


ケーブルクレーン架設（参考図）

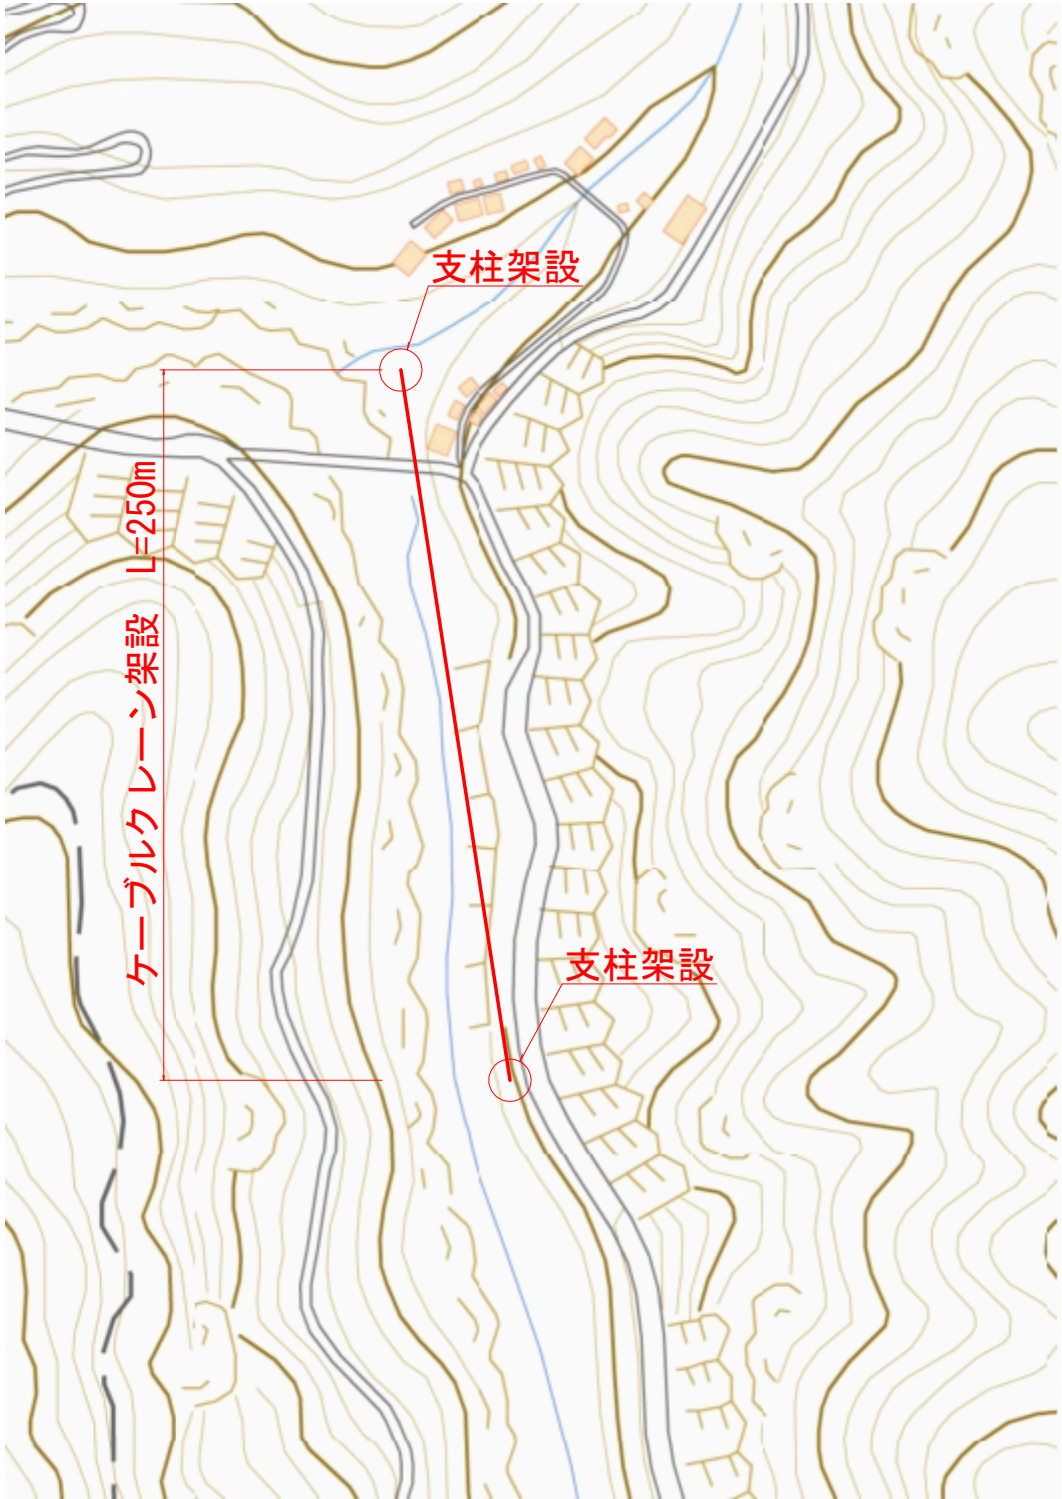

ケーブルクレーン架設（概要）

支間長 $L = 250\text{ m}$
主索 $L = 290\text{ m}$ 、巻上索 $L = 330\text{ m}$ 、横行索 $L = 550\text{ m}$
アンカー架設 丸太埋込タイプ
支柱架設 タワー $A300 - 10\text{ m}$
設置期間：7ヶ月

参 考 図 面				
工 事 名	R7三土 山城東祖谷山線 三・東祖谷小島 擁壁工事（2）			
路線名等	（主）山城東祖谷山線			
工事箇所	三好市東祖谷小島（第2分割）			
図 面 名	ケーブルクレーン架設（参考図）			
縮 尺	—	図面番号	1	／ 1
会 社 名				
事業者名	徳島県西部総合県民局（三好庁舎）			