



参考図

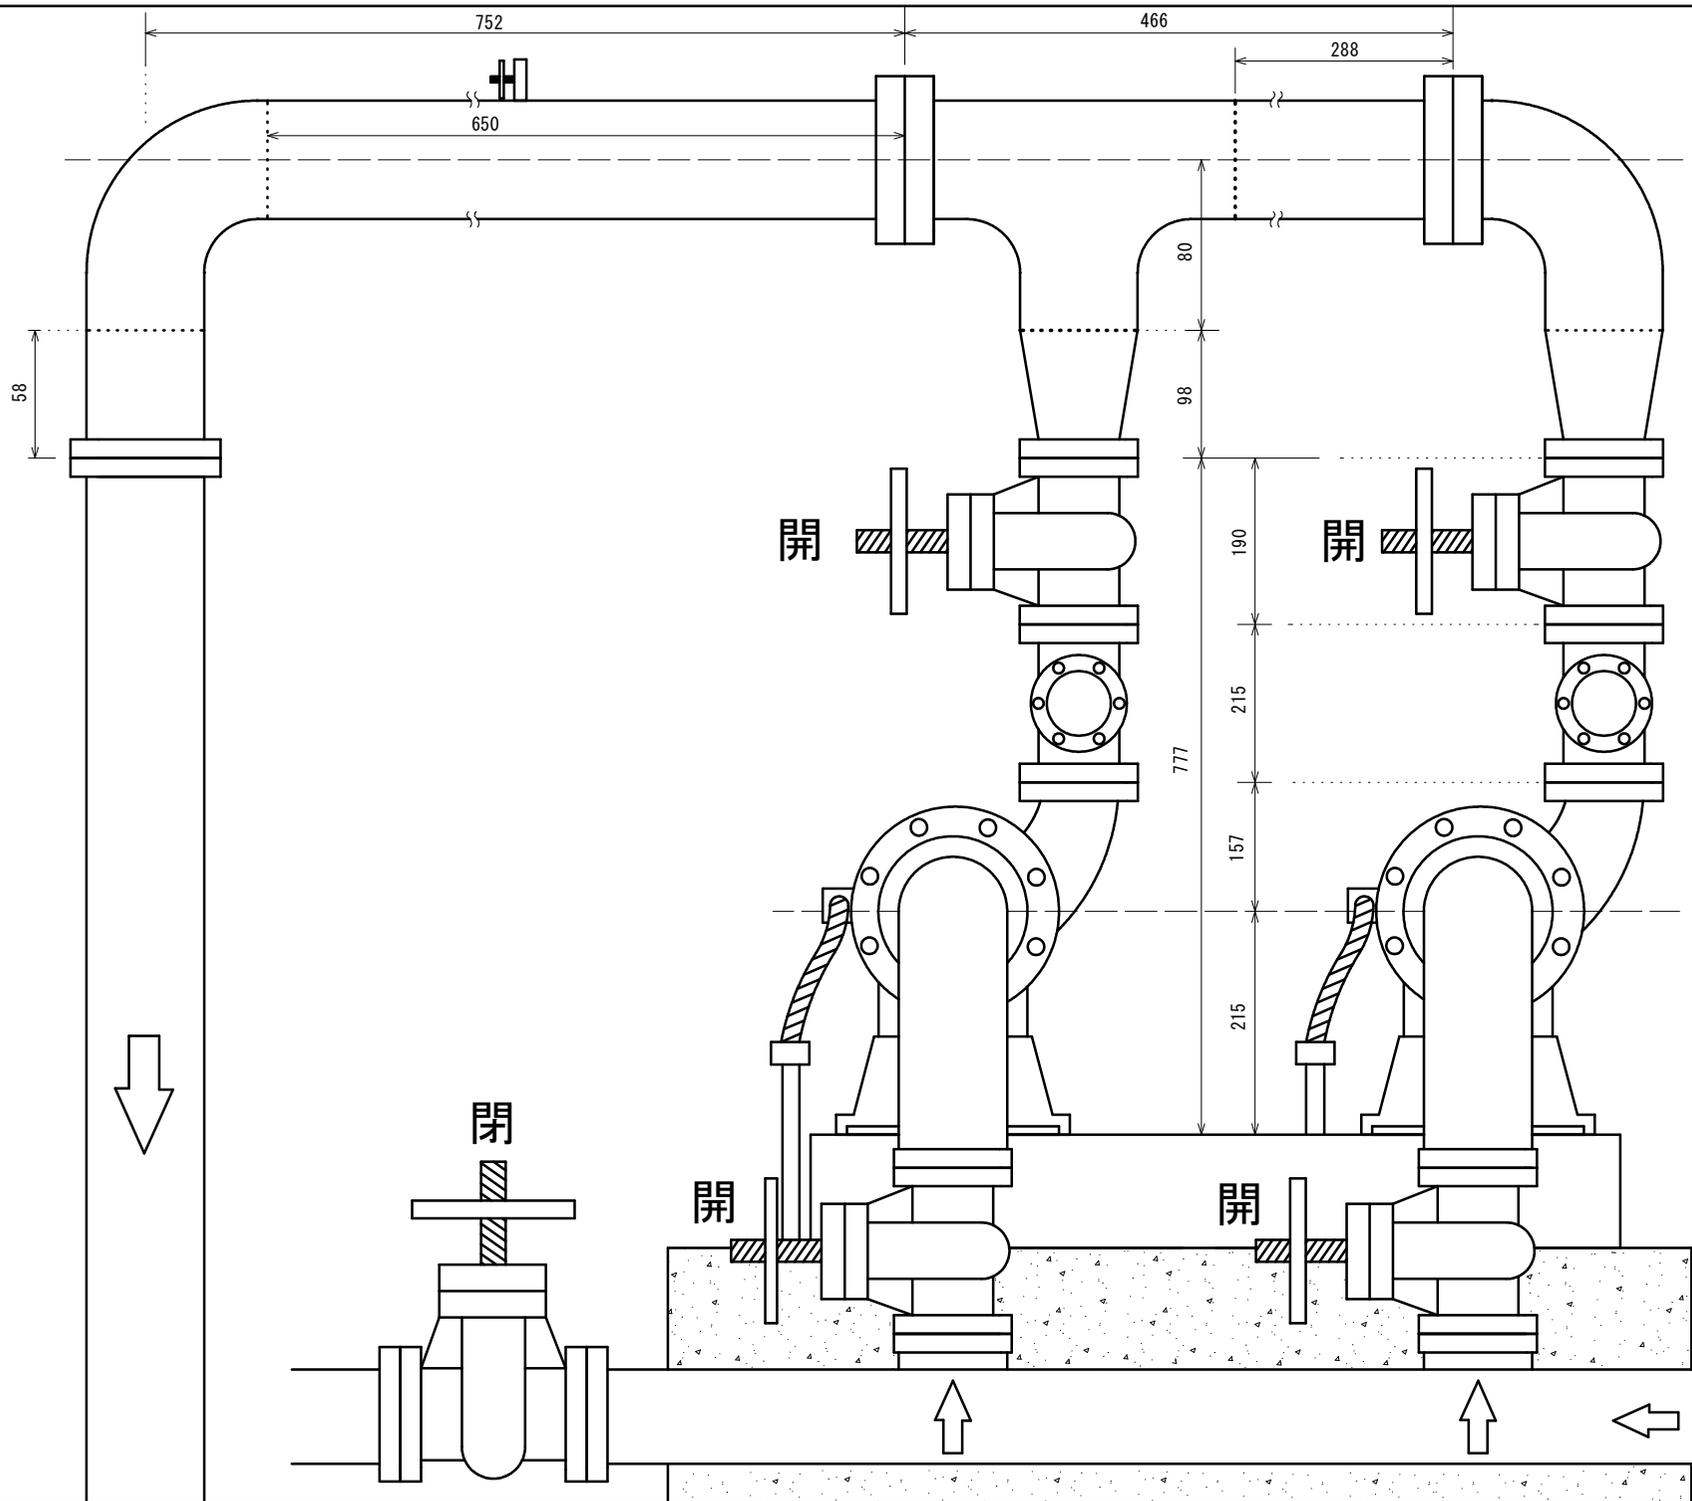


図面番号	1	図面総数	16	令和7年度
工事名	R7企総管 吉野川北岸工業用水道 取水場潤滑冷却水ポンプ取替工事			
図名	更新前 徳島県企業局			

参考図

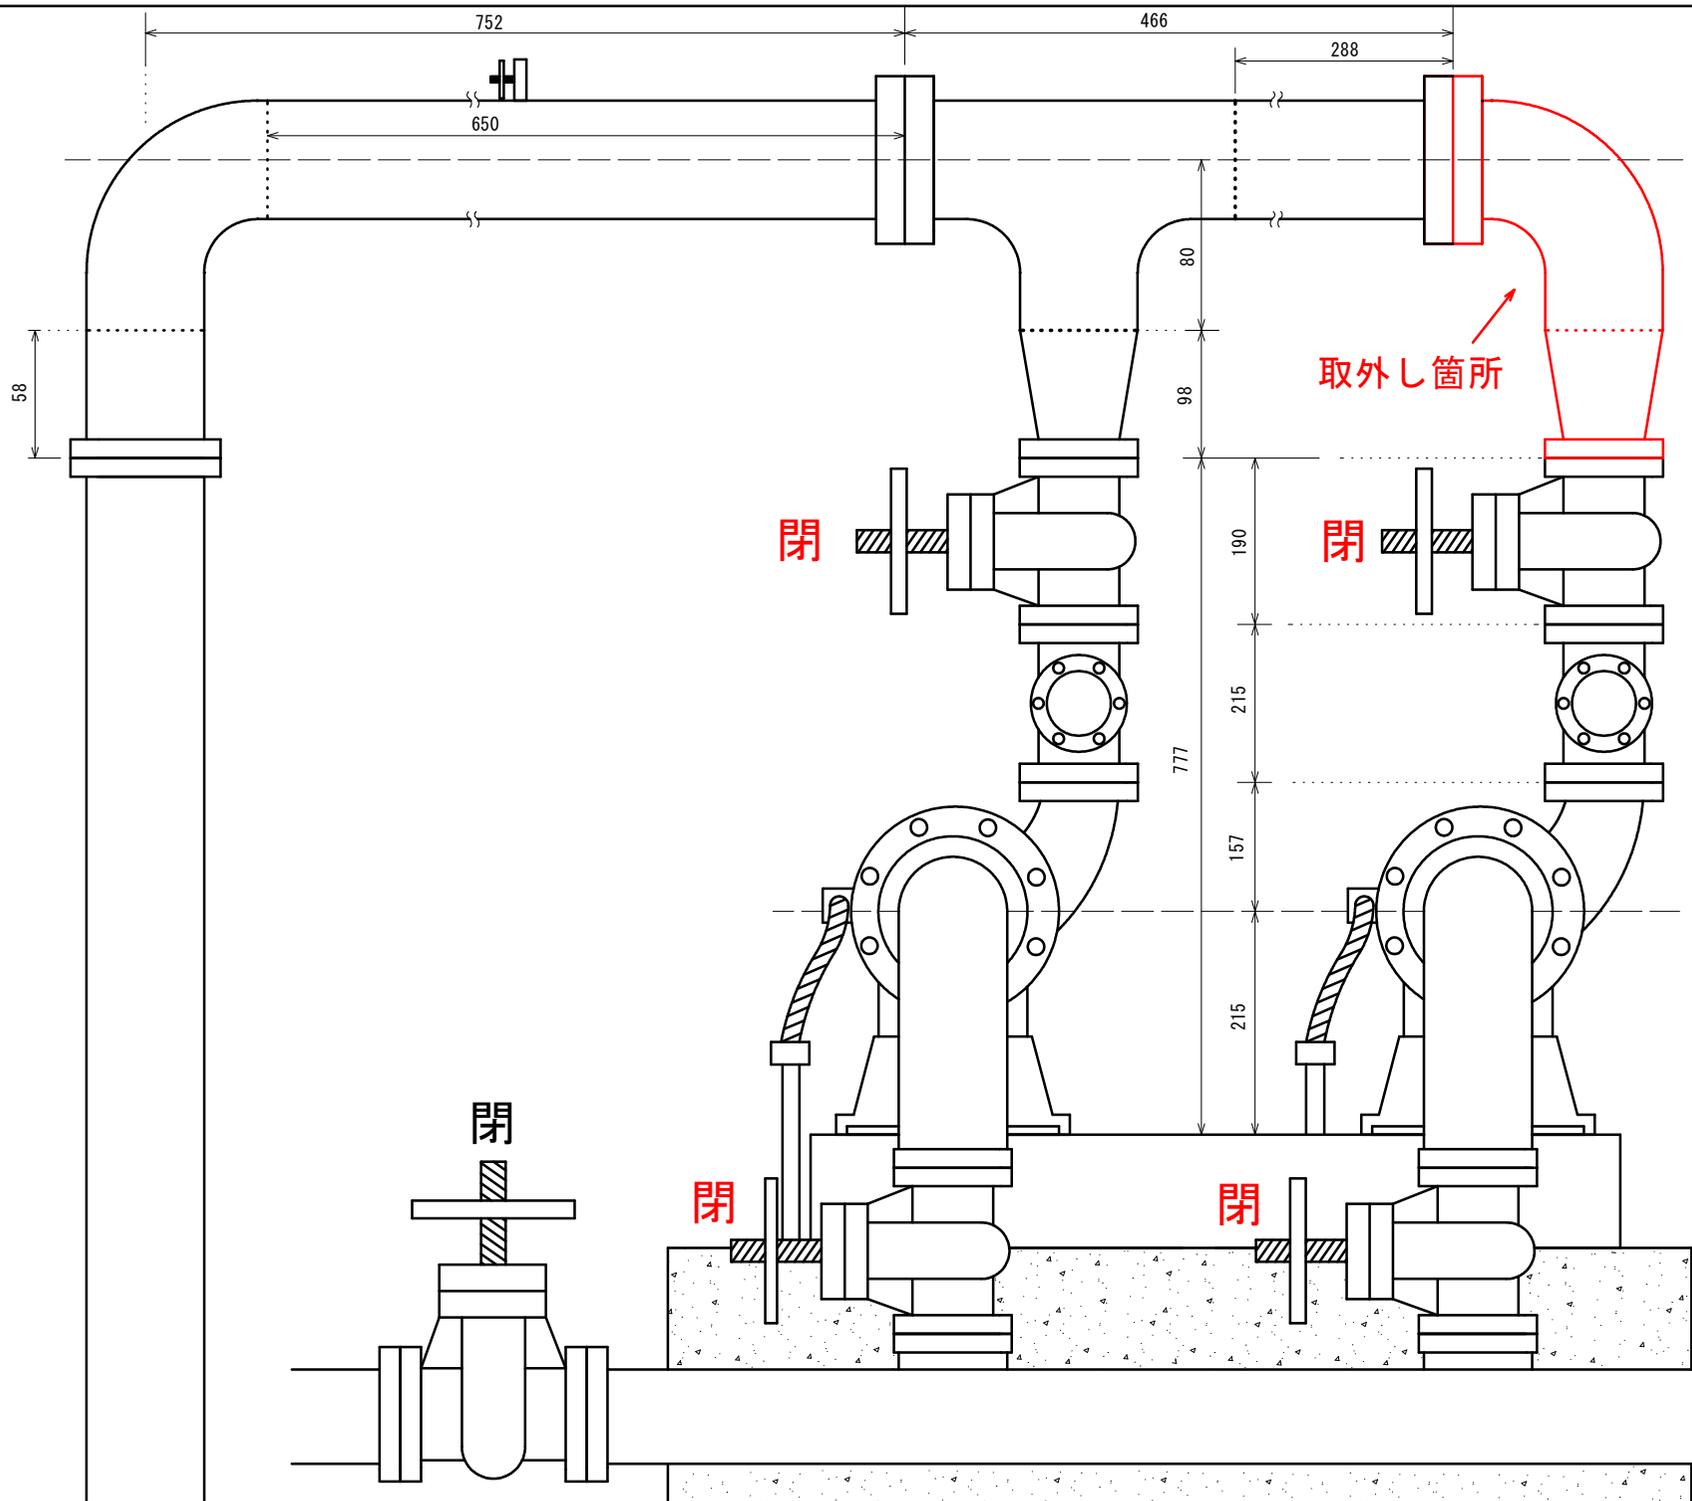


図面番号	2	図面総数	16	令和7年度
工事名	R7企総管 吉野川北岸工業用水道 取水場潤滑冷却水ポンプ取替工事			
図名	取外し作業 1 徳島県企業局			

参考図

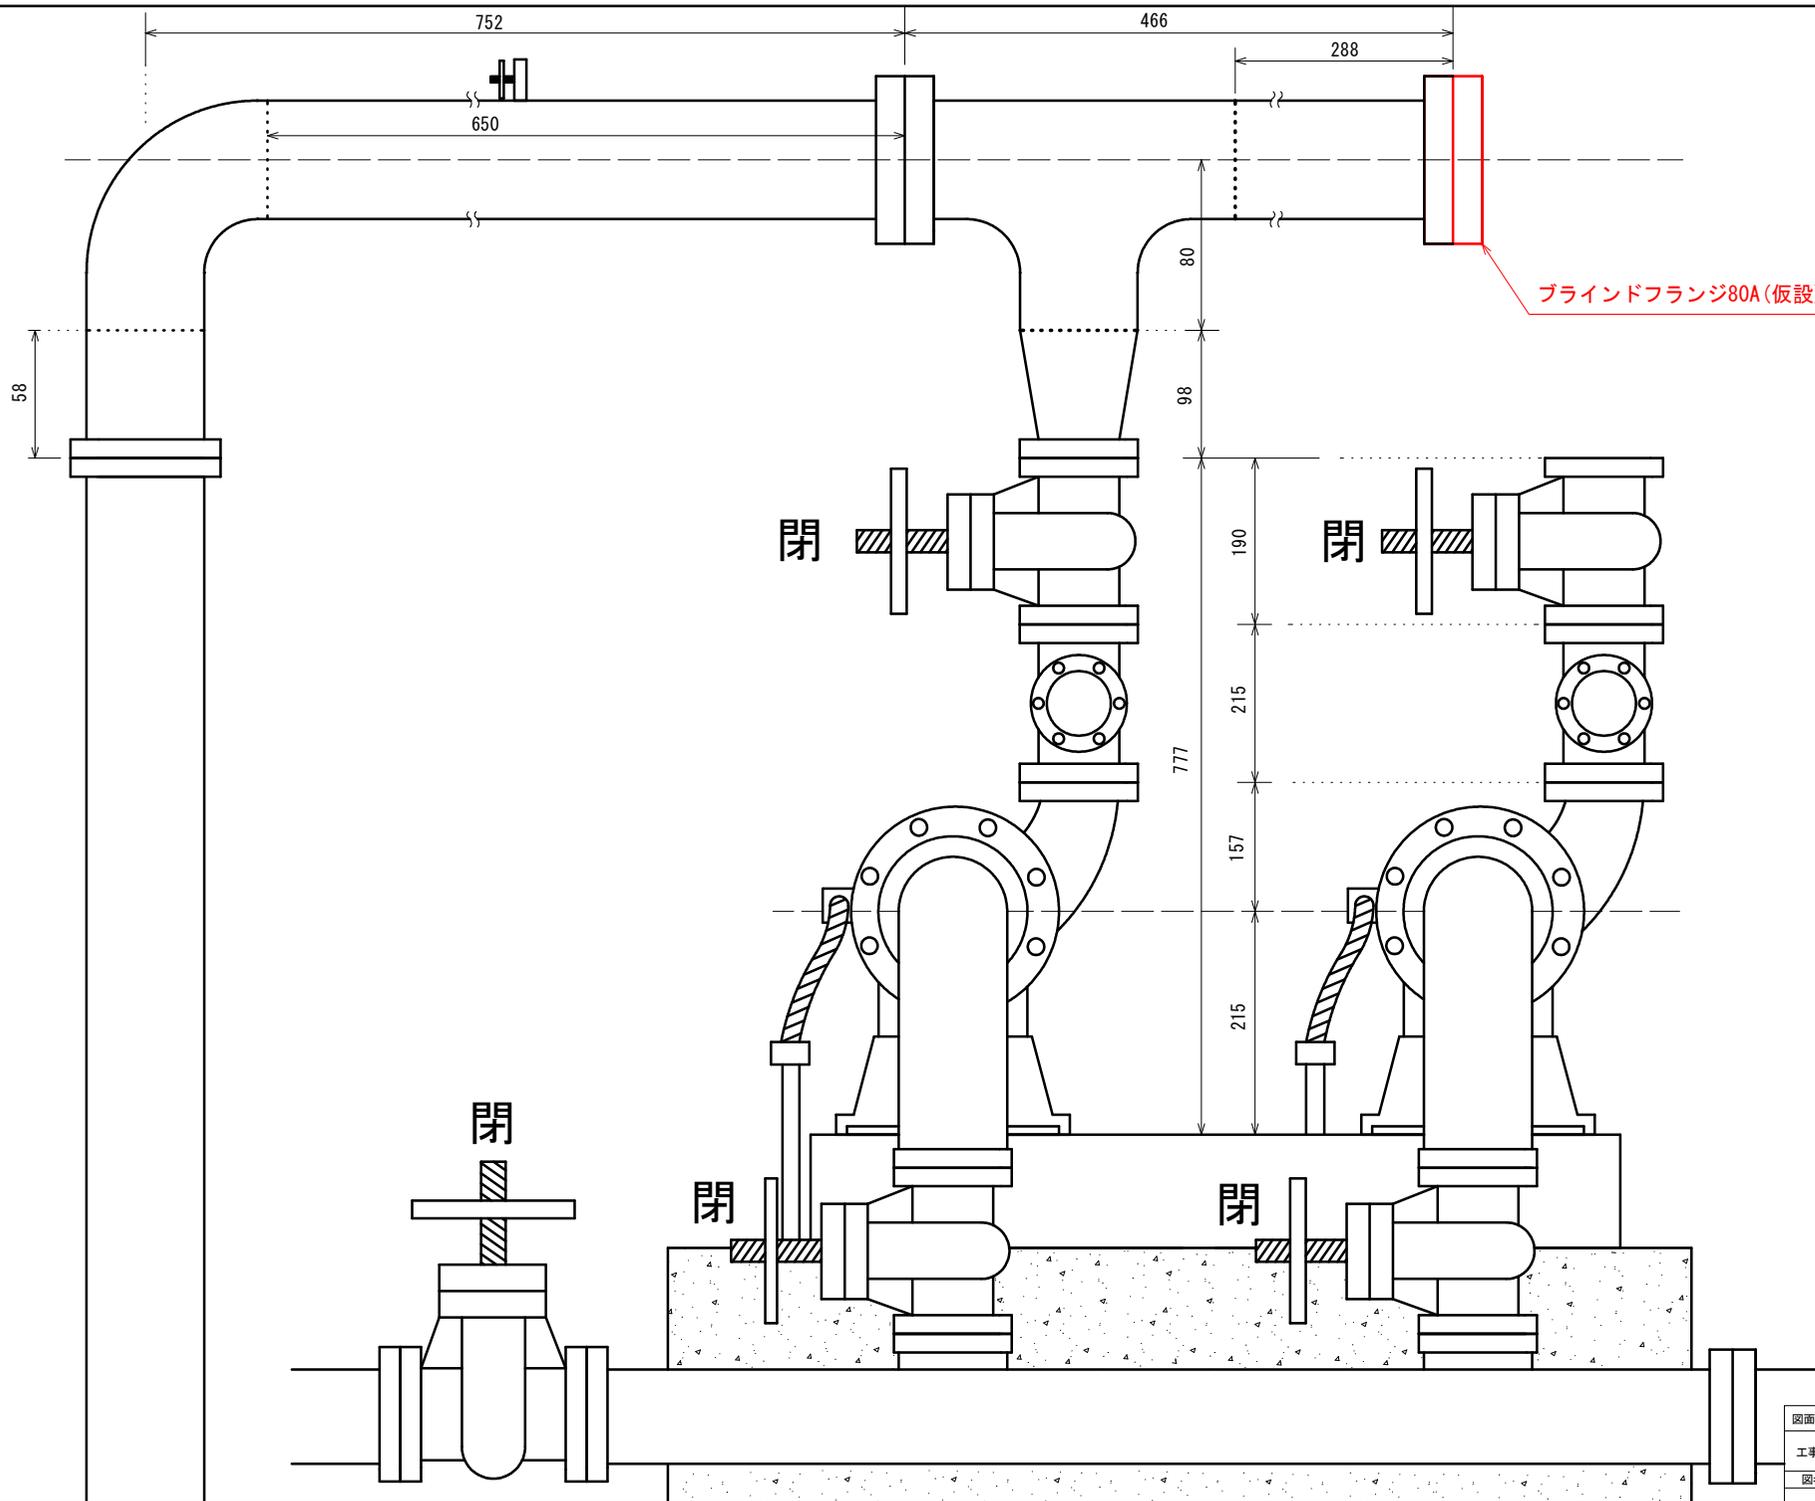


図面番号	3	図面総数	16	令和7年度
工事名	R7企総管 吉野川北岸工業用水道 取水場潤滑冷却水ポンプ取替工事			
図名	仮設フランジ 取付作業 徳島県企業局			

参考図

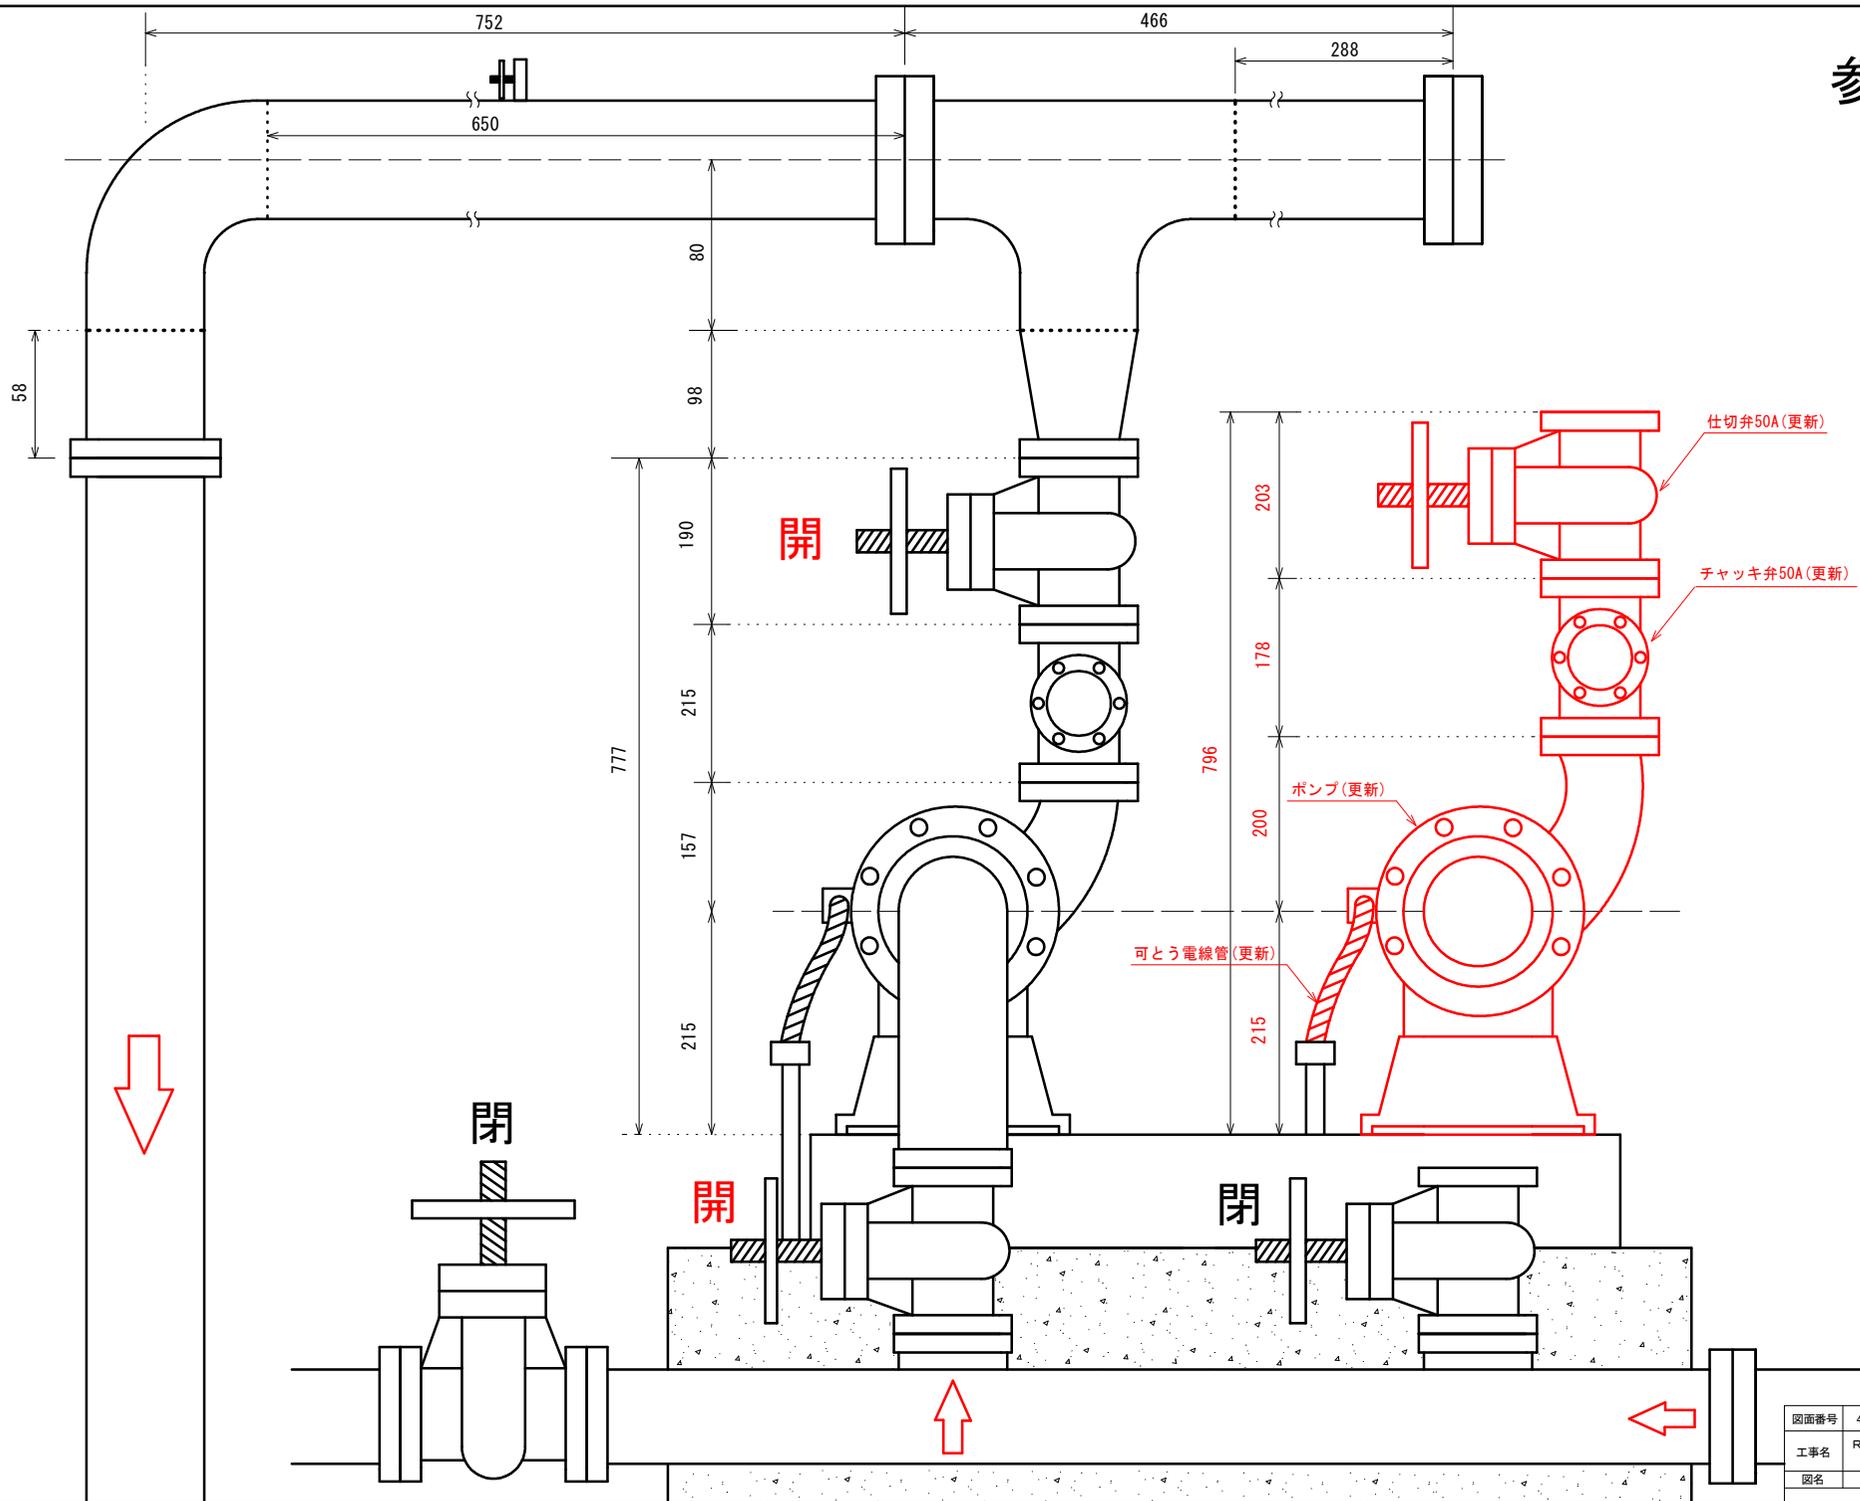


図面番号	4	図面総数	16	令和7年度
工事名	R7企総管 吉野川北岸工業用水道 取水場潤滑冷却水ポンプ取替工事			
図名	機器更新作業1 徳島県企業局			

参考図

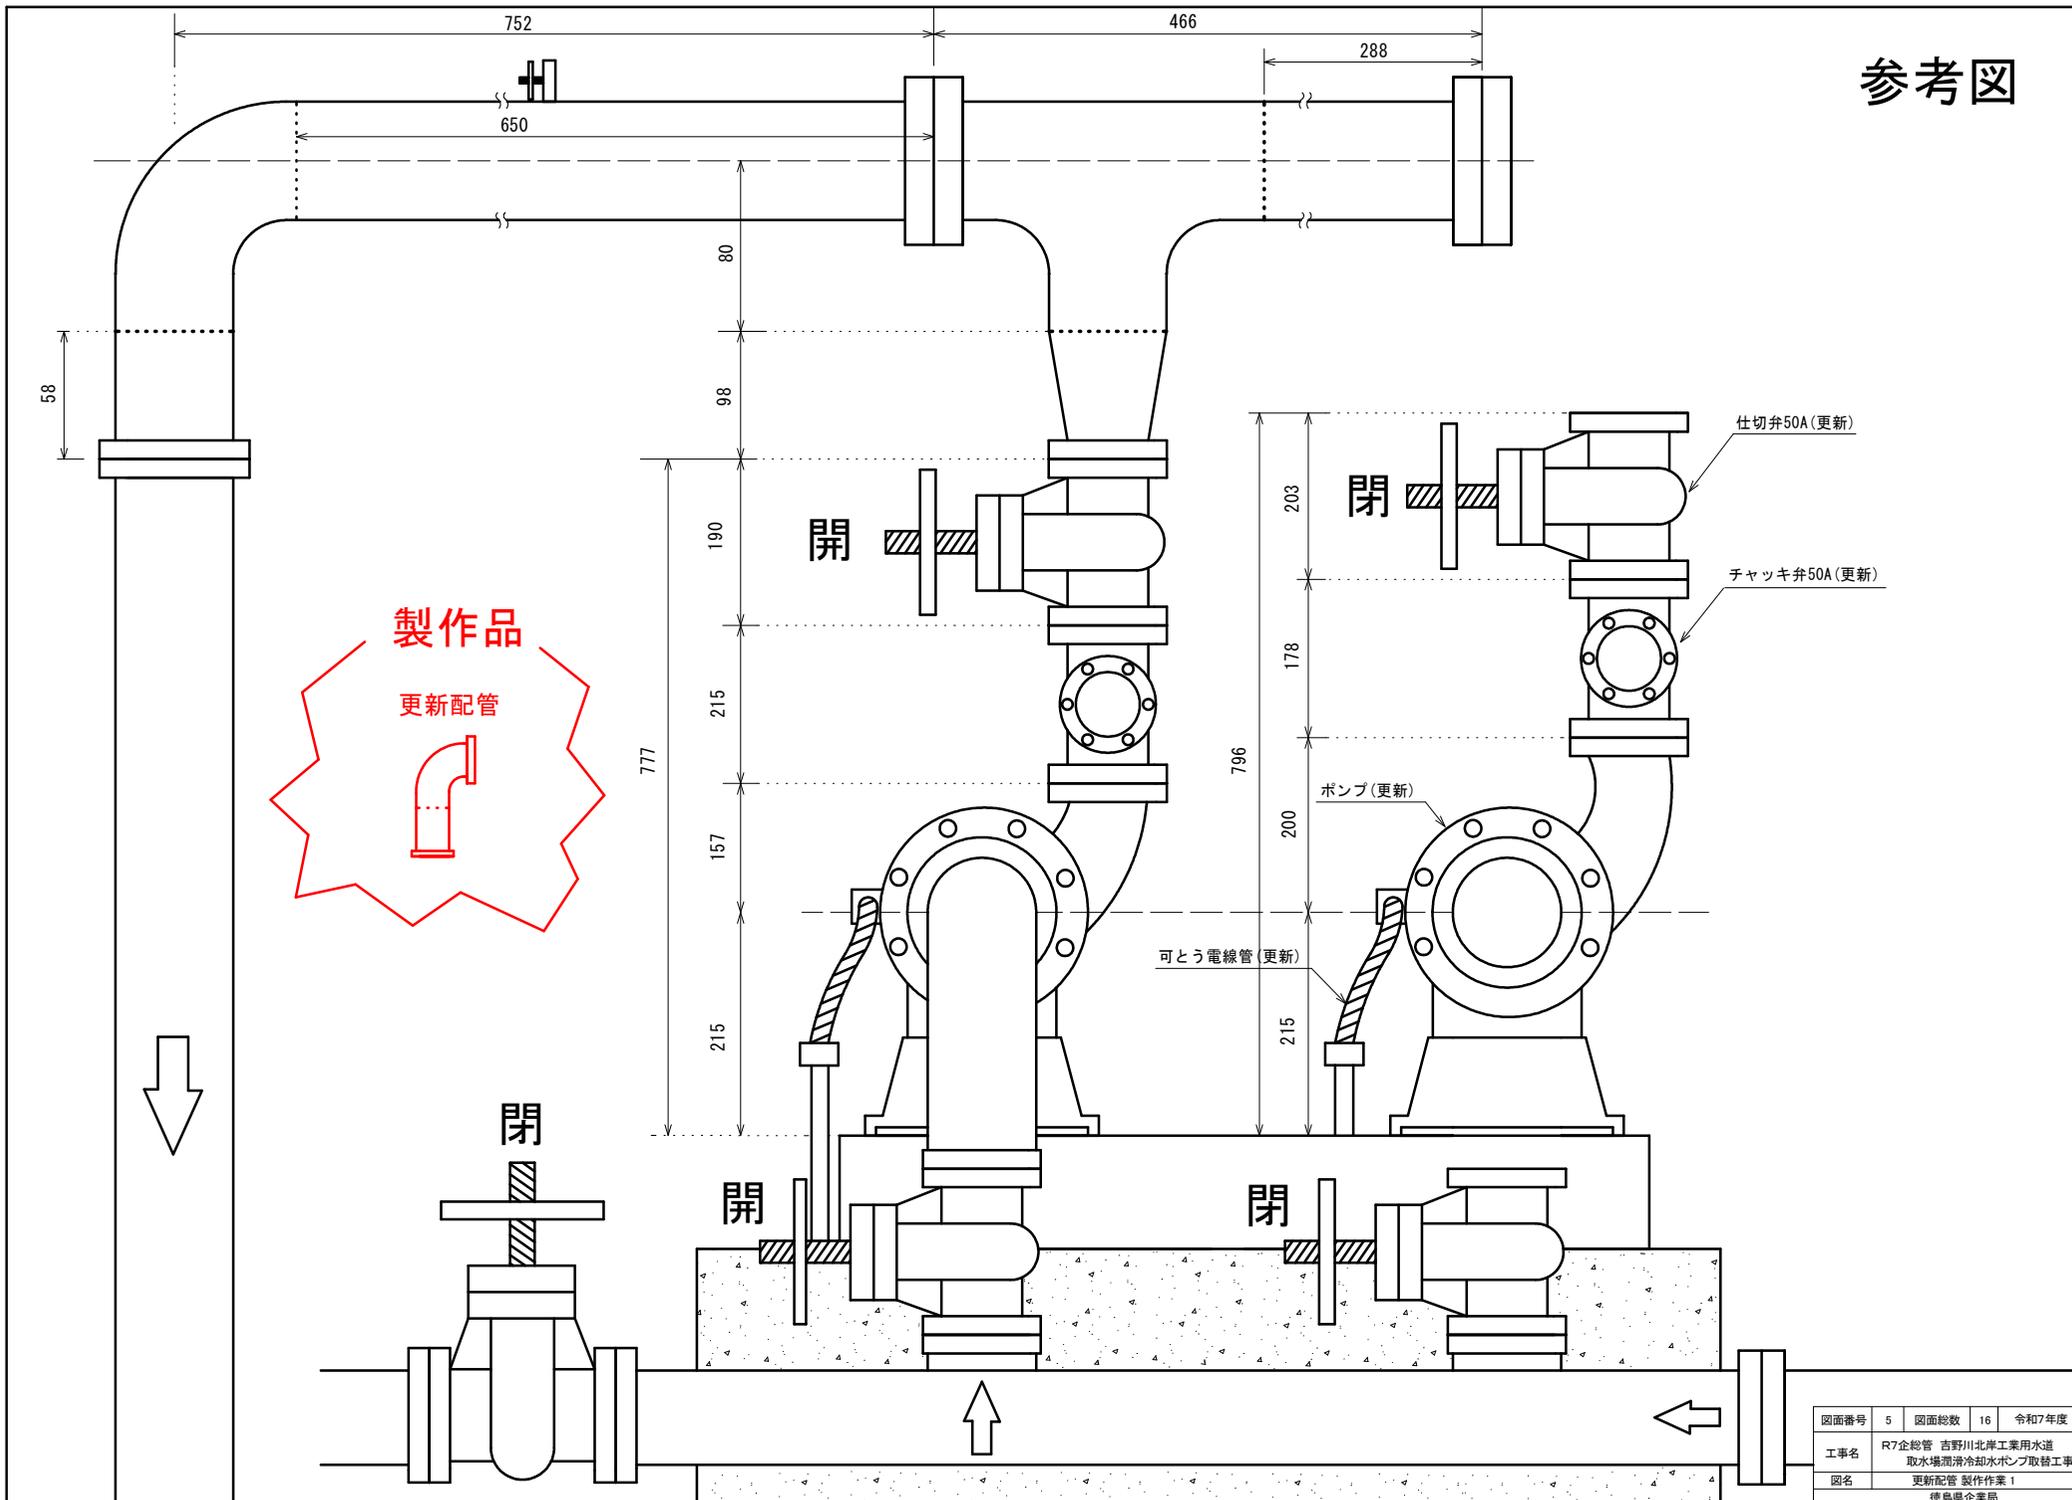


図面番号	5	図面総数	16	令和7年度
工事名	R7企総管 吉野川北岸工業用水道 取水場潤滑冷却水ポンプ取替工事			
図名	更新配管 製作作業1 徳島県企業局			

参考図

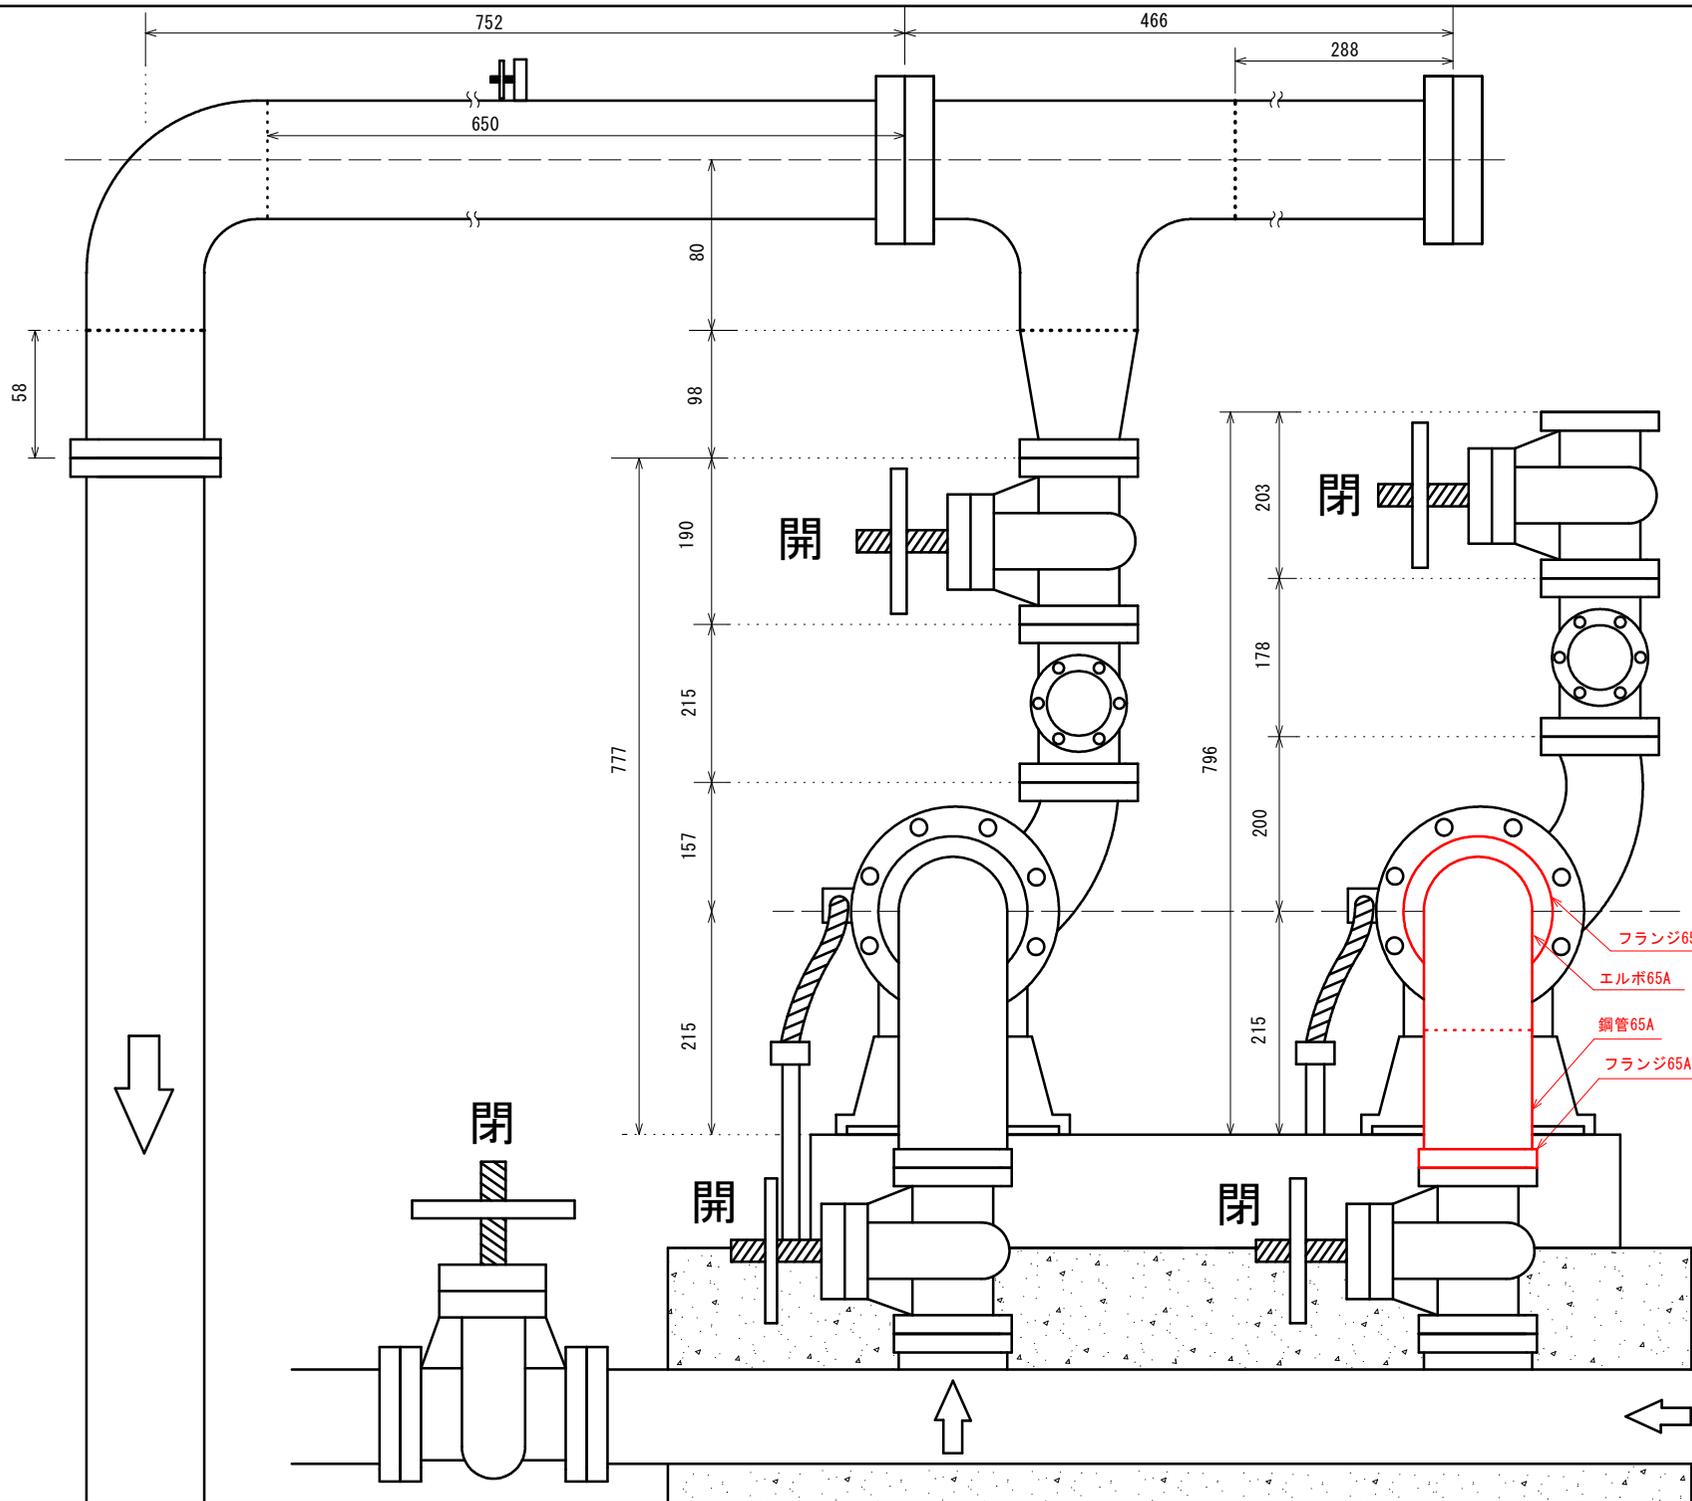


図面番号	6	図面総数	16	令和7年度
工事名	R7企総管 吉野川北岸工業用水道 取水場潤滑冷却水ポンプ取替工事			
図名	配管更新作業1 徳島県企業局			

参考図

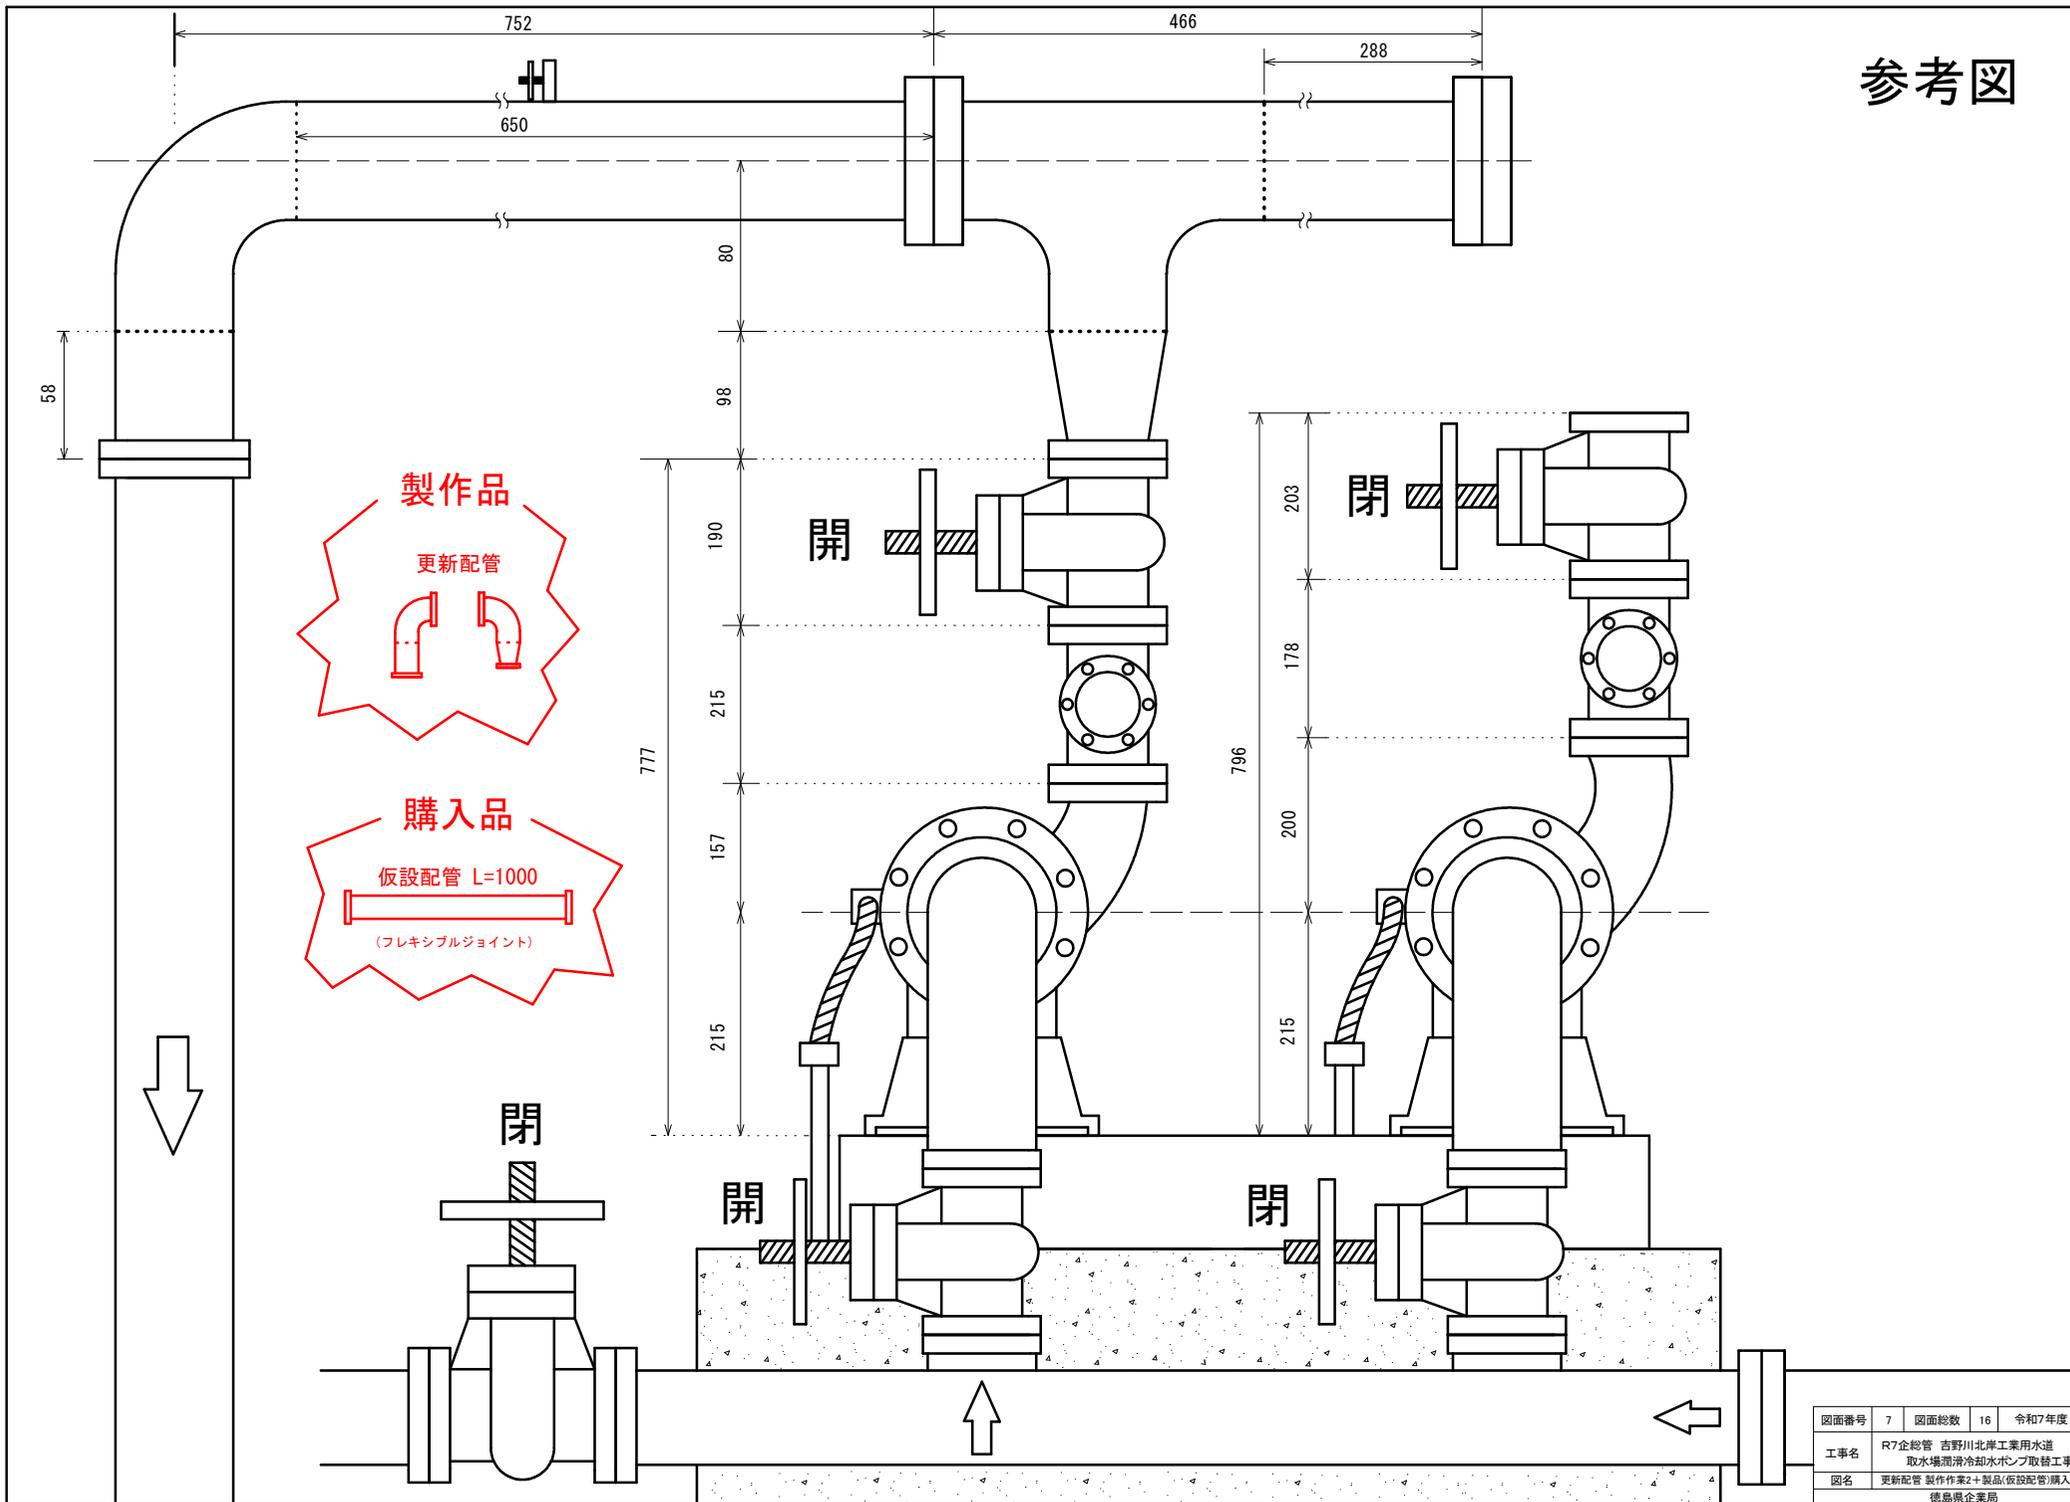


参考図

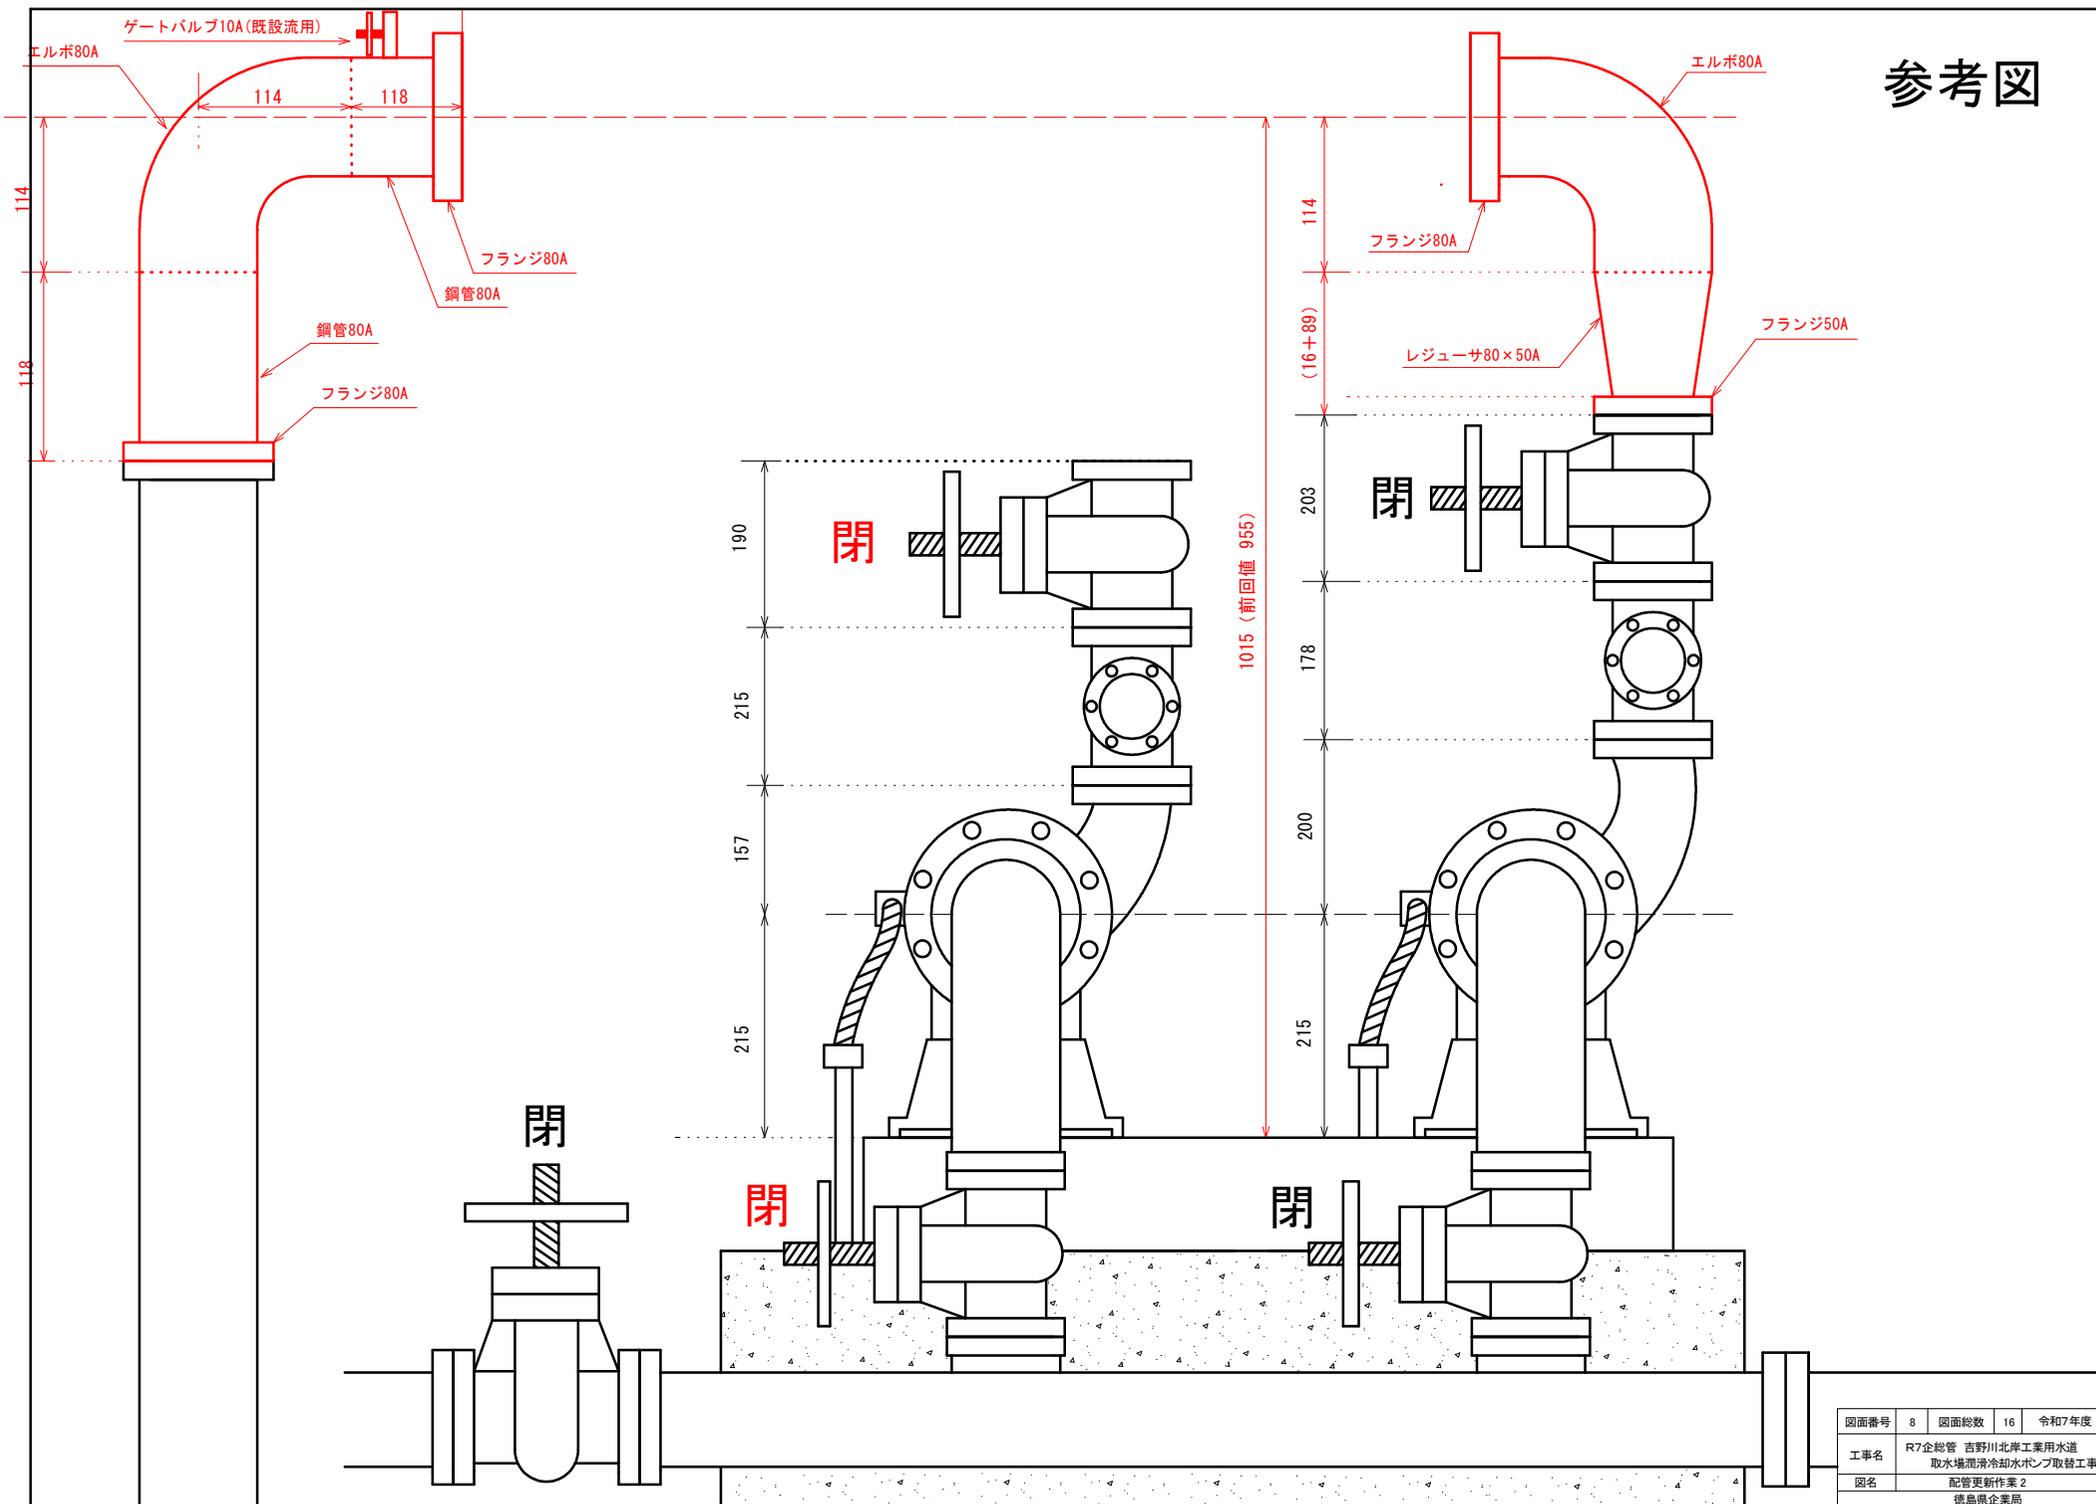


図面番号	8	図面総数	16	令和7年度
工事名	R7企総管 吉野川北岸工業用水道 取水場潤滑冷却水ポンプ取替工事			
図名	配管更新作業 2 徳島県企業局			

参考図

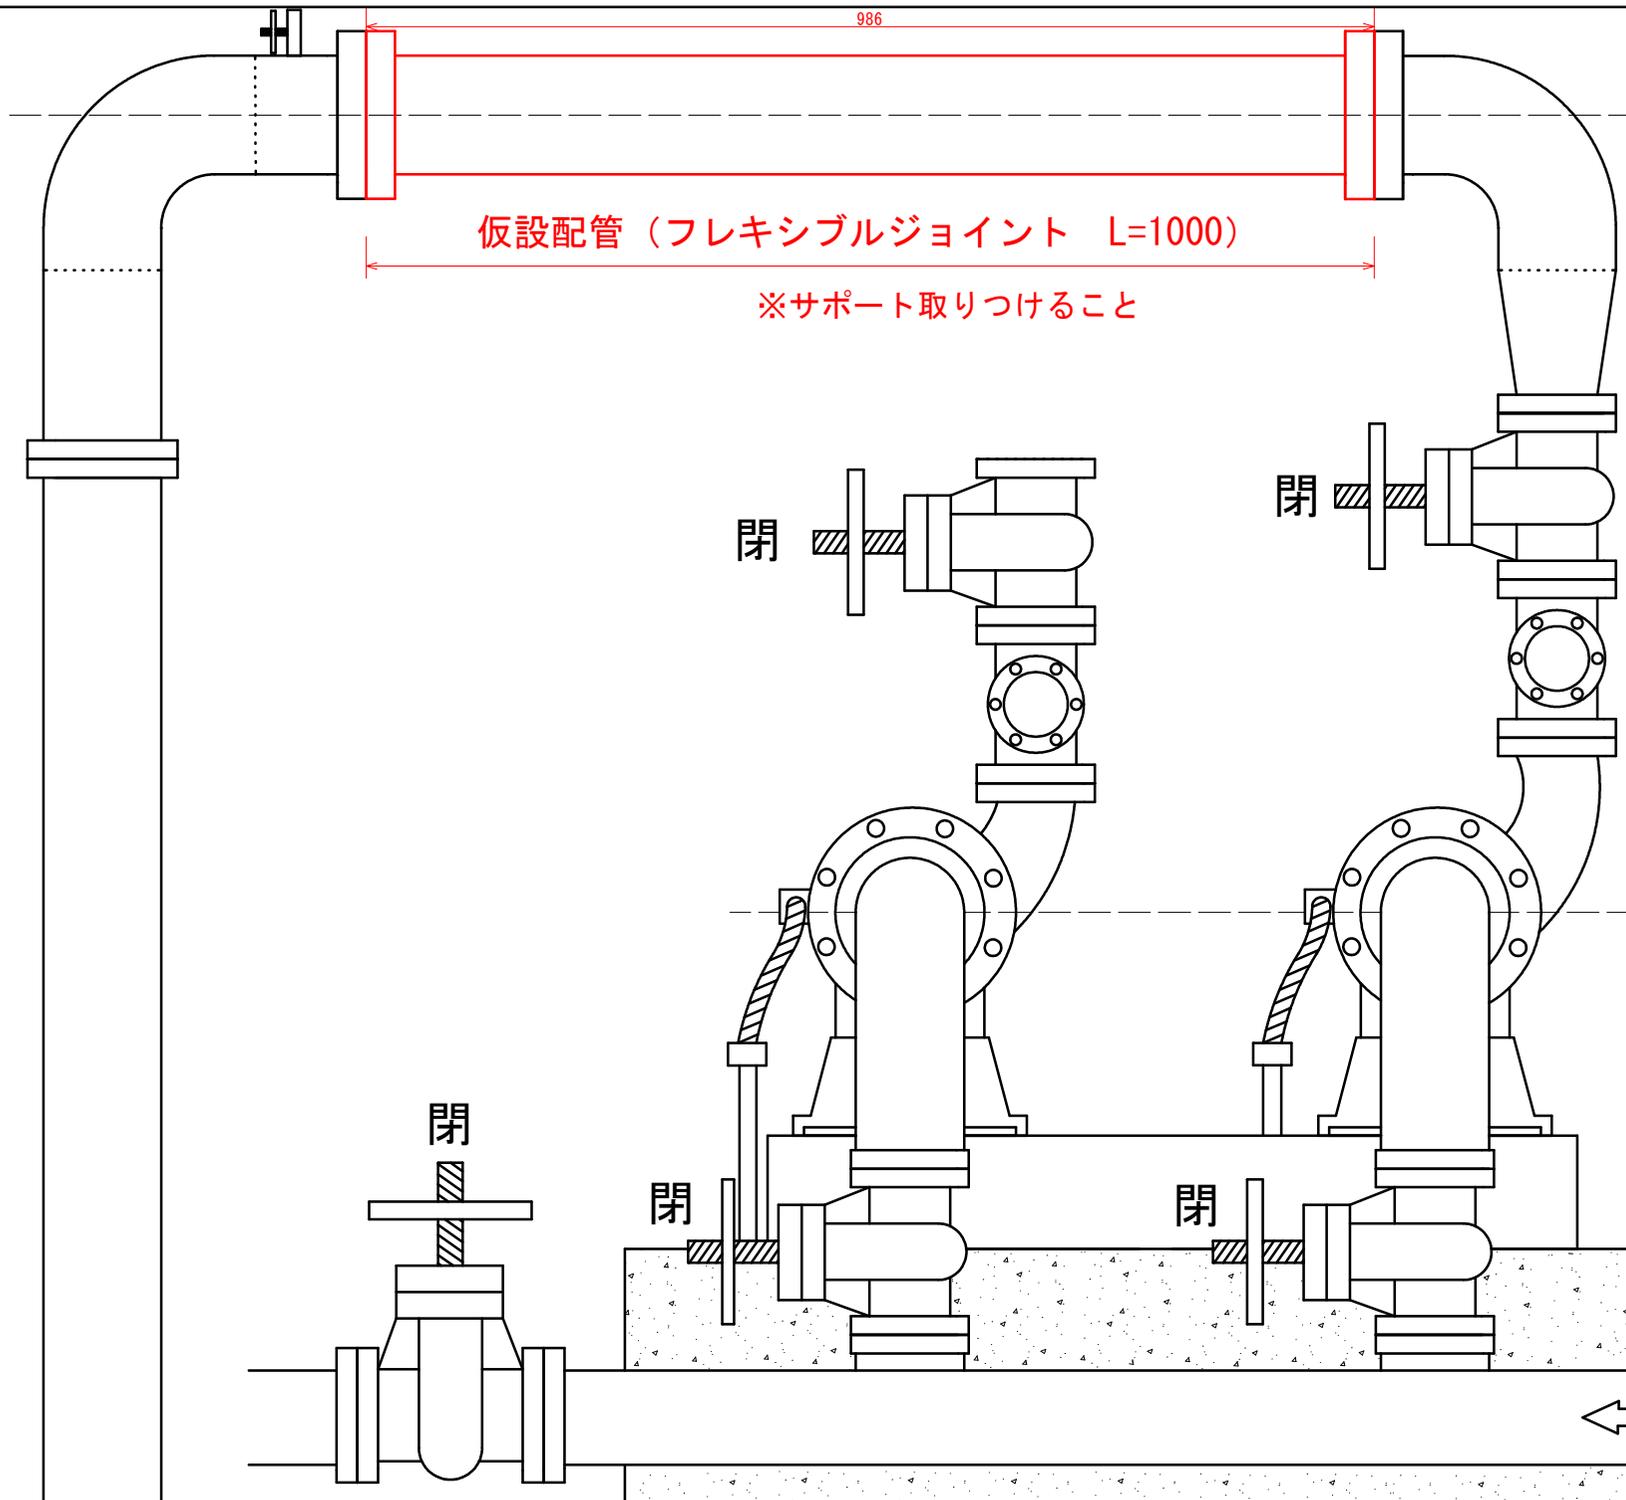


図面番号	9	図面総数	16	令和7年度
工事名	R7企総管 吉野川北岸工業用水道 取水場潤滑冷却水ポンプ取替工事			
図名	仮設配管取付作業 徳島県企業局			

参考図
(仮設取付中)

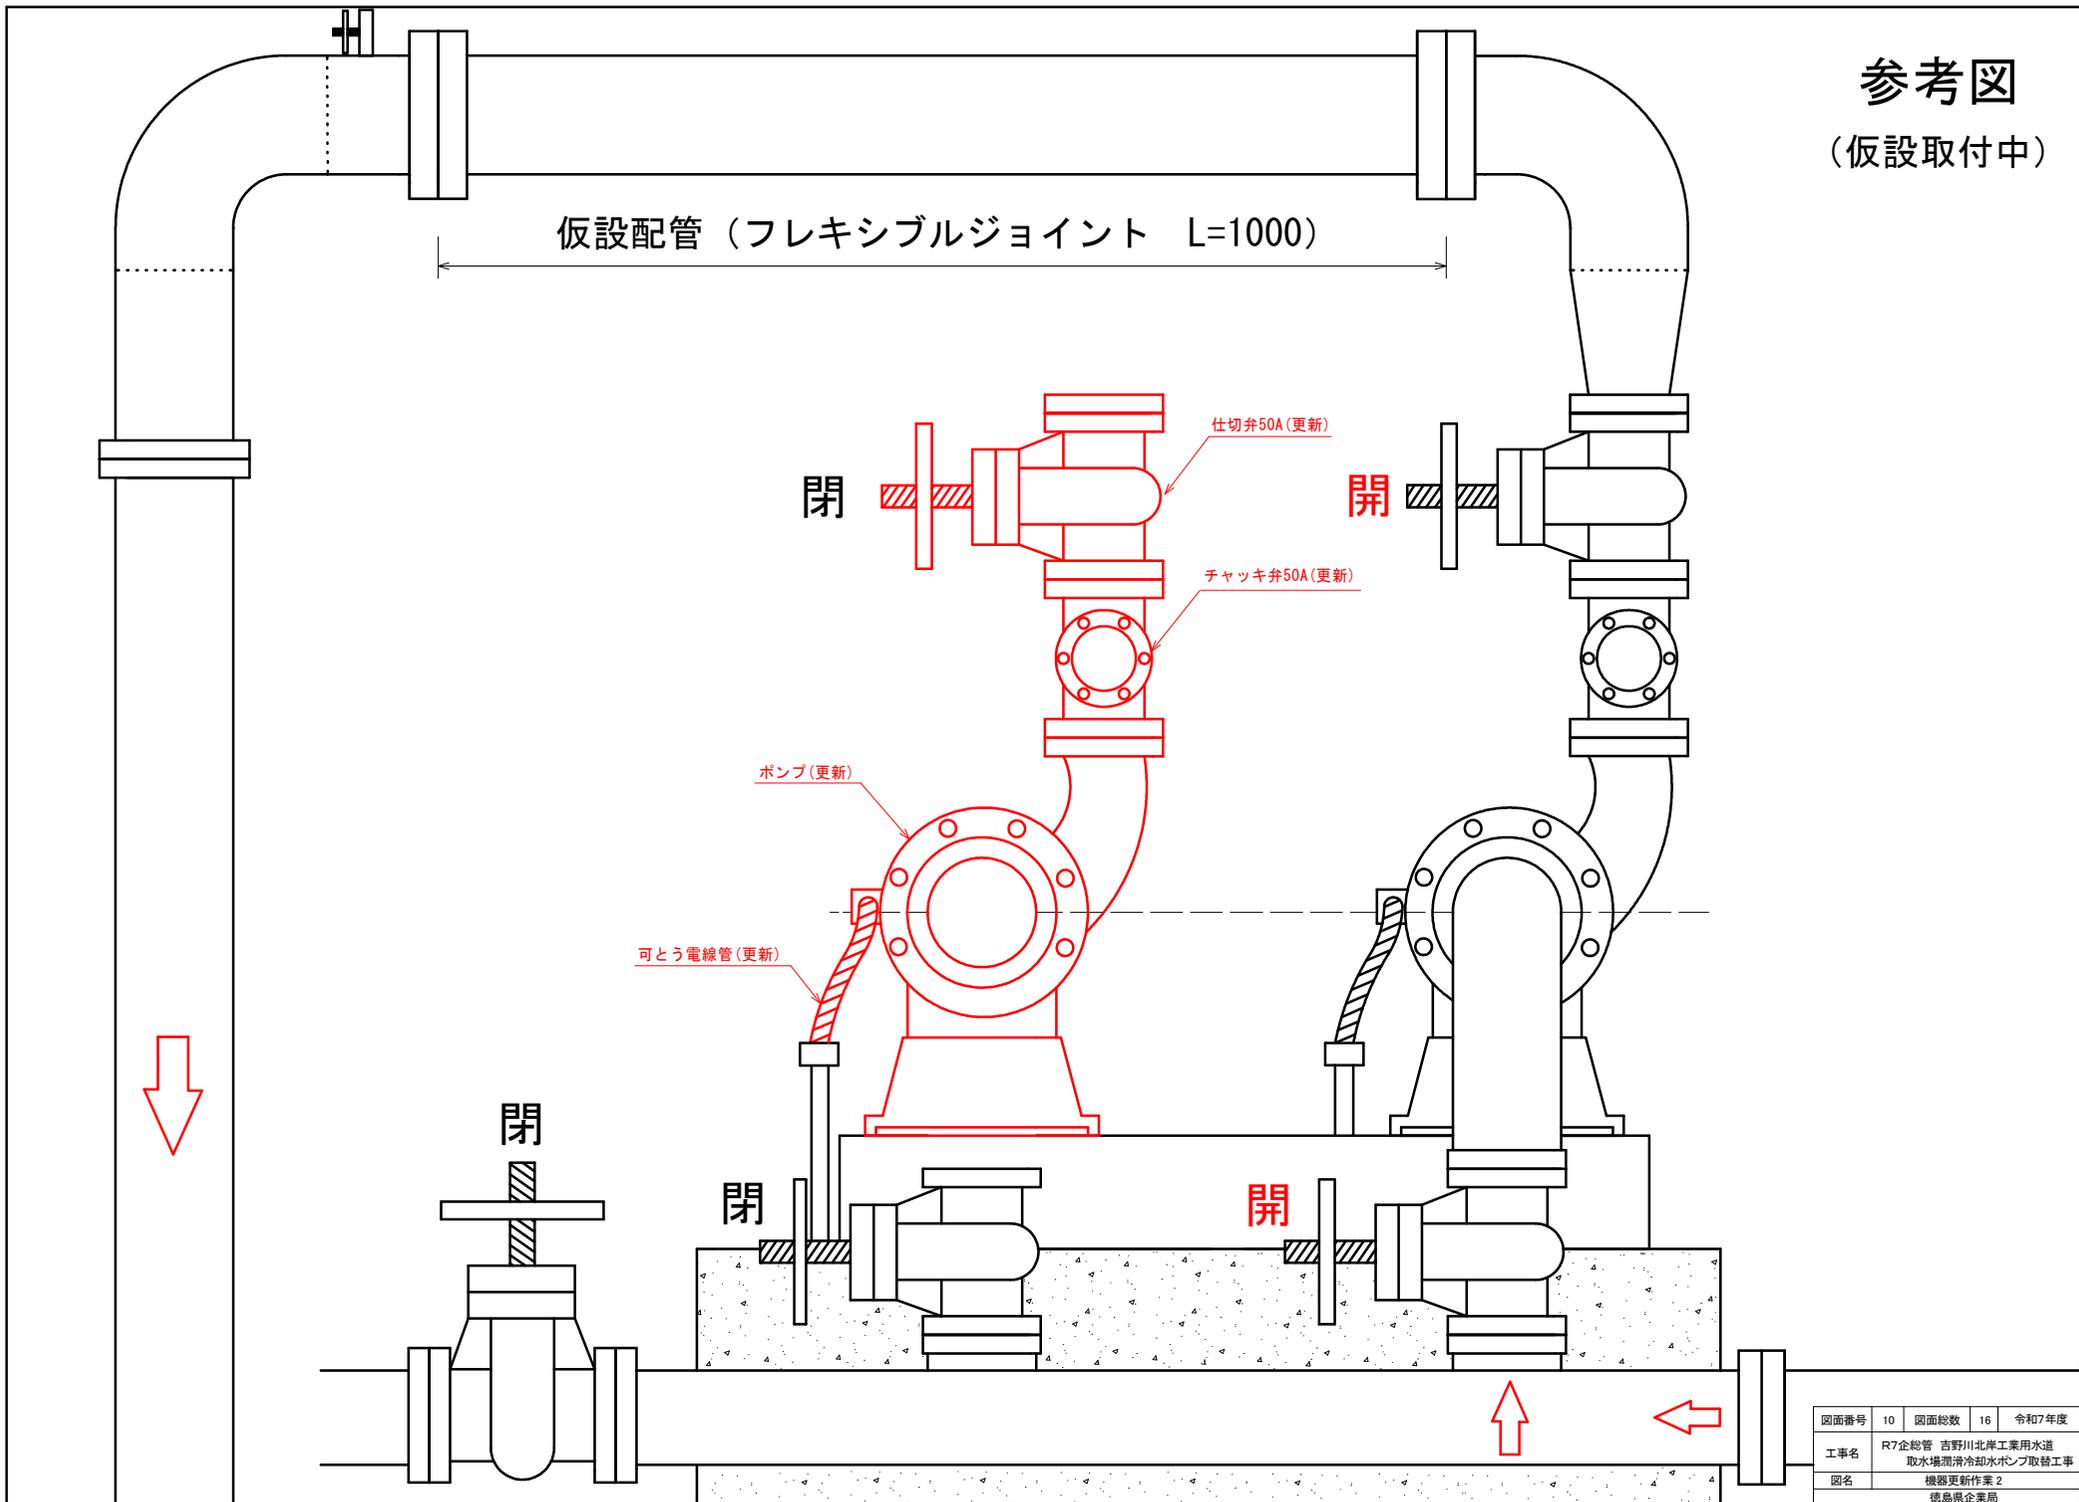


参考図

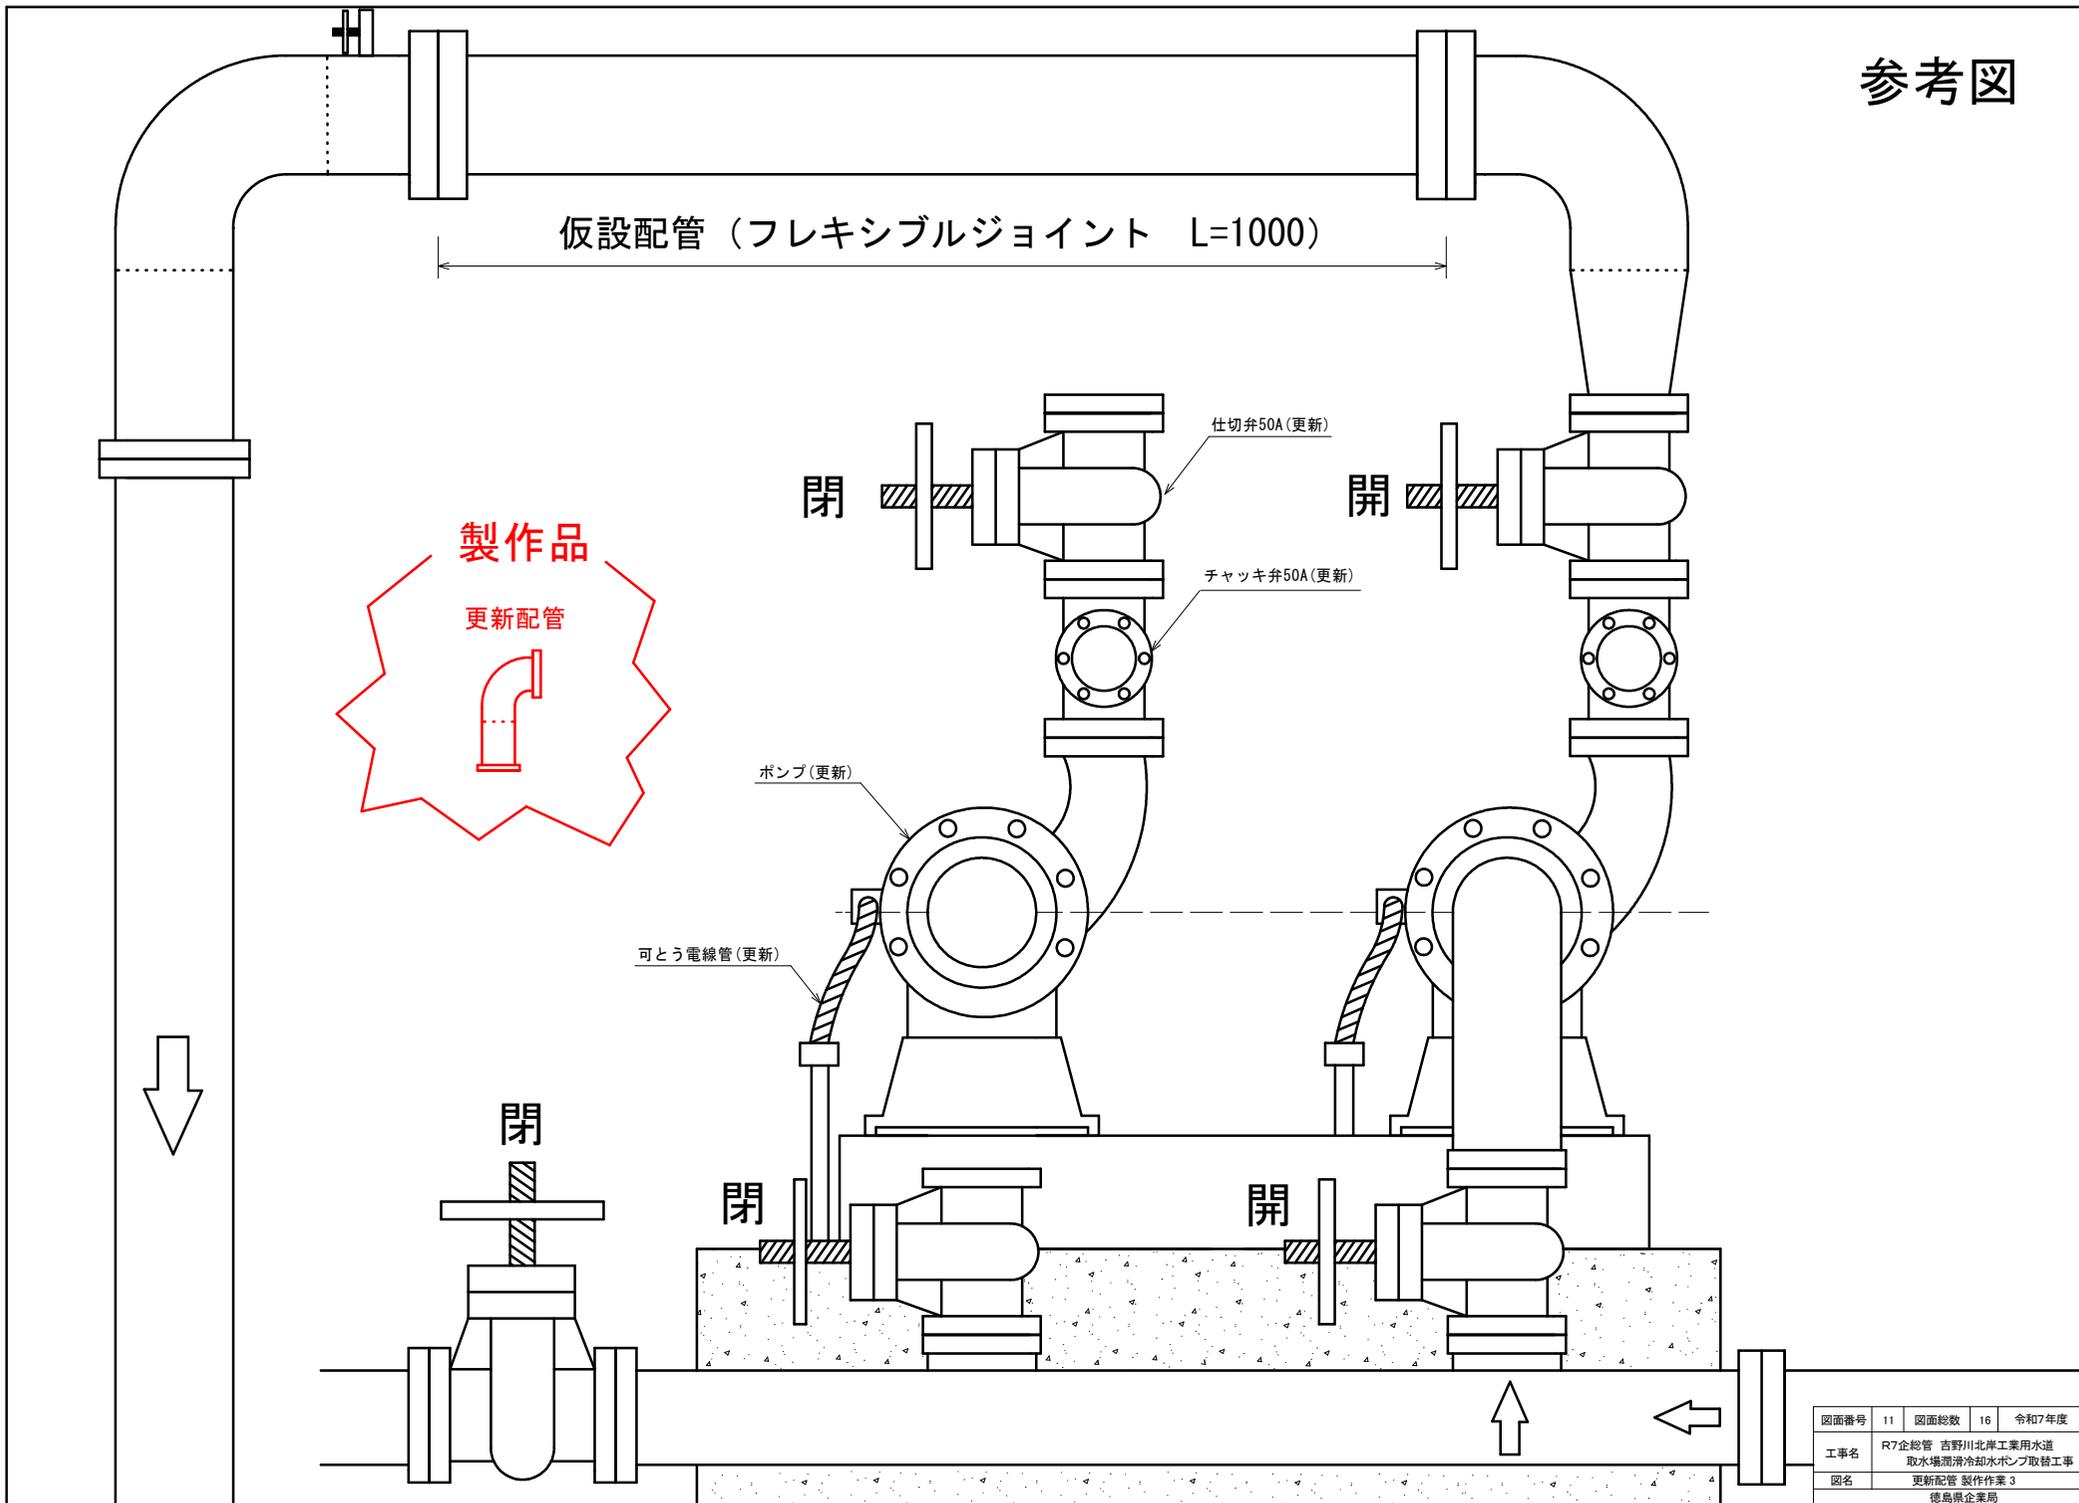


図面番号	11	図面総数	16	令和7年度
工事名	R7企総管 吉野川北岸工業用水道 取水場潤滑冷却水ポンプ取替工事			
図名	更新配管 製作品3 徳島県企業局			

参考図
(仮設取付中)

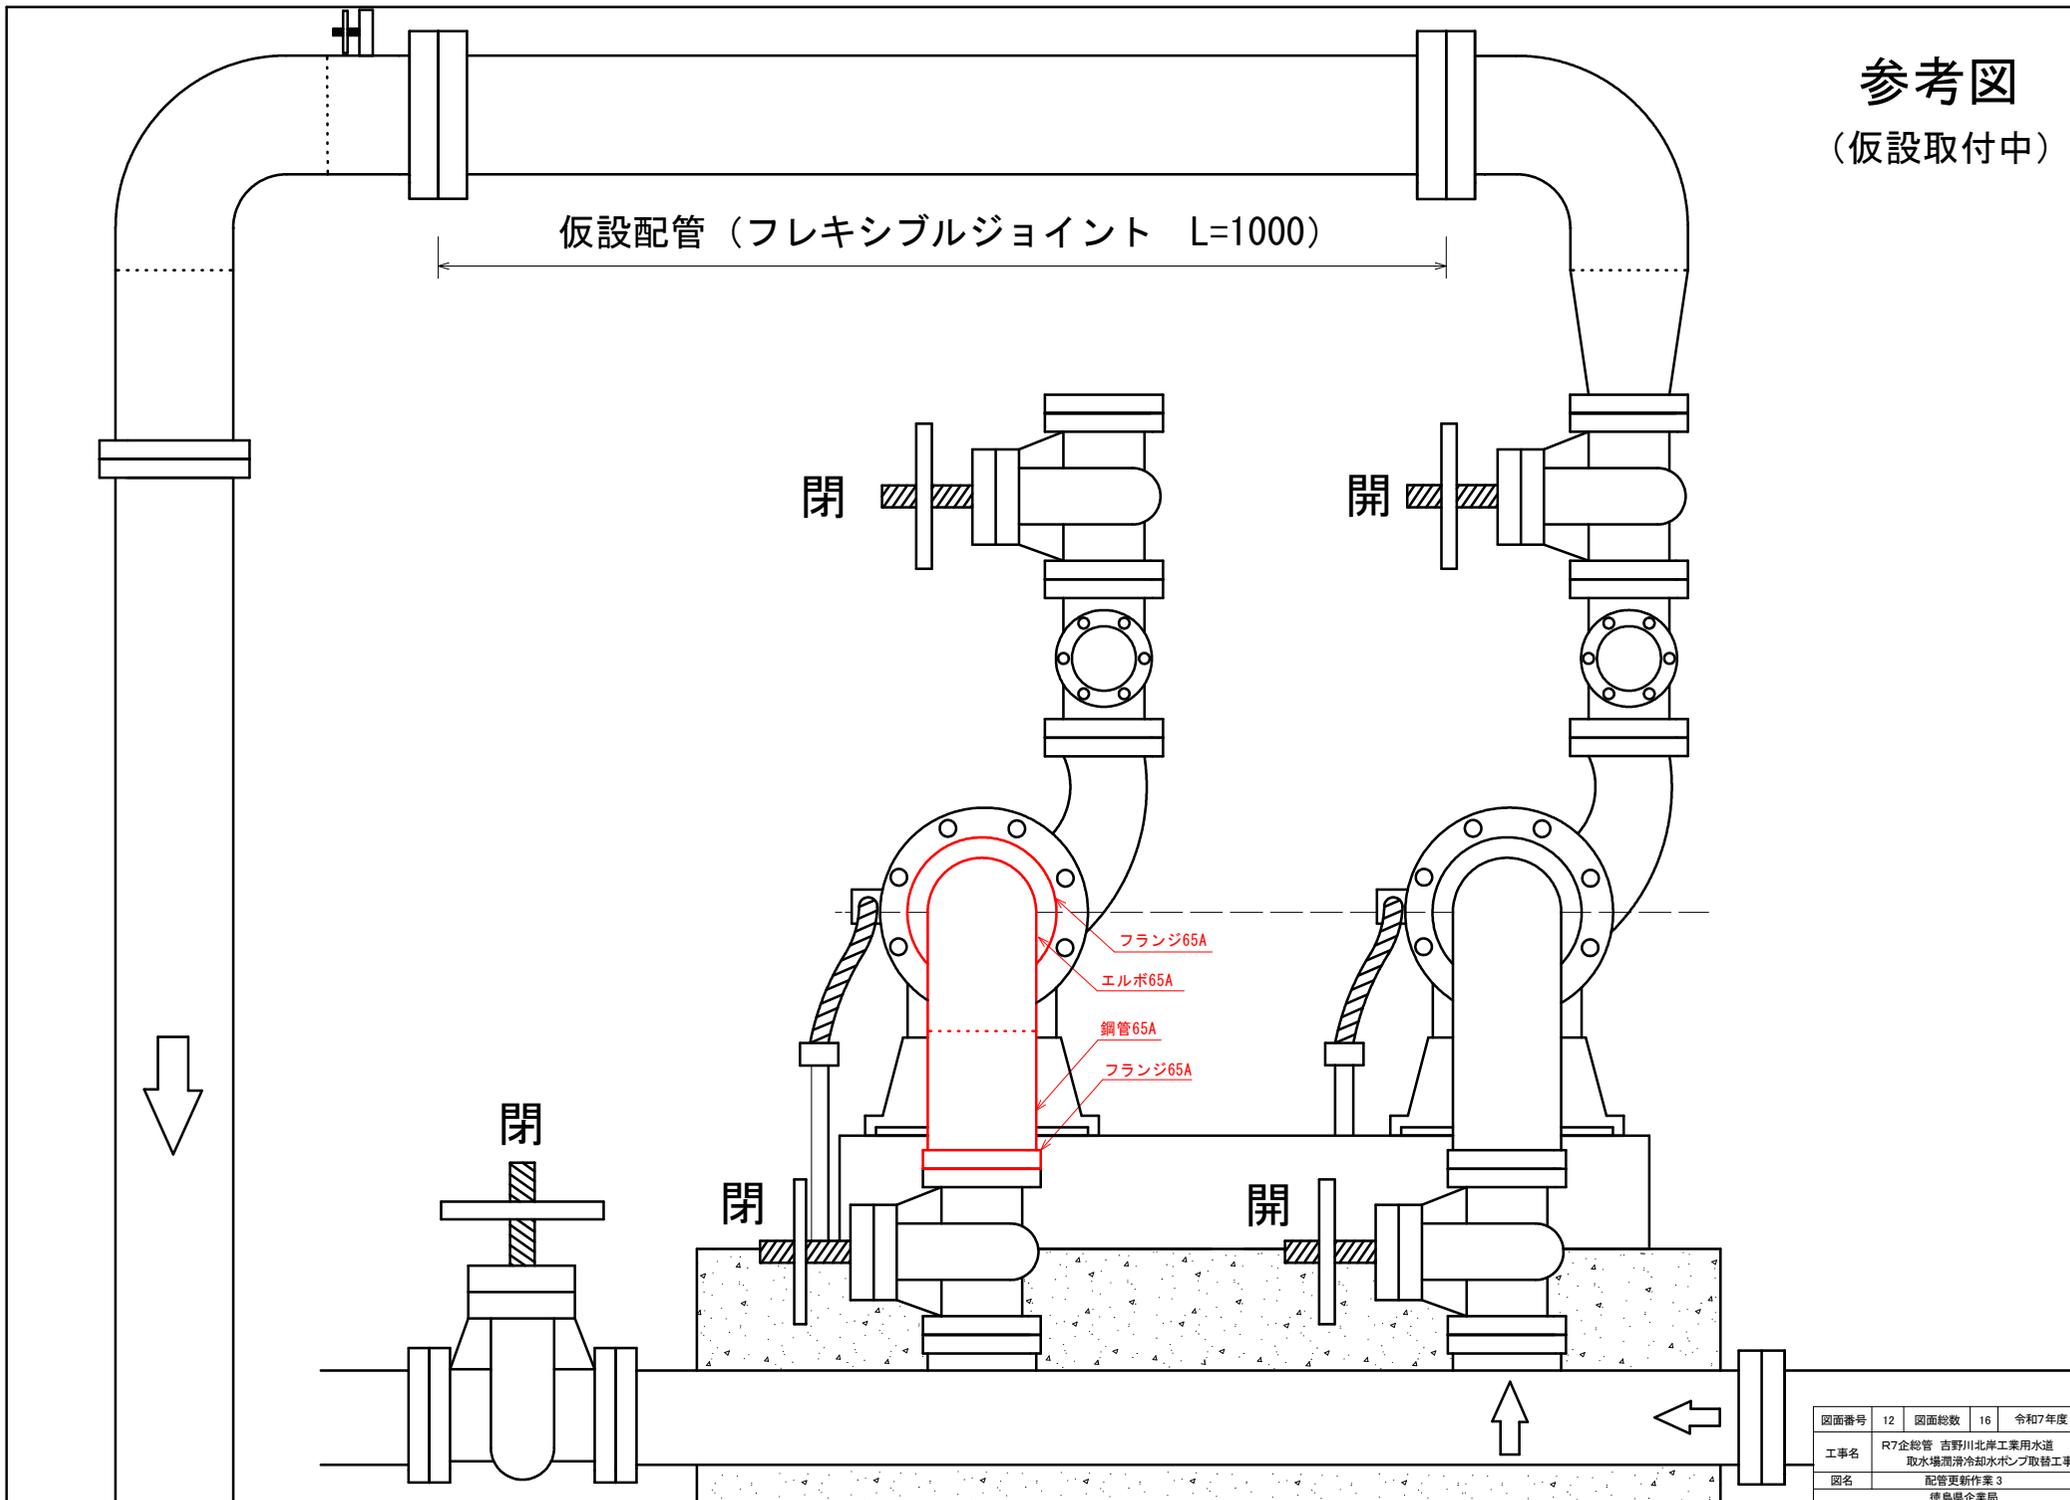


参考図
(仮設取付中)

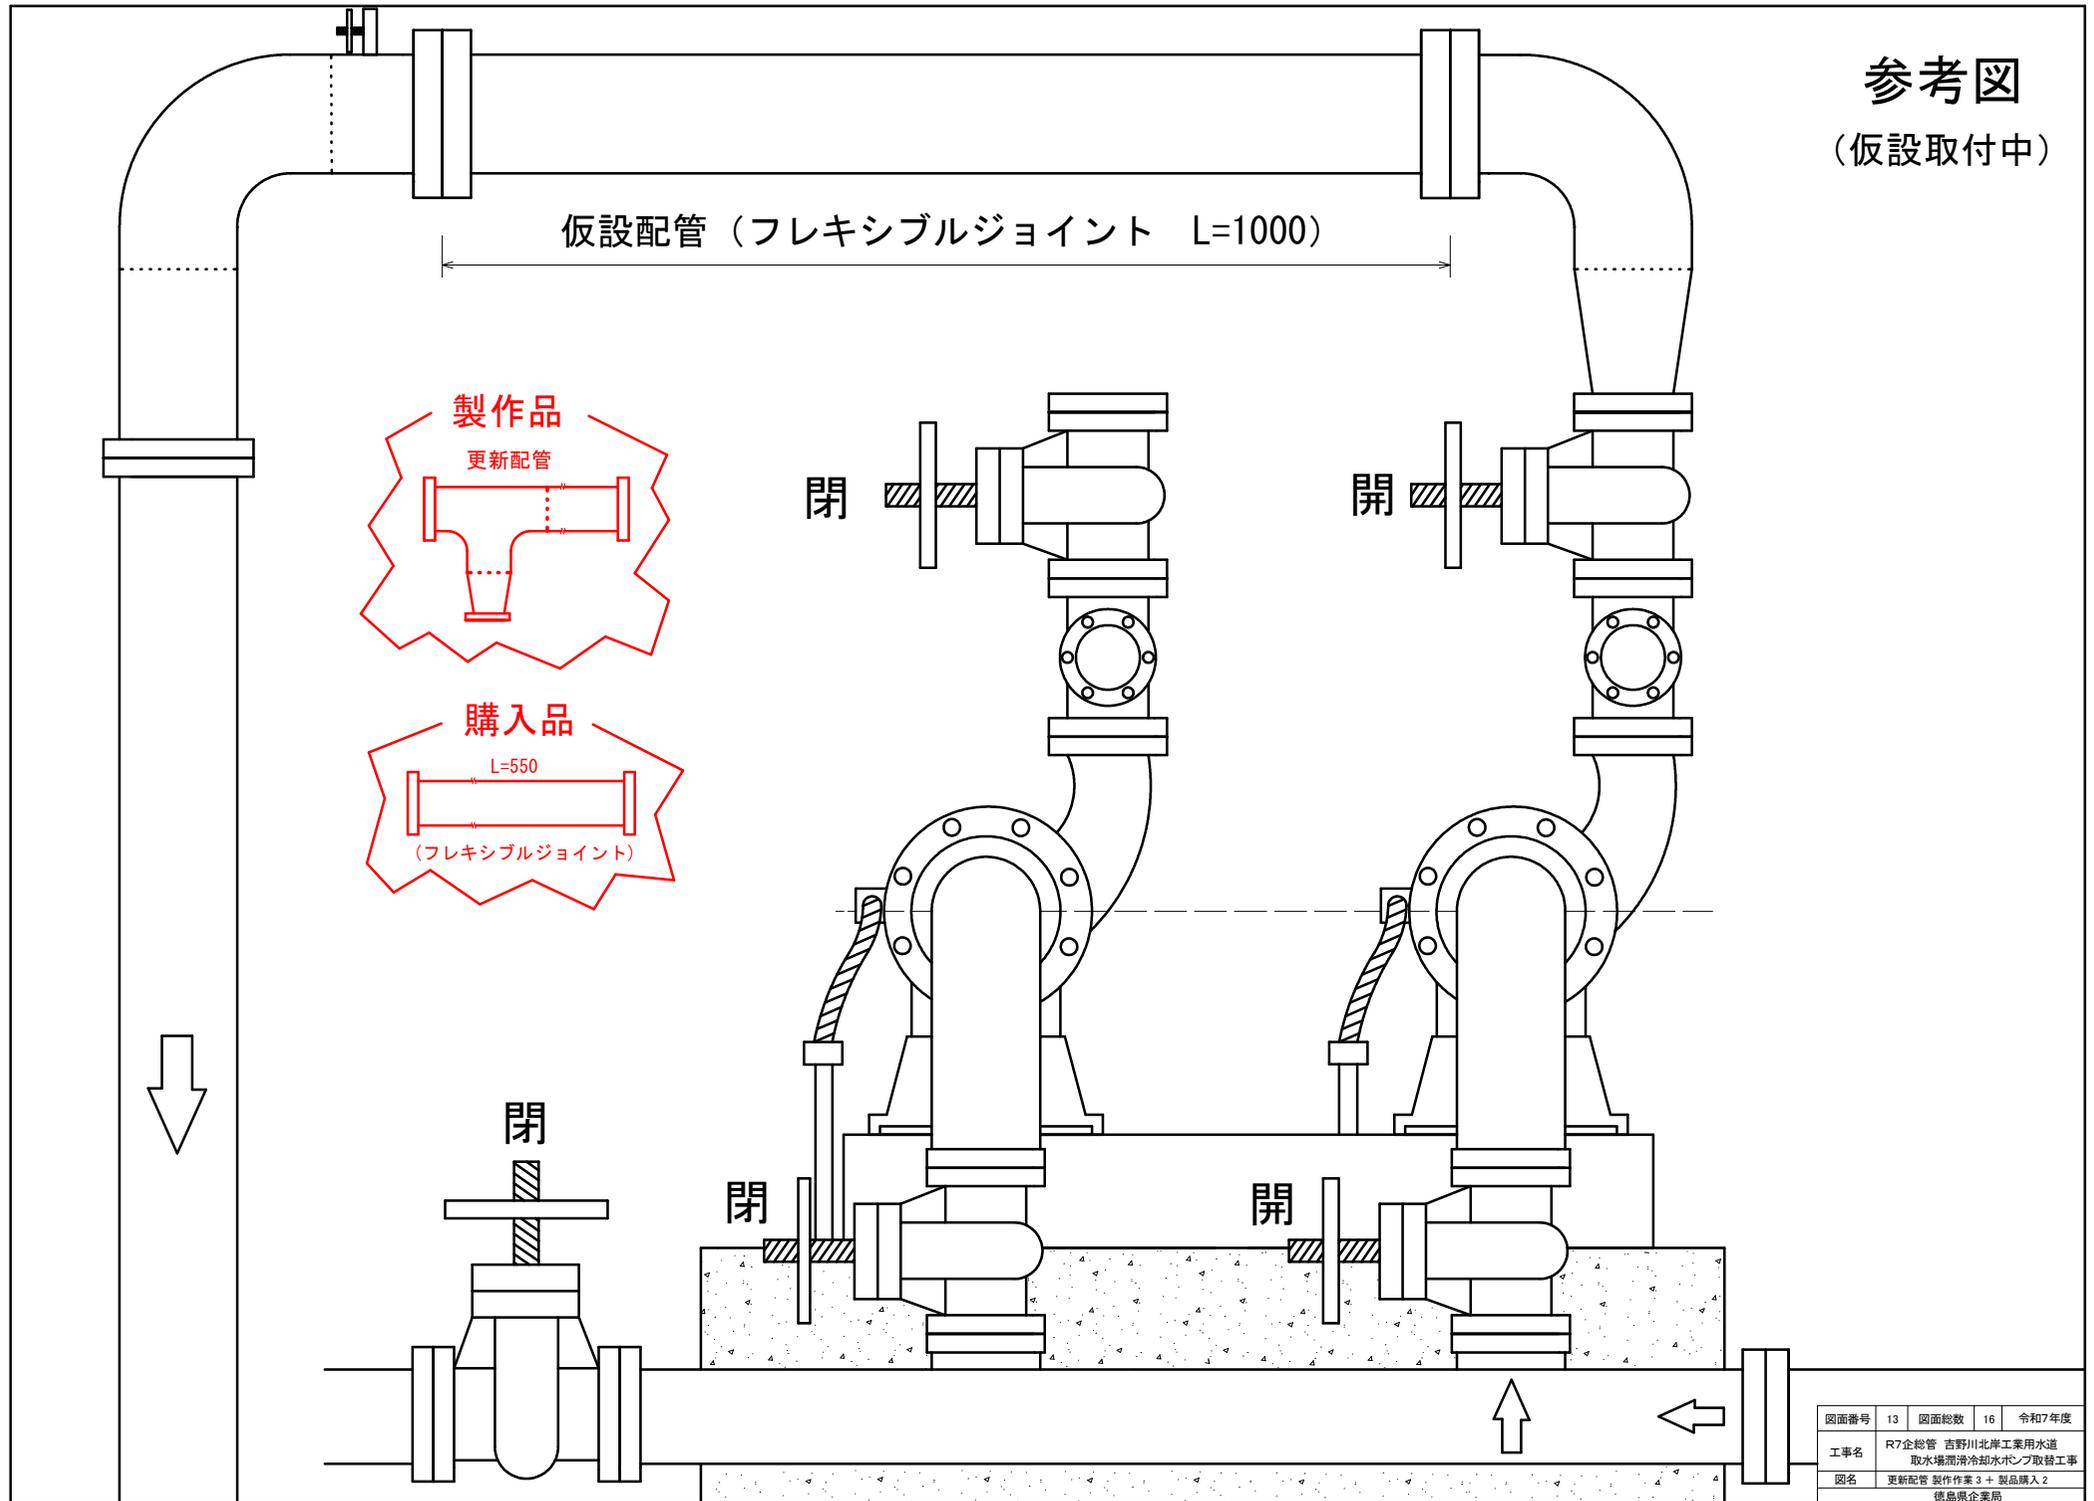


図面番号	13	図面総数	16	令和7年度
工事名	R7企総管 吉野川北岸工業用水道 取水場潤滑冷却水ポンプ取替工事			
図名	更新配管 製作品3 + 製品購入2 徳島県企業局			

参考図

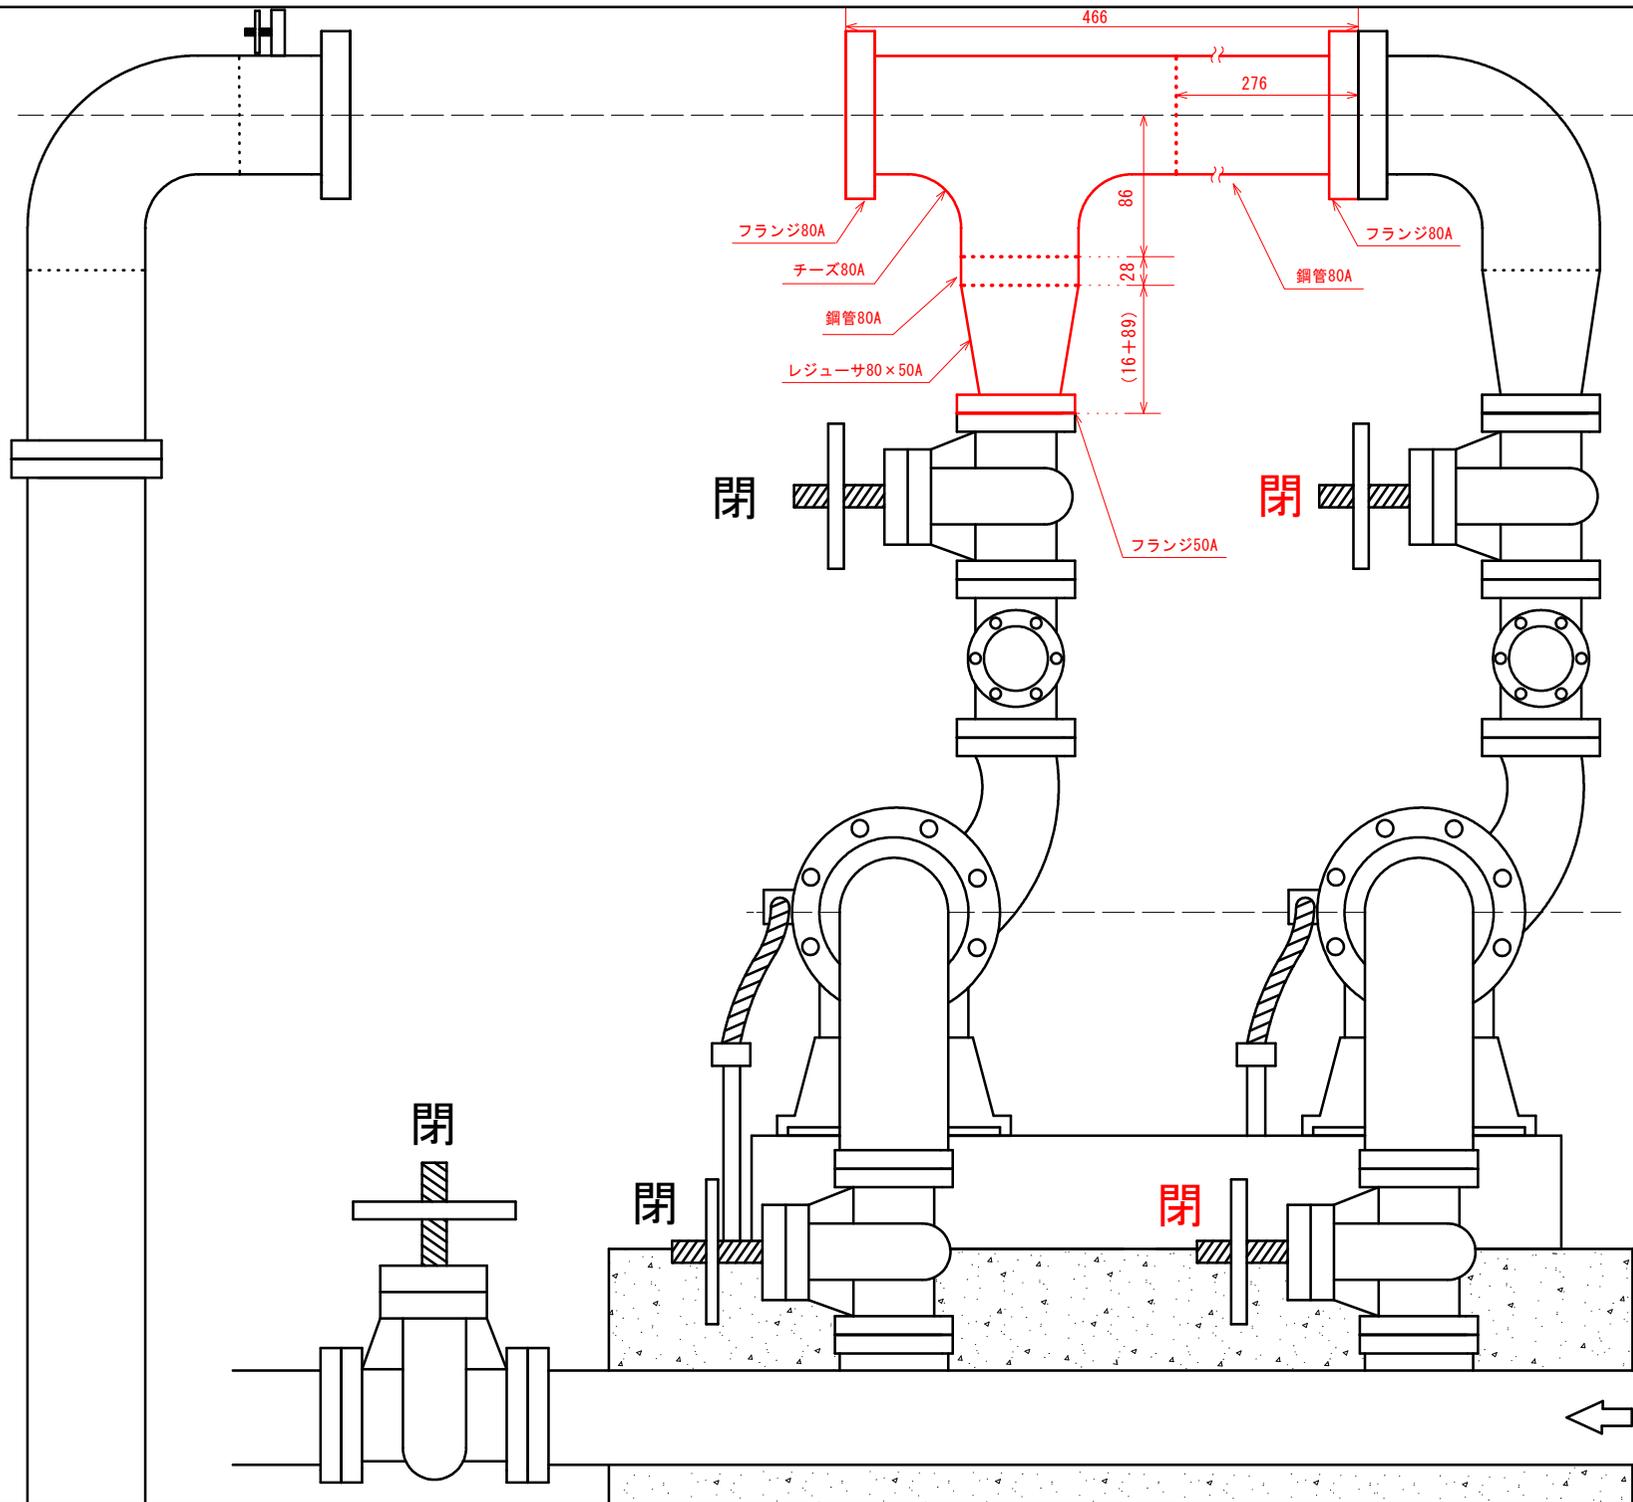


図面番号	14	図面総数	16	令和7年度
工事名	R7企総管 吉野川北岸工業用水道 取水場潤滑冷却水ポンプ取替工事			
図名	配管更新作業 4 徳島県企業局			

参考図

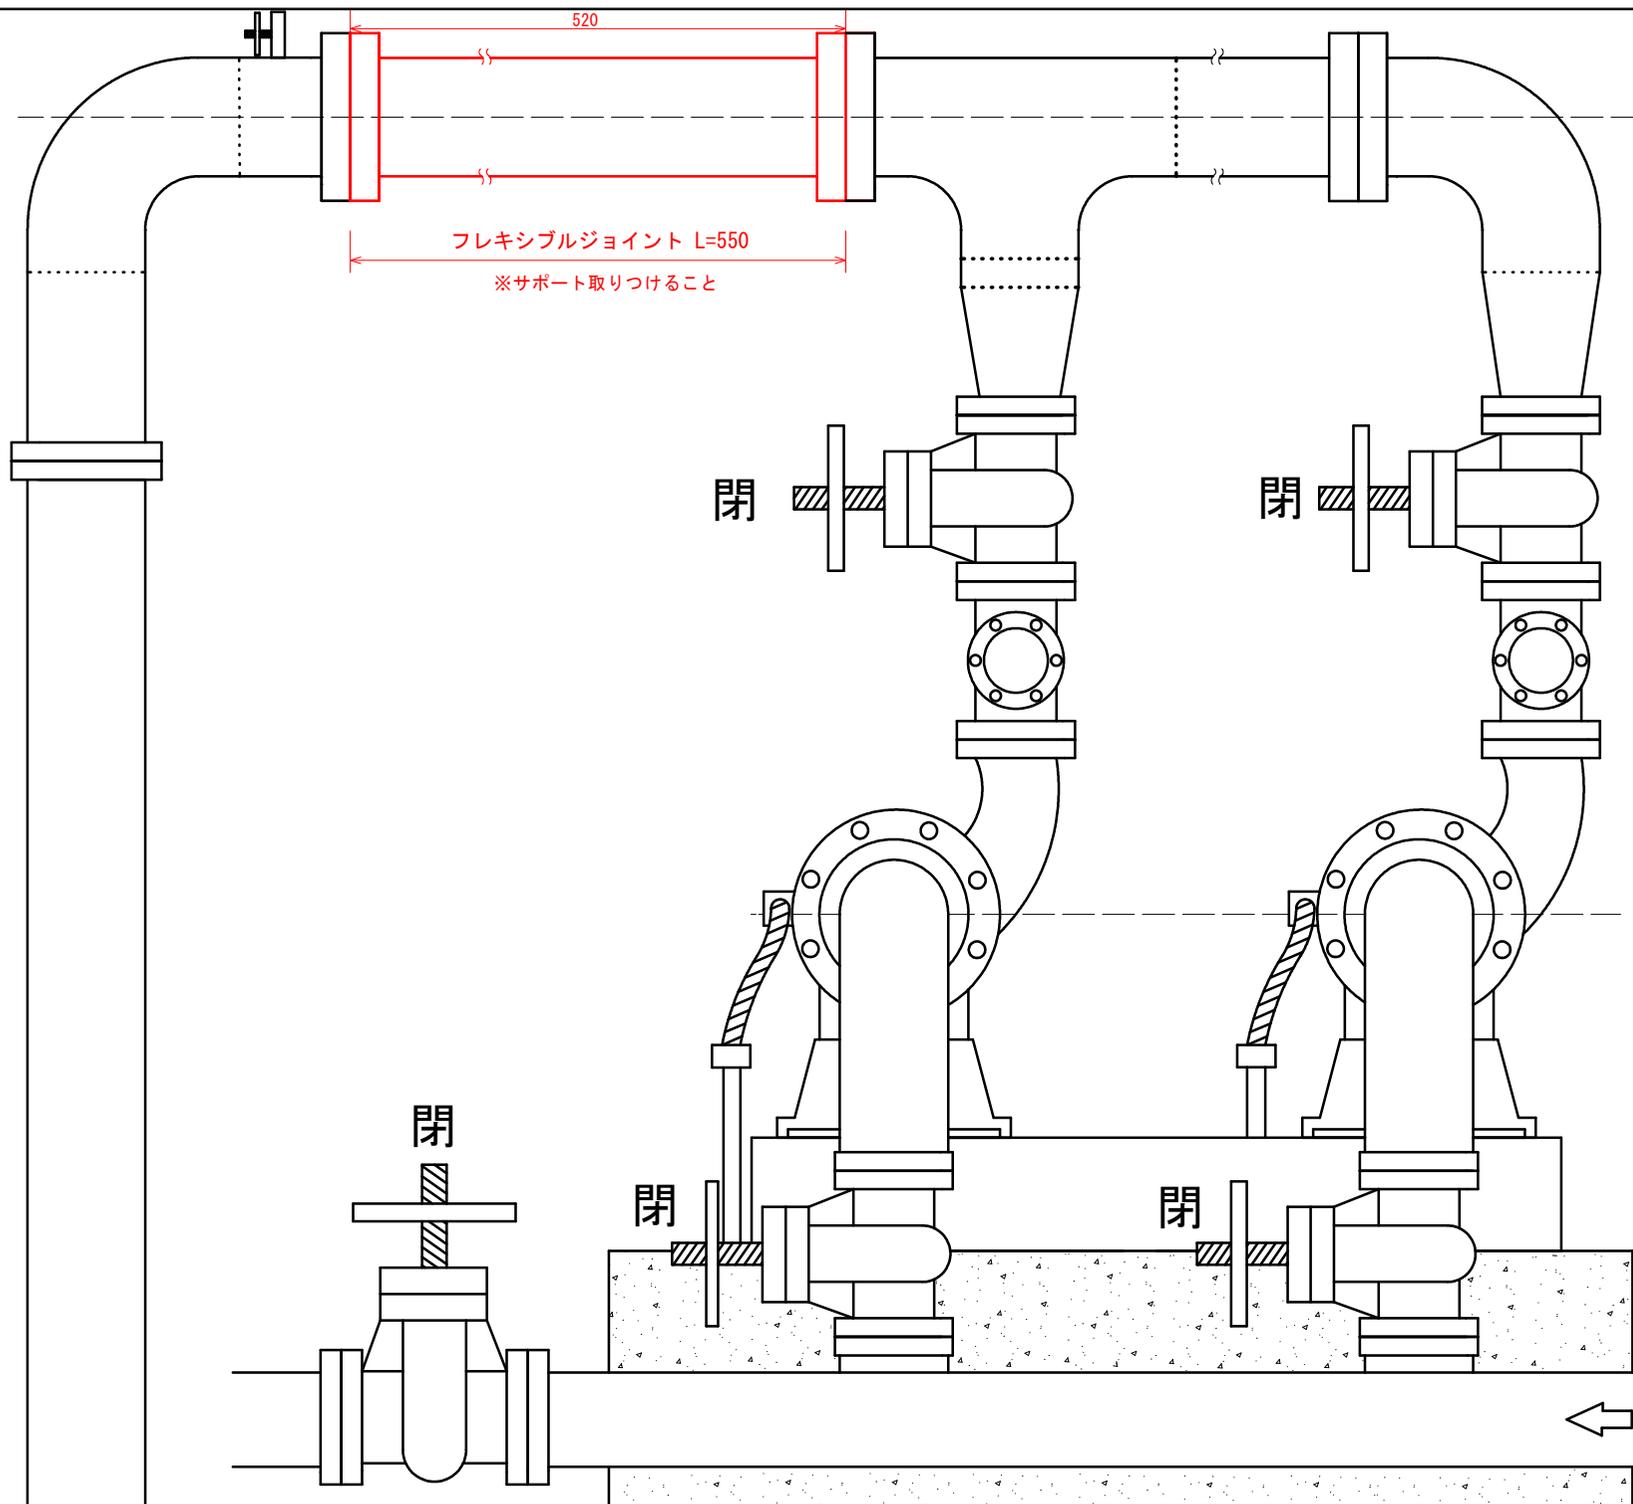

図面番号	15	図面総数	16	令和7年度
工事名	R7企総管 吉野川北岸工業用水道 取水場潤滑冷却水ポンプ取替工事			
図名	配管更新作業 5(フレキシブル配管) 徳島県企業局			

参考図

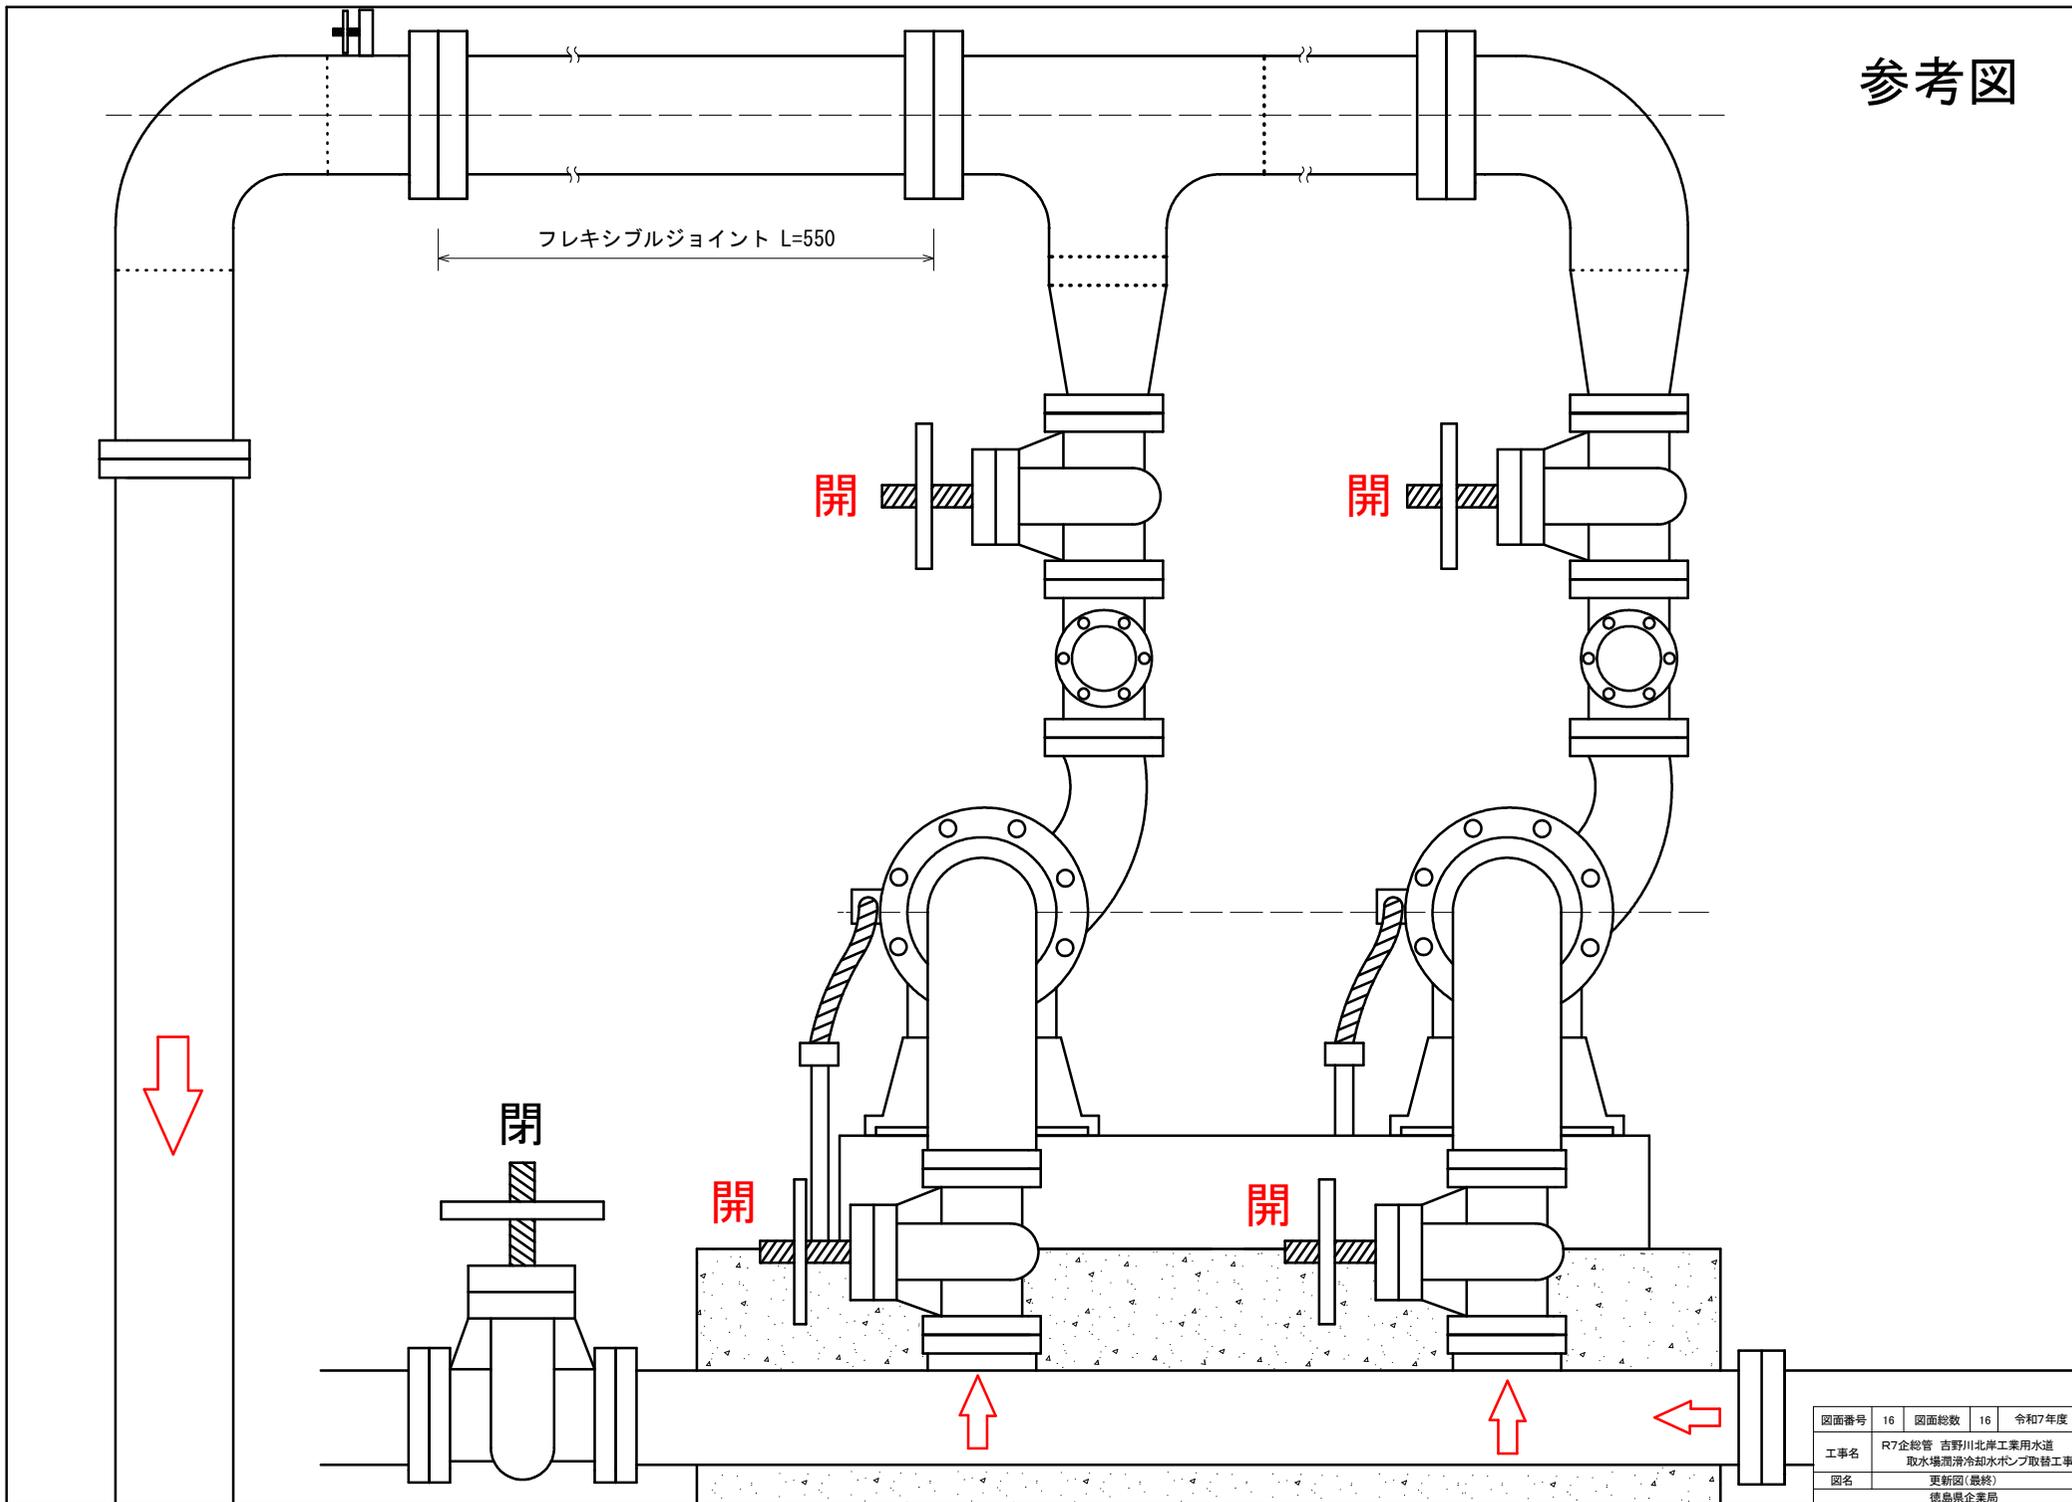

図面番号	16	図面総数	16	令和7年度
工事名	R7企総管 吉野川北岸工業用水道 取水場潤滑冷却水ポンプ取替工事			
図名	更新図(最終) 徳島県企業局			