



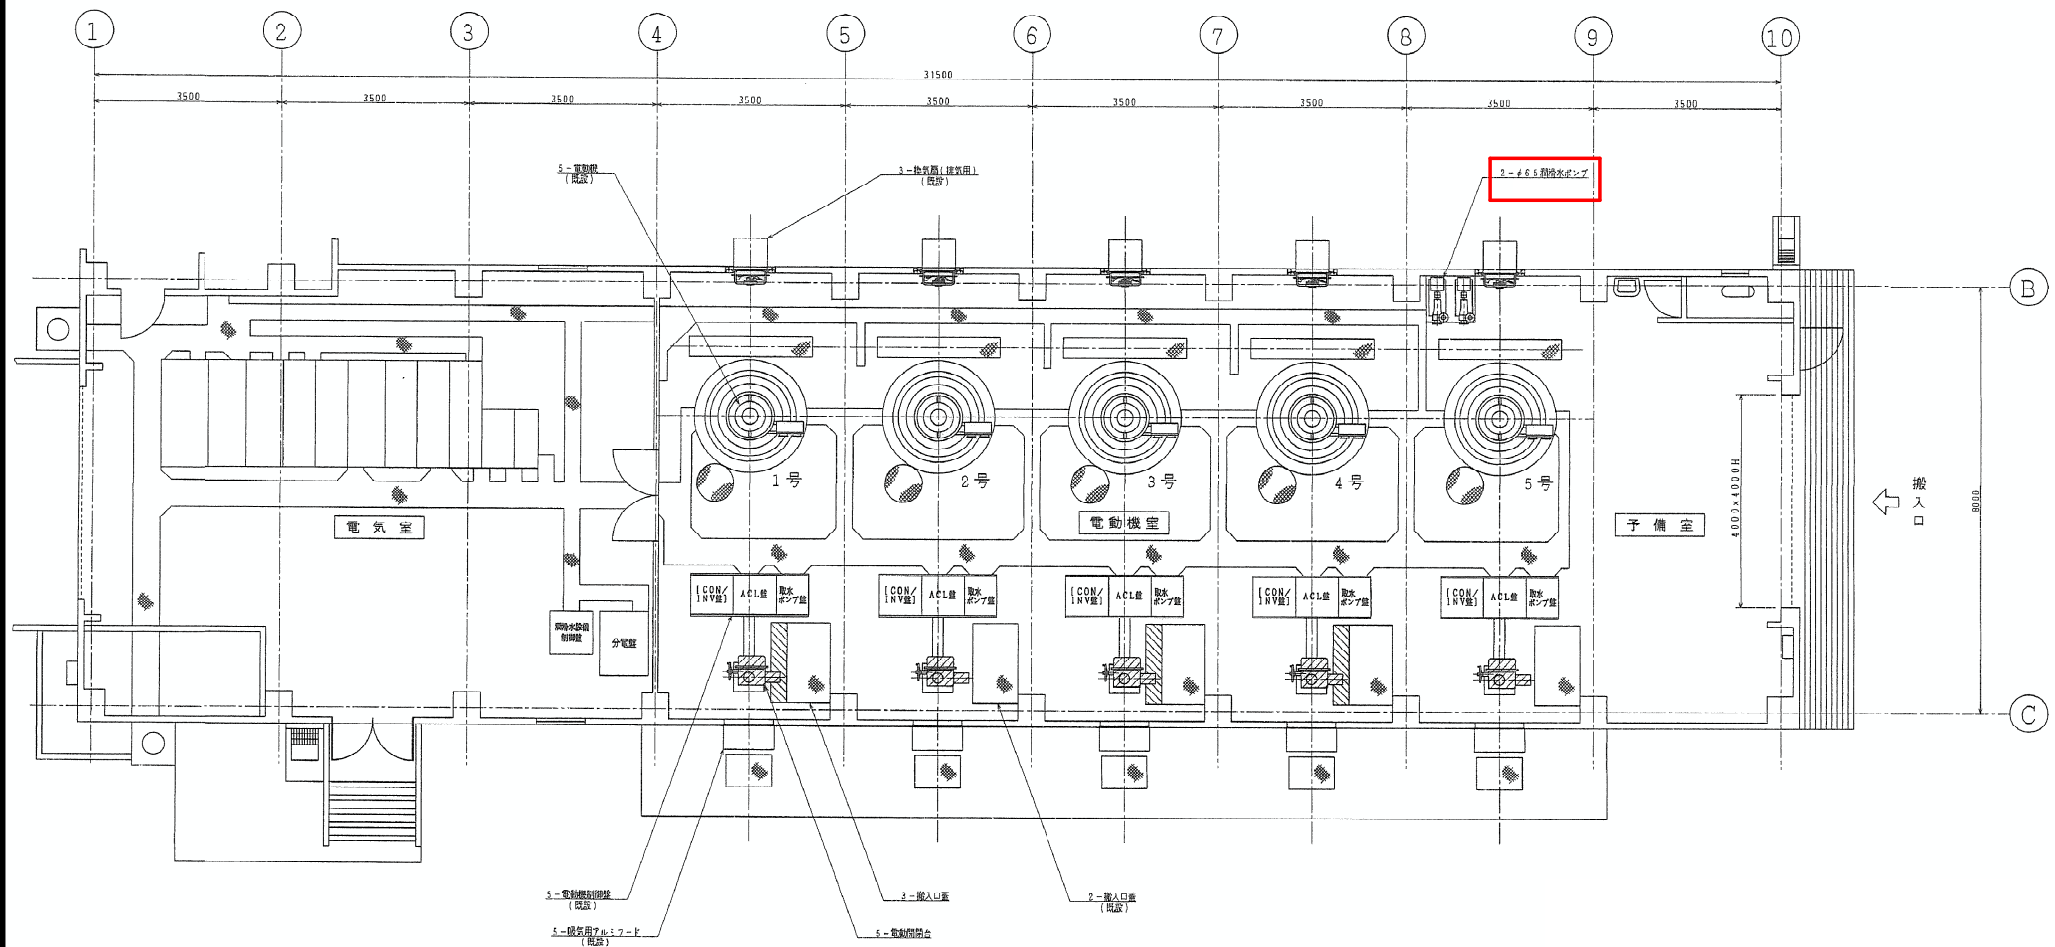

図面番号	1	図面総数	3	令和7年度
工事名	R7企総管 吉野川北岸工業用水道 取水場潤滑冷却水ポンプ取替工事			
図名	取水場 潤滑冷却水ポンプ設備 配置図(平面図)			
徳島県企業局				

注記：更新時の材質はステンレスとする。

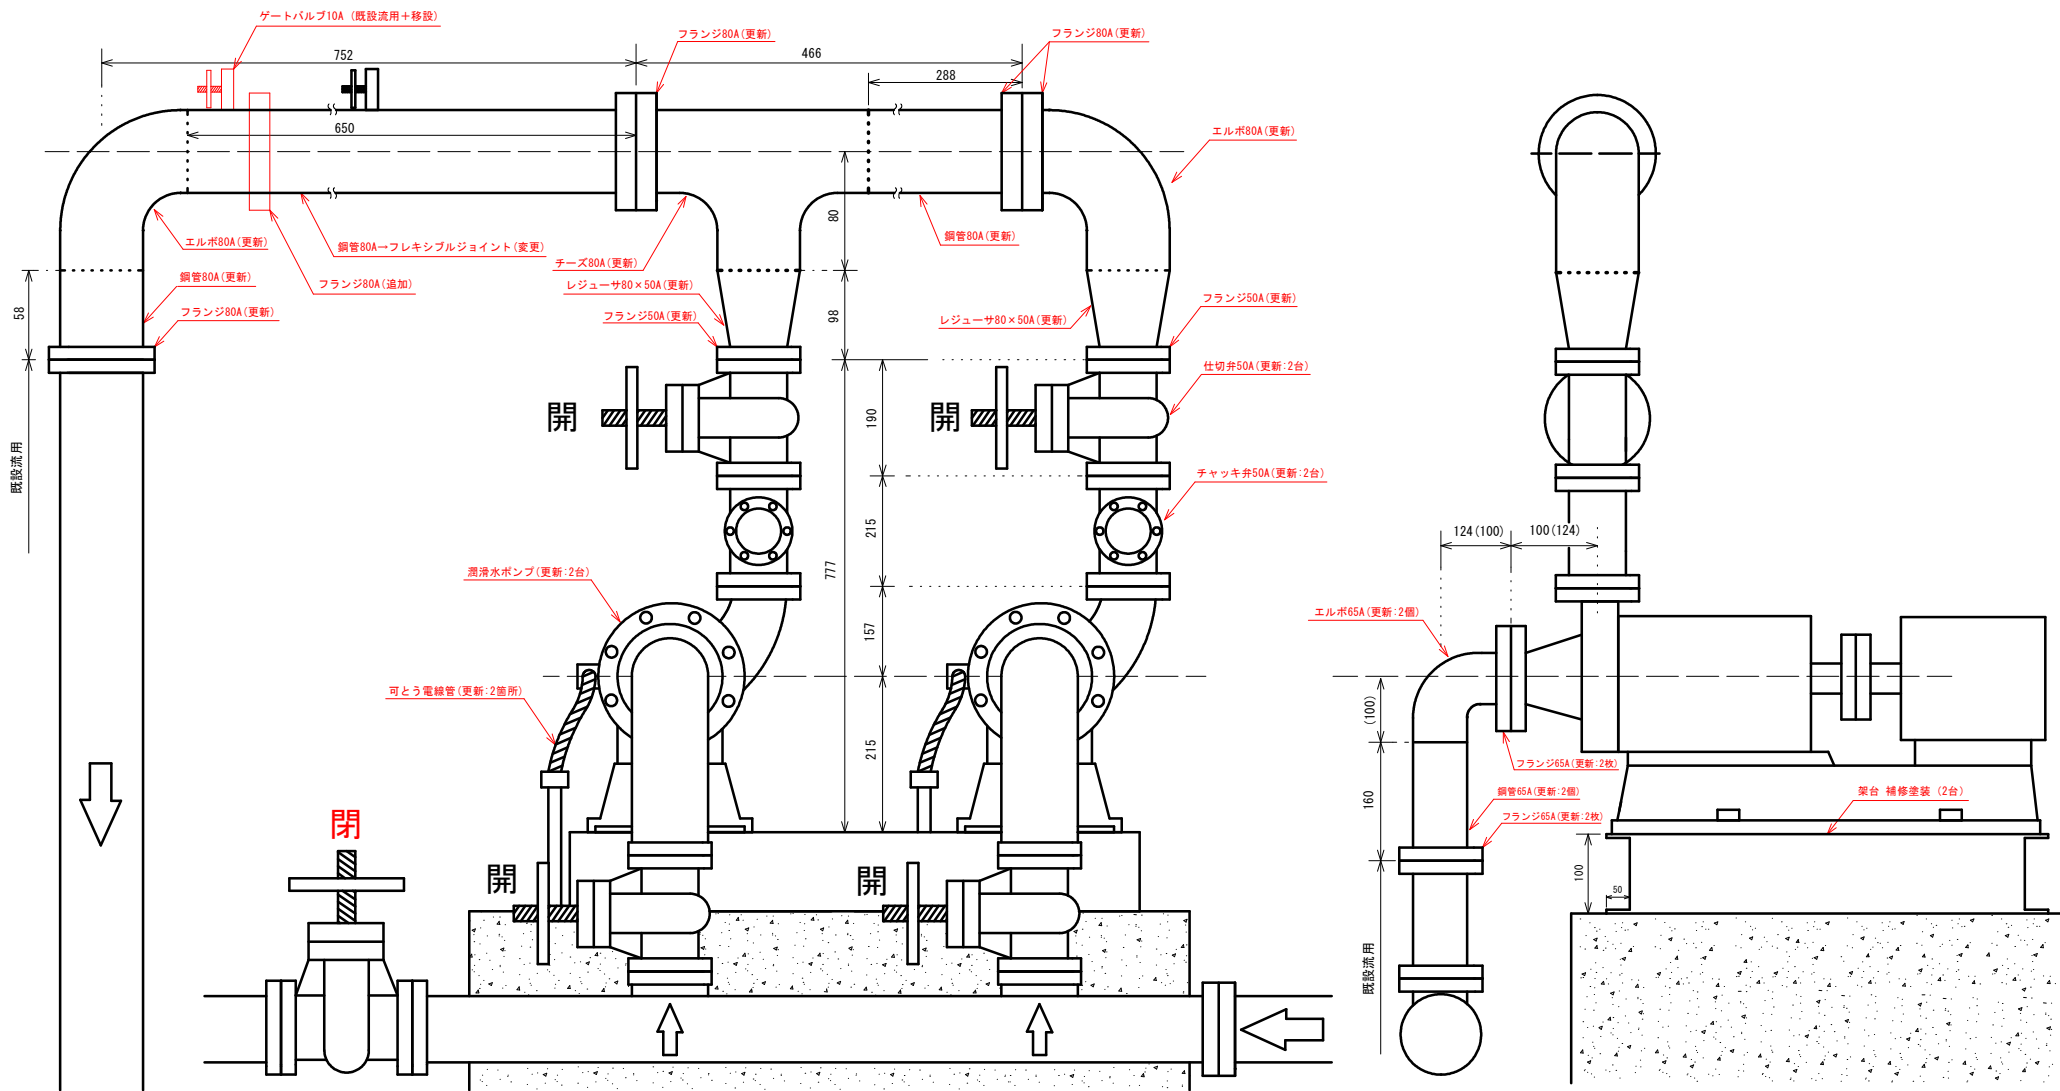

図面番号	2	図面総数	3	令和7年度
工事名	R7企総管 吉野川北岸工業用水道 取水場潤滑冷却水ポンプ取替工事			
図名	更新図			
徳島県企業局				

