

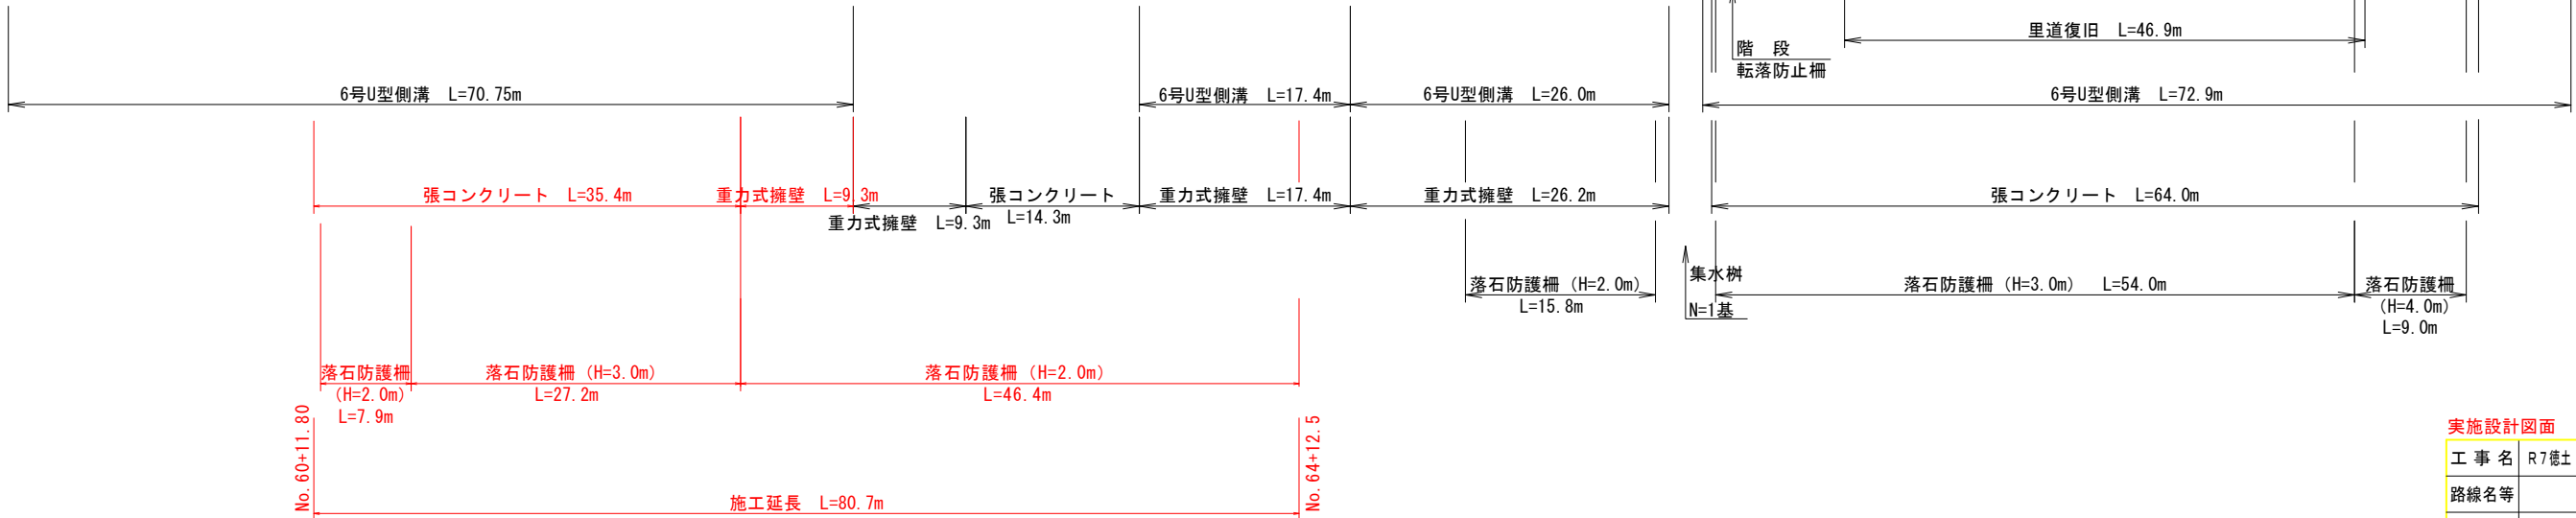
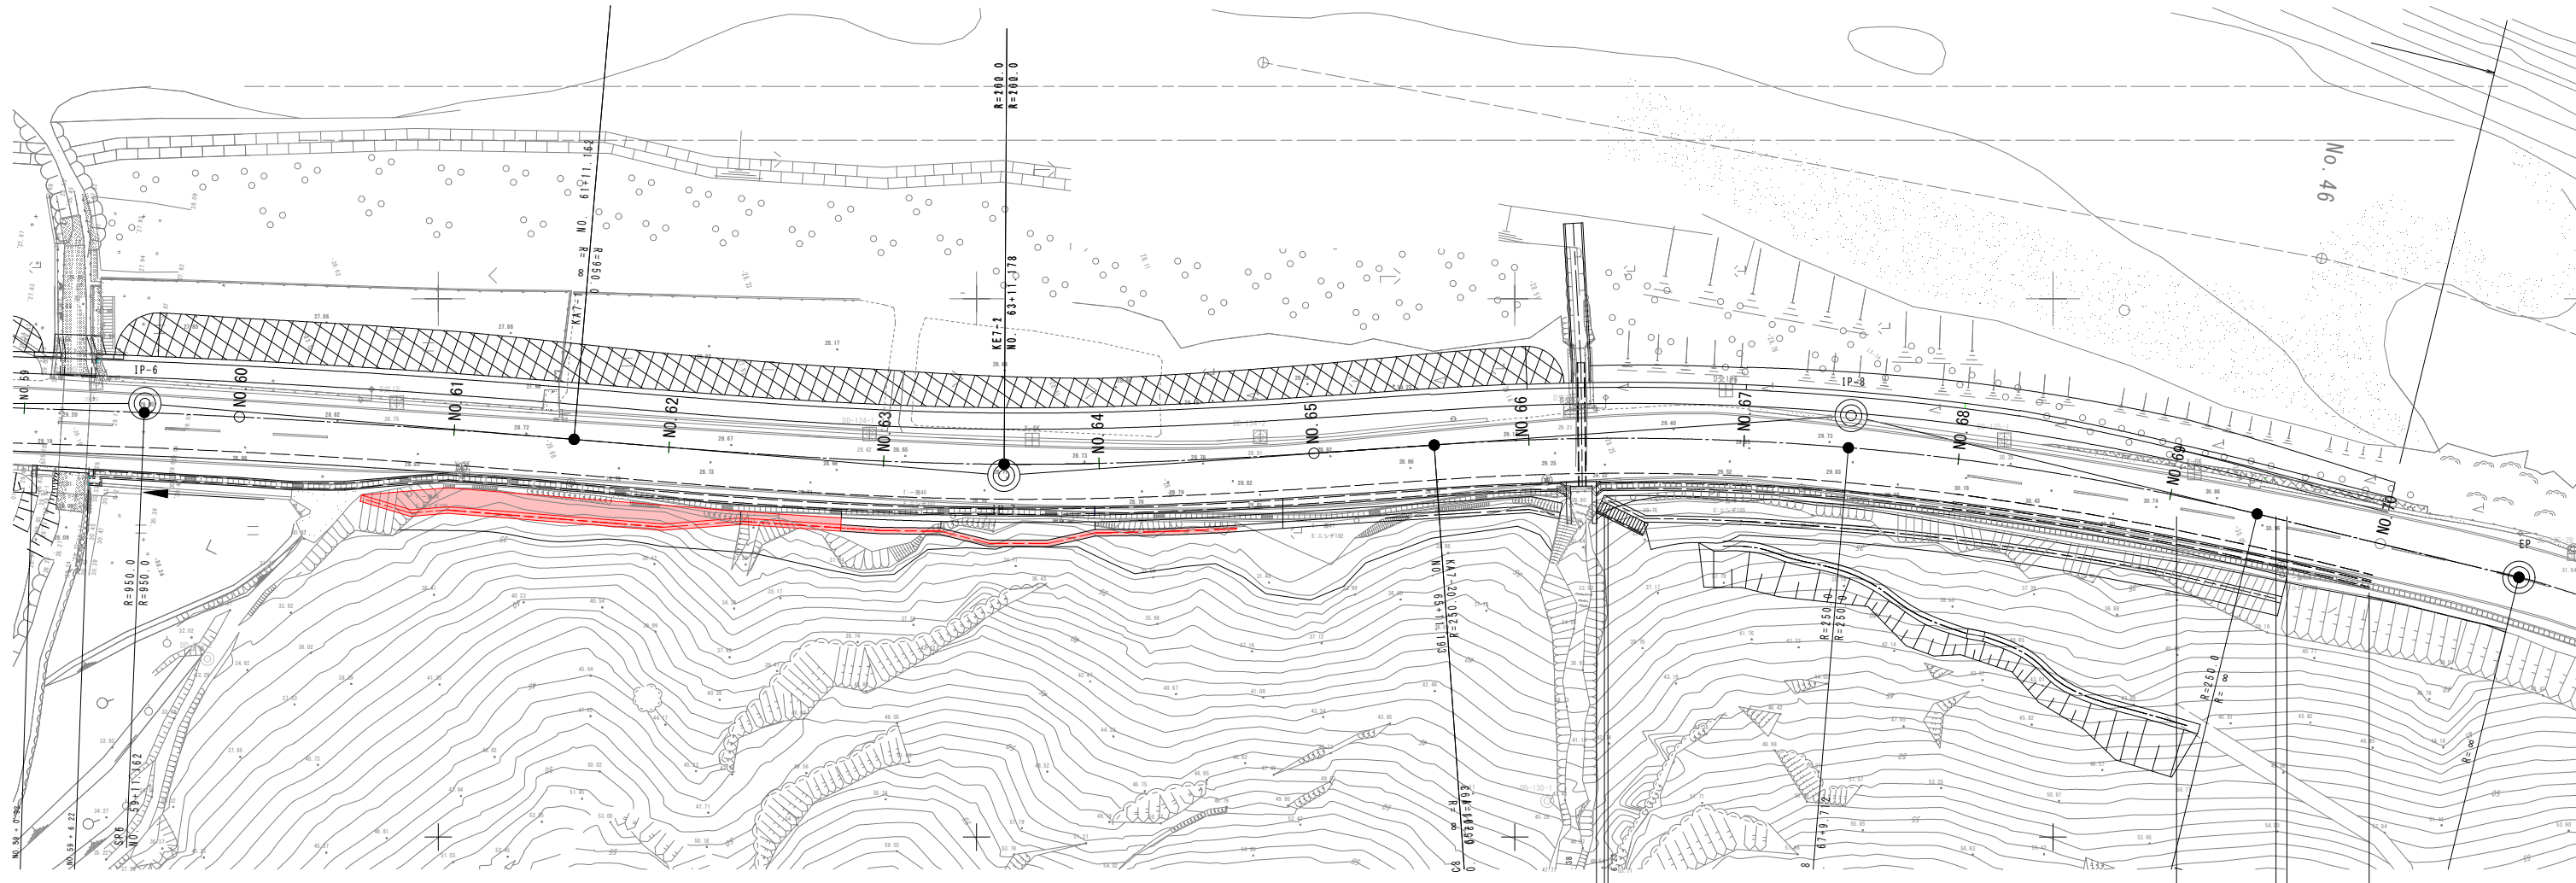


平面図 S=1:300

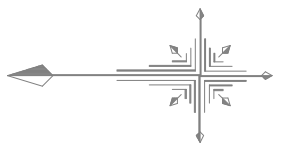

実施設計図面			
工 事 名	R7徳土 国道438号 佐・下 道路改良工事 (6)		
路線名等	一般国道438号		
工事箇所	名東郡佐那河内村下字庵谷 (第6分割)		
図 面 名	平面図		
縮 尺	1:300	図面番号	1 / 5
会 社 名			
事業者名	徳島県東部県土整備局<徳島>		


縦断図 V=1:100
H=1:500

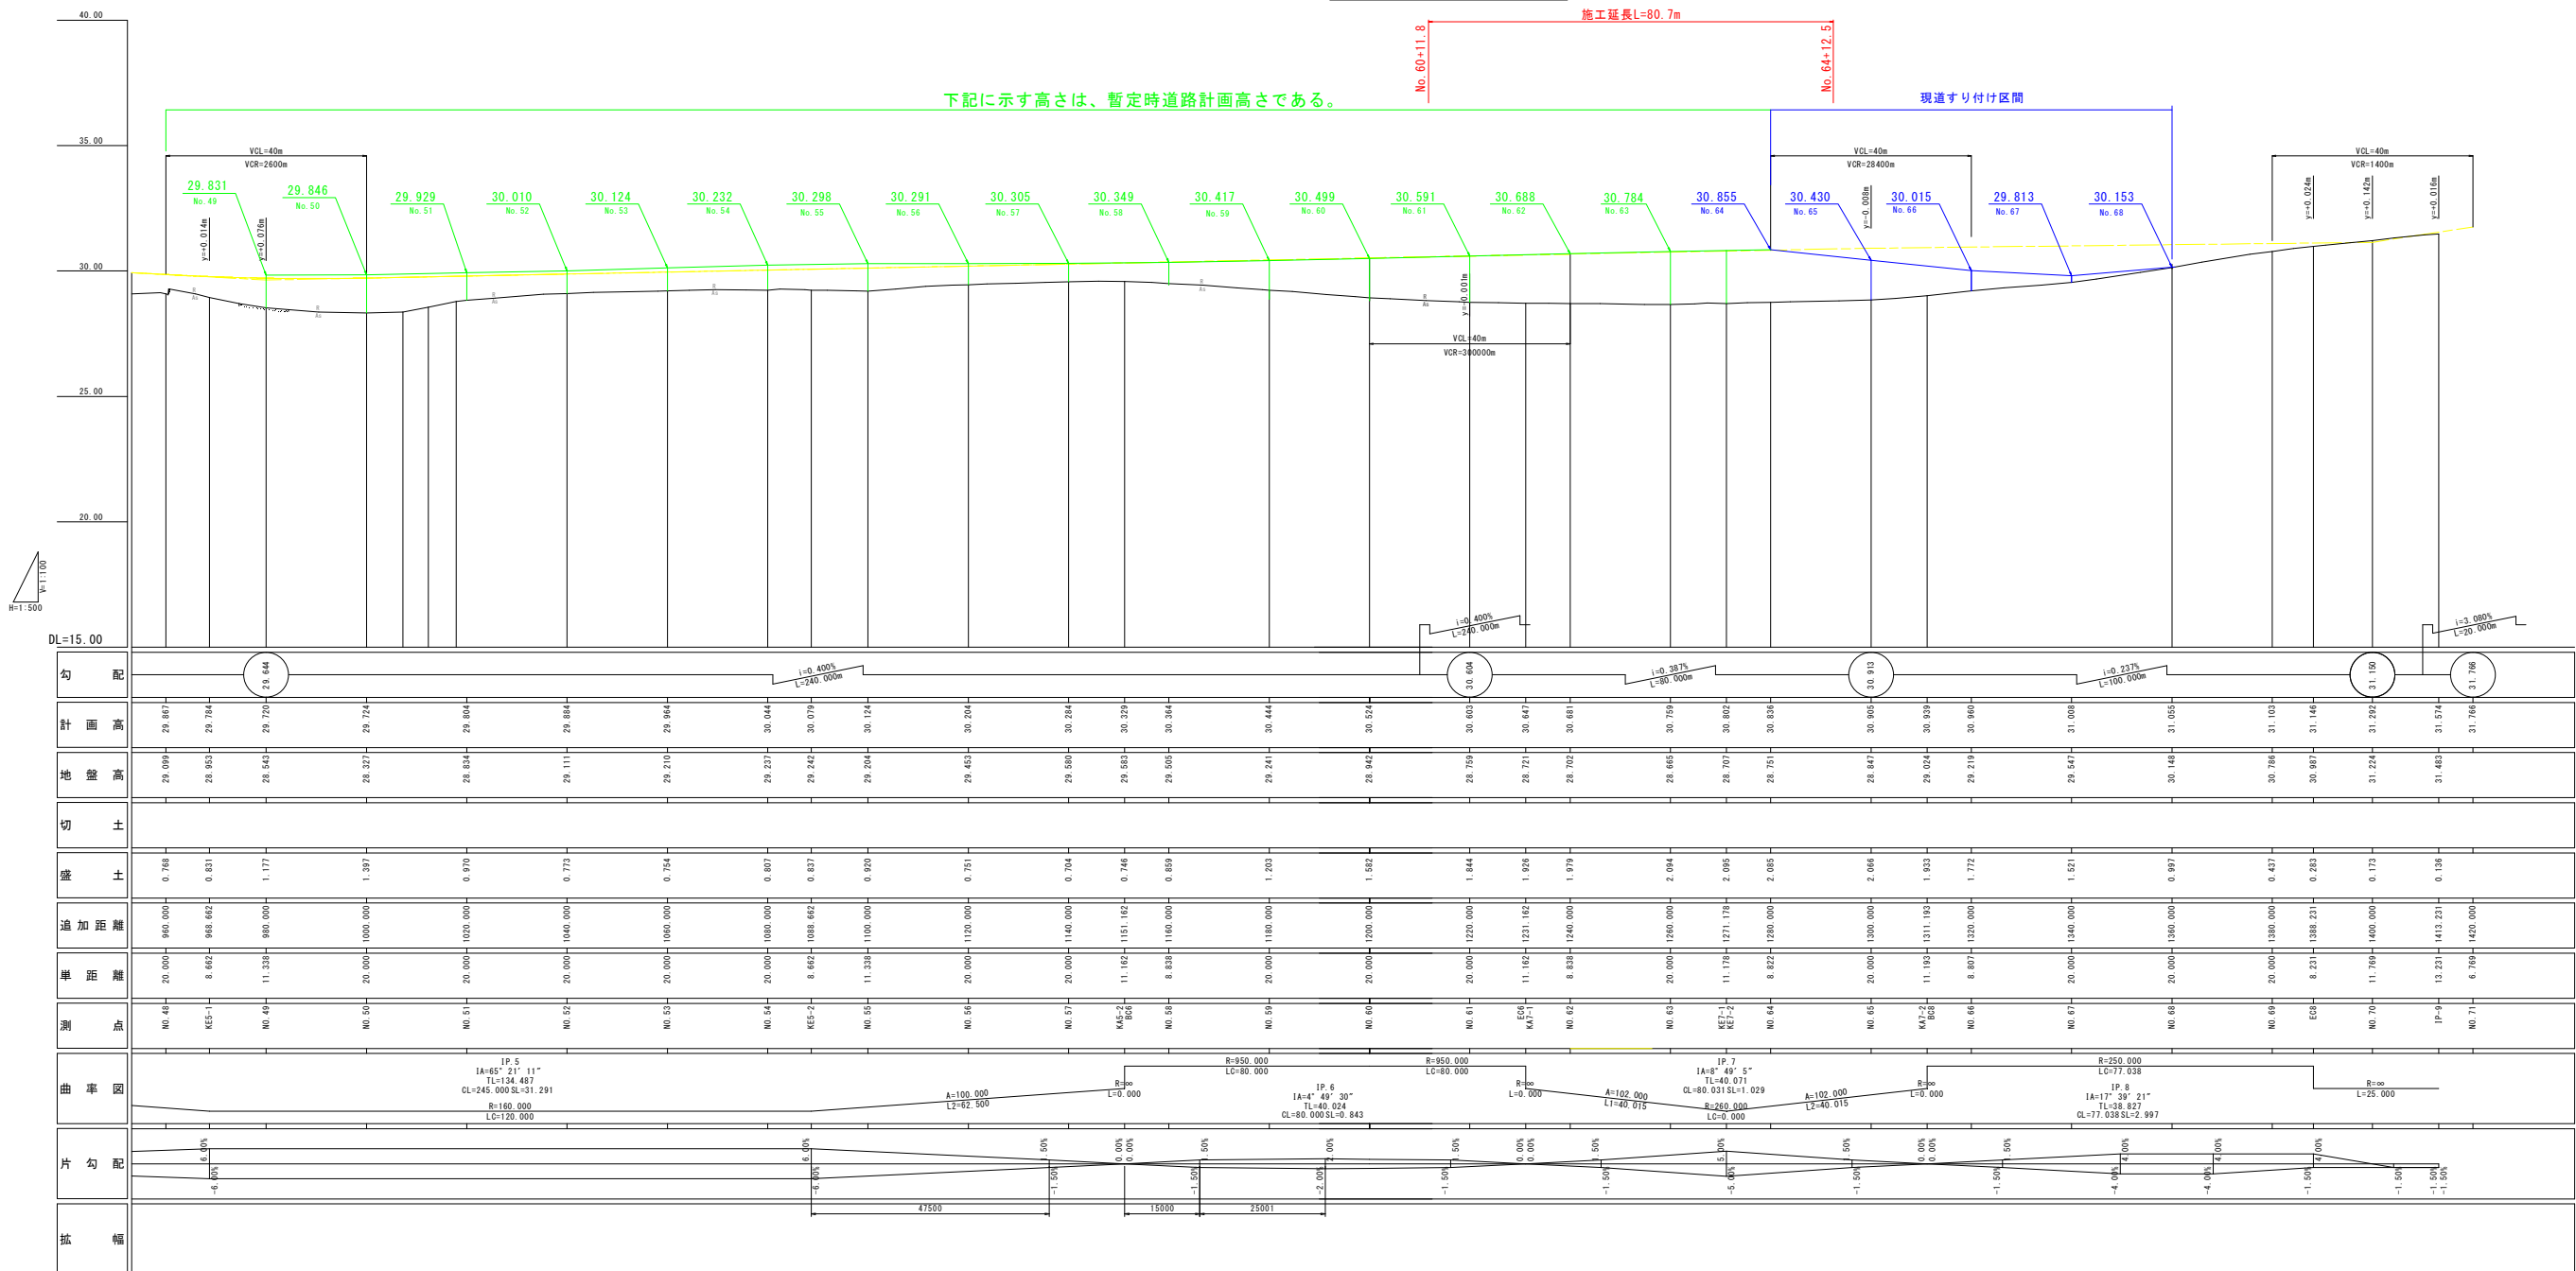

実施設計図面

工 事 名	R7徳土 国道438号 佐・下 道路改良工事 (6)		
路線名等	一般国道438号		
工事箇所	名東郡佐那河内村下字庵谷 (第6分割)		
図 面 名	縦断図		
縮 尺	V=1:100 H=1:500	図面番号	2 / 5
会 社 名			
事業者名	徳島県東部県土整備局<徳島>		

標準断面図 S=1:100

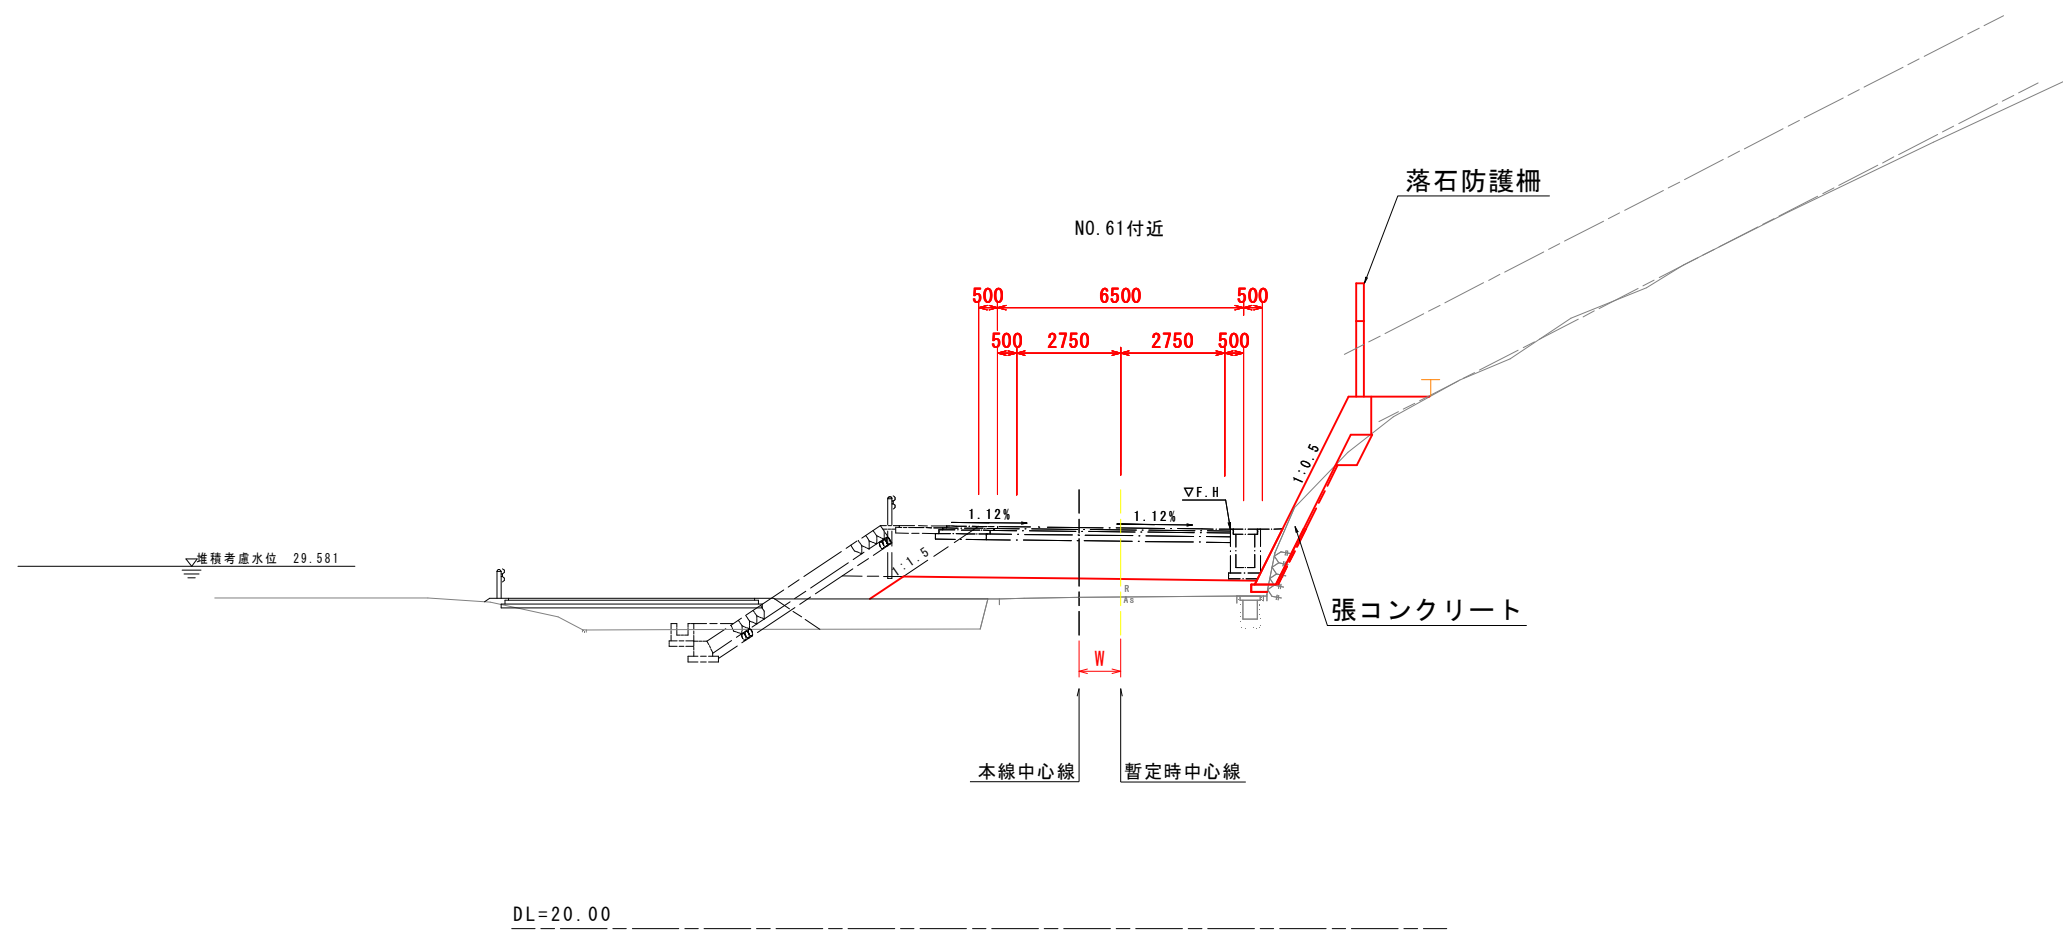


実施設計図面			
工 事 名	R7徳土 国道438号 佐・下 道路改良工事 (6)		
路線名等	一般国道438号		
工事箇所	名東郡佐那河内村下字庵谷 (第6分割)		
図 面 名	標準断面図		
縮 尺	1:100	図面番号	3 / 5
会 社 名			
事業者名	徳島県東部県土整備局<徳島>		

横断図 S=1:100


道路土工			NO. 62	
名	称	規 格	左 側	右 側
掘 削	オープンカット	土 砂	0.1	
		B<2.5	-	
		2.5≦B<4.0	-	
路床盛土		4.0≦B	-	
		B<2.5	0.2	
		2.5≦B<4.0	-	
路体盛土		4.0≦B	6.9	
		B<2.5	-	
		2.5≦B<4.0	-	
その他盛土(2.5m未満)			2.9	
法面整形(盛土部)			-	1.2

撤去工			右 側	
名	称			
コンクリート取壊し	無筋		0.2	
As舗装版取壊し	t=50		6.9	

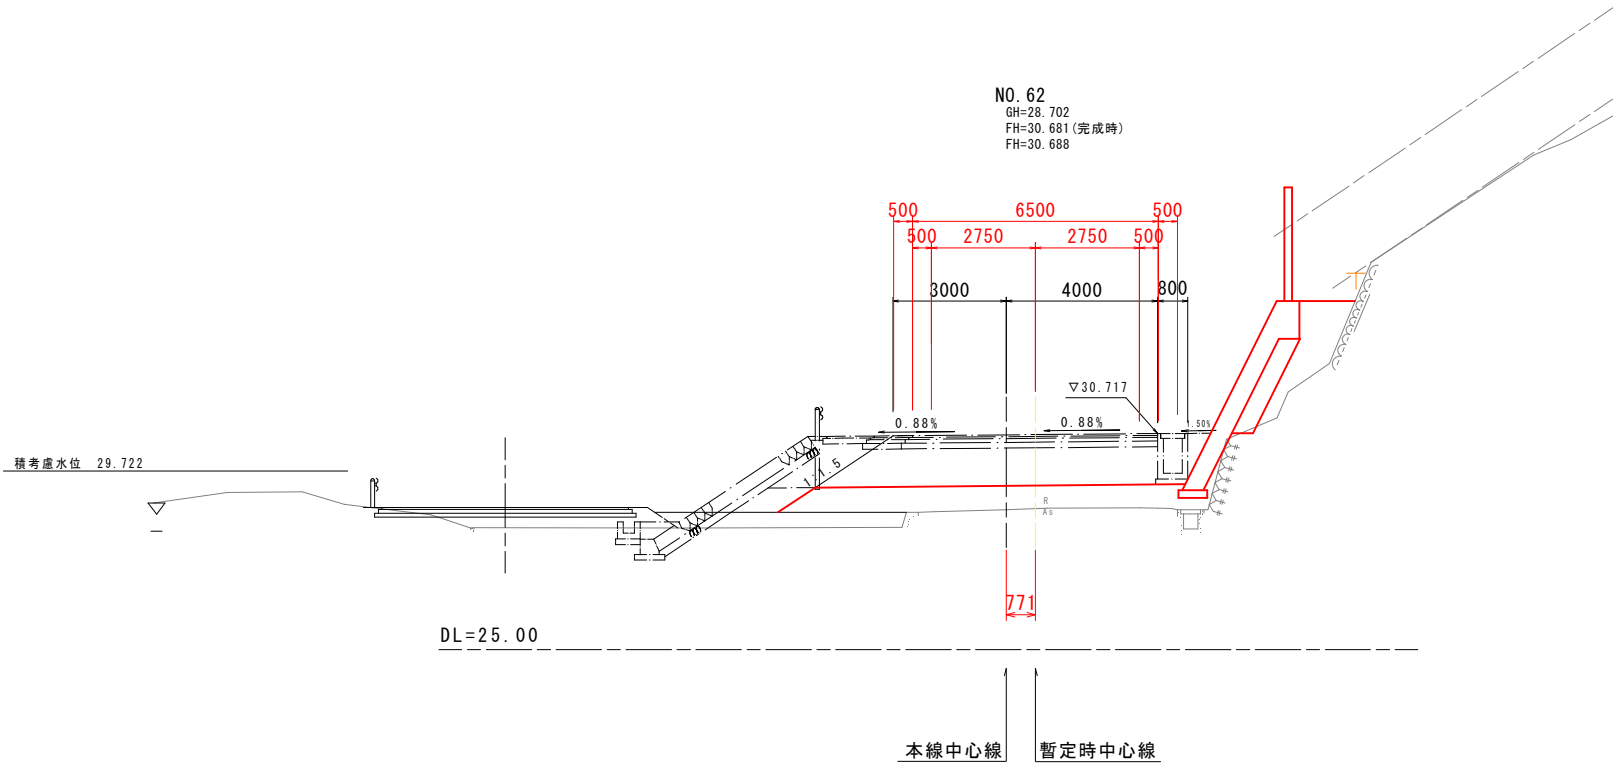

道路土工				NO. 61	
名 称		規 格	左側	右側	
掘 削	オープンカット	土 砂	1.4		
		B < 2.5	-		
		2.5 ≤ B < 4.0	-		
路床盛土		4.0 ≤ B	-		
		B < 2.5	0.3		
		2.5 ≤ B < 4.0	-		
路体盛土		4.0 ≤ B	5.0		
		B < 2.5	-		
その他盛土 (2.5m未満)			0.7		
法面整形 (盛土部)			-	1.1	




撤去工			右 側	
名	称			
コンクリート取壊し	無筋		0.2	
As舗装版取壊し	t=50		6.3	

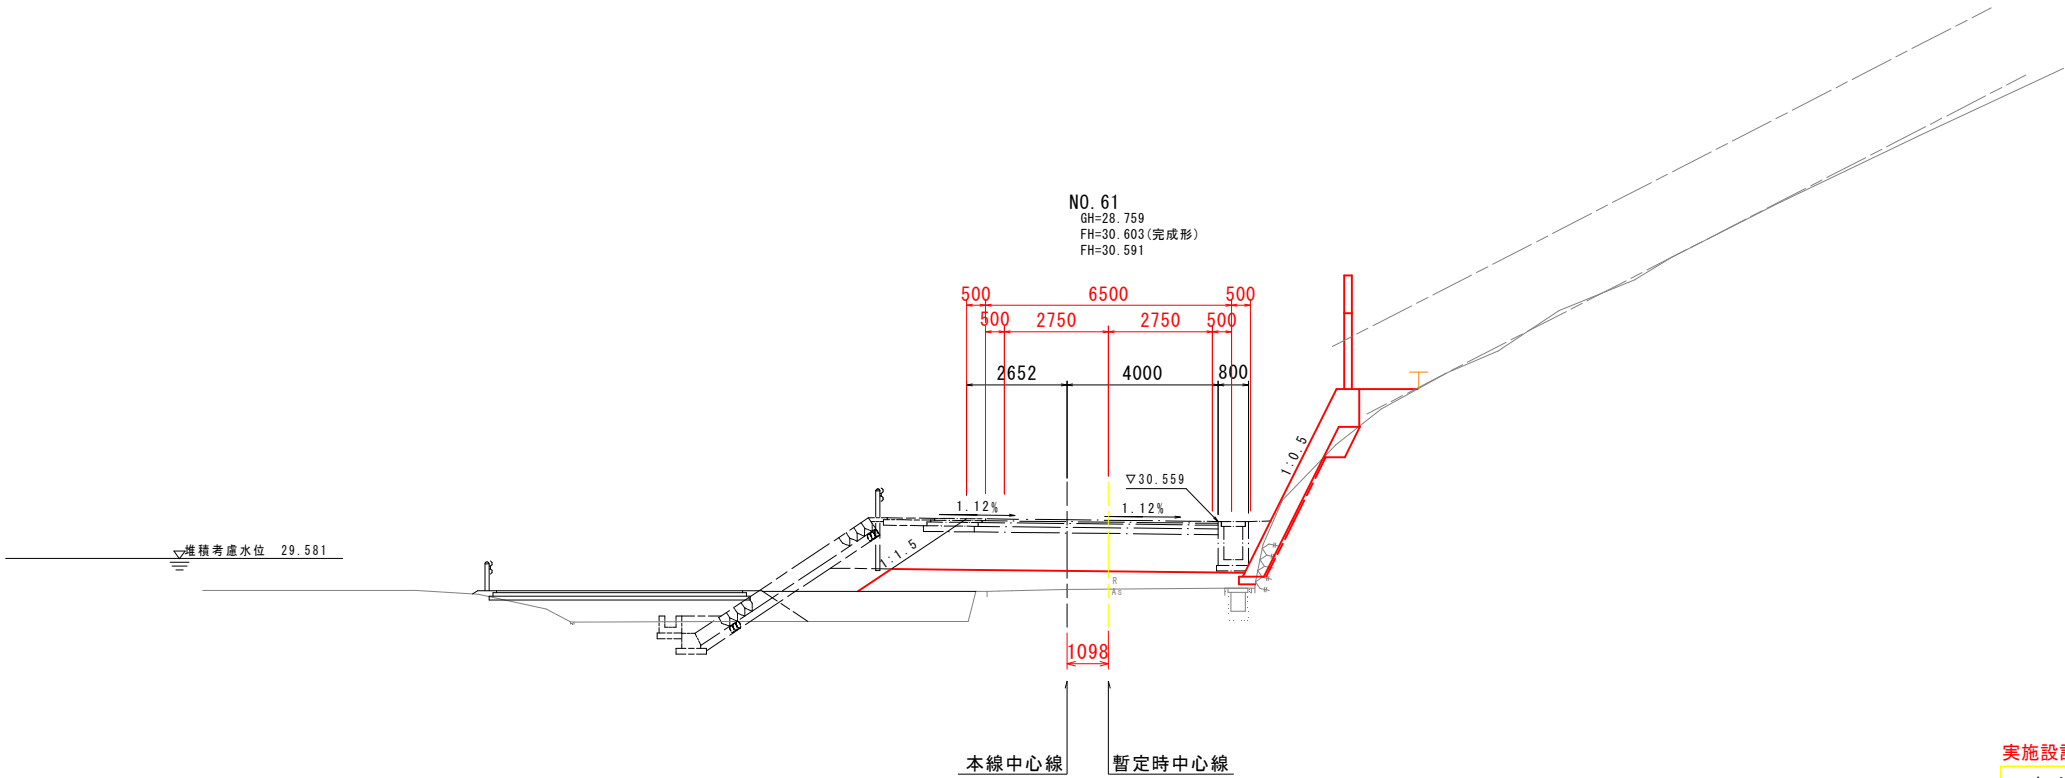

実施設計図面			
工 事 名	R7徳土 国道438号 佐・下 道路改良工事 (6)		
路線名等	一般国道438号		
工事箇所	名東郡佐那河内村下字庵谷 (第6分割)		
図 面 名	横断図		
縮 尺	1:100	図面番号	4 / 5
会 社 名			
事業者名	徳島県東部県土整備局<徳島>		

擁壁展開図

H=1:250
V=1:50

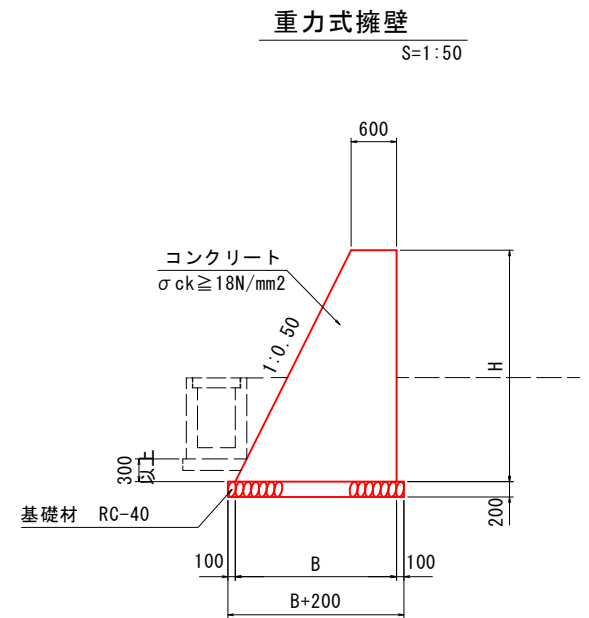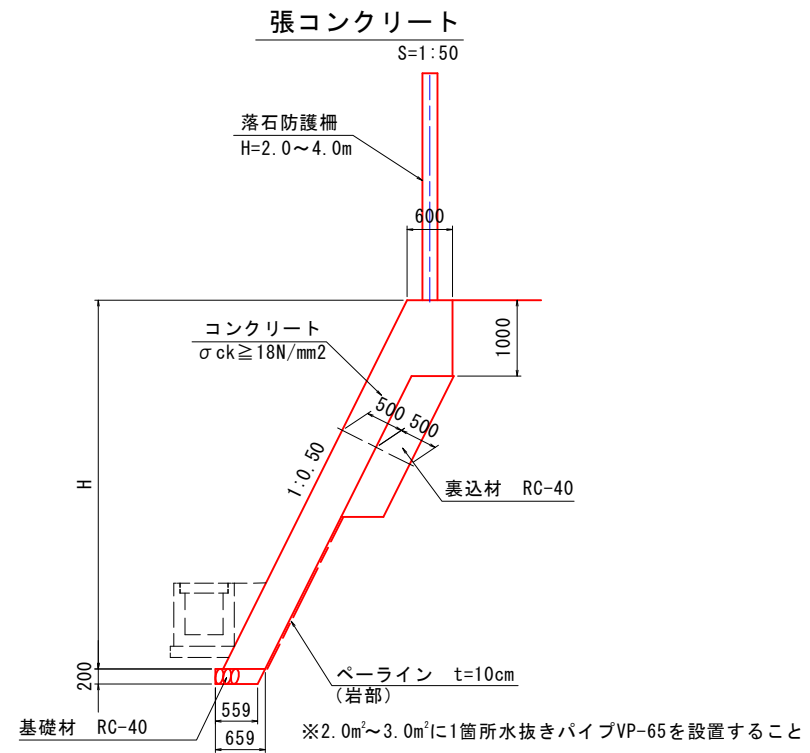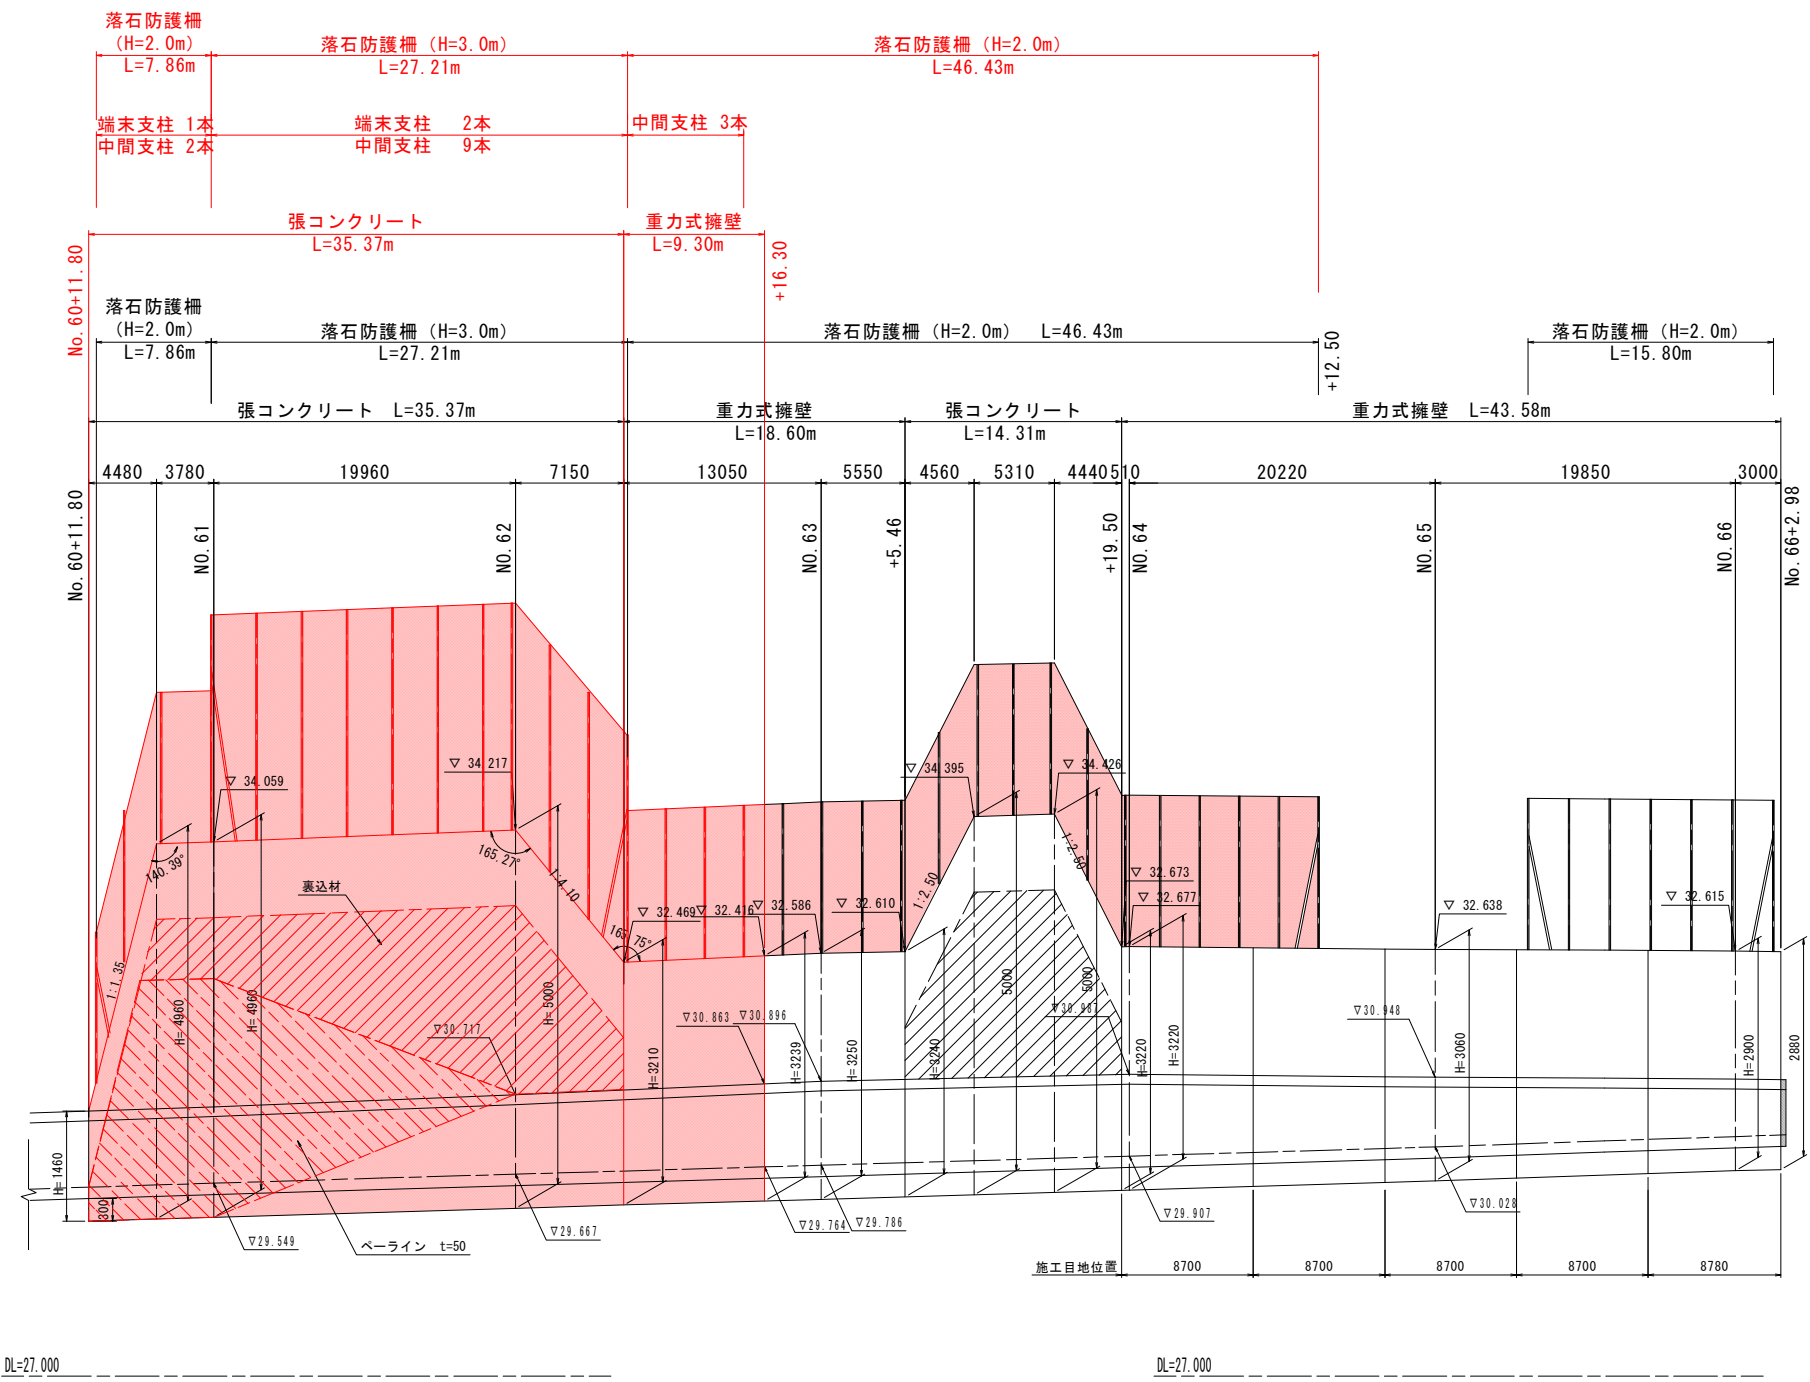

実施設計図面			
工 事 名	R7徳土 国道438号 佐・下 道路改良工事 (6)		
路線名等	一般国道438号		
工事箇所	名東郡佐那河内村下字庵谷 (第6分割)		
図 面 名	擁壁展開図		
縮 尺	図 示	図面番号	5 / 5
会 社 名			
事業者名	徳島県東部県土整備局<徳島>		