


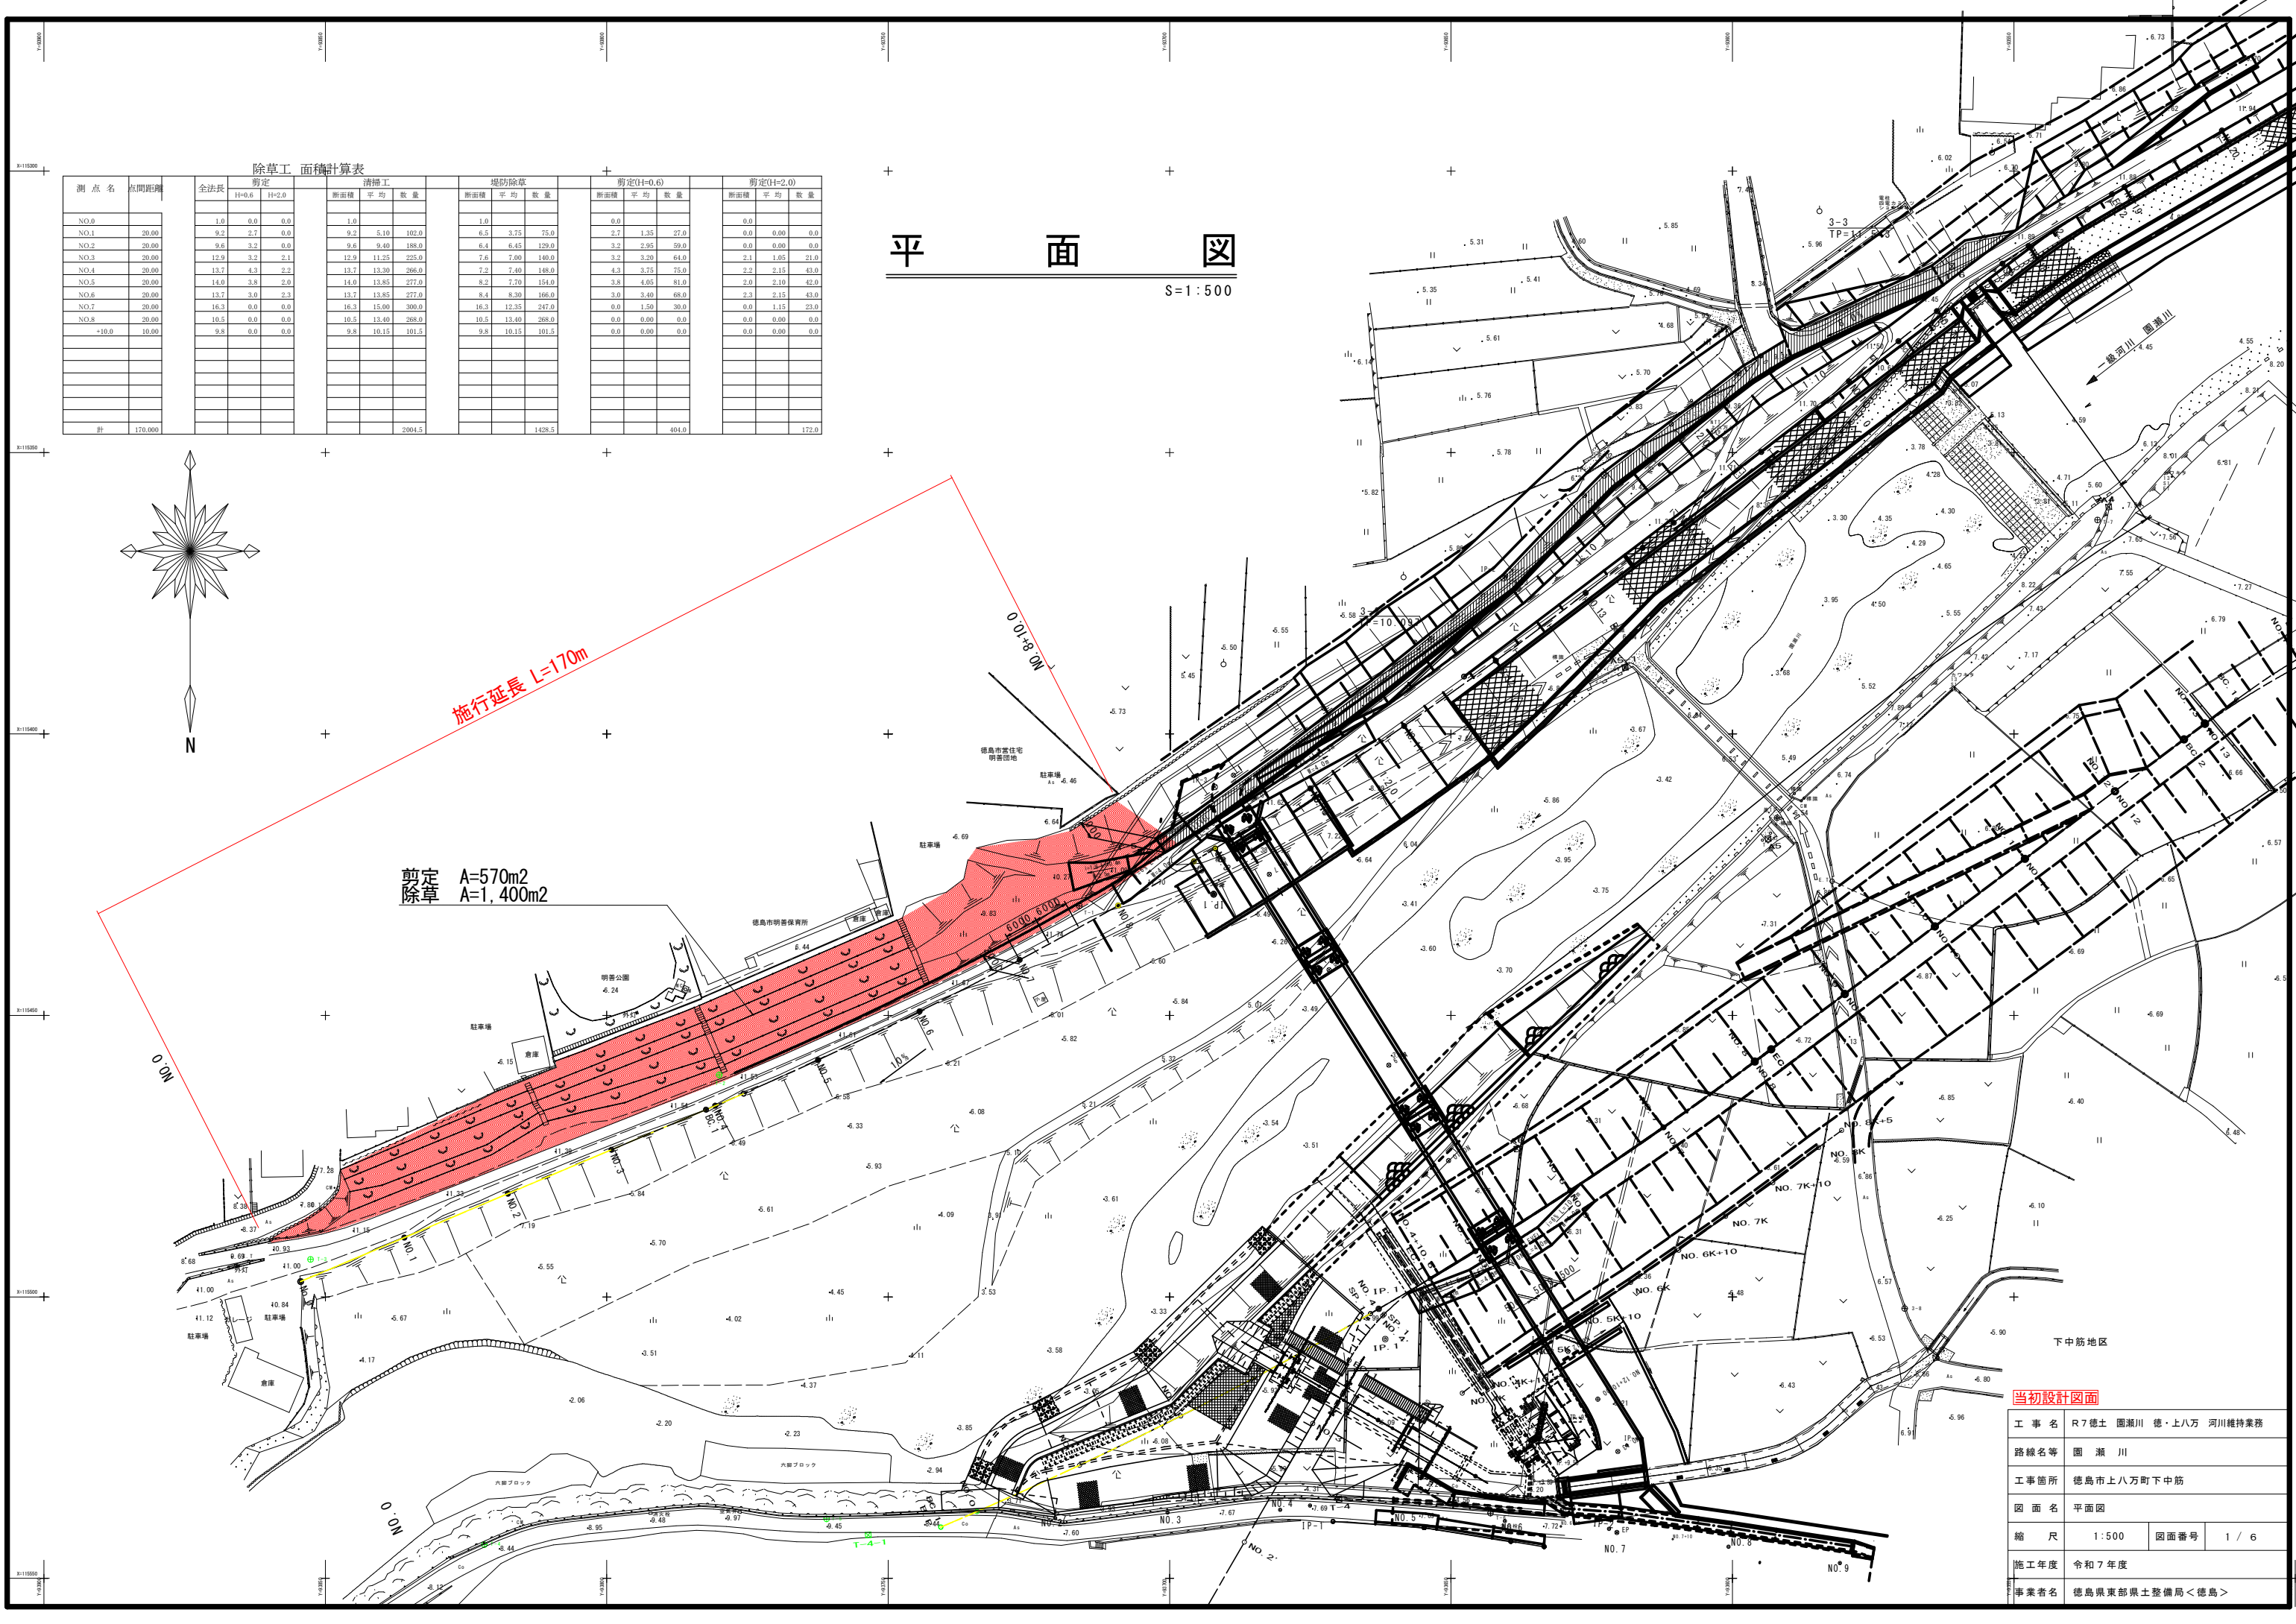


平面図

S=1:500


除草工 面積計算表

測点名	点間距離	全法長		剪定		清掃工			堤防除草			剪定(H=0.6)			剪定(H=2.0)		
				H=0.6	H=2.0	断面積	平均	数量	断面積	平均	数量	断面積	平均	数量	断面積	平均	数量
NO.0			1.0	0.0	0.0	1.0			1.0			0.0			0.0		
NO.1	20.00		9.2	2.7	0.6	9.2	5.10	102.0	6.5	3.75	75.0	2.7	1.35	27.0	0.0	0.00	0.0
NO.2	20.00		9.6	3.2	0.6	9.6	9.40	188.0	6.4	6.45	129.0	3.2	2.95	59.0	0.0	0.00	0.0
NO.3	20.00		12.9	3.2	2.1	12.9	11.25	225.0	7.6	7.00	140.0	3.2	3.20	64.0	2.1	1.05	21.0
NO.4	20.00		13.7	4.3	2.2	13.7	13.30	266.0	7.2	7.40	148.0	4.3	3.75	75.0	2.2	2.15	43.0
NO.5	20.00		14.0	3.8	2.0	14.0	13.85	277.0	8.2	7.70	154.0	3.8	4.05	81.0	2.0	2.10	42.0
NO.6	20.00		13.7	3.0	2.3	13.7	13.85	277.0	8.4	8.30	166.0	3.0	3.40	68.0	2.3	2.15	43.0
NO.7	20.00		16.3	0.0	0.0	16.3	15.00	300.0	16.3	12.35	247.0	0.0	1.50	30.0	0.0	1.15	23.0
NO.8	20.00		10.5	0.0	0.0	10.5	13.40	268.0	10.5	13.40	268.0	0.0	0.00	0.0	0.0	0.00	0.0
NO.9	10.00		9.8	0.0	0.0	9.8	10.15	101.5	9.8	10.15	101.5	0.0	0.00	0.0	0.0	0.00	0.0
計	170.000							2904.5			1428.5			404.0			172.0

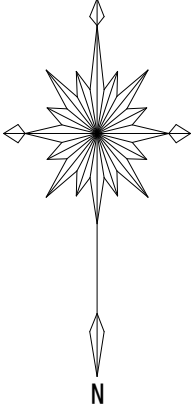


当初設計図面


工 事 名	R7徳土 園瀬川 徳・上八万 河川維持業務		
路線名等	園 瀬 川		
工事箇所	徳島市上八万町下中筋		
図 面 名	平面図		
縮 尺	1:500	図面番号	1 / 6
施工年度	令和7年度		
事業者名	徳島県東部県土整備局＜徳島＞		

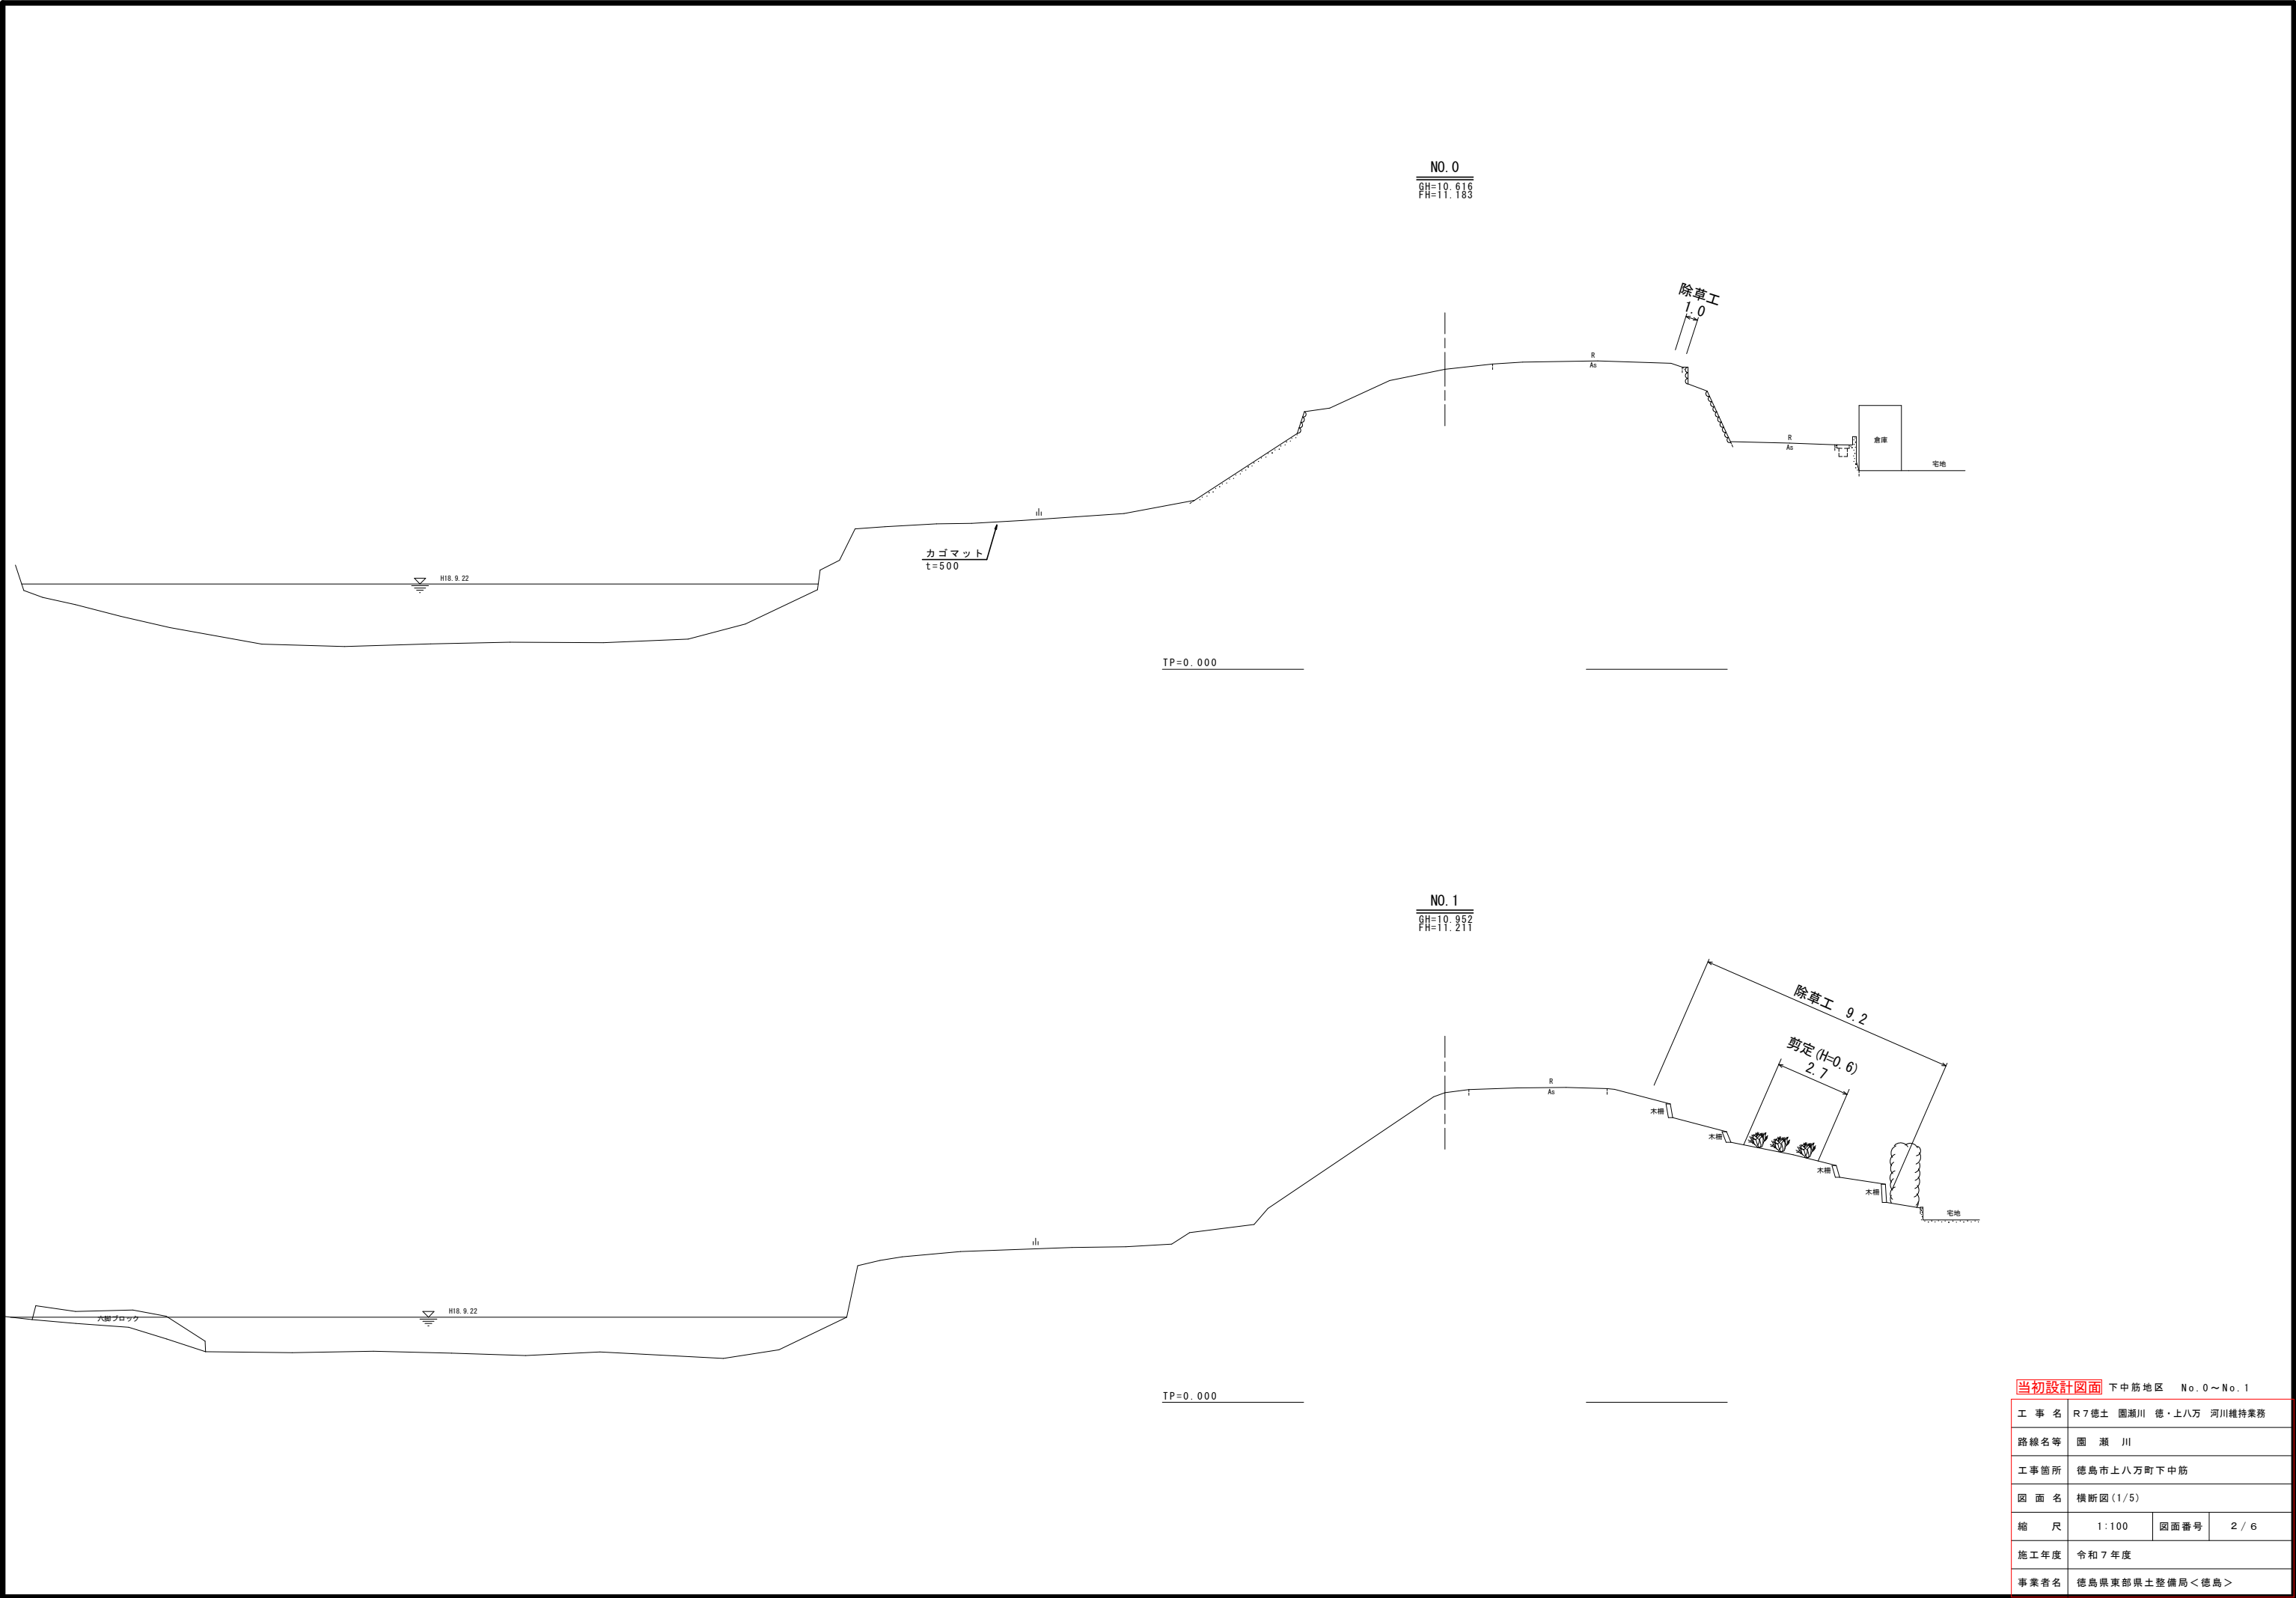



当初設計図面 下中筋地区 No. 0~No. 1			
工 事 名	R7徳土 園瀬川 徳・上八万 河川維持業務		
路線名等	園 瀬 川		
工事箇所	徳島市上八万町下中筋		
図 面 名	横断面図(1/5)		
縮 尺	1:100	図面番号	2 / 6
施工年度	令和7年度		
事業者名	徳島県東部県土整備局<徳島>		

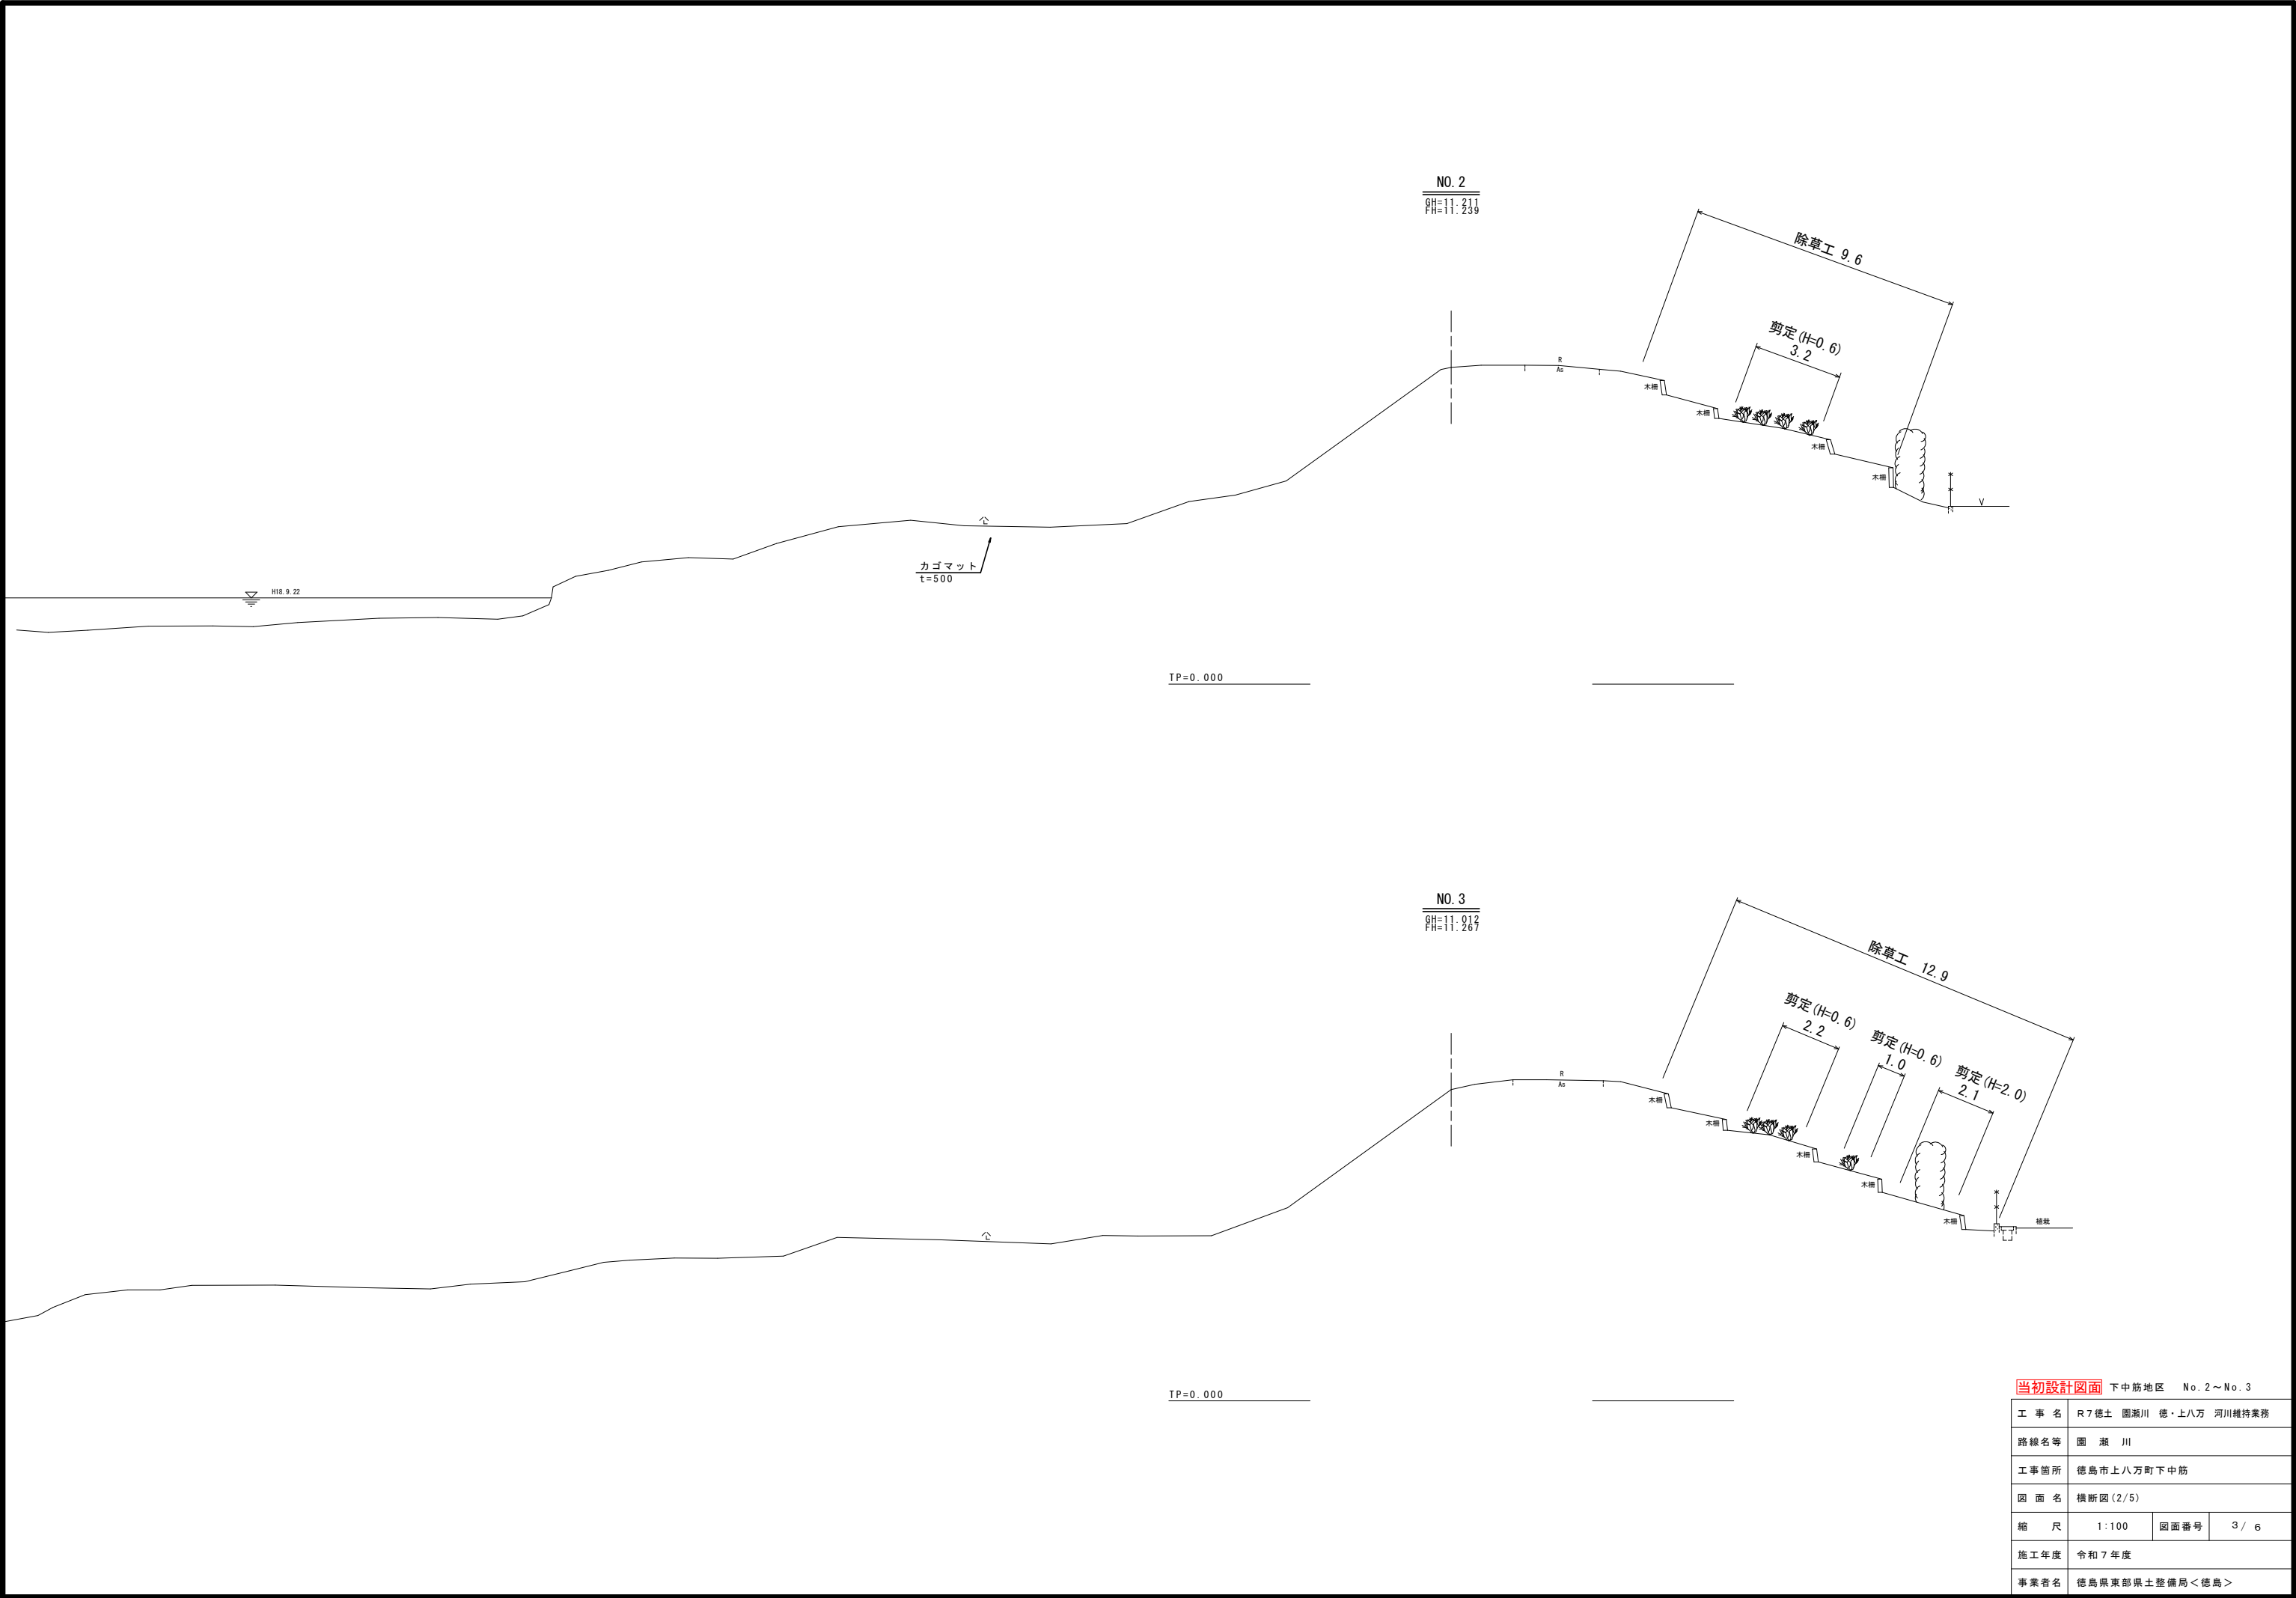


当初設計図面 下中筋地区 No. 2 ~ No. 3			
工 事 名	R 7 徳土 園瀬川 徳・上八万 河川維持業務		
路線名等	園 瀬 川		
工事箇所	徳島市上八万町下中筋		
図 面 名	横断面 (2/5)		
縮 尺	1:100	図面番号	3 / 6
施工年度	令和 7 年度		
事業者名	徳島県東部県土整備局<徳島>		

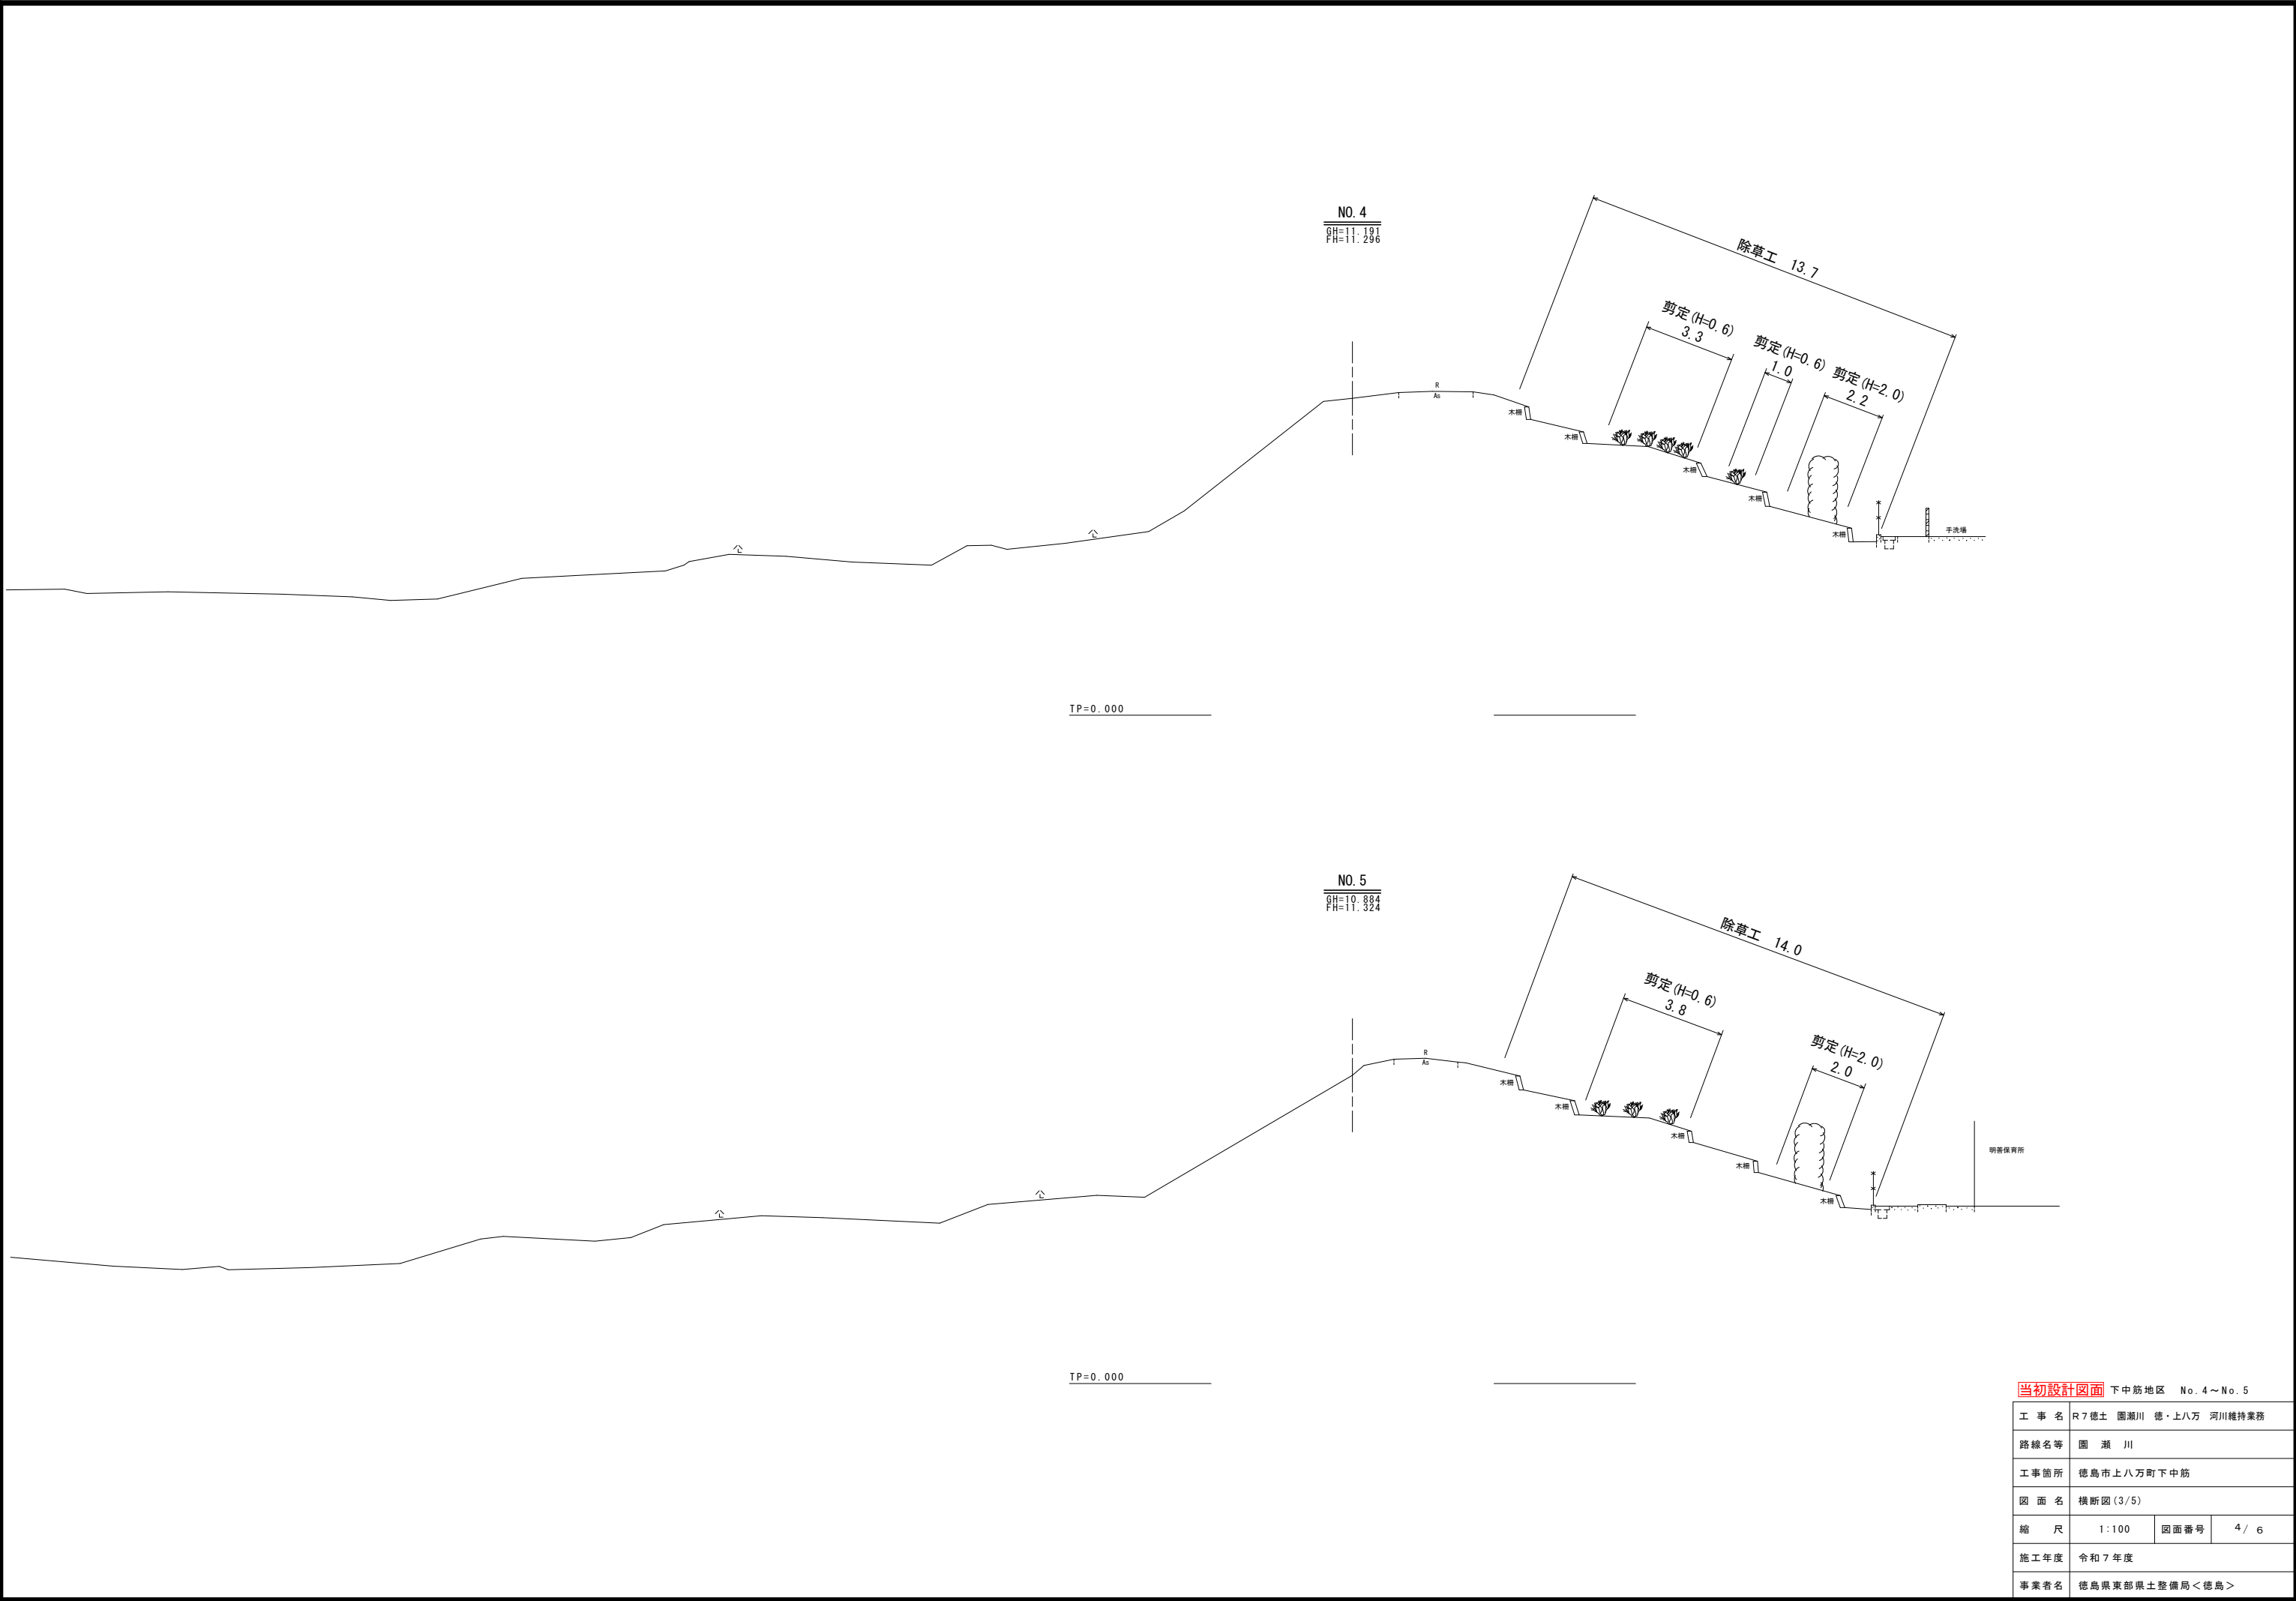

当初設計図面 下中筋地区 No. 4～No. 5			
工 事 名	R7徳土 園瀬川 徳・上八万 河川維持業務		
路線名等	園 瀬 川		
工事箇所	徳島市上八万町下中筋		
図 面 名	横断面図(3/5)		
縮 尺	1:100	図面番号	4 / 6
施工年度	令和7年度		
事業者名	徳島県東部県土整備局＜徳島＞		

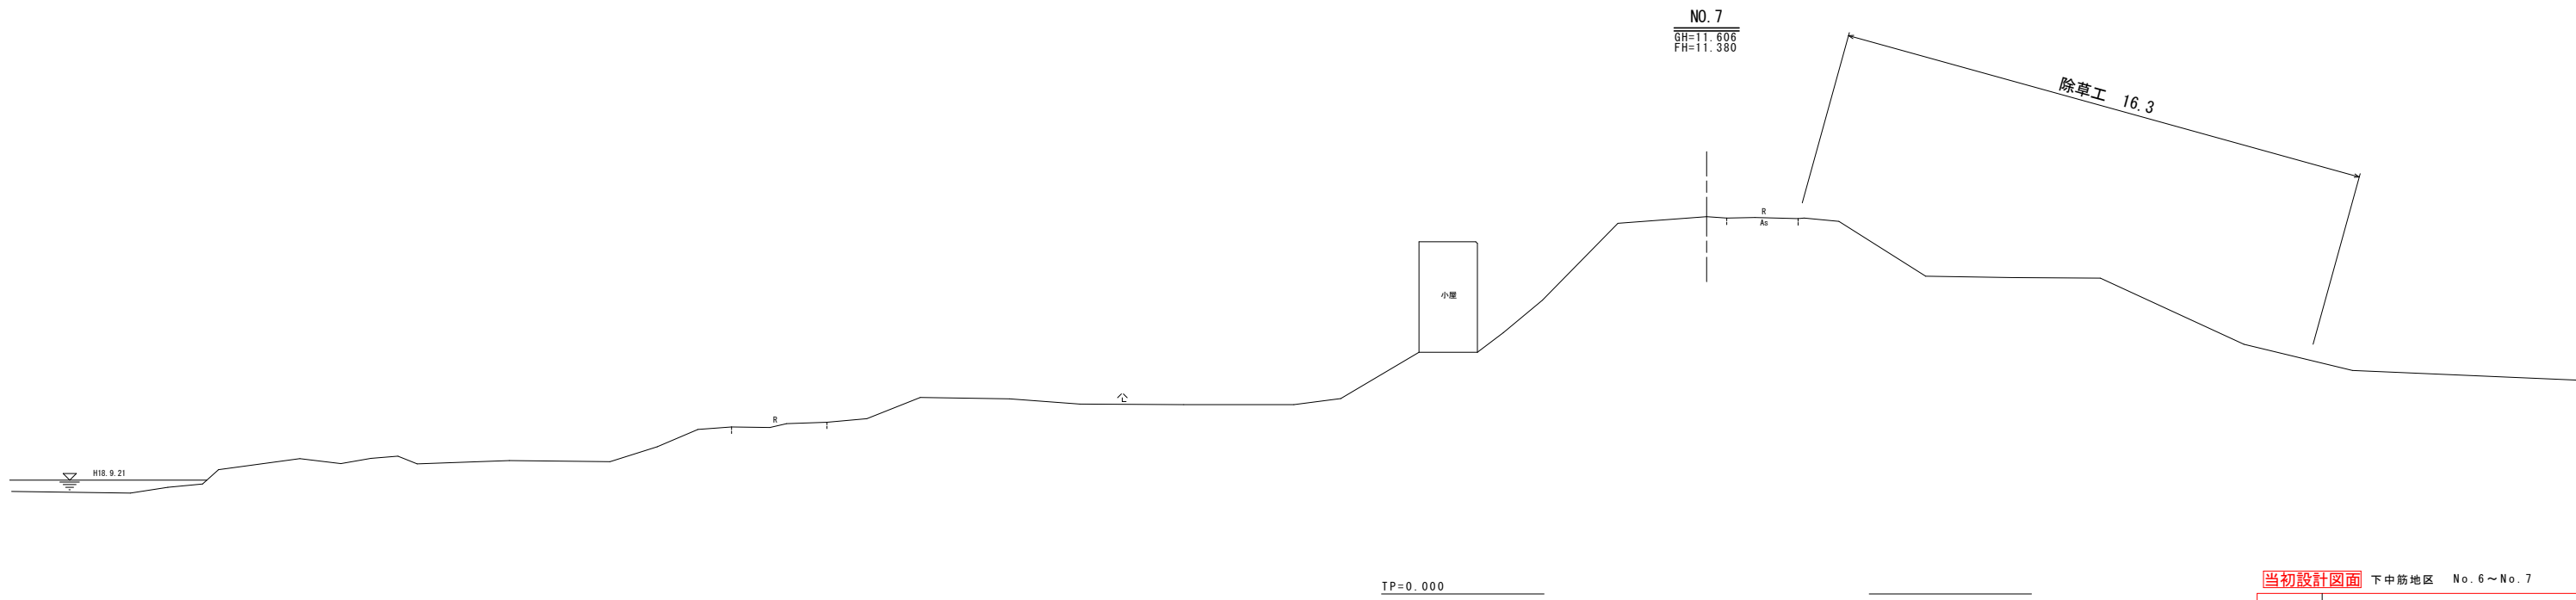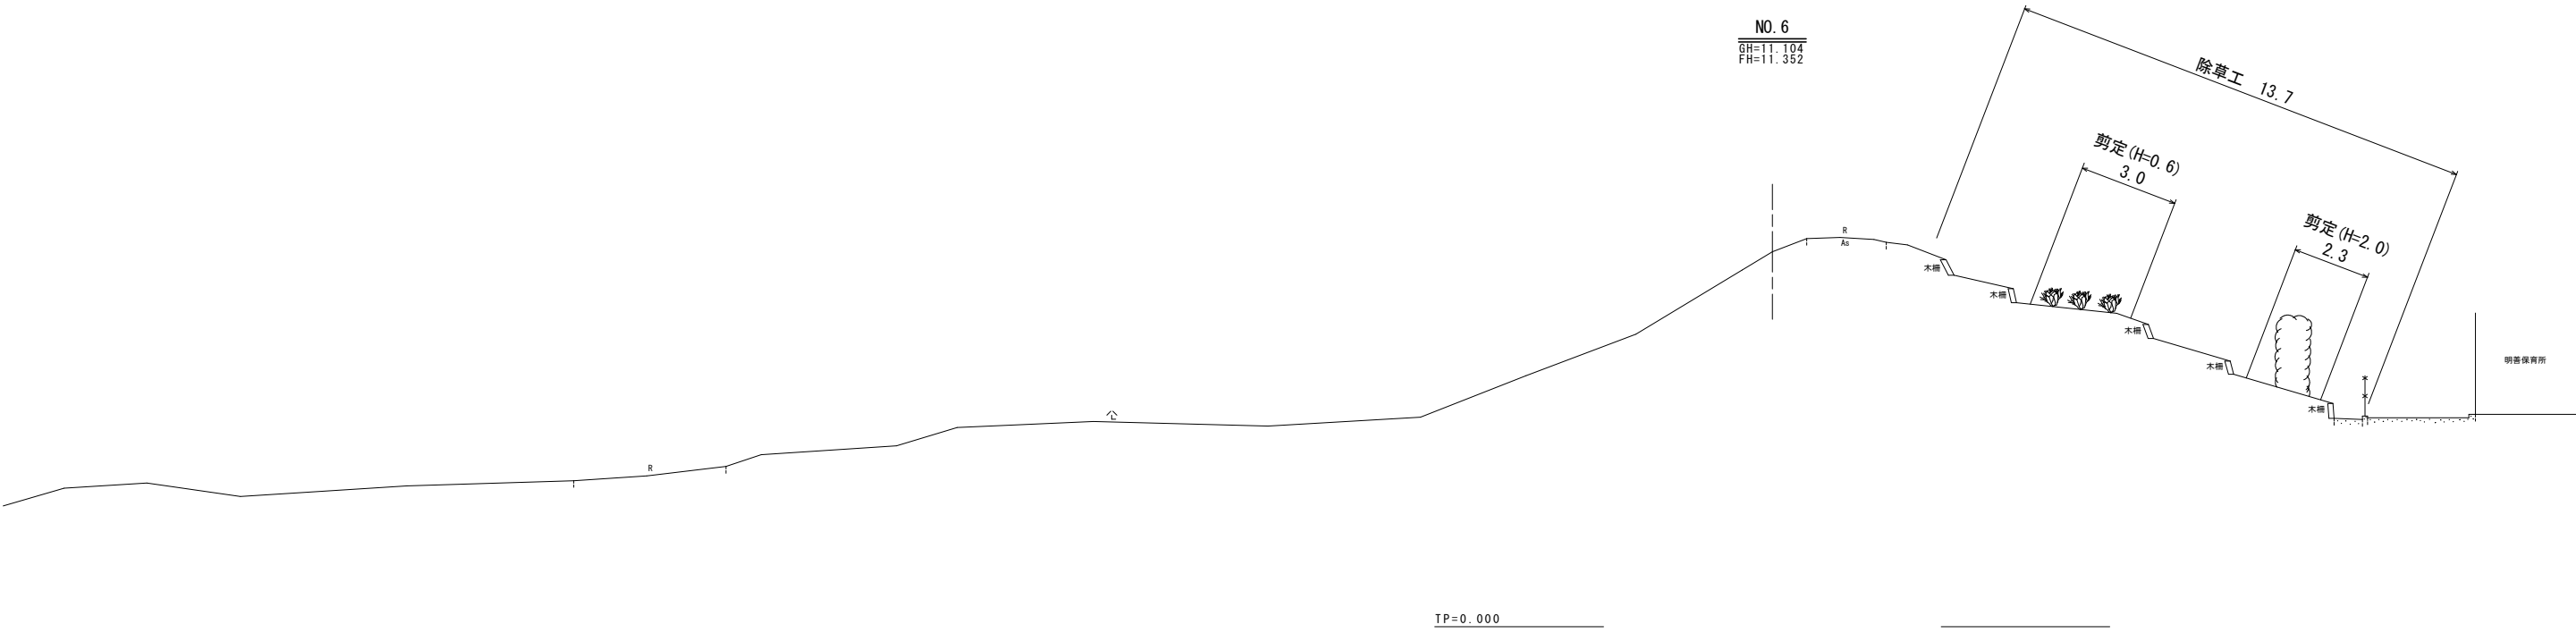

当初設計図面 下中筋地区 No. 6～No. 7			
工 事 名	R7徳土 園瀬川 徳・上八万 河川維持業務		
路線名等	園 瀬 川		
工事箇所	徳島市上八万町下中筋		
図 面 名	横断面 (4/5)		
縮 尺	1:100	図面番号	5 / 6
施工年度	令和7年度		
事業者名	徳島県東部県土整備局＜徳島＞		

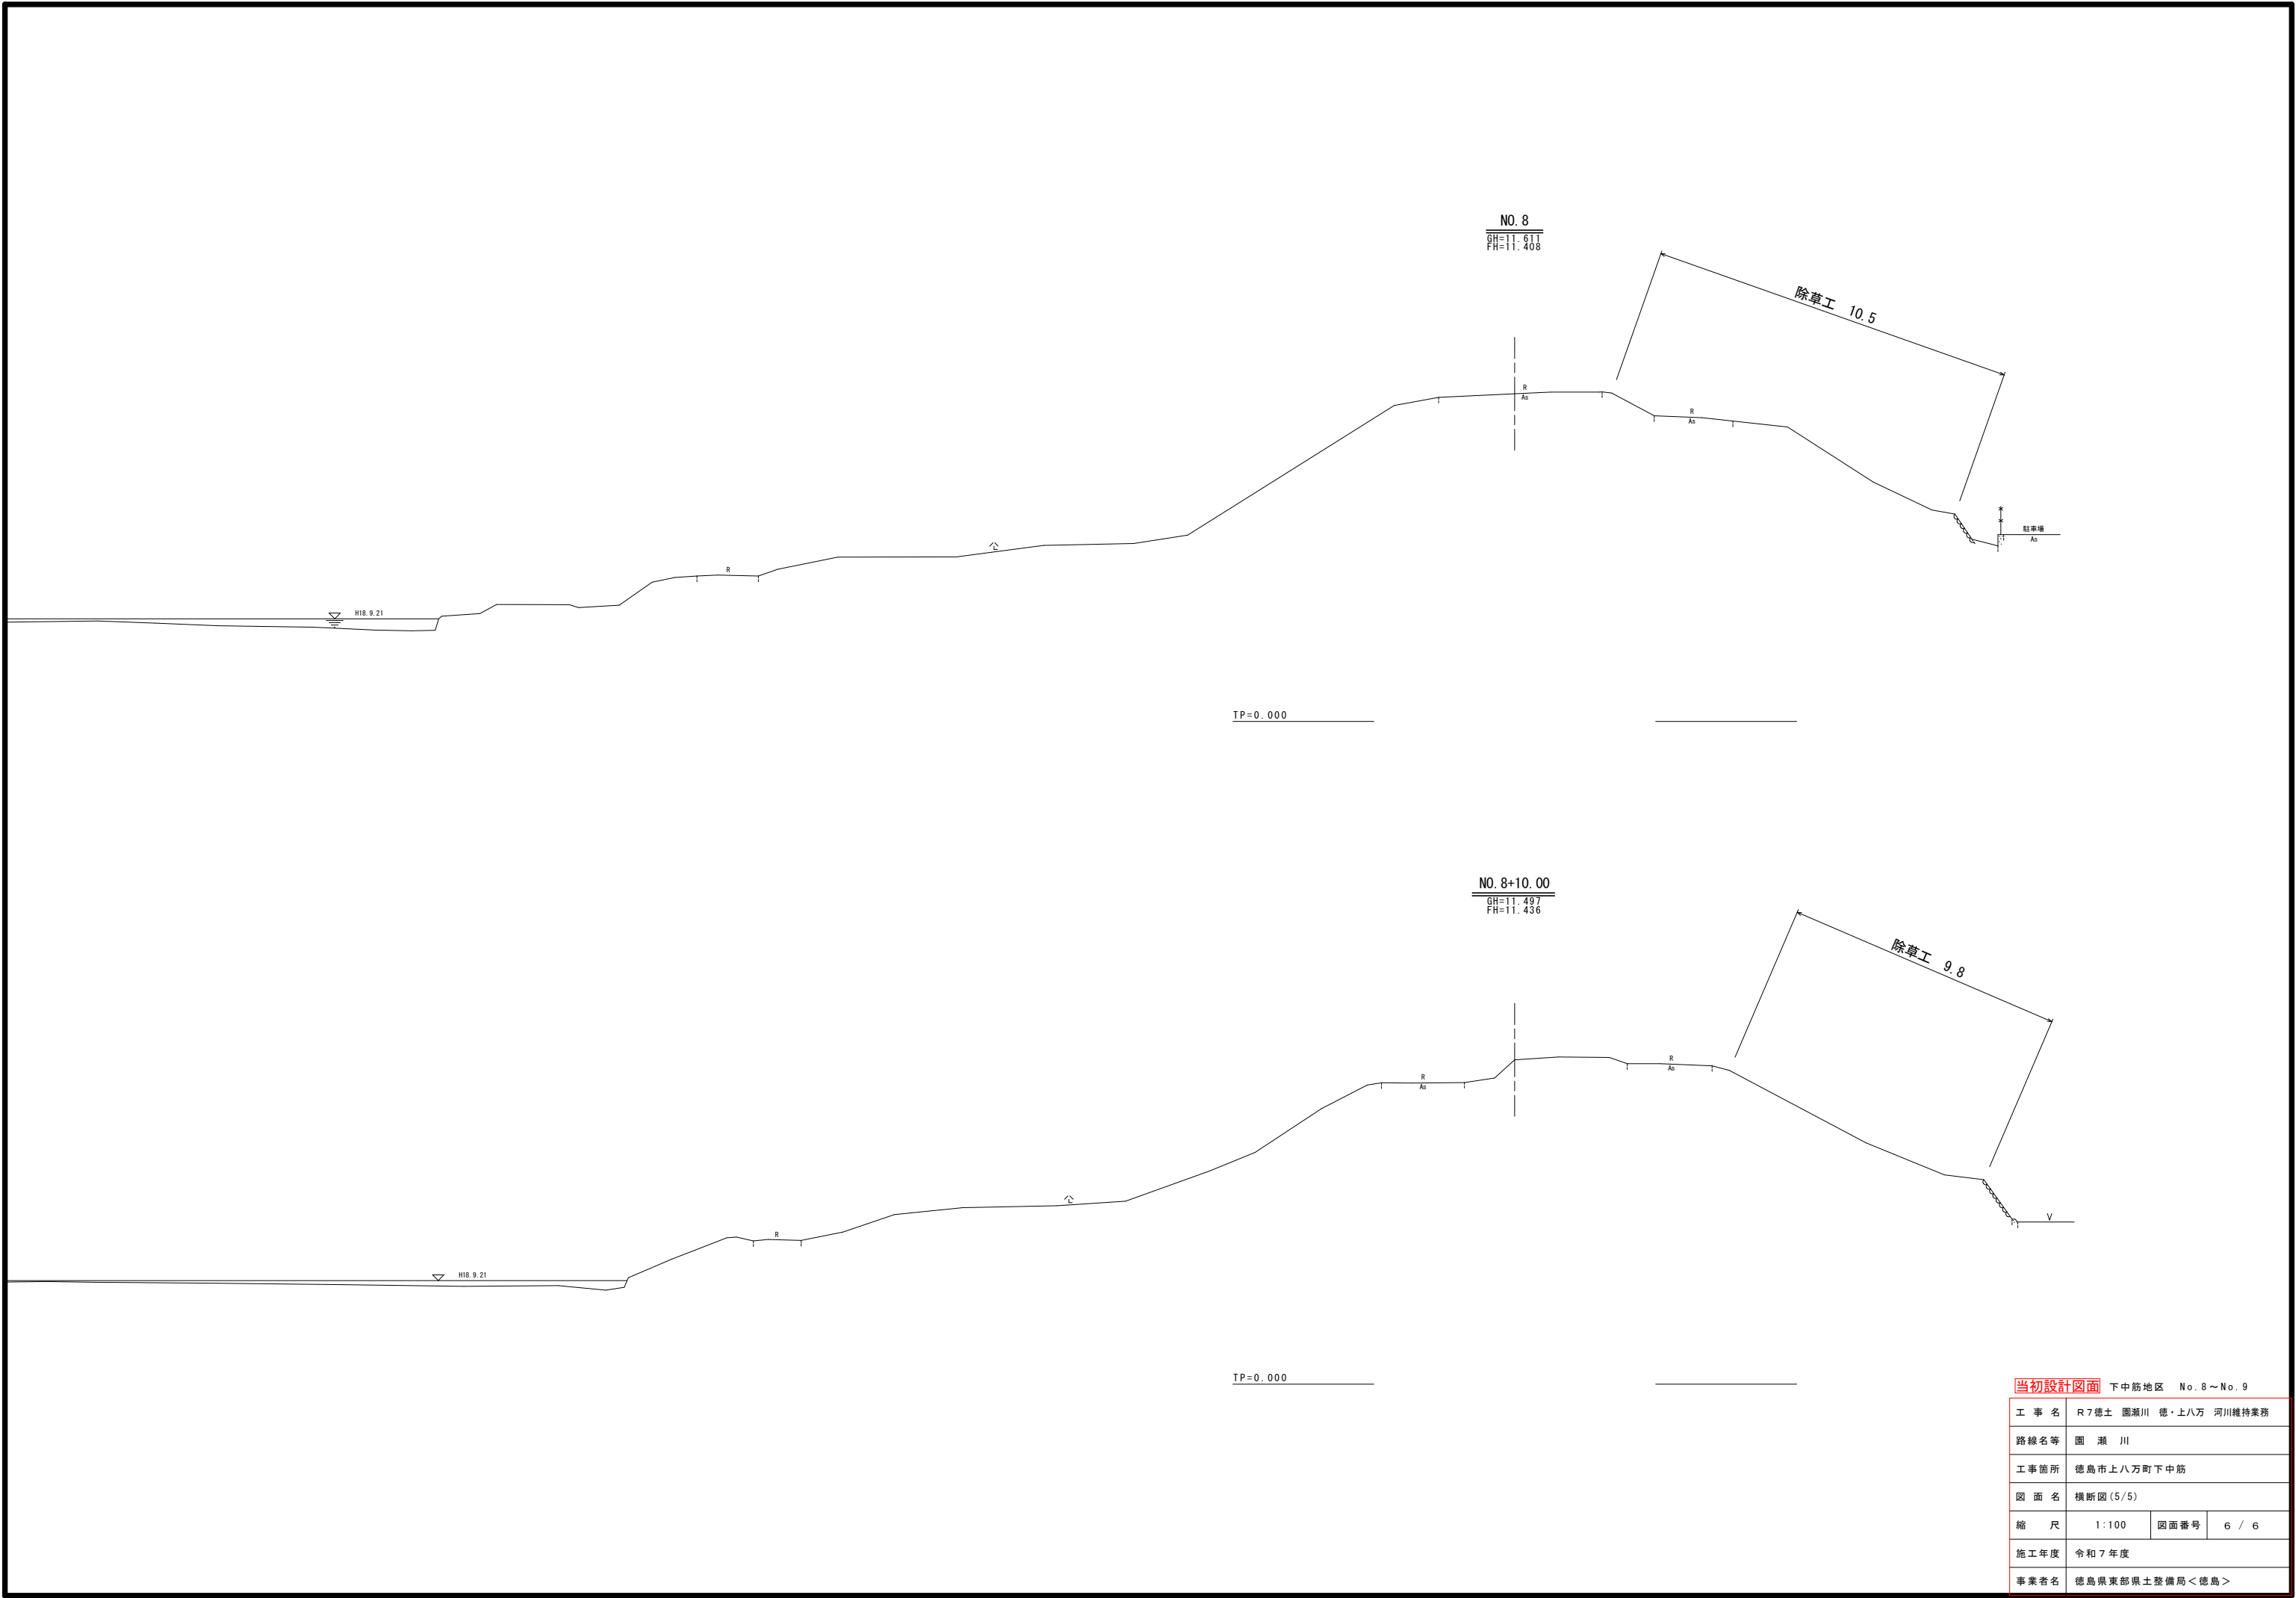

当初設計図面 下中筋地区 No. 8～No. 9			
工 事 名	R 7 徳土 園瀬川 徳・上八万 河川維持業務		
路線名等	園 瀬 川		
工事箇所	徳島市上八万町下中筋		
図 面 名	横断面 (5/5)		
縮 尺	1:100	図面番号	6 / 6
施工年度	令和 7 年度		
事業者名	徳島県東部県土整備局＜徳島＞		