

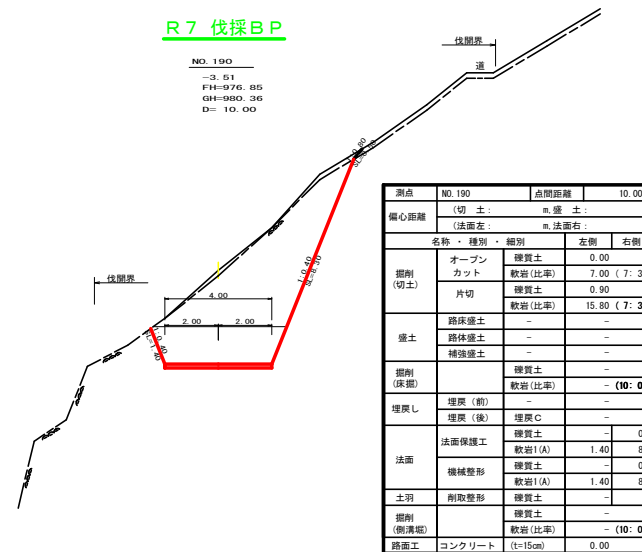
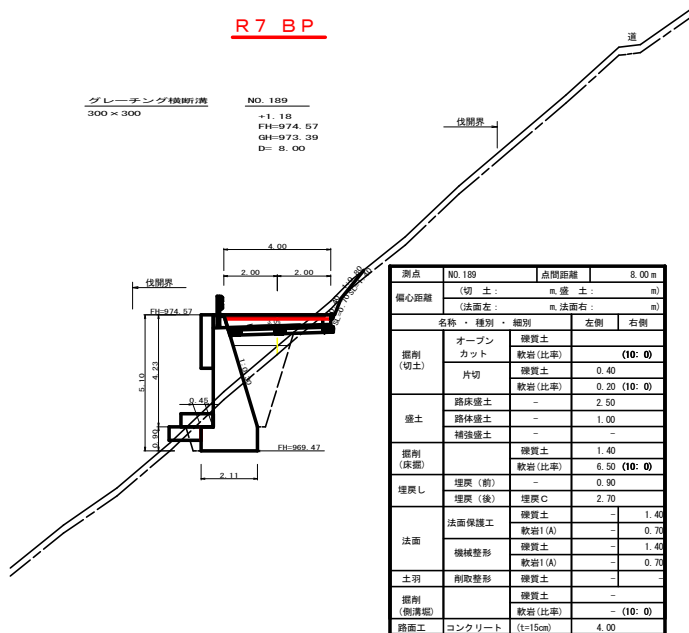
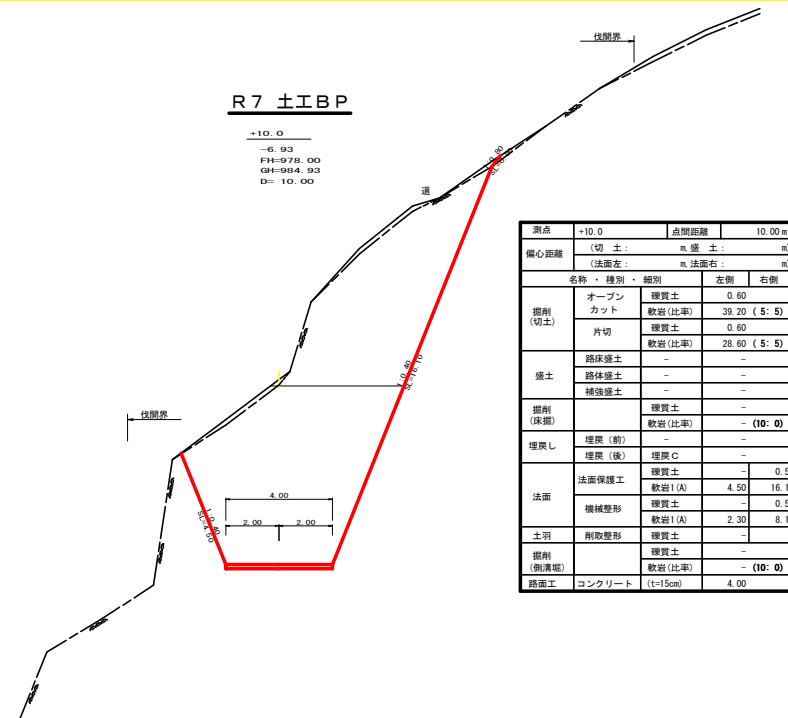


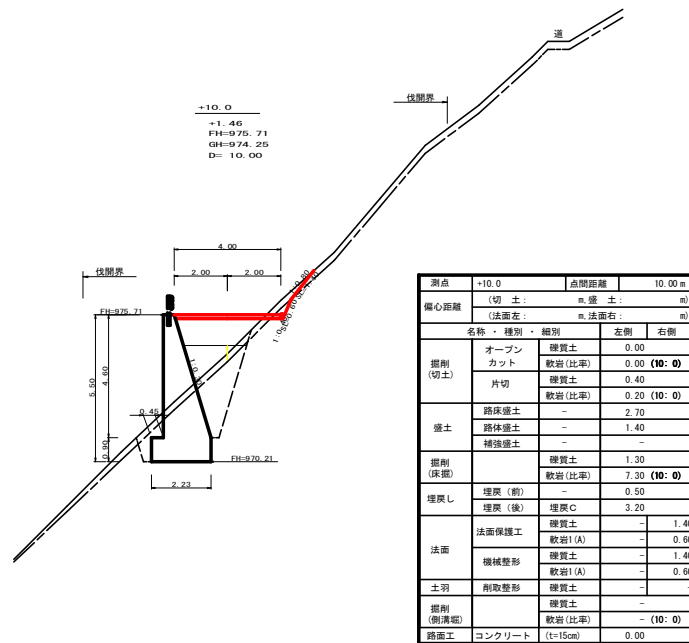

(当初)

路線名	日和茶坂瀬線 落合工区	事業名	R7三井 林間日和茶坂瀬線落合
林道区分	森林基幹道	線別区分	第2種2級 設計速度 20km/h
年度	令和7年度	施行主体	徳島県
名称	横断面図	5	葉中 1 番
施行地	徳島県 三好市 東祖谷 落合		
縮尺	1/100	図面番号	3
審表者		設計者	
測点	NO.189 ~ NO.190+10.0		

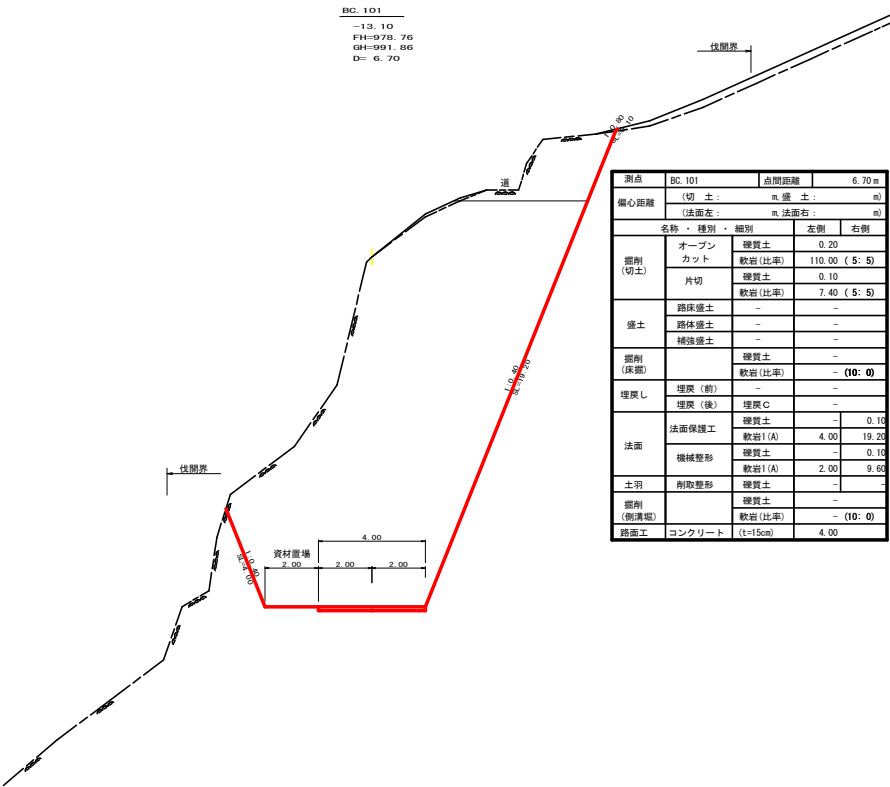


BC 101
-13.10
FH=978.76
GH=991.86
D= 6.70

測点	BC 101	点間距離	6.70 m
偏心距離	(切土: m, 盛土: m)	(法面左: m, 法面右: m)	
名称・種別・細別	左側	右側	
掘削(切土)	オープンカット	硬質土 0.20	
	片切	軟岩(比率) 110.00 (5:5)	
	片切	硬質土 0.10	
	片切	軟岩(比率) 7.40 (5:5)	
盛土	路床盛土	-	
	路体盛土	-	
	補強盛土	-	
掘削(床掘)		硬質土 -	
		軟岩(比率) - (10:0)	
埋戻し	埋戻(前)	-	
	埋戻(後)	埋戻C -	
法面	法面保護工	硬質土 - 0.10	
		軟岩1(A) 4.00 19.25	
	機械整形	硬質土 - 0.10	
		軟岩1(A) 2.00 9.65	
土羽	削取整形	硬質土 -	
掘削(側溝掘)		硬質土 -	
		軟岩(比率) - (10:0)	
路面工	コンクリート	(t=15cm) 4.00	


測点	MC 101	点間距離	10.40 m
偏心距離	(切土: m, 盛土: m)	(法面左: m, 法面右: m)	
名称・種別・細別	左側	右側	
掘削(切土)	オープンカット	硬質土 0.20	
	片切	軟岩(比率) 45.00 (7:3)	
	片切	硬質土 1.60	
	片切	軟岩(比率) 3.60 (7:3)	
盛土	路床盛土	-	
	路体盛土	-	
	補強盛土	-	
掘削(床掘)		硬質土 -	
		軟岩(比率) - (10:0)	
埋戻し	埋戻(前)	-	
	埋戻(後)	埋戻C -	
法面	法面保護工	硬質土 - 0.50	
		軟岩1(A) - 7.50	
	機械整形	硬質土 - 0.50	
		軟岩1(A) - 5.30	
土羽	削取整形	硬質土 -	
掘削(側溝掘)		硬質土 -	
		軟岩(比率) - (10:0)	
路面工	コンクリート	(t=15cm) 11.00	

MC 101
-5.28
FH=980.32
GH=985.60
D= 10.40

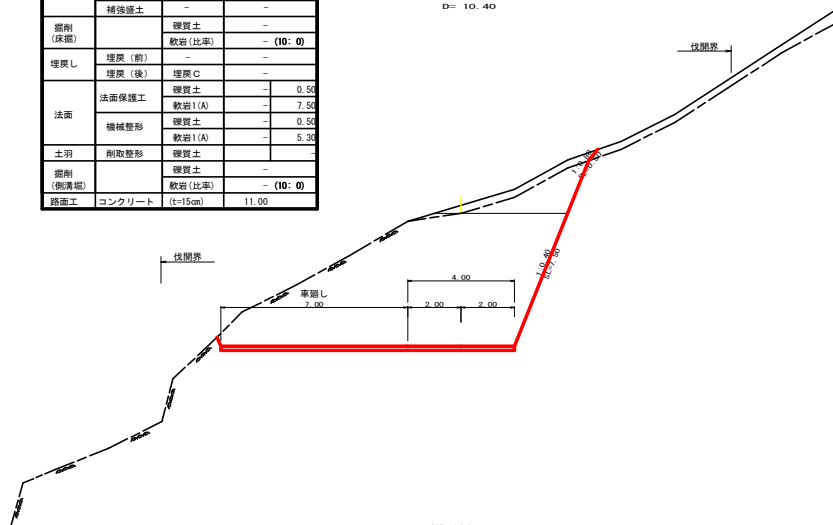

NO. 191
-12.50
FH=979.14
GH=991.64
D= 3.30

測点	NO. 191	点間距離	3.30 m
偏心距離	(切土: m, 盛土: m)	(法面左: m, 法面右: m)	
名称・種別・細別	左側	右側	
掘削(切土)	オープンカット	硬質土 0.30	
	片切	軟岩(比率) 109.90 (5:5)	
	片切	硬質土 0.40	
	片切	軟岩(比率) 5.50 (5:5)	
盛土	路床盛土	-	
	路体盛土	-	
	補強盛土	-	
掘削(床掘)		硬質土 -	
		軟岩(比率) - (10:0)	
埋戻し	埋戻(前)	-	
	埋戻(後)	埋戻C -	
法面	法面保護工	硬質土 - 0.50	
		軟岩1(A) 3.80 17.35	
	機械整形	硬質土 - 0.50	
		軟岩1(A) 1.90 8.75	
土羽	削取整形	硬質土 -	
掘削(側溝掘)		硬質土 -	
		軟岩(比率) - (10:0)	
路面工	コンクリート	(t=15cm) 4.00	

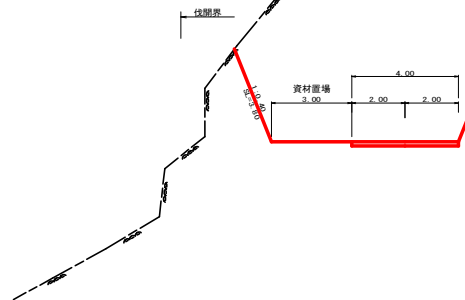

路線名	日和茶坂線	落合工区	事業名	R7三好市 林野日和茶坂線補修工事
林道区分	森林基幹道	線別区分	第2種2線	設計速度 20km/h
年度	令和7年度	施行主体	徳島県	
名称	横断面図	5	葉中	2番
施行地	徳島県 三好市 東祖谷	落合		
縮尺	1/100	図面番号	4	
審表者		設計者		
測点	NO.190+16.7(BC 101) ~ NO.191+10.4(MC 101)			

R7 EP

EC. 102
-1.67
FH=985.10
GH=986.77
D= 12.30

BC. 103
-2.40
FH=985.99
GH=988.39
D= 0.20

NO. 195
-3.98
FH=987.91
GH=991.89
D= 6.70

測点	EC. 102	点間距離	12.30 m
偏心距離	(切土) m. 盛土 m.	(法面左) m. 法面右 m.	
名称・種別・細別	左側	右側	
掘削(切土)	オープンカット 軟岩(比率)	硬質土 0.00 (10:0)	
	片切	硬質土 2.10	
	軟岩(比率)	9.20 (10:0)	
盛土	路床盛土	-	
	路体盛土	-	
	補強盛土	-	
掘削(床掘)	硬質土	-	
	軟岩(比率)	- (10:0)	
埋戻し	埋戻(前)	-	
	埋戻(後)	埋戻C	
法面	法面保護工	硬質土 0.20 0.80	
	軟岩1(A)	- 4.50	
	機械整形	硬質土 0.20 0.80	
	軟岩1(A)	- 4.50	
土羽	削取整形	硬質土	
掘削(側溝掘)	硬質土	-	
	軟岩(比率)	- (10:0)	
路面工	コンクリート (t=15cm)	4.01	

測点	BC. 103	点間距離	0.20 m
偏心距離	(切土) m. 盛土 m.	(法面左) m. 法面右 m.	
名称・種別・細別	左側	右側	
掘削(切土)	オープンカット 軟岩(比率)	硬質土 0.60	
	片切	硬質土 2.40	
	軟岩(比率)	9.30 (10:0)	
盛土	路床盛土	-	
	路体盛土	-	
	補強盛土	-	
掘削(床掘)	硬質土	-	
	軟岩(比率)	- (10:0)	
埋戻し	埋戻(前)	-	
	埋戻(後)	埋戻C	
法面	法面保護工	硬質土 0.40 0.70	
	軟岩1(A)	- 5.70	
	機械整形	硬質土 0.40 0.70	
	軟岩1(A)	- 5.70	
土羽	削取整形	硬質土	
掘削(側溝掘)	硬質土	-	
	軟岩(比率)	- (10:0)	
路面工	コンクリート (t=15cm)	4.87	

測点	NO. 195	点間距離	6.70 m
偏心距離	(切土) m. 盛土 m.	(法面左) m. 法面右 m.	
名称・種別・細別	左側	右側	
掘削(切土)	オープンカット 軟岩(比率)	硬質土 0.70	
	片切	硬質土 1.60	
	軟岩(比率)	15.30 (10:0)	
盛土	路床盛土	-	
	路体盛土	-	
	補強盛土	-	
掘削(床掘)	硬質土	-	
	軟岩(比率)	- (10:0)	
埋戻し	埋戻(前)	-	
	埋戻(後)	埋戻C	
法面	法面保護工	硬質土 0.20 0.70	
	軟岩1(A)	- 10.40	
	機械整形	硬質土 0.20 0.70	
	軟岩1(A)	- 10.40	
土羽	削取整形	硬質土	
掘削(側溝掘)	硬質土	-	
	軟岩(比率)	- (10:0)	
路面工	コンクリート (t=15cm)	5.00	

NO. 193
+0.00
FH=983.70
GH=983.70
D= 1.80

NO. 194
-2.30
FH=985.96
GH=988.26
D= 7.70

R7 ±1EP
MC. 103
-6.84
FH=987.30
GH=994.14
D= 13.10




測点	NO. 193	点間距離	1.80 m
偏心距離	(切土) m. 盛土 m.	(法面左) m. 法面右 m.	
名称・種別・細別	左側	右側	
掘削(切土)	オープンカット 軟岩(比率)	硬質土 0.00 (10:0)	
	片切	硬質土 2.20	
	軟岩(比率)	0.40 (10:0)	
盛土	路床盛土	- 1.70	
	路体盛土	- 0.10	
	補強盛土	-	
掘削(床掘)	硬質土	3.10	
	軟岩(比率)	1.80 (10:0)	
埋戻し	埋戻(前)	- 0.60	
	埋戻(後)	埋戻C	
法面	法面保護工	硬質土 - 2.80	
	軟岩1(A)	- 0.90	
	機械整形	硬質土 - 2.80	
	軟岩1(A)	- 0.90	
土羽	削取整形	硬質土	
掘削(側溝掘)	硬質土	-	
	軟岩(比率)	- (10:0)	
路面工	コンクリート (t=15cm)	4.00	

測点	NO. 194	点間距離	7.70 m
偏心距離	(切土) m. 盛土 m.	(法面左) m. 法面右 m.	
名称・種別・細別	左側	右側	
掘削(切土)	オープンカット 軟岩(比率)	硬質土 0.50	
	片切	硬質土 2.40	
	軟岩(比率)	9.40 (10:0)	
盛土	路床盛土	-	
	路体盛土	-	
	補強盛土	-	
掘削(床掘)	硬質土	-	
	軟岩(比率)	- (10:0)	
埋戻し	埋戻(前)	-	
	埋戻(後)	埋戻C	
法面	法面保護工	硬質土 0.40 0.70	
	軟岩1(A)	- 5.60	
	機械整形	硬質土 0.40 0.70	
	軟岩1(A)	- 5.60	
土羽	削取整形	硬質土	
掘削(側溝掘)	硬質土	-	
	軟岩(比率)	- (10:0)	
路面工	コンクリート (t=15cm)	4.85	



測点	MC. 103	点間距離	13.10 m
偏心距離	(切土) m. 盛土 m.	(法面左) m. 法面右 m.	
名称・種別・細別	左側	右側	
掘削(切土)	オープンカット 軟岩(比率)	硬質土 0.60	
	片切	硬質土 1.80	
	軟岩(比率)	4.70 (10:0)	
盛土	路床盛土	-	
	路体盛土	-	
	補強盛土	-	
掘削(床掘)	硬質土	-	
	軟岩(比率)	- (10:0)	
埋戻し	埋戻(前)	-	
	埋戻(後)	埋戻C	
法面	法面保護工	硬質土 - 1.00	
	軟岩1(A)	- 10.60	
	機械整形	硬質土 - 1.00	
	軟岩1(A)	- 10.60	
土羽	削取整形	硬質土	
掘削(側溝掘)	硬質土	-	
	軟岩(比率)	- (10:0)	
路面工	コンクリート (t=15cm)	5.00	

(当初)

路線名	日和茶坂遊線 落合工区	事業名	R7三林 林間日和茶坂遊線落合三好市 側溝工事
林道区分	森林基幹道	線別区分	第2種2線 設計速度 20km/h
年度	令和7年度	施行主体	徳島県
名称	横断図面	5	葉中 4番
施行地	徳島県 三好市 東祖谷 落合		
縮尺	1/100	図面番号	6
審表者		設計者	
測点	NO. 193 ~ NO. 195		

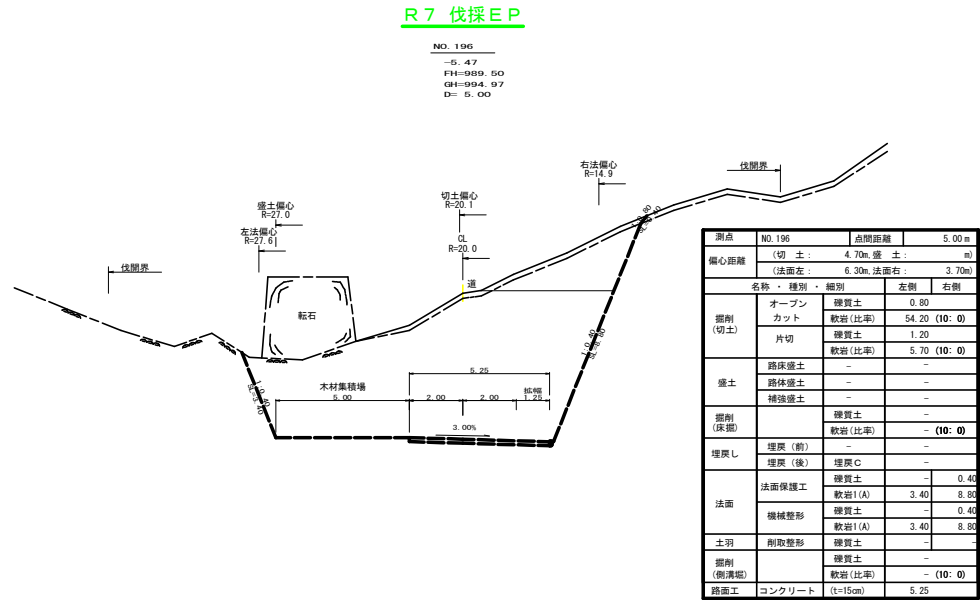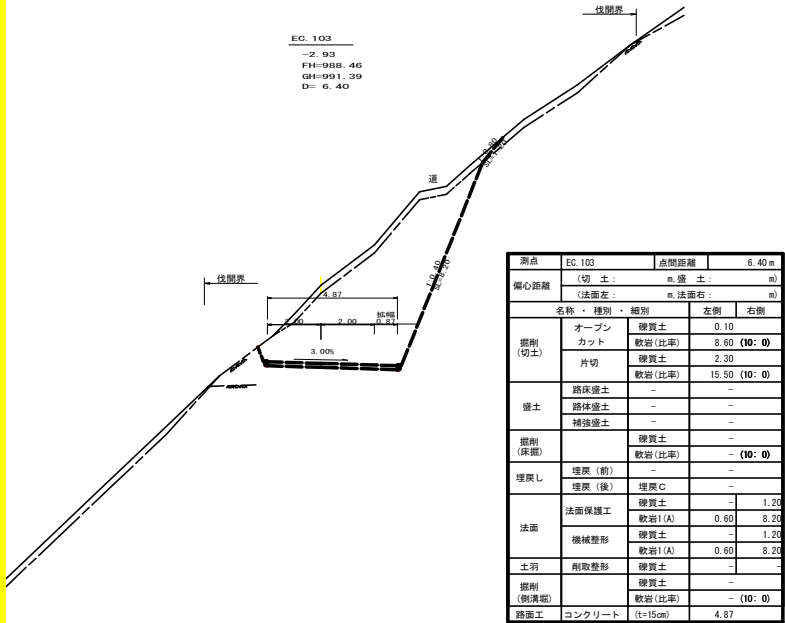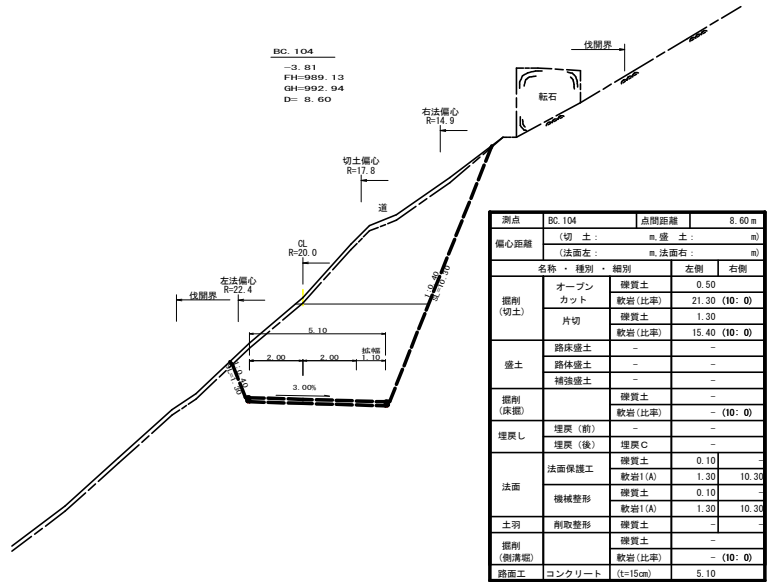

(当初)				
路線名	日和茶坂遊線	落合工区	事業名	R7三林 林間日和茶坂遊線落合三好市 創設工事
林道区分	森林基幹道	線別区分	第2種2線	設計速度 20 km/h
年度	令和 7 年度	施行主体	徳島県	
名称	横断図面	5	葉中	5 番
施行地	徳島県 三好市 東祖谷 落合			
縮尺	1/100	図面番号	7	
審査者		設計者		
測点	NO.195+6.7(E0.103) ~ NO.196			

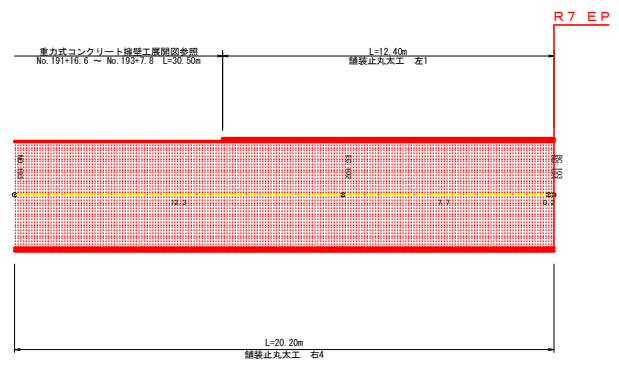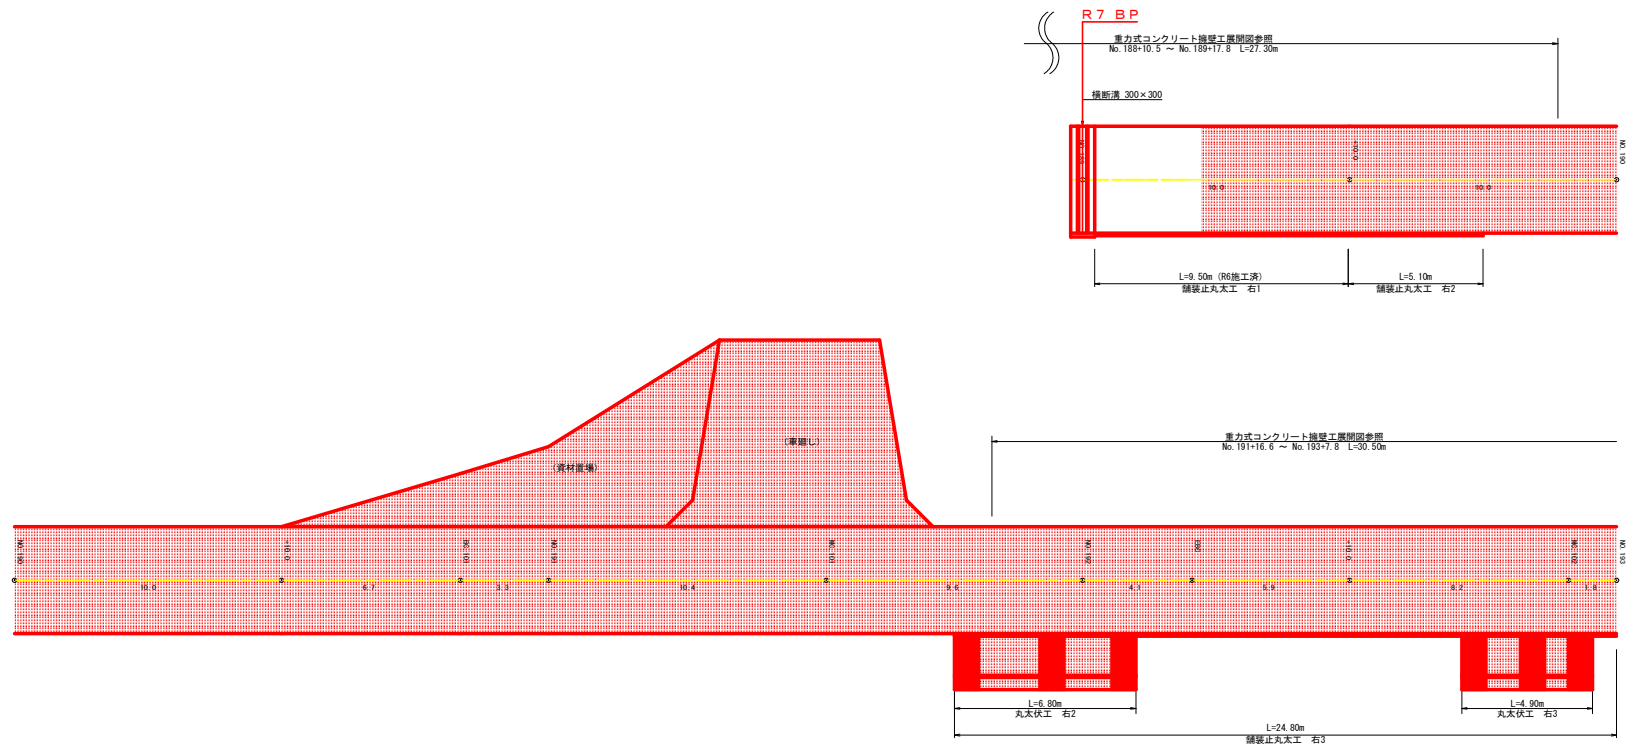


数量集計表 (No. 189 ~ No. 194+0.2 (BC 103))	
工種	数量
コンクリート路面工 (m ²) t=15cm	423.32
不陸整正 (m ²)	423.32
溶接金網 (m ²) φ6.0×150×150	389.45
漢形鋼 (kg) 厚6×高125×幅65 (mm) 13.4kg/m	607.73
目地材 (m ²)	6.62
舗装止め丸太工 (1段) (m)	50.10
丸太伏工 (m) SL=2.0m	11.70

(当初)					
路線名	日和茶坂湖線	落合工区	事業名	R7三林 林間日和茶坂湖線落合三好市 開闢工事	
林道区分	森林基幹道	線別区分	第2種2線	設計速度	20 km/h
年度	令和 7 年度		施行主体	徳 島 県	
名称	展開図面		1	葉 中	1 番
施行地	徳島県 三好市 東祖谷 落合				
縮尺	H1/100	V1/100	図面番号	8	
審査者			設計者		
測点	NO.189 ~ NO.194+0.2 (BC.103)				

展開図 (重力式コンクリート擁壁工)

縮尺 1:100

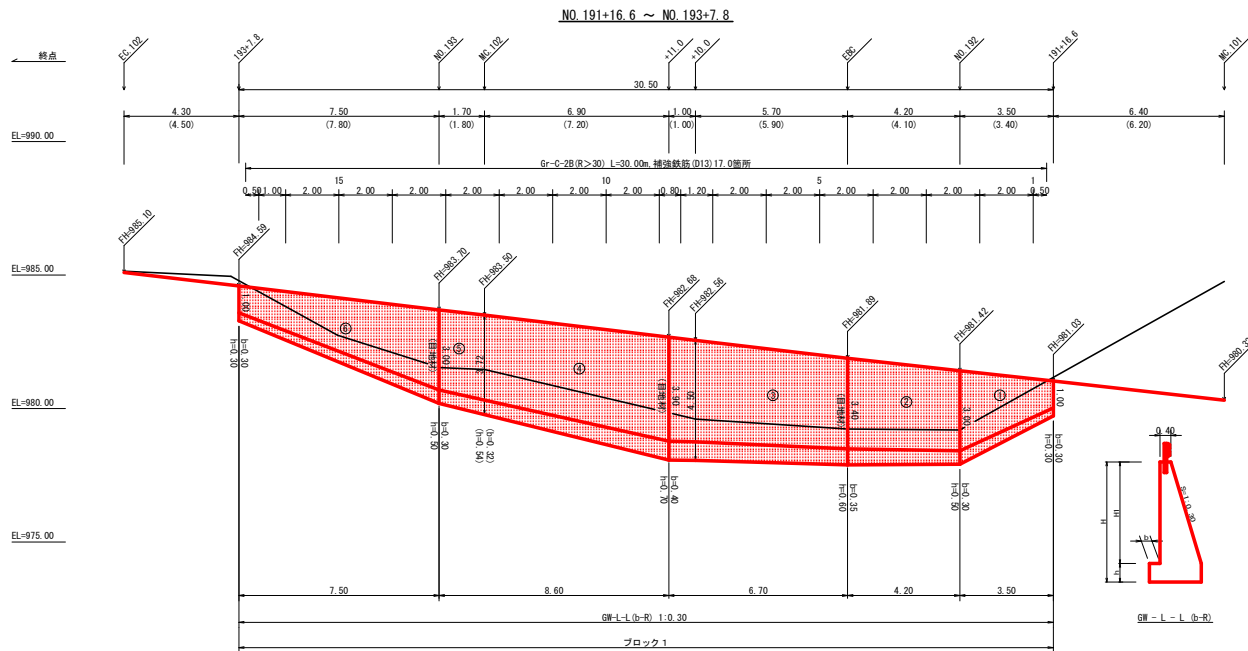

擁壁数量計算表

路線名 日南茶板瀬線 落合工区										測点 NO. 191+16.6 ~ NO. 193+7.8									
全										擁壁タイプ Gr-L-L (B-R)									
番号	延長	直高	法勾配	壁体幅	コンクリート			型枠			延長	基礎高	基礎幅	コンクリート			型枠		
	(m)	(m)	(1:n)	(m)	断面積 (m ²)	体積 (m ³)	面積 (m ²)	(m)	(m)	(m)	(m)	(m)	(m)	断面積 (m ²)	体積 (m ³)	面積 (m ²)	(m)	(m)	(m)
1	3.50	1.00	0.30	0.70	0.55	5.43	14.31	3.50	0.30	0.30	1.00	0.30	0.30	1.93	1.40	1.70	2.00	4.25	
2	4.20	3.00	0.30	1.30	2.55	11.84	27.47	4.20	0.30	0.50	1.60	0.80	0.30	3.91	2.31	4.20	3.00	13.44	
3	6.70	3.40	0.30	1.42	3.09	23.22	49.99	6.70	0.35	0.60	1.77	1.06	0.30	8.17	4.36	6.70	3.40	24.46	
(控除)	0.30	0.50	0.30	0.55	0.24	-0.07	-0.31		0.40	0.70	1.97	1.38					3.90		
4	8.60	3.90	0.30	1.57	3.84	27.48	60.65	8.60	0.40	0.70	1.97	1.38	0.30	9.37	5.16	8.60	3.90	29.67	
5	7.50	3.00	0.30	1.30	2.55	11.63	30.66	7.50	0.30	0.50	1.60	0.80	0.30	4.13	3.00	3.70	3.00	9.25	
合計	30.50					79.53	182.77		0.30	0.30	1.00	0.30		27.51	16.23			81.07	
ガードレール (Gr-C-2B) (R>30) L= 30.00 m										ガードレール支柱 17.00 本 補強鉄筋 (D13) 17.00 × 2.982 = 50.69 kg									



擁壁区分表

擁壁区分表			
ブロック番号	延長 (m)	壁全高 (m)	正面積 (m ²)
1	3.50	1.30	8.40
1	4.20	3.50	15.75
1	6.70	4.00	28.81
1	8.60	4.60	34.83
1	7.50	3.50	18.00
ブロック数			
1			

ブロック番号	延長 (m)	面積 (m ²)	平均高 (m)	擁壁区分	施工分類	本体		基礎		足場	敷設石	基礎整正	目地材			水抜き φ65mm	水抜きフィルター φ65mm 用
						コンクリート	型枠	コンクリート	型枠				本体	基礎	合計		
1	30.50	106.79	3.47	擁壁工 (1)	(壁高2~5m未満)	79.53	182.77	27.51	16.23	45.04		49.26	9.48	3.24	12.72	39.77	45


(当初)

路線名	日南茶板瀬線 落合工区	事業名	R7三好 林間目茶板瀬線落合三好市 建設工事
林道区分	森林基幹道	線別区分	第2種2線 設計速度 20km/h
年度	令和7年度	施行主体	徳島県
名称	擁壁工展開図	1	葉中 1番
施行地	徳島県 三好市 東祖谷 落合		
縮尺	H1/100 V1/100	図面番号	9
審表者		設計者	
測点	NO. 191+16.6 ~ NO. 193+7.8		

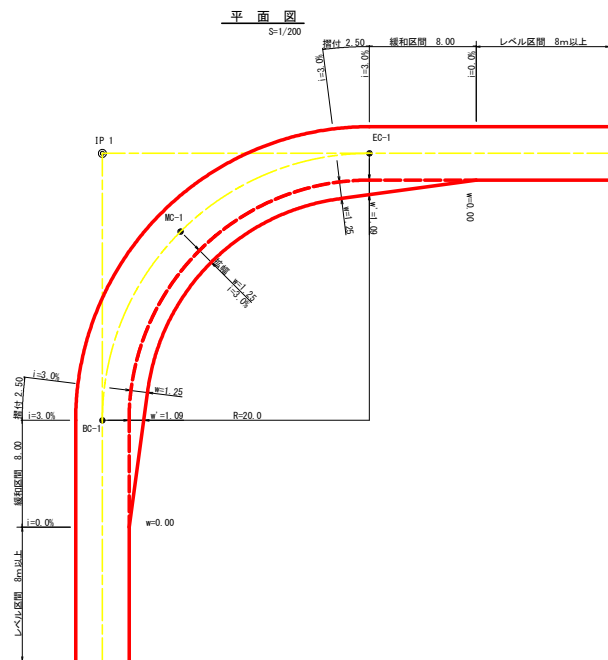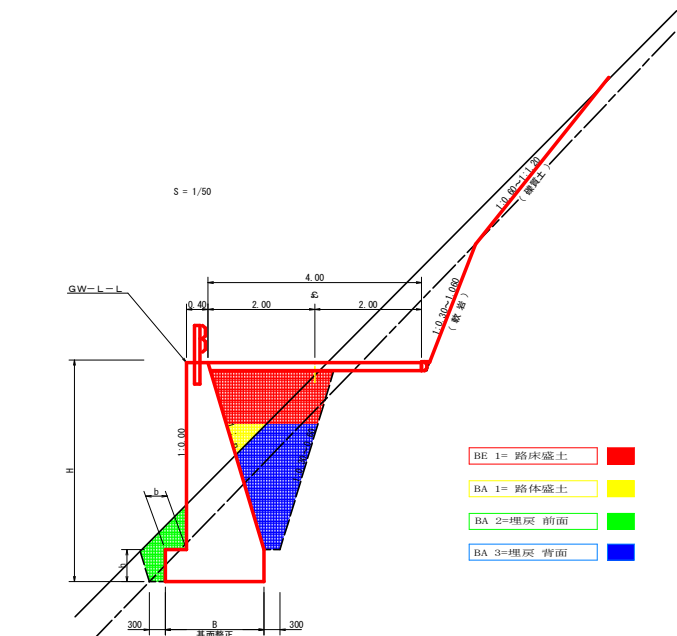



拡幅データ表

半	径	片勾配	設計幅員 (4.00m)		
長 (m)	%		拡幅	緩和区間	すりつけ
			幅員 (m)	幅員 (m)	幅員 (m)
6					
7					
8					
9					
10					
11					
12	4	2.25	2.01	8.0	2.5
13	4	2.00	1.78	8.0	2.5
14	4	2.00	1.77	8.0	2.5
15	4	1.75	1.55	8.0	2.5
16	4	1.50	1.33	8.0	2.5
17	4	1.50	1.32	8.0	2.5
18	4	1.50	1.31	8.0	2.5
19	4	1.25	1.10	8.0	2.5
20	3	1.25	1.09	8.0	2.5
21	3	1.25	1.09	8.0	2.5
22	3	1.25	1.08	8.0	2.5
23	3	1.25	1.08	8.0	2.5
24	3	1.25	1.07	8.0	2.5
25	3	1.00	0.87	8.0	2.5
26	3	1.00	0.87	8.0	2.5
27	3	1.00	0.86	8.0	2.5
28	3	1.00	0.86	8.0	2.5
29	3	1.00	0.86	8.0	2.5
30	3	0.75	0.66	8.0	2.5
31	3	0.75	0.66	8.0	2.5
32	3	0.75	0.65	8.0	2.5
33	3	0.75	0.65	8.0	2.5
34	3	0.75	0.65	8.0	2.5
35	3	0.50	0.45	8.0	2.5
36	3	0.50	0.45	8.0	2.5
37	3	0.50	0.45	8.0	2.5
38	3	0.50	0.45	8.0	2.5
39	3	0.50	0.44	8.0	2.5
40	2	0.50	0.44	8.0	2.5
41	2	0.50	0.44	8.0	2.5
42	2	0.50	0.44	8.0	2.5
43	2	0.50	0.44	8.0	2.5
44	2	0.50	0.44	8.0	2.5
45	2	0.25	0.24	8.0	2.5
46	2	0.25	0.24	8.0	2.5
47	2	0.25	0.24	8.0	2.5
48	2	0.25	0.24	8.0	2.5
49	2	0.25	0.24	8.0	2.5

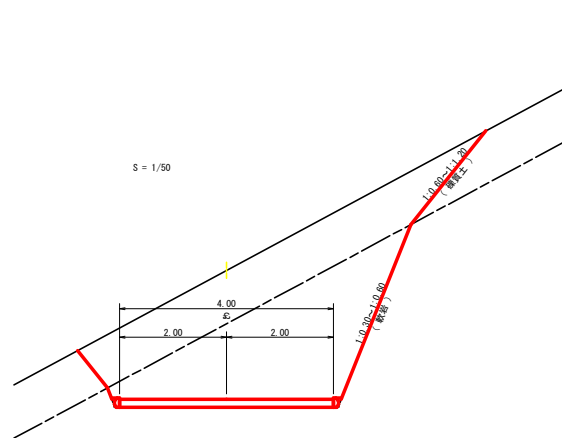

重力式擁壁


S=1/100

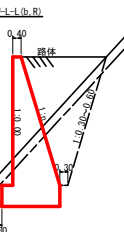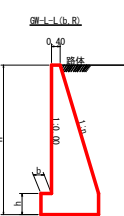

GW-L-L


H	区分	種・型	n	b	h
2.00	b	S	0.20	300	300
		R	0.20	300	300
2.50	b	S	0.25	350	500
		R	0.25	300	500
3.00	b	S	0.30	350	500
		R	0.30	300	500
3.50	b	S	0.30	300	500
		R	0.30	350	600
4.00	b	S	0.30	500	700
		R	0.30	350	600
4.50	b	S	0.30	600	900
		R	0.30	400	700
5.00	b	S	0.35	600	1000
		R	0.30	400	800
5.50	b	S	0.35	600	1100
		R	0.30	450	900
6.00	b	S	0.35	650	1200
		R	0.35	500	1000
6.50	b	S	0.35	700	1300
		R	0.35	500	1100
7.00	b	S	0.40	700	1300
		R	0.40	500	1200
7.50	b	S	0.40	700	1300
		R	0.40	550	1200
8.00	b	S	0.40	750	1400
		R	0.40	550	1200


ガードレール植強鉄筋詳細図

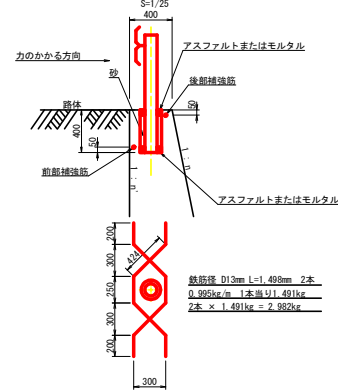

(当初)







路線名	日和茶板瀬線 落合工区	事業名	R?三林 林間目茶板瀬線落合 三好市 建設工事
林道区分	森林基幹道	線別区分	第2種2期 設計速度 20KM/H
年 度	令和 7 年度	施工主体	徳 島 県
名 称	定規図面	2 葉中	1 番
施工地	徳島県 三好市 東祖谷 落合		
縮 尺	1/50	図面番号	10
審査者		設計者	
測 点			

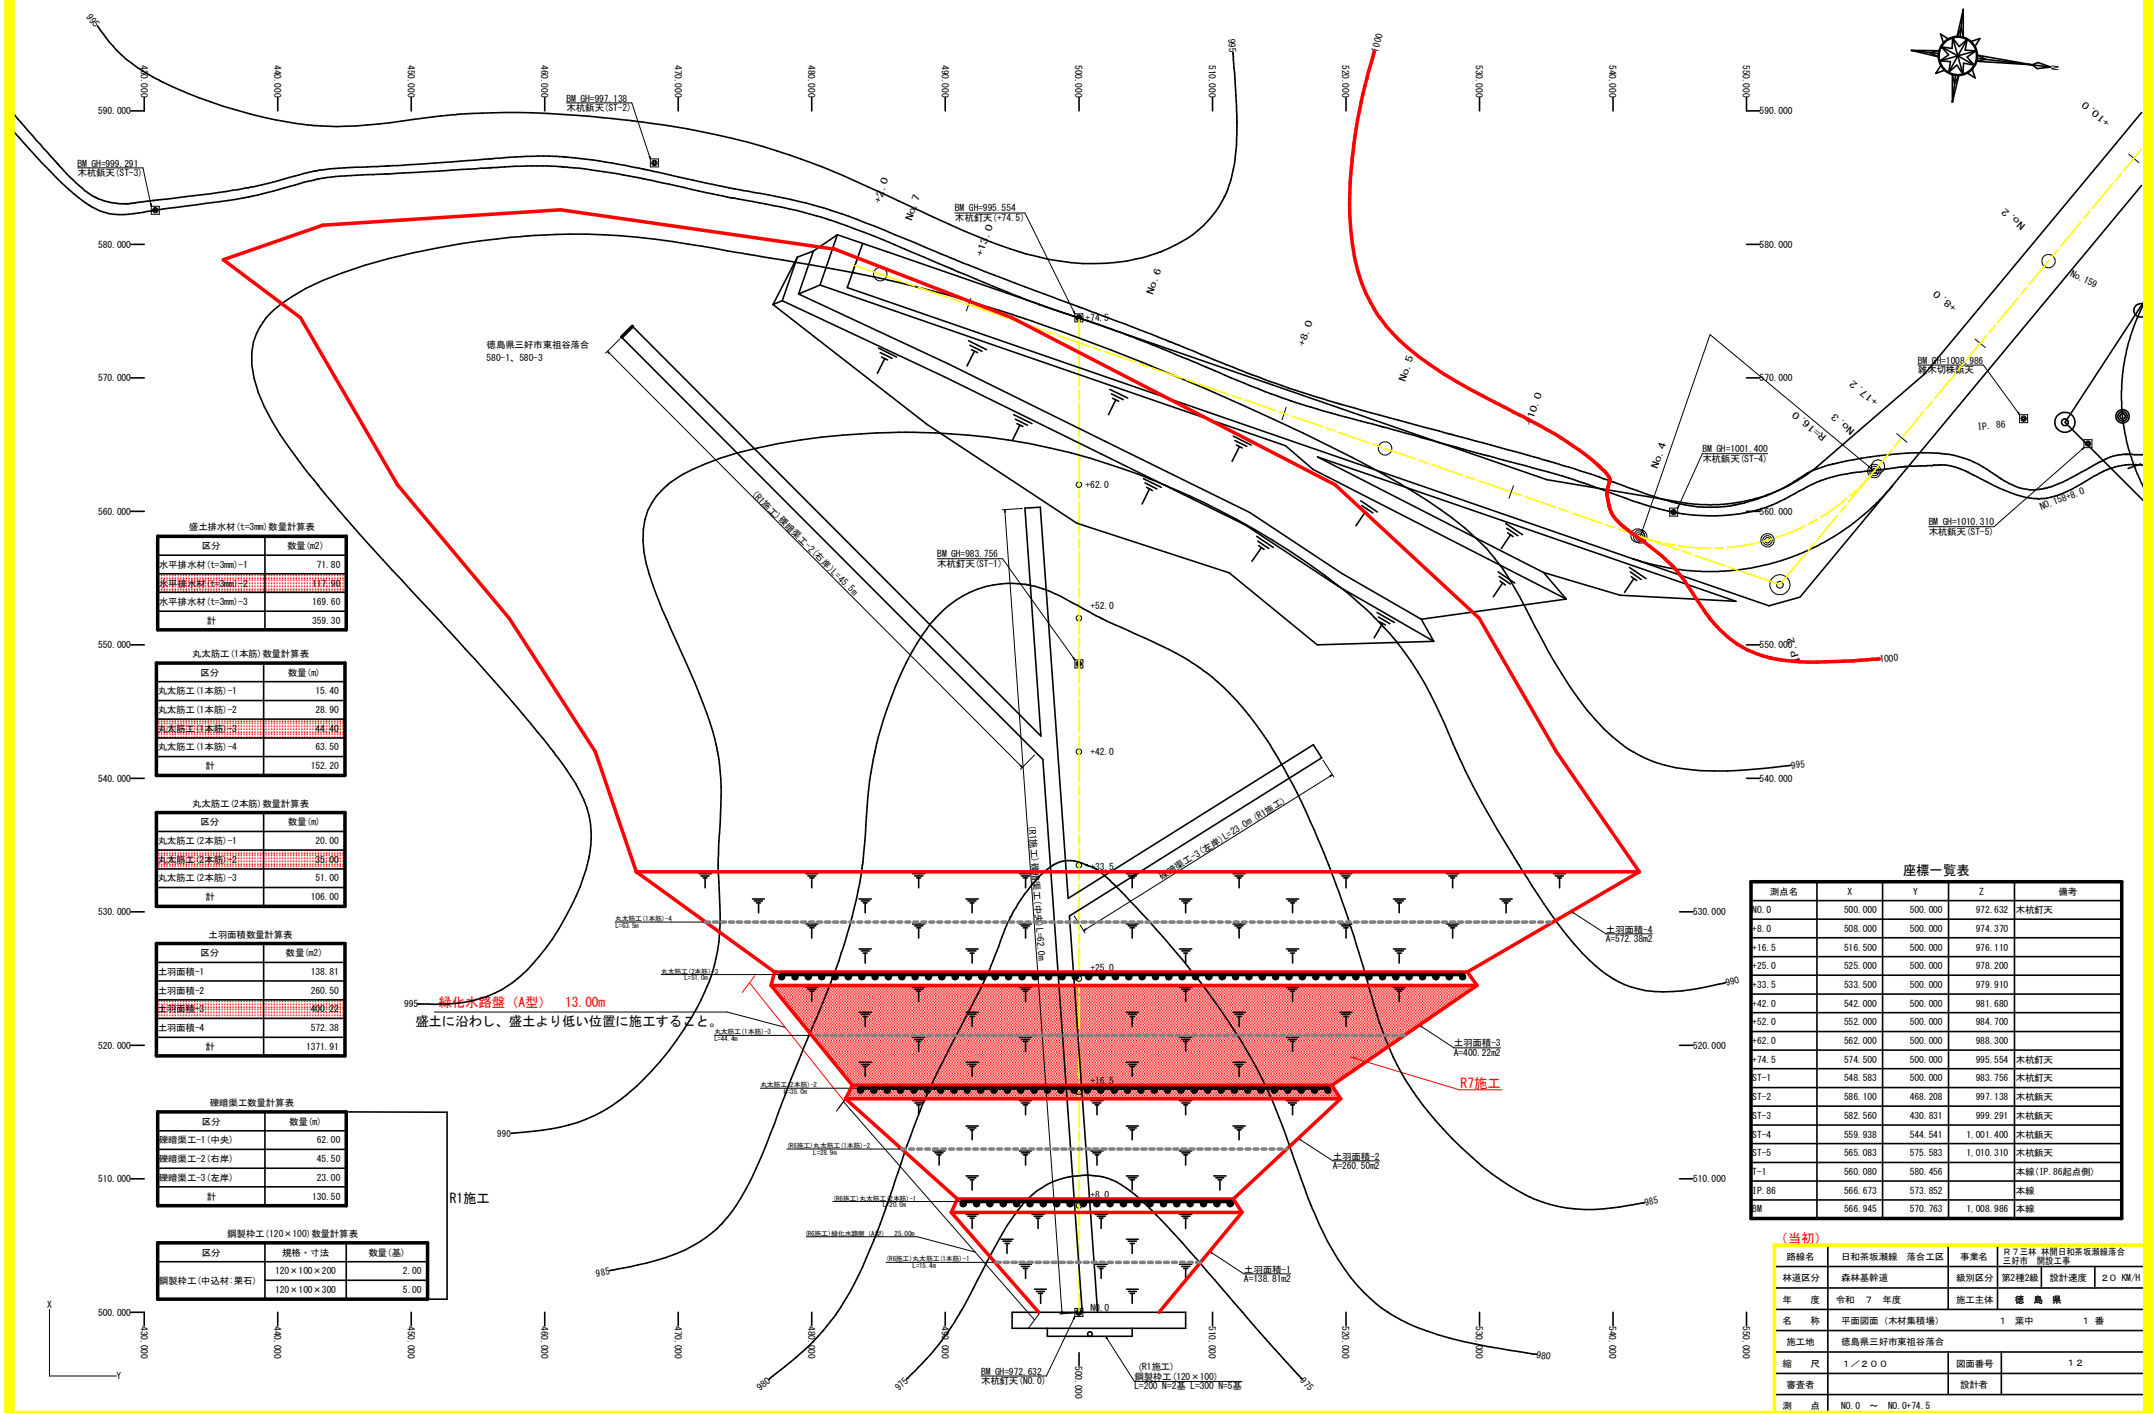

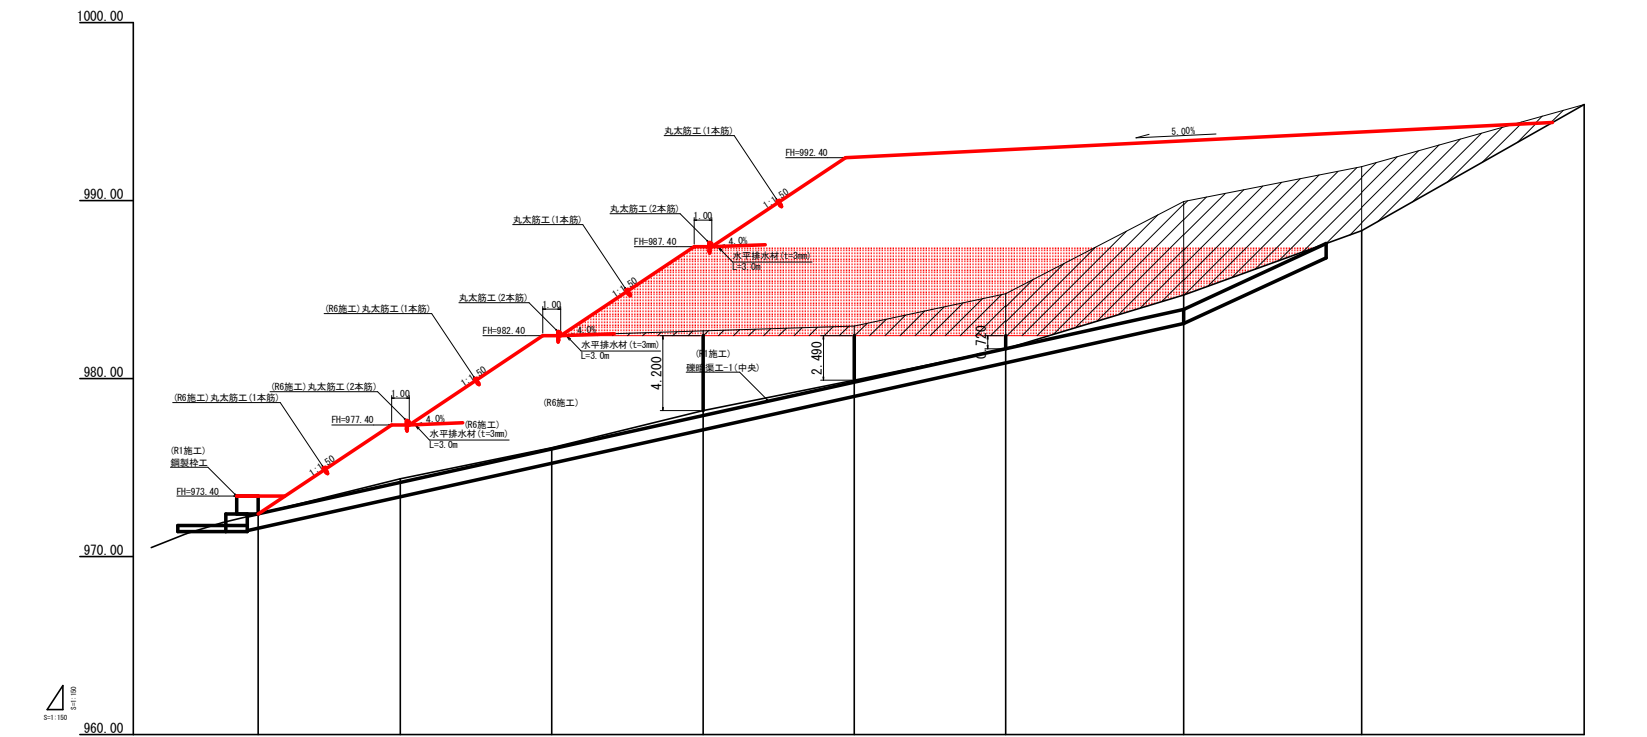


盛土高	0.50	3.00	6.29	9.20	12.52	11.17	8.65	5.55	
切土高									0.93
計画高	972.90	977.40	982.40	987.40	992.43	992.85	992.35	991.85	994.47
地盤高	972.40	974.37	976.11	978.20	979.91	981.68	984.70	988.30	995.40
追加距離	0.00	6.00	16.50	25.00	33.50	42.00	52.00	62.00	74.50
単距離	0.00	6.00	8.50	8.50	8.50	8.50	10.00	10.00	12.50
測点番号	M0.0	+8.0	+16.5	+25.0	+33.5	+42.0	+52.0	+62.0	+74.5


(当初)			
路線名	日和茶坂瀬線 落合工区	事業名	R7三林 林間日和茶坂瀬線落合三好型 創設工事
林道区分	森林基幹道	線別区分	第2種2級
年度	令和 7 年度	設計速度	20 KM/H
名称	堤断図面 (木材集積場)	施工主体	徳島県
施工地	徳島県三好市東祖谷落合	1 葉中	1 番
縮尺	1/150	図面番号	13
審査者		設計者	
測点	NO.0 ~ NO.0+74.5		

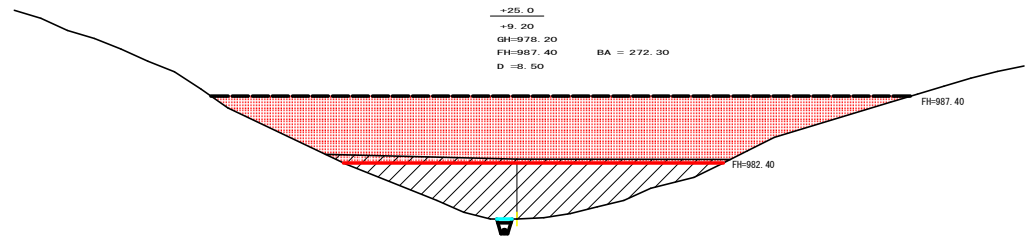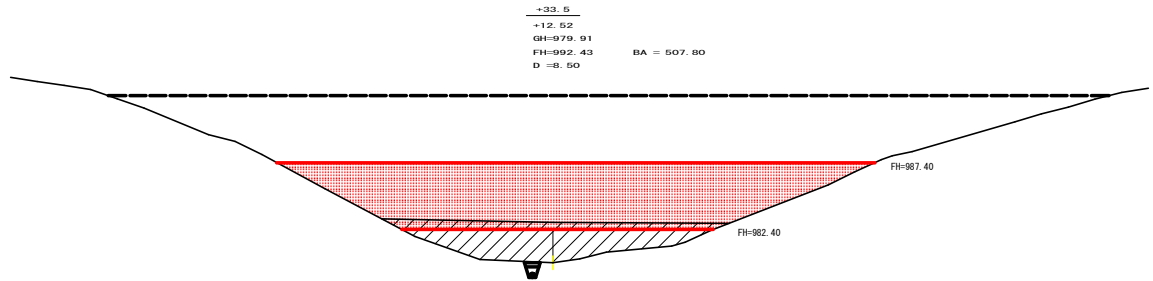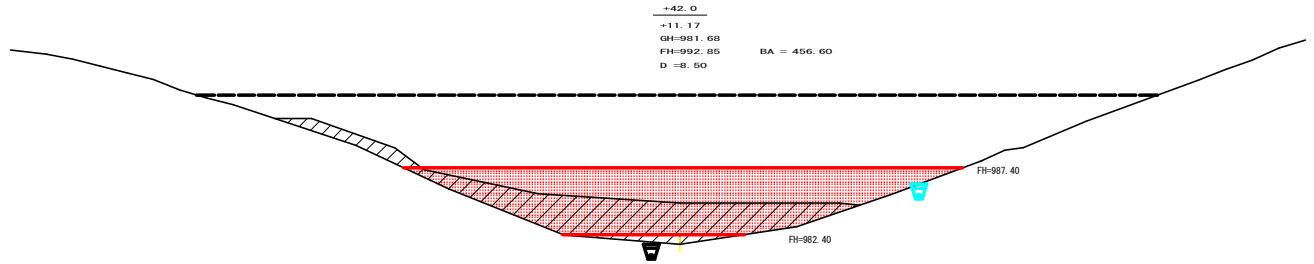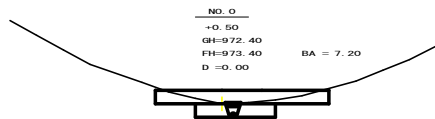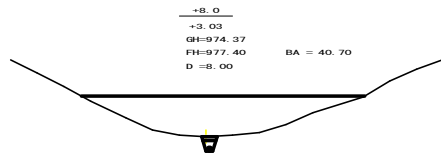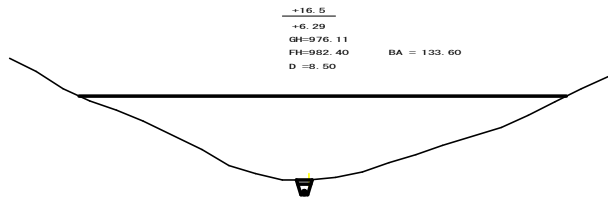

(当初)				
路線名	日和茶坂瀬線 落合工区	事業名	R7三林 林間日和茶坂瀬橋落合三好市 建設工事	
林道区分	森林基幹道	線別区分	第2種2箇	設計速度 20 KM/H
年 度	令和 7 年度	施工主体	徳島 県	
名 称	横断図面	2 葉中	1 番	
施工地	徳島県三好市東祖谷落合			
縮 尺	1/200	図面番号	14	
審査者		設計者		
測 点	NO.0 ~ NO.0+42.0			

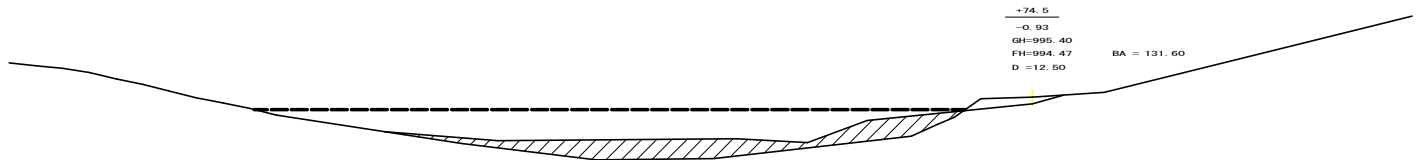


残土処理許容量数量計算表（全体）			
測点名	距離 (m)	断面積 (m ²)	体積 (m ³)
N0.0	0.00	7.20	
+8.0	8.00	40.70	191.60
+16.5	8.50	133.60	740.78
+25.0	8.50	272.30	1,725.08
+33.5	8.50	507.80	3,315.43
+42.0	8.50	456.60	4,098.70
+52.0	10.00	386.90	4,217.50
+62.0	10.00	263.60	3,252.50
+74.5	12.50	131.60	2,470.00
	8.00	0.00	526.40
合計			20,537.99

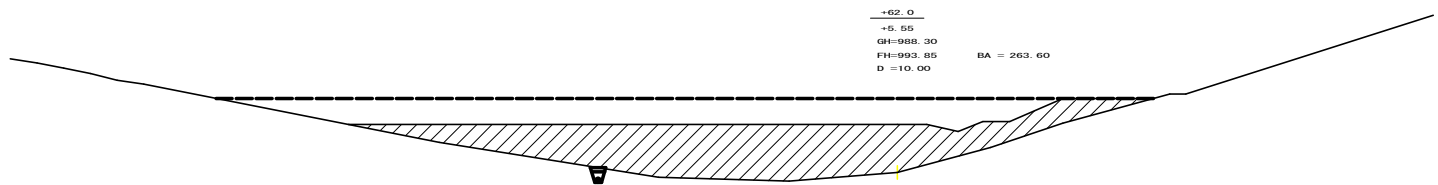

R7残土処理数量計算表			
測点名	距離 (m)	断面積 (m ²)	体積 (m ³)
N0.0	0.00		
+8.0	8.00		
+16.5	8.50	0.00	
+25.0	8.50	84.20	357.85
+33.5	8.50	171.60	1,087.15
+42.0	8.50	146.20	1,346.40
+52.0	10.00	61.90	1,035.90
+62.0	10.00	0.00	309.50
+74.5	12.50		
	8.00		
合計			4,136.40

R7施工 数均し・締固め 4,136.40m3

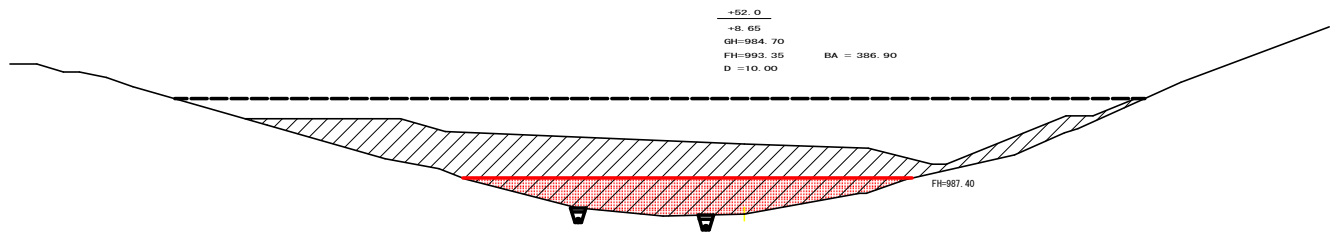

土量（ルーズ）計算表（R6施工）			
測点名	距離 (m)	断面積 (m ²)	体積 (m ³)
N0.0	0.00	0.00	
+8.0	8.00	0.00	0.00
+16.5	8.50	0.00	0.00
+25.0	8.50	10.50	44.63
+33.5	8.50	14.40	105.83
+42.0	8.50	73.60	374.00
+52.0	10.00	201.50	1,375.50
+62.0	10.00	153.40	1,774.50
+74.5	12.50	42.50	1,224.38
	8.00	0.00	170.00
小計			5,068.84
合計	5,068.84÷1.25		4,055.07

（当初）			
路線名	日和茶坂瀬線 落合工区	事業名	R7三林 林間日和茶坂瀬線落合三好市 建設工事
林道区分	森林基幹道	線別区分	第2種2級 設計速度 20 KM/H
年 度	令和 7 年度	施工主体	徳 島 県
名 称	横断図面	2 葉中	2 番
施工地	徳島県三好市東祖谷落合		
縮 尺	1/200	図面番号	15
審査者	設計者		
測 点	N0.0+52.0 ～ N0.0+74.5		

三好市東祖谷落合770			
符号	底辺	高さ	面積
1	14.1	1.8	12.68
2	14.5	2.3	16.68
3	16.4	7.3	59.88
4	16.4	5.5	45.10
5	15.4	6.7	51.59
6	15.4	4.9	37.73
7	15.7	6.2	48.67
8	15.7	6.3	49.46
9	15.3	6.5	49.73
10	15.3	6.2	47.43
11	14.7	5.5	40.43
12	14.7	5.6	41.16
13	14.9	4.1	30.55
14	14.9	4.3	32.04
15	14.3	4.5	32.18
16	14.2	4.2	29.83
17	13.2	3.8	25.08
18	16.2	8.2	66.42
19	16.6	3.9	32.37
20	16.6	2.4	19.92
21	17.5	6.7	58.63
22	17.5	6.0	52.50
23	15.6	7.7	60.06
24	15.6	7.1	55.38
25	17.0	8.1	68.85
26	17.0	8.0	68.00
27	16.3	8.4	68.46
28	16.3	8.0	71.72
29	15.7	0.5	1.16
30	14.9	10.0	74.90
31	18.4	5.4	49.68
32	18.4	5.9	54.26
33	7.3	0.9	3.29
34	11.7	6.4	37.44
35	17.4	9.4	84.48
36	15.2	3.9	14.44
37	11.9	3.0	17.88
38	5.8	2.3	8.12
合計			1620.37

R6 枝条片付 ①
347.86 m²

三好市東祖谷落合774-3			
符号	底辺	高さ	面積
1	5.1	1.1	2.04
2	17.6	3.5	80.80
3	4.9	2.4	5.88
4	10.6	4.4	23.32
5	17.7	8.5	86.15
6	10.4	2.9	15.17
7	15.3	8.1	74.12
8	20.5	2.8	28.70
9	25.4	3.9	49.83
10	33.6	4.2	70.04
11	47.1	7.7	181.34
12	16.3	0.4	4.45
13	47.1	0.5	16.04
14	36.6	2.2	40.26
15	27.2	3.0	40.64
16	20.5	1.0	30.25
17	19.3	8.4	81.04
18	17.0	8.5	87.25
19	17.6	6.7	87.28
20	22.7	12.9	157.71
21	22.7	8.0	80.80
22	11.9	1.2	7.14
23	22.0	2.8	86.04
24	17.3	8.4	89.01
25	17.5	7.7	87.68
26	19.0	8.7	85.20
27	19.6	7.4	72.52
28	25.2	5.9	74.34
合計			1547.07

歩道より下
三好市東祖谷落合774-3

R6 枝条片付 ②
1547.07 m²

R6 枝条片付 合計
① + ② = 1894.93 m²

三好市東祖谷落合769-1			
符号	底辺	高さ	面積
1	0.0	0.3	0.09
2	10.5	0.3	1.58
3	10.9	6.9	37.61
4	8.2	2.4	9.84
5	10.2	5.2	26.52
合計			75.64

三好市東祖谷落合769-2			
符号	底辺	高さ	面積
1	10.2	4.0	20.40
2	10.1	3.1	15.66
3	9.1	2.4	10.92
4	8.5	5.1	21.68
合計			68.66

三好市東祖谷落合775-1			
符号	底辺	高さ	面積
1	25.2	9.9	124.74
2	22.5	3.2	36.00
3	34.3	16.1	276.12
4	34.3	4.8	82.32
5	28.6	2.6	57.18
6	28.5	9.6	136.80
7	28.5	8.8	125.40
8	28.0	8.9	124.60
9	28.7	10.0	143.50
10	11.9	0.9	5.36
11	32.4	10.5	170.10
12	32.6	1.8	29.34
13	33.5	14.0	234.50
14	14.0	3.2	22.40
15	33.5	11.3	189.28
16	27.6	10.3	142.14
17	19.7	13.0	128.05
18	18.5	10.4	96.20
合計			2104.03

三好市東祖谷落合775-1

(当初)			
路線名	日和茶坂湖線 落合工区	事業名	R7三林 林間日和茶坂湖線落合 三好市 暫定工事
林道区分	森林基幹道	線別区分	第2種2線
年度	令和 7 年度	設計速度	20 km/h
名称	丈量図	施行主体	徳島県
施行地	徳島県 三好市 東祖谷 落合		
縮尺	1/500	図面番号	17
審表者	設計者		
測点	No.185+11.0 ~ No.200		