


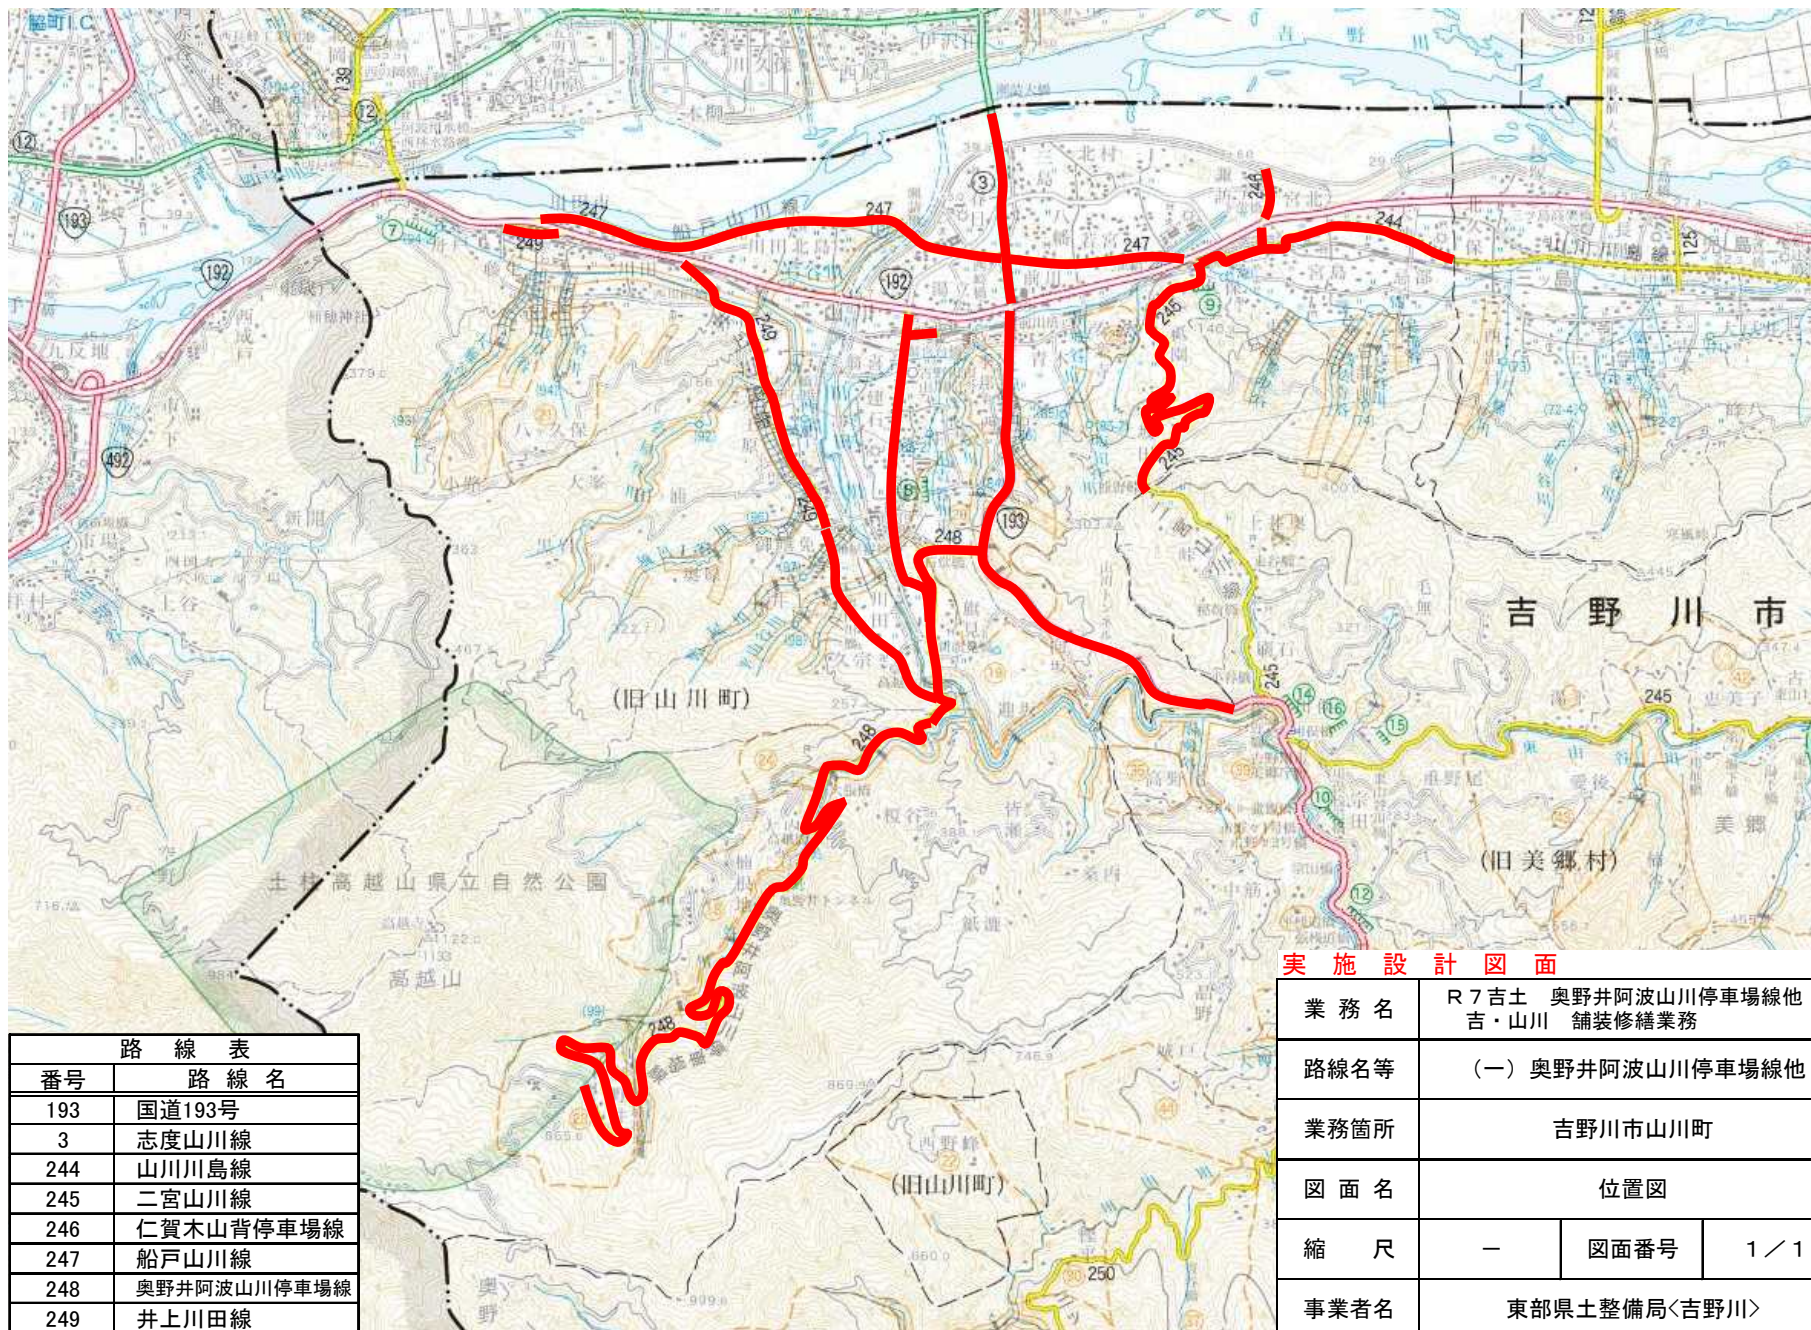

実施設計図面

路線表	
番号	路線名
193	国道193号
3	志度山川線
244	山川川島線
245	二宮山川線
246	仁賀木山背停車場線
247	船戸山川線
248	奥野井阿波山川停車場線
249	井上川田線

業務名	R7吉土 奥野井阿波山川停車場線他 吉・山川 舗装修繕業務		
路線名等	(一) 奥野井阿波山川停車場線他		
業務箇所	吉野川市山川町		
図面名	位置図		
縮尺	—	図面番号	1 / 1
事業者名	東部県土整備局〈吉野川〉		