


平 面 図

S=1:500

阿 南 市


上 中 町 南 島

施工延長 L=235m
切削オーバーレイ A=2130m²

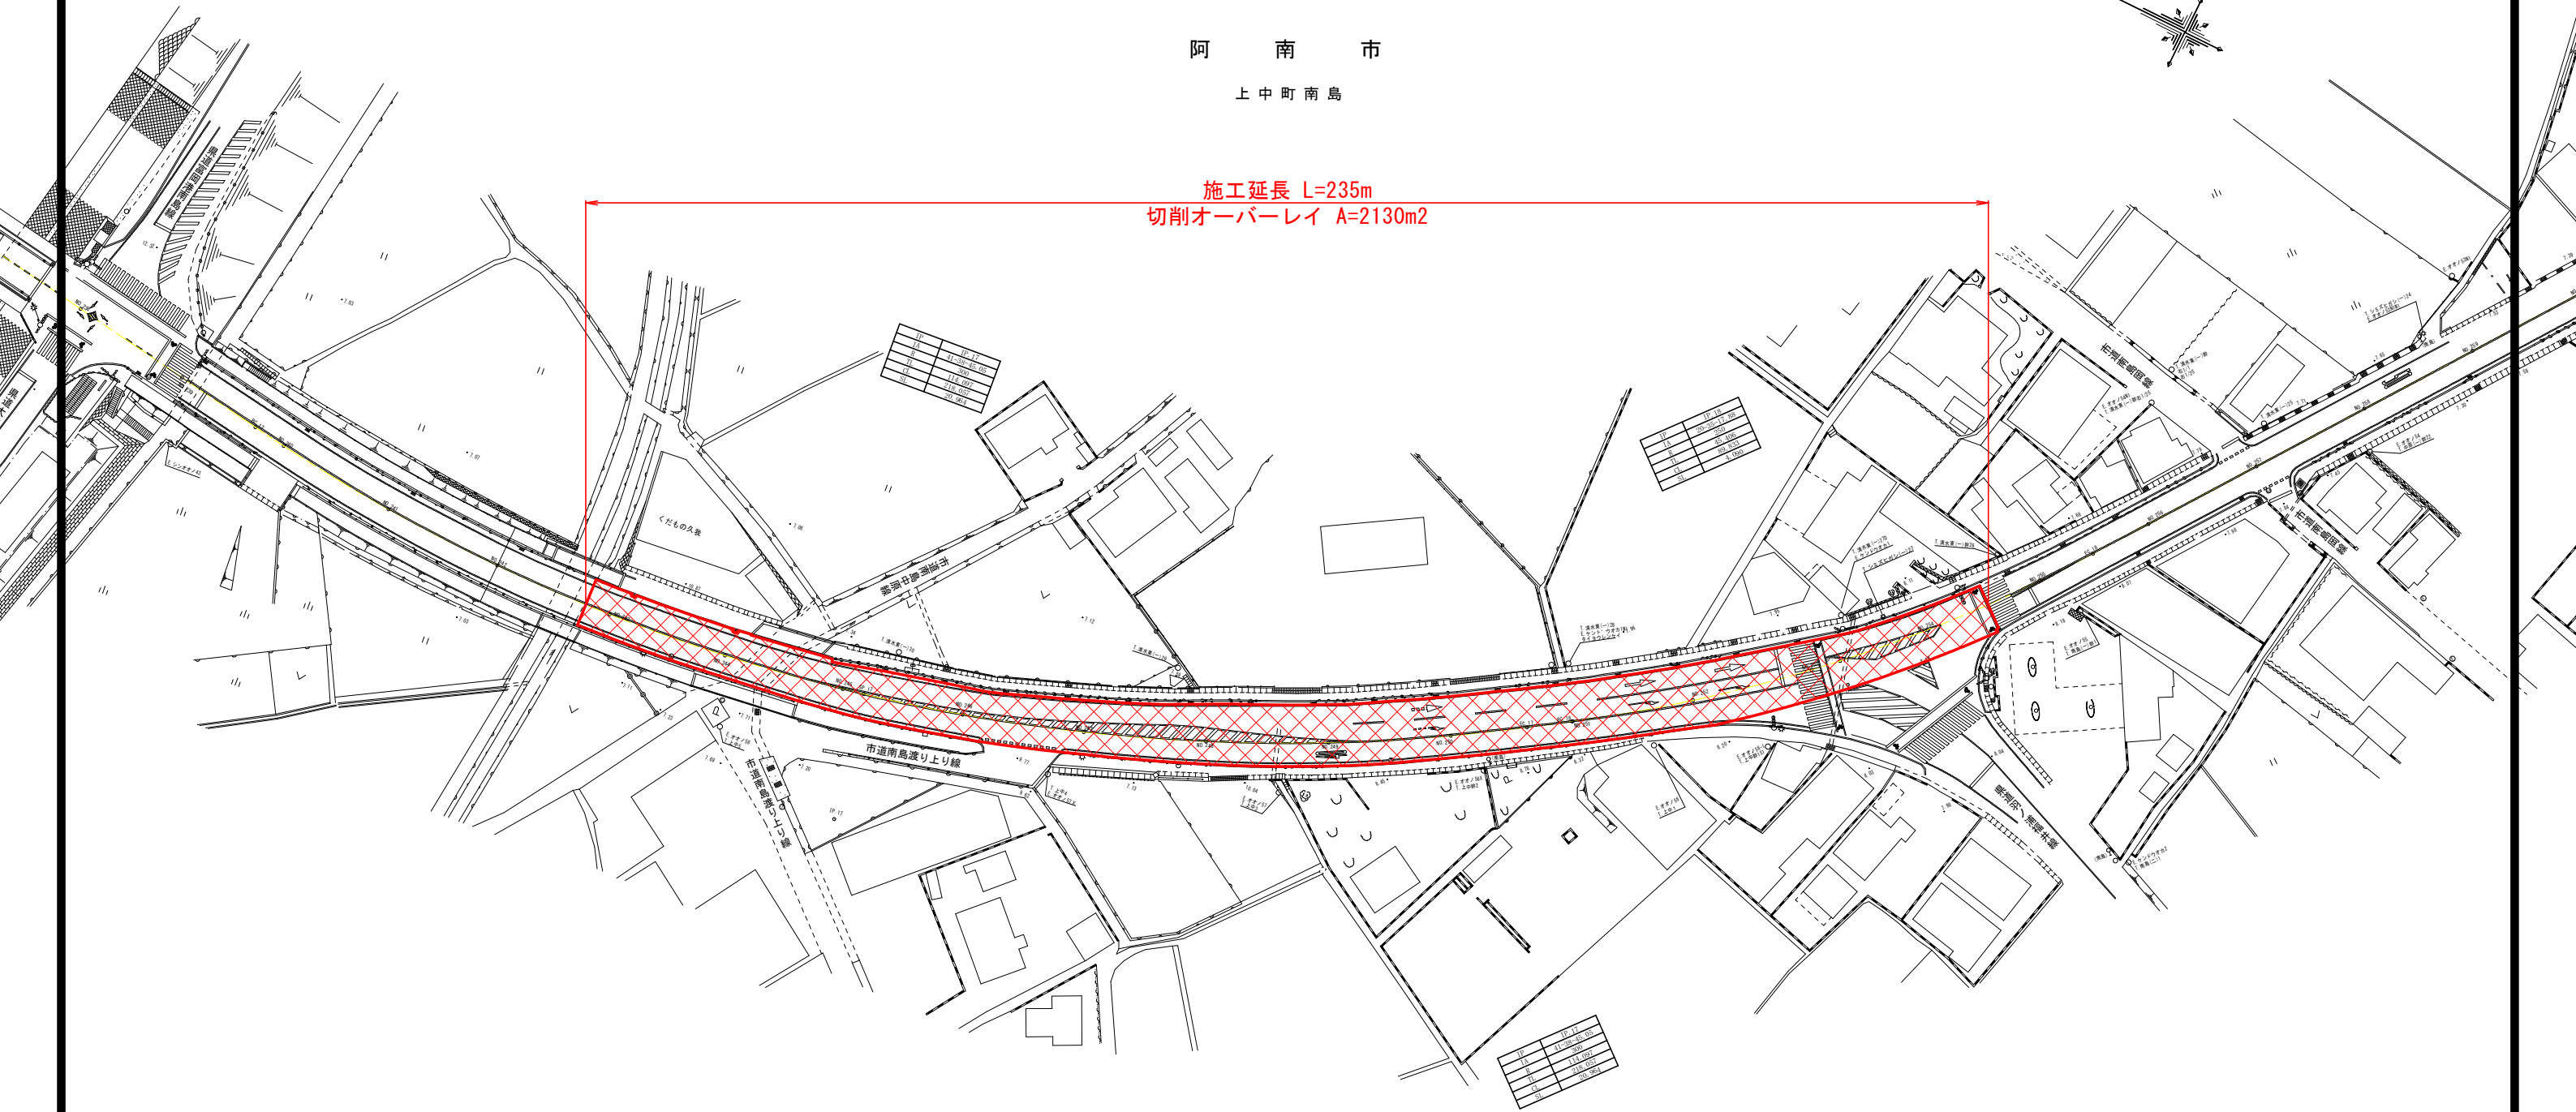

舗装構成

S=1:10

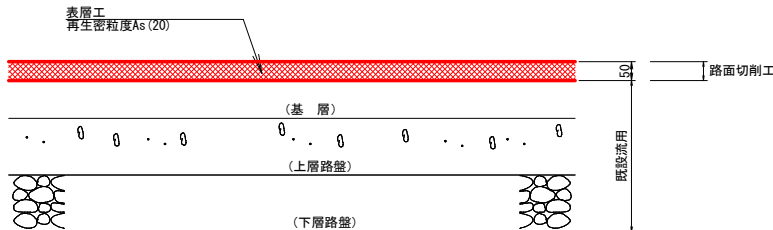

数量総括表

工 種	単位	数量	備 考
切削オーバーレイ工 (t=5cm)	m ²	2130	
殻運搬処分	m ³	107	2130×0.05=106.5

実施設計図面

工 事 名	R7阿土 羽ノ浦福井線 阿南・上中 舗装修繕工事		
路線名等	羽ノ浦福井線		
工事箇所	阿南市上中町南島		
図 面 名	平面図、構造図		
縮 尺	図 示	図面番号	1 / 1
会 社 名			
事業者名	徳島県南部総合県民局県土整備部<阿南>		