



照明灯構造図 S=1:30

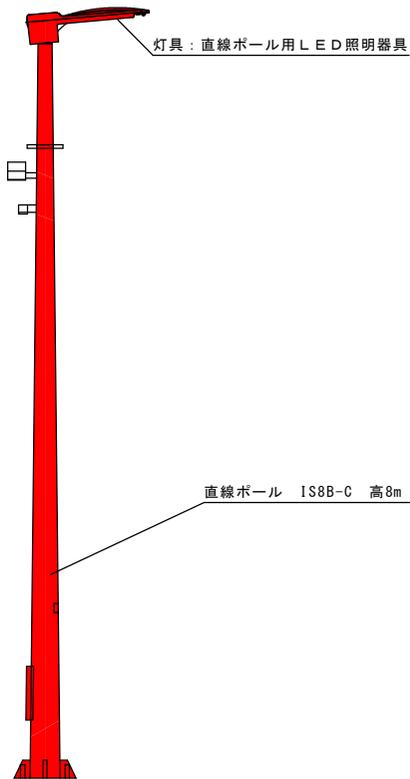

直線ポール IS8B-C 高8m ベース式 露出型 鋼製めっき

道路照明器具姿図 (参考)

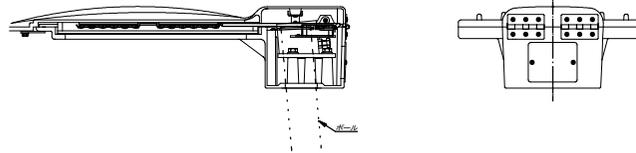

※道路照明器具・柱の姿図は、参考図である。

道路照明灯

【池土-150】

数量計算・規格等

1基当り

単位

備考

道路照明灯

1.0基

予-ハ-ポール	直線ポール IS8B-C 高8m ベース式 露出型 鋼製めっき	1.0	本	
LED照明器具	KCE050-2	1.0	個	

当初設計図面

工事名	R7三土 大利辻線 三・井川井内西 道路照明灯修繕工事		
路線名等	(一) 大利辻線		
工事箇所	三好市井川町井内西		
図面名	照明灯構造図		
縮尺	図示	図面番号	1 / 1
事業者名	徳島県西部総合県民局 県土整備部<三好>		