


道路照明柱姿図（独立式）

側面図

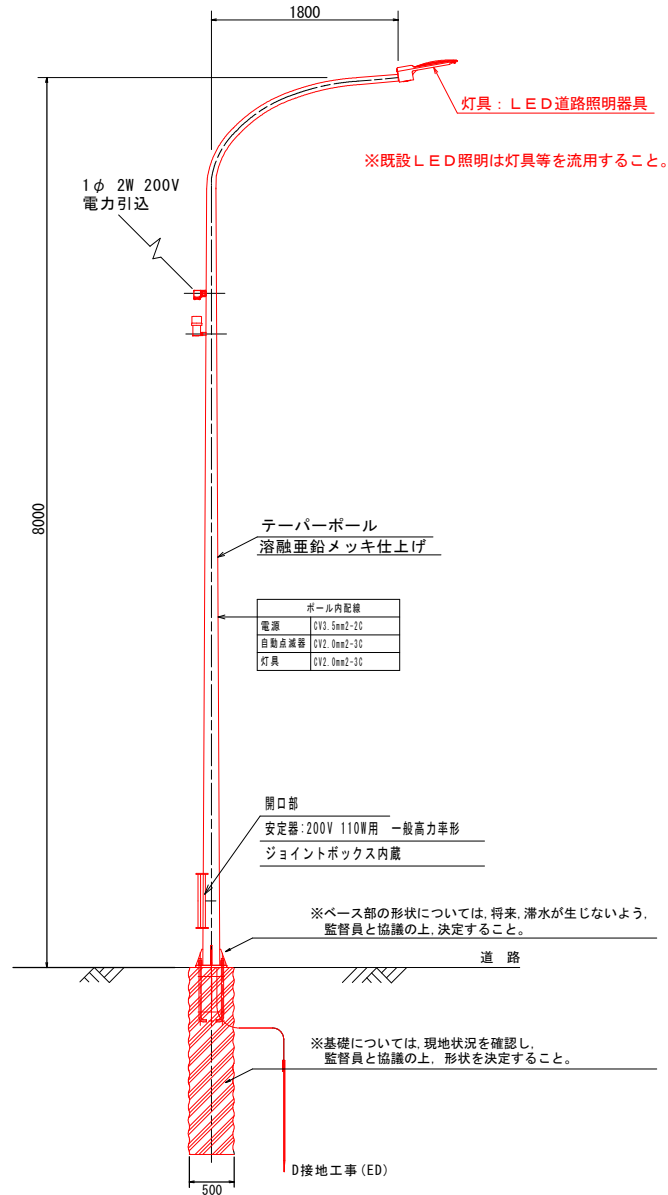


数量表


名 称	形 状 ・ 寸 法	数 量	備 考
照明柱 (鋼管テーパポール)	8-188-S (ベース露出、メッキ)	1 本	
灯具	LED照明器具 (KCE050-2)	1 基	※既設LED照明は灯具等を流用すること。
ランプ	平均路面照度0.5cd/m2		
電源装置			
ジョイントユニット	ポール内、1灯2灯用単独	1 個	
自動点滅器	200V 6A	1 個	
ケーブル	CV3. 5mm2-2C	8.0 m	電源用
ケーブル	CV2. 0mm2-1C	8.0 m	灯具、自動点滅器用
電線	1V5. 5sq	3.0 m	接地用
電線管	HIVE16	1.0 m	接地用
ターミナルキャップ	G28	1 個	引込用
引込バンド		1 個	引込用
アンカーボルトセット	4-25φ-700	1 組	ネジ部溶融亜鉛メッキ
アース棒	φ10×L1500	1 ヶ所	

（基礎工事 内訳）			
掘削		0.4 m3	
スパイラル鋼管	φ500×0.6	2.1 m	
コンクリート	18N/mm	0.4 m3	


基礎外形図 S=1/30

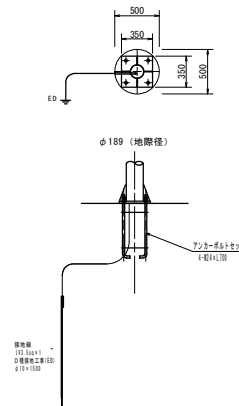

アンカーボルト詳細図 S=1/20

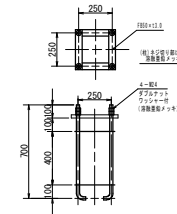

ベースプレート詳細図 S=1/20

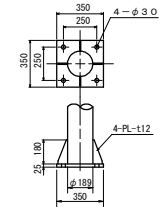

実施設計図面

工事名	R7徳士 神山国府線他（行者野橋他） 神・阿野 LED照明設備工事		
路線名等	神山国府線他		
工事箇所	名西郡神山町阿野（行者野橋他）		
図名	道路照明柱姿図（独立式）		
縮尺	—	図面番号	1 / 1
事業者名	徳島県東部県土整備局＜徳島＞		