



歩道橋照明柱姿図 側面図

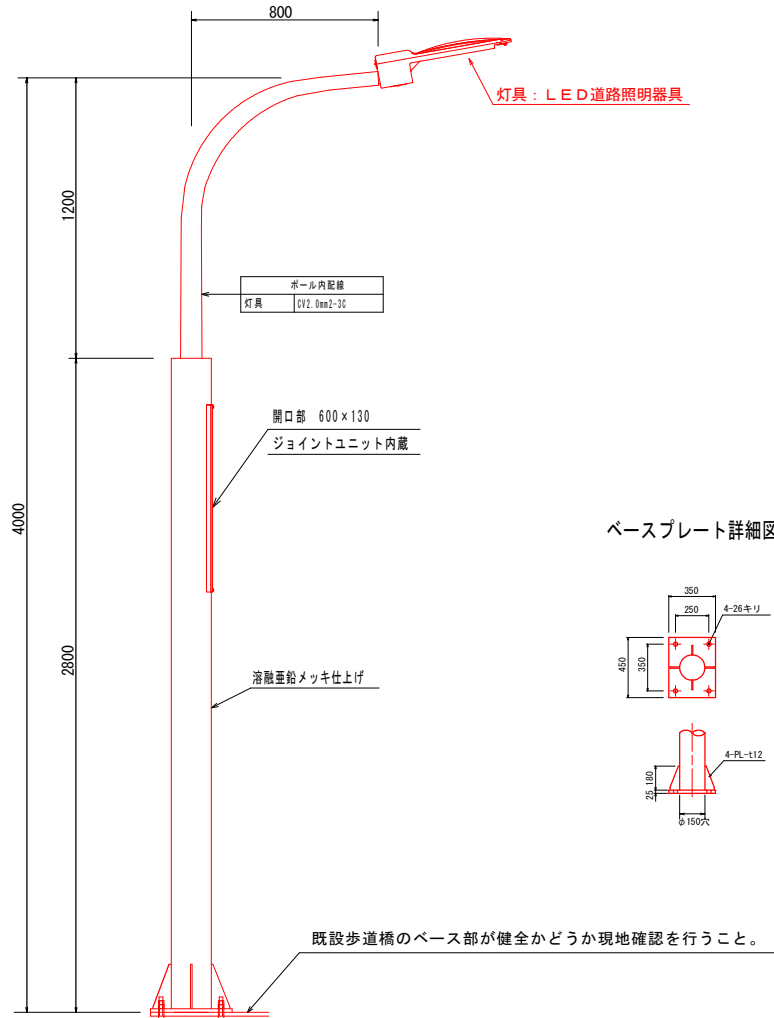

ベースプレート詳細図 S=1/20

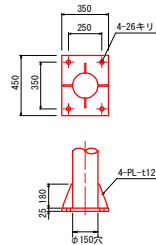

数量表

名 称	形 状 ・ 寸 法	数 量	備 考
照明柱 (鋼管ターバーポール)	H=4m (ベース露出、メッキ)	3 本	
灯具	LED照明器具 (KCE050-2)		
ランプ	平均路面輝度0.5cd/m2	3 基	
電源装置			
ジョイントユニット	ポール内、1灯2灯用単独	3 個	
ケーブル	CV2.0mm2-3C	9.0 m	
ケーブル	CV5.5mm2-3C	40.0 m	
自動点滅器		1 個	

実施設計図面

工事名	R7徳土 徳島小松島線 (東洋紡績前歩道橋) 小・小松島 LED照明設備工事		
路線名等	徳島小松島線		
工事箇所	小松島市小松島町 (東洋紡績前歩道橋)		
図名	歩道橋照明柱姿図		
縮尺	—	図面番号	1 / 1
事業者名	徳島県東部県土整備局<徳島>		