


那 賀 郡
驚 敷 町
中 山

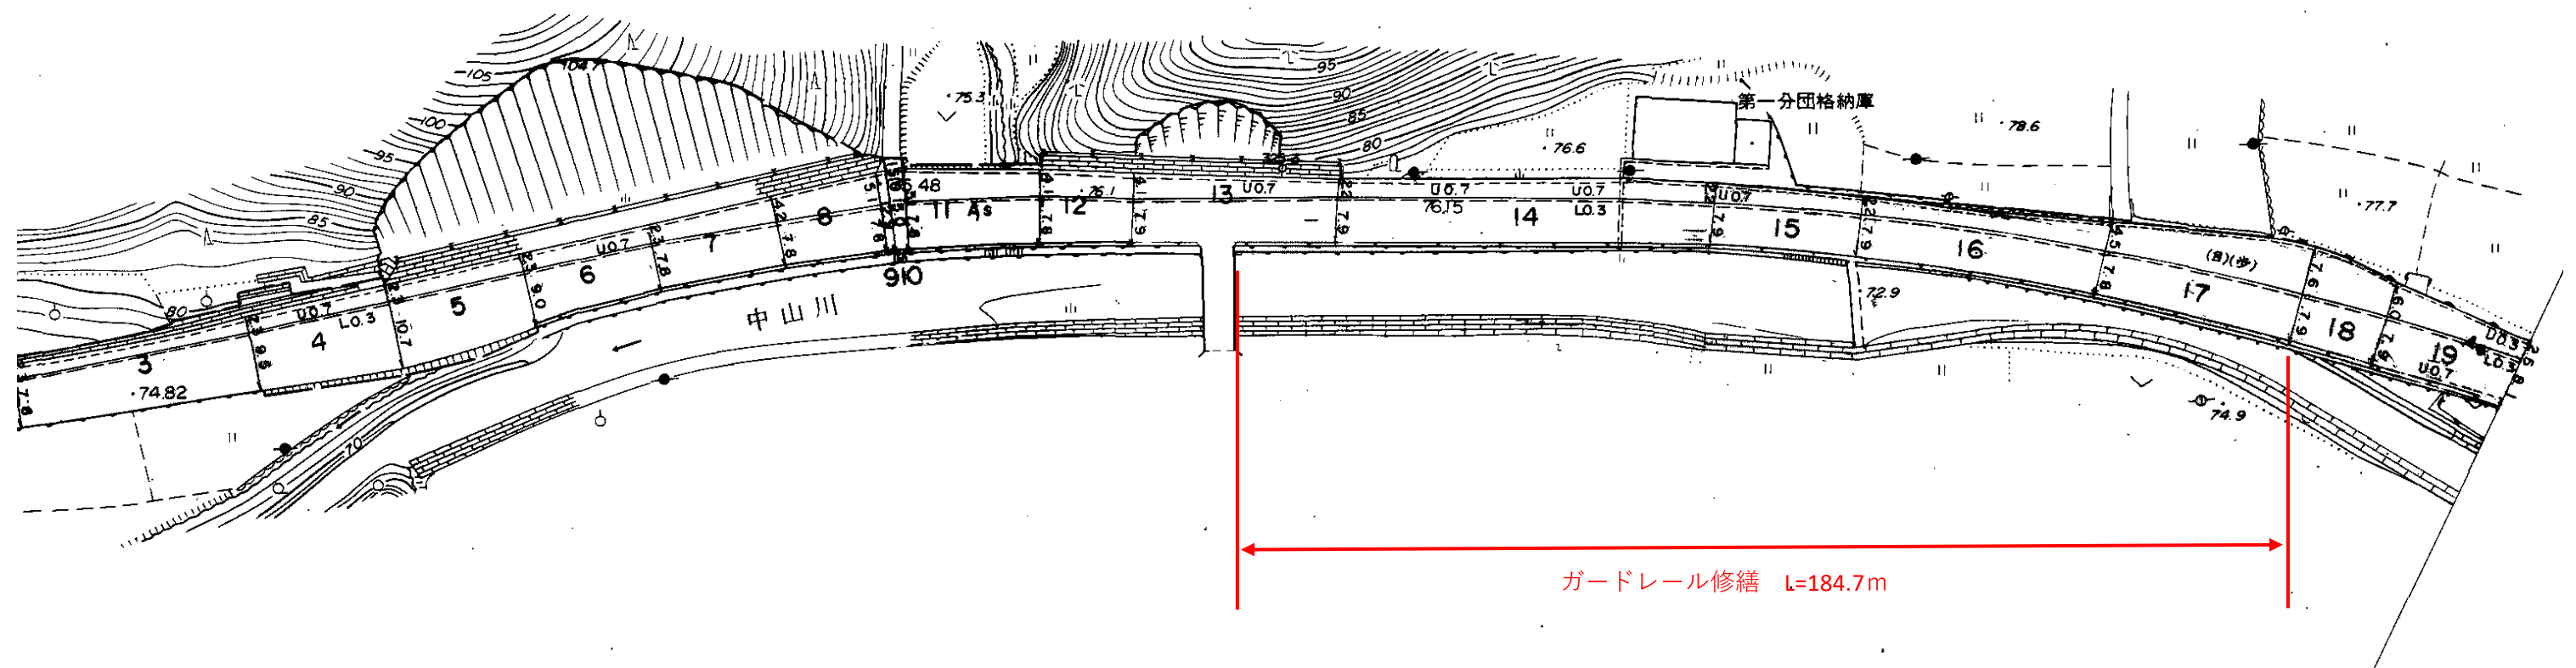

実施設計図面

工 事 名	R 7 那 土 国道 1 9 5 号 那 賀 ・ 中 山 防護柵修繕工事		
路 線 名 等	一般国道 1 9 5 号		
工 事 箇 所	那賀郡那賀町中山		
図 面 名	平面図		
縮 尺	1 : 1,000	図面番号	1 / 1
事 業 者 名	徳島県南部総合県民局県土整備部<那賀>		