



那 賀 郡
鷺 敷 町
中 山

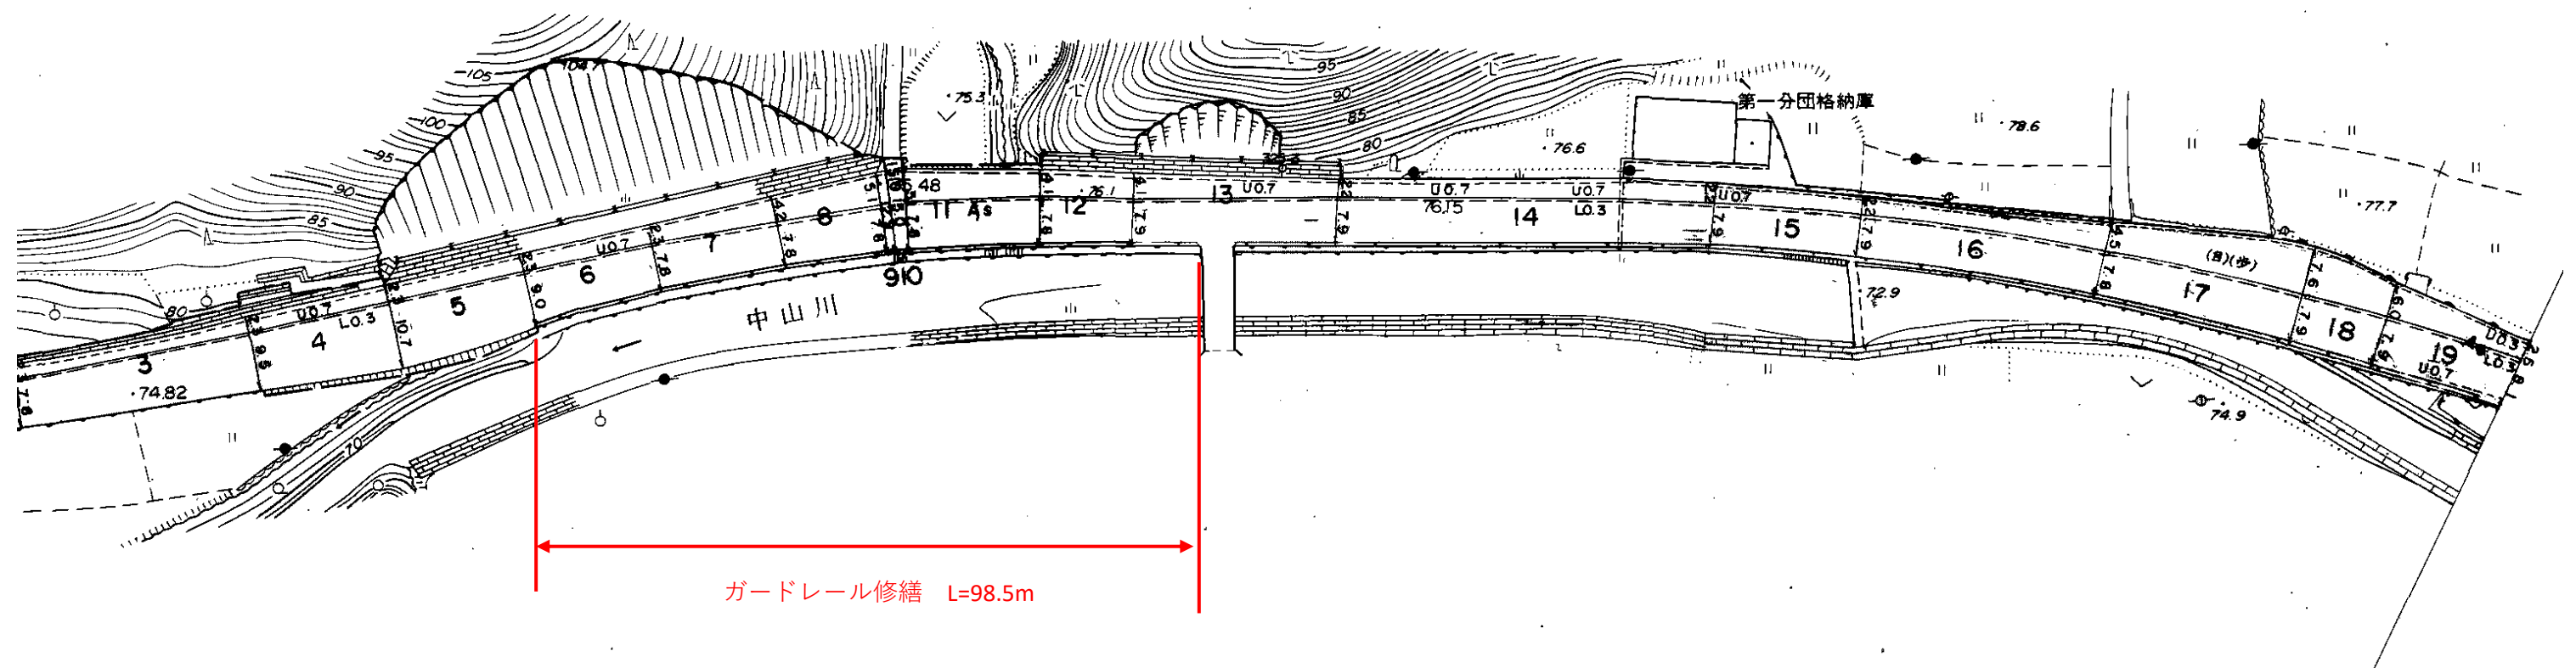


実施設計図面

工 事 名	R7那土 国道195号 那賀・中山他 防護柵修繕工事		
路 線 名 等	一般国道195号		
工 事 箇 所	那賀郡那賀町中山他		
図 面 名	平面図		
縮 尺	1 : 1,000	図面番号	1 / 3
事 業 者 名	徳島県南部総合県民局県土整備部<那賀>		

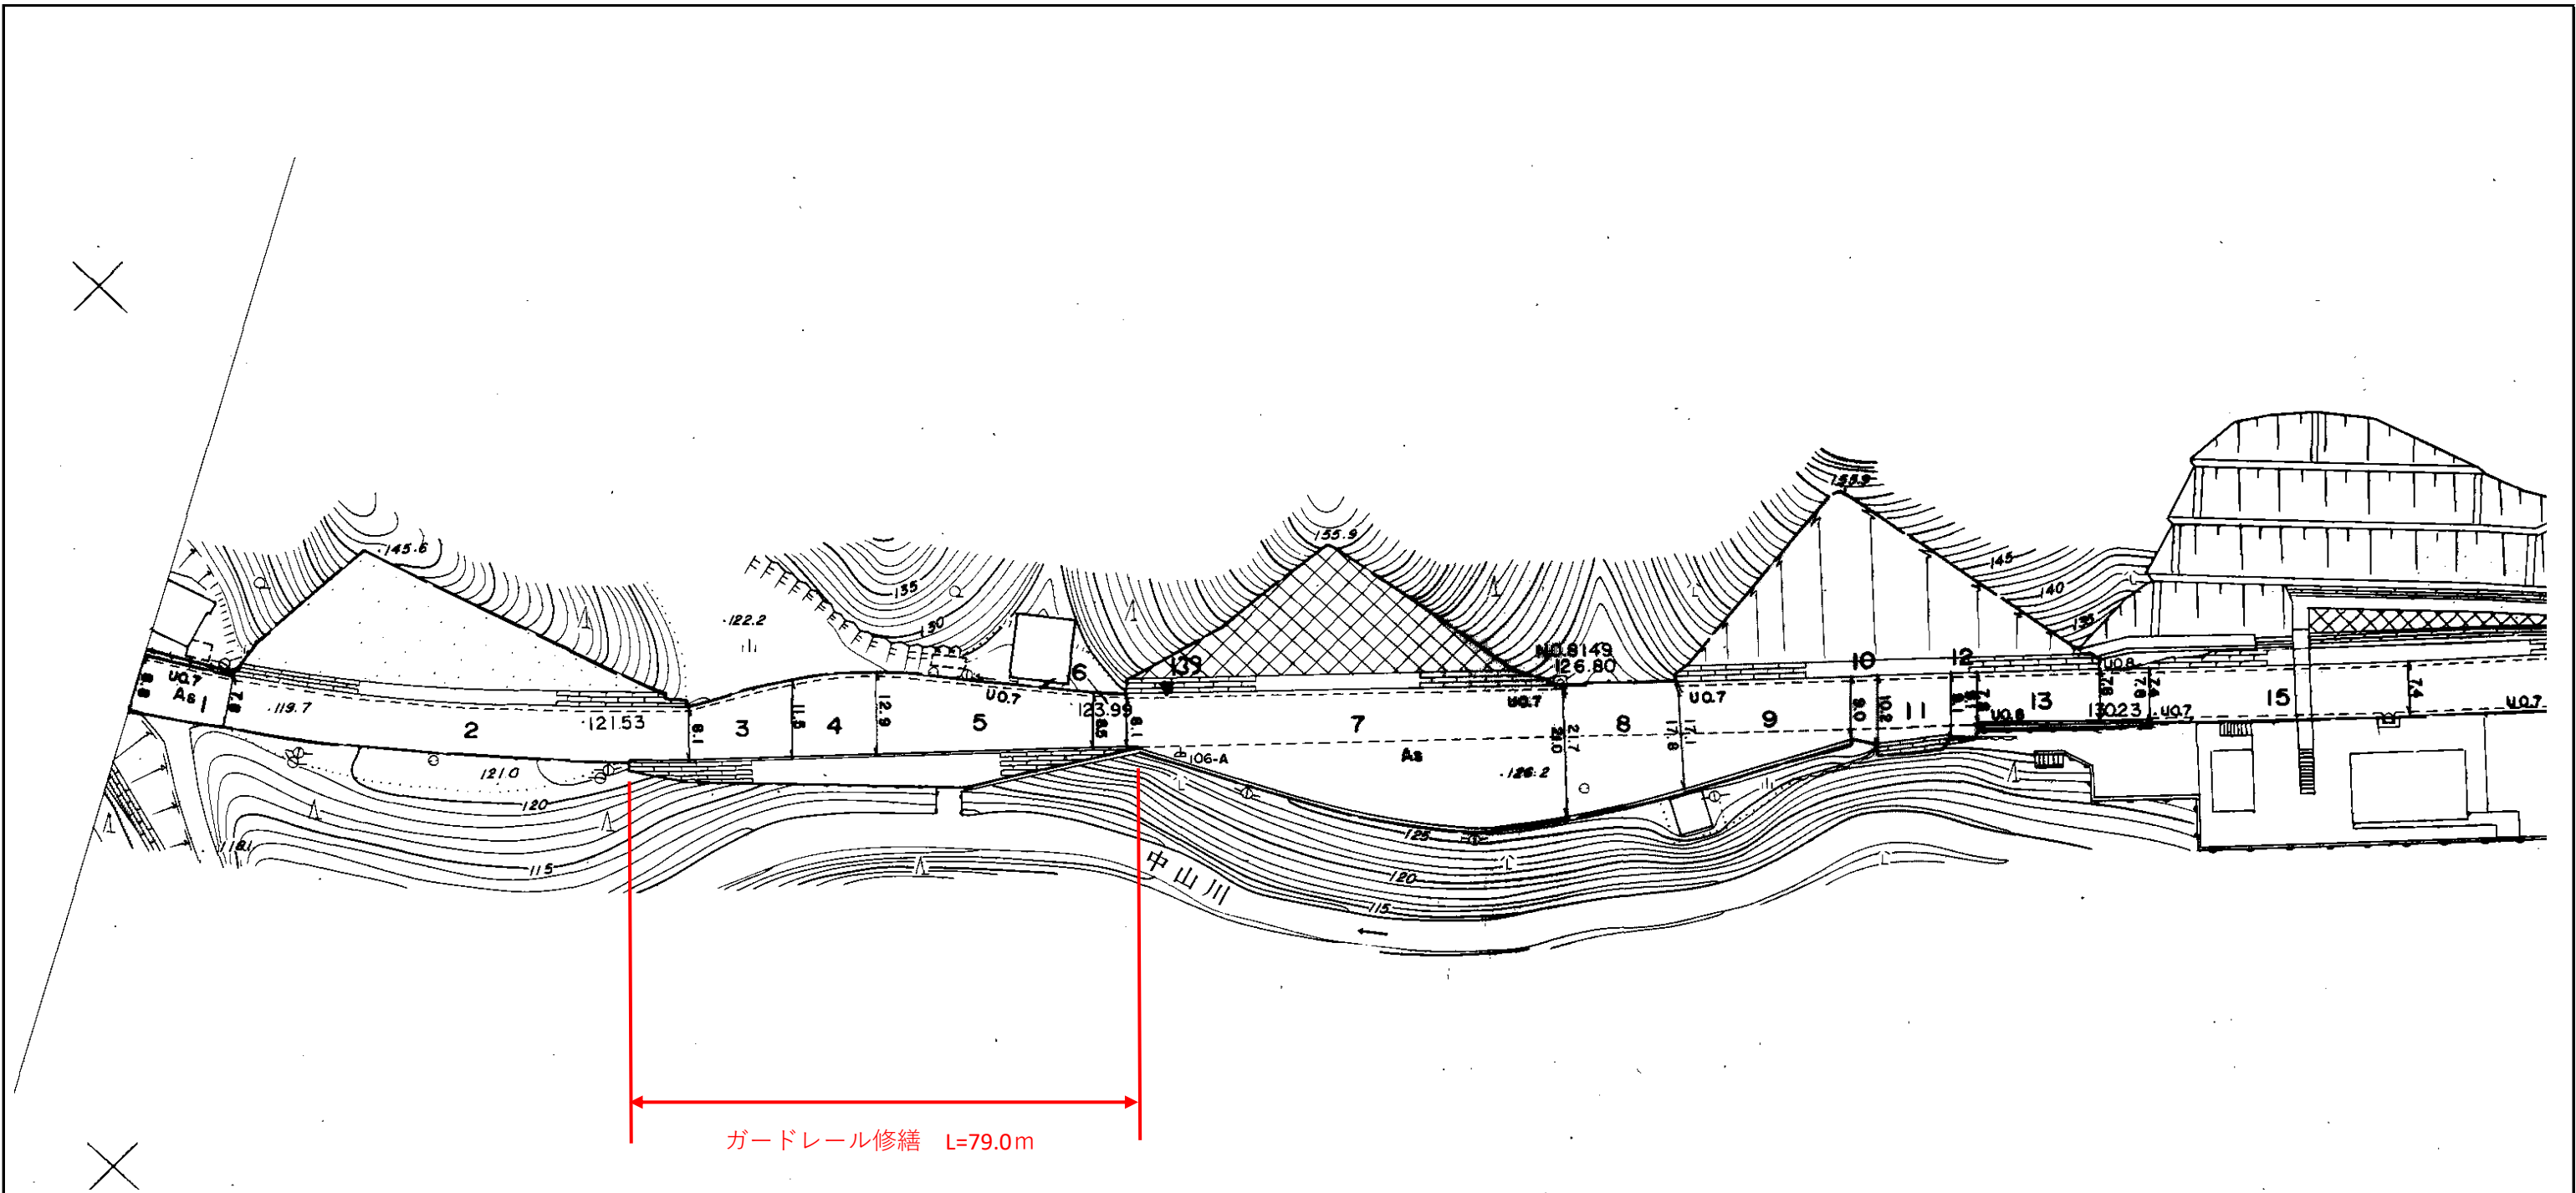

実施設計図面

工 事 名	R7那土 国道195号 那賀・中山他 防護柵修繕工事		
路 線 名 等	一般国道195号		
工 事 箇 所	那賀郡那賀町中山他		
図 面 名	平面図		
縮 尺	1 : 1,000	図面番号	2 / 3
事 業 者 名	徳島県南部総合県民局県土整備部<那賀>		

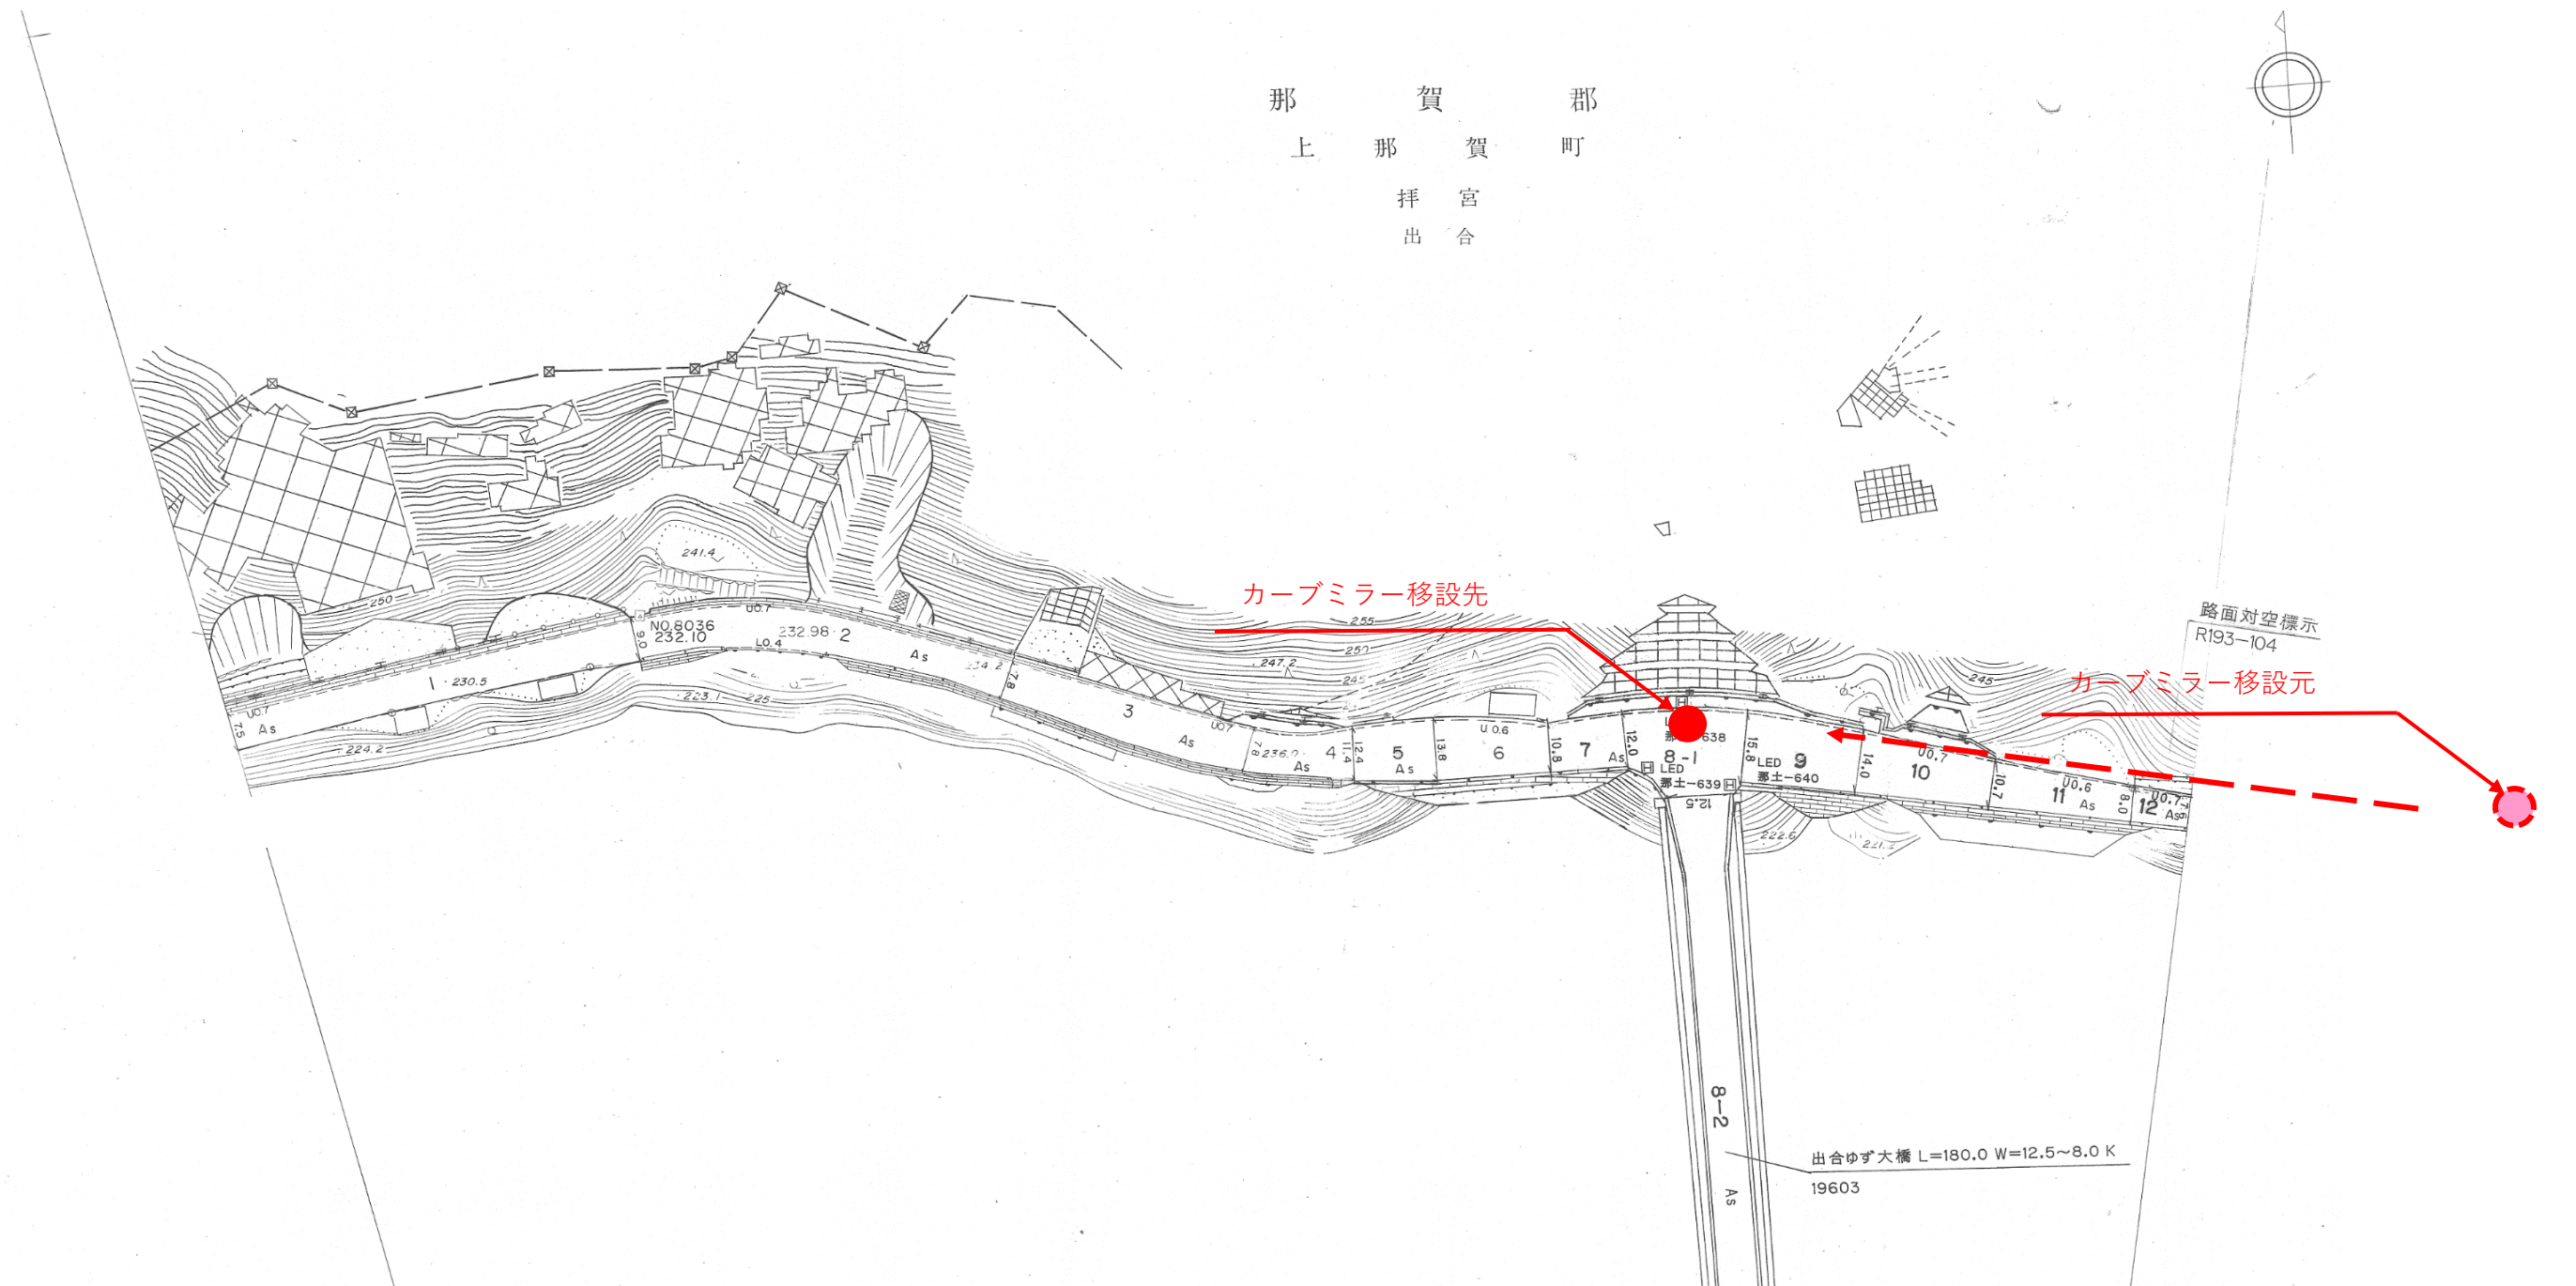

実施設計図面

工 事 名	R 7 那 土 国 道 1 9 5 号 那 賀 ・ 中 山 他 防 護 柵 修 繕 工 事		
路 線 名 等	一 般 国 道 1 9 5 号		
工 事 箇 所	那 賀 郡 那 賀 町 中 山 他		
図 面 名	平 面 図		
縮 尺	1 : 1,000	図面番号	3 / 3
事 業 者 名	徳 島 県 南 部 総 合 県 民 局 県 土 整 備 部 < 那 賀 >		