


S=1 : 250


辰己町

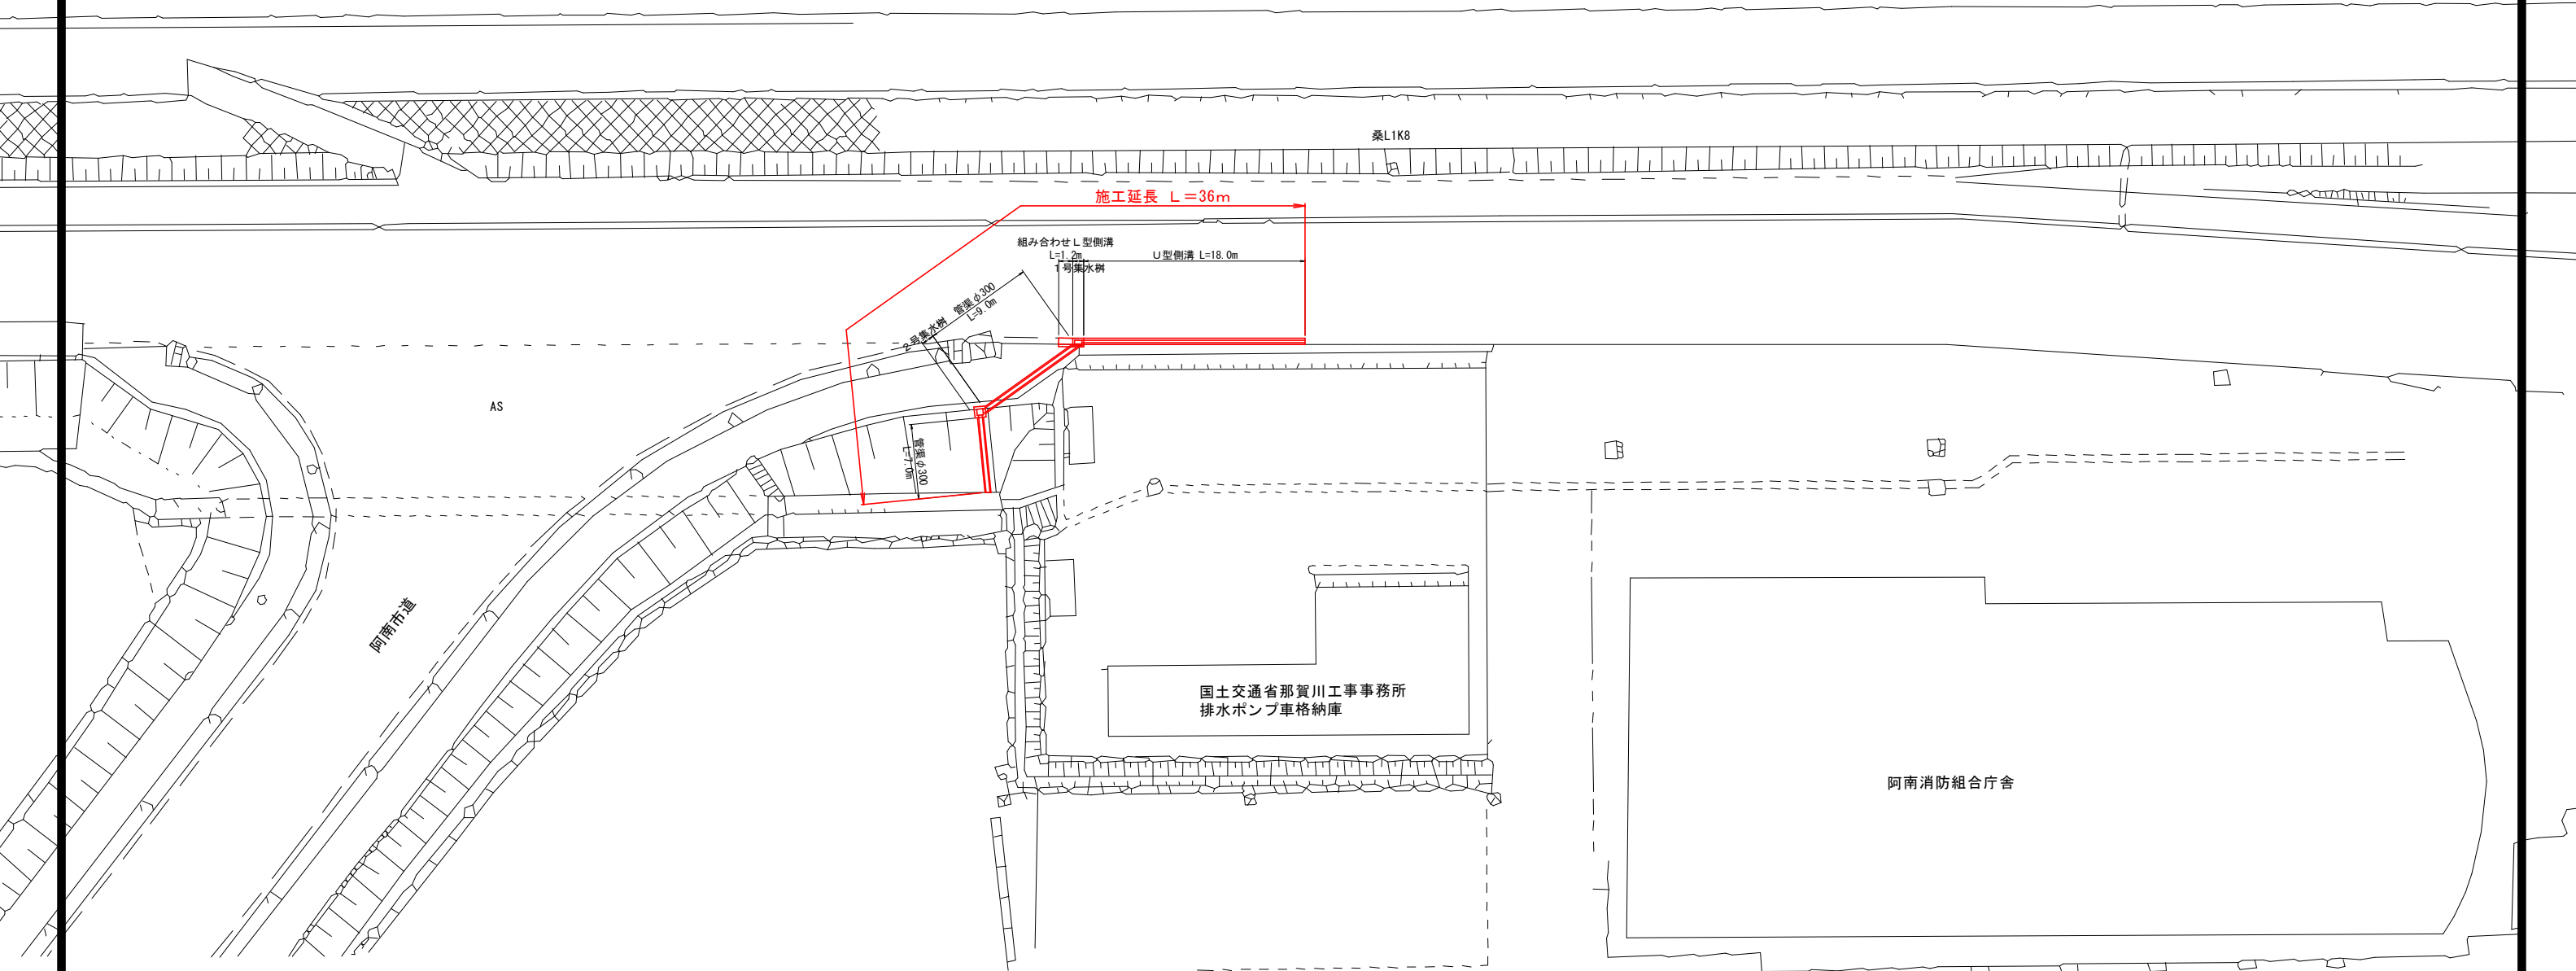

桑野川



$S=1:50$

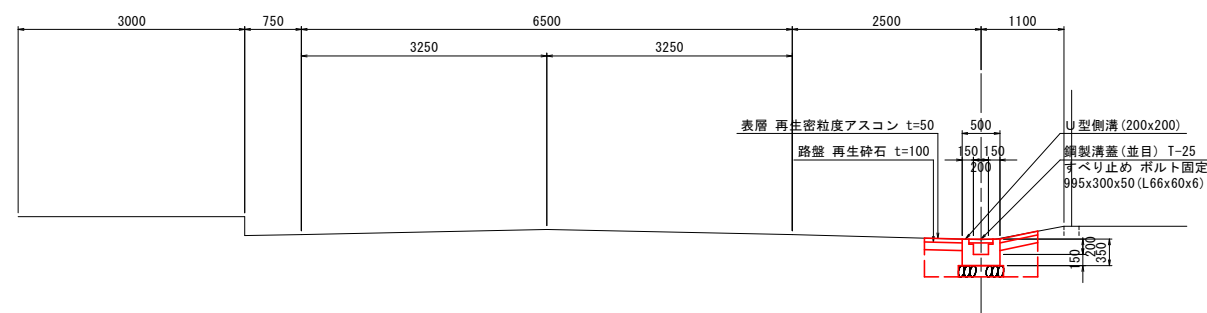

- 注 1) U型側溝及び管渠は、下流側への下り勾配で施工すること。
- 2) 工事着手前に現地調査を行い、工事完成後に水溜りが出来ないことを確認すること。
なお、水溜りが残ることが想定される場合は、事前に監督員と協議すること。
- 3) 管渠流束は、監督員と協議を行い、適切な擦り付けをすること。
- 4) アスファルト舗装の収れんは、現況の舗装構成に修正すること。


実施設計図面

工事名	R 7 阿土 富岡港南島線 阿南・辰己 側溝整備工事		
路線名等	富岡港南島線		
工事箇所	阿南市辰己町		
図面名	平面図、標準断面図		
縮 尺	図 示	図面番号	1 / 2
会社名			
事業者名	徳島県南部総合農林局農土整備課 (阿南)		

構造図


S=1:20

U 型側溝

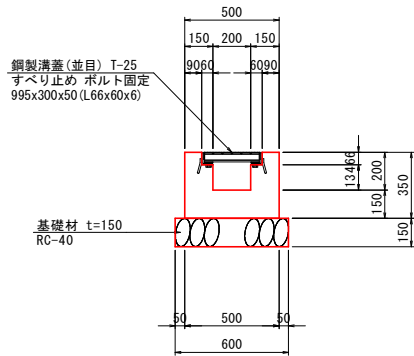


U型側溝		10.0m当たり	
名 称	規 格	単 位	数 量
コンクリート	18-8-25	m ³	1.27
型 枠	小型構造物	m ²	12.68
基 礎 材	RC-40 t=150mm	m ²	6.00
基 面 整 正	土砂	m ²	6.0
鋼製溝蓋(並目)	T-25 すべり止め ボルト固定	組	10.0

組み合わせL型側溝

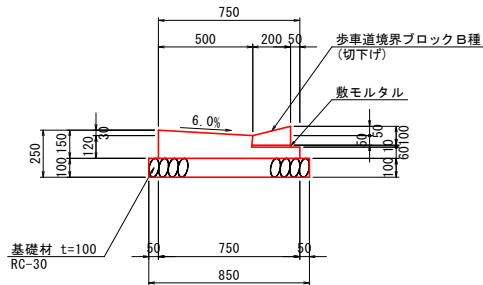


組み合わせL型側溝		10.0m当たり	
名 称	規 格	単 位	数 量
コンクリート	18-8-25	m ³	0.82
型 枠	小型構造物	m ²	2.10
基 礎 材	RC-30 t=100mm	m ²	8.50
基 面 整 正	土砂	m ²	—
境界ブロック	歩車道境界ブロックB種(切下げ)	個	16.5

1号集水樹

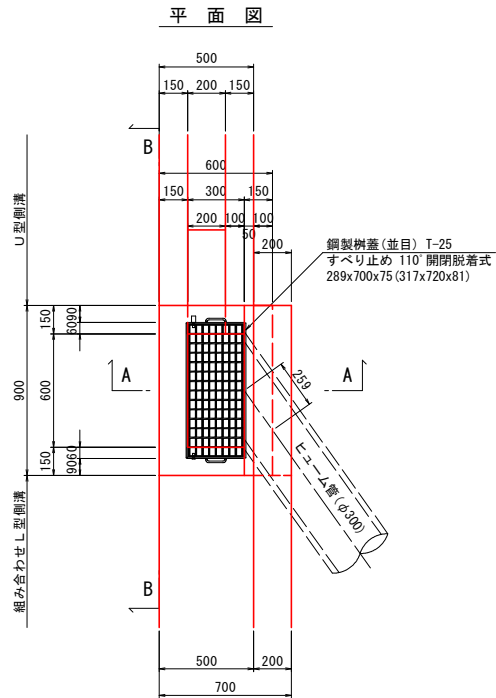


1号集水樹		1.0基当たり	
名 称	規 格	単 位	数 量
コンクリート	18-8-25	m ³	0.302
型 枠	小型構造物	m ²	3.90
基 礎 材	RC-40 t=150mm	m ²	0.70
基 面 整 正	土砂	m ²	0.7
鋼製樹蓋(並目)	T-25 すべり止め 110° 開閉脱着式	組	1.0
境界ブロック	歩車道境界ブロックB種(切下げ)	個	1.5

2号集水樹

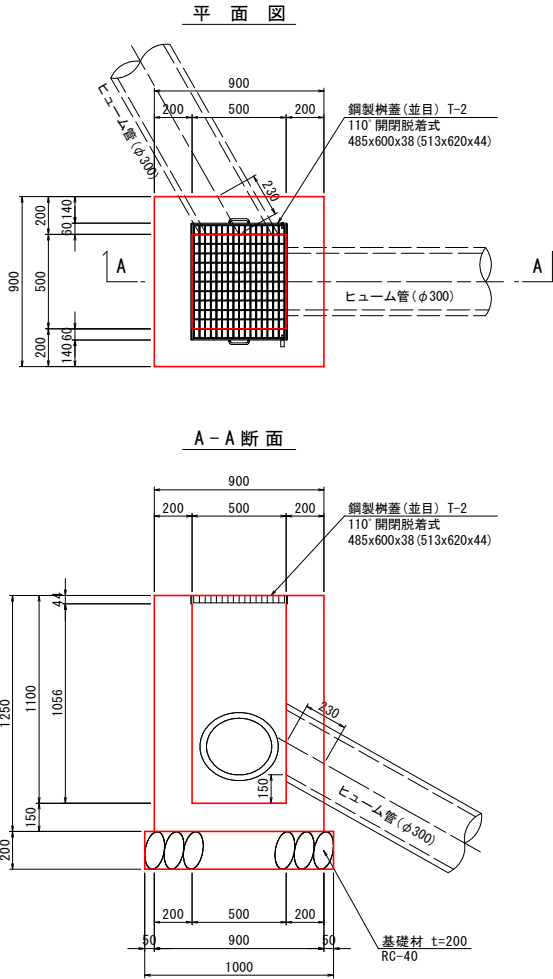


2号集水樹		1.0基当たり	
名 称	規 格	単 位	数 量
コンクリート	18-8-25	m ³	0.688
型 枠	小型構造物	m ²	6.51
基 礎 材	RC-40 t=200mm	m ²	1.00
基 面 整 正	土砂	m ²	1.0
鋼製樹蓋(並目)	T-2 110° 開閉脱着式	組	1.0

管渠φ300

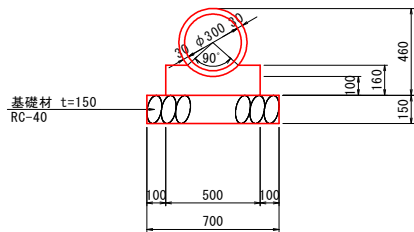


管渠φ300		10.0m当たり	
名 称	規 格	単 位	数 量
コンクリート	18-8-25	m ³	0.71
型 枠	小型構造物	m ²	3.20
基 礎 材	RC-40 t=150mm	m ²	7.00
基 面 整 正	土砂	m ²	7.0
ヒューム管	φ300	本	5.0

A-A断面

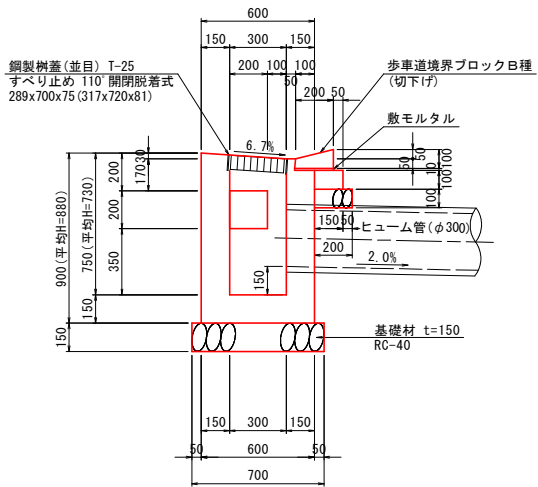

B-B断面

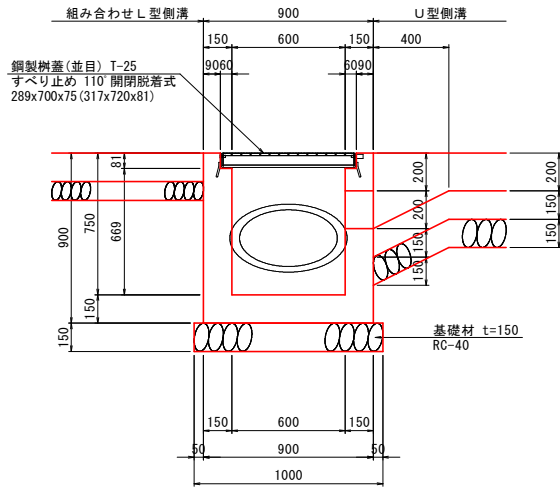

実施設計図面

工事名	R7阿土 富岡港南島線 阿南・辰己 側溝整備工事		
路線名等	富岡港南島線		
工事箇所	阿南市辰己町		
図面名	構造図		
縮 尺	1:20	図面番号	2 / 2
会社名			
事業者名	徳島県南部総合県民局県土整備部〈阿南〉		