



平面図 (S=1:500)

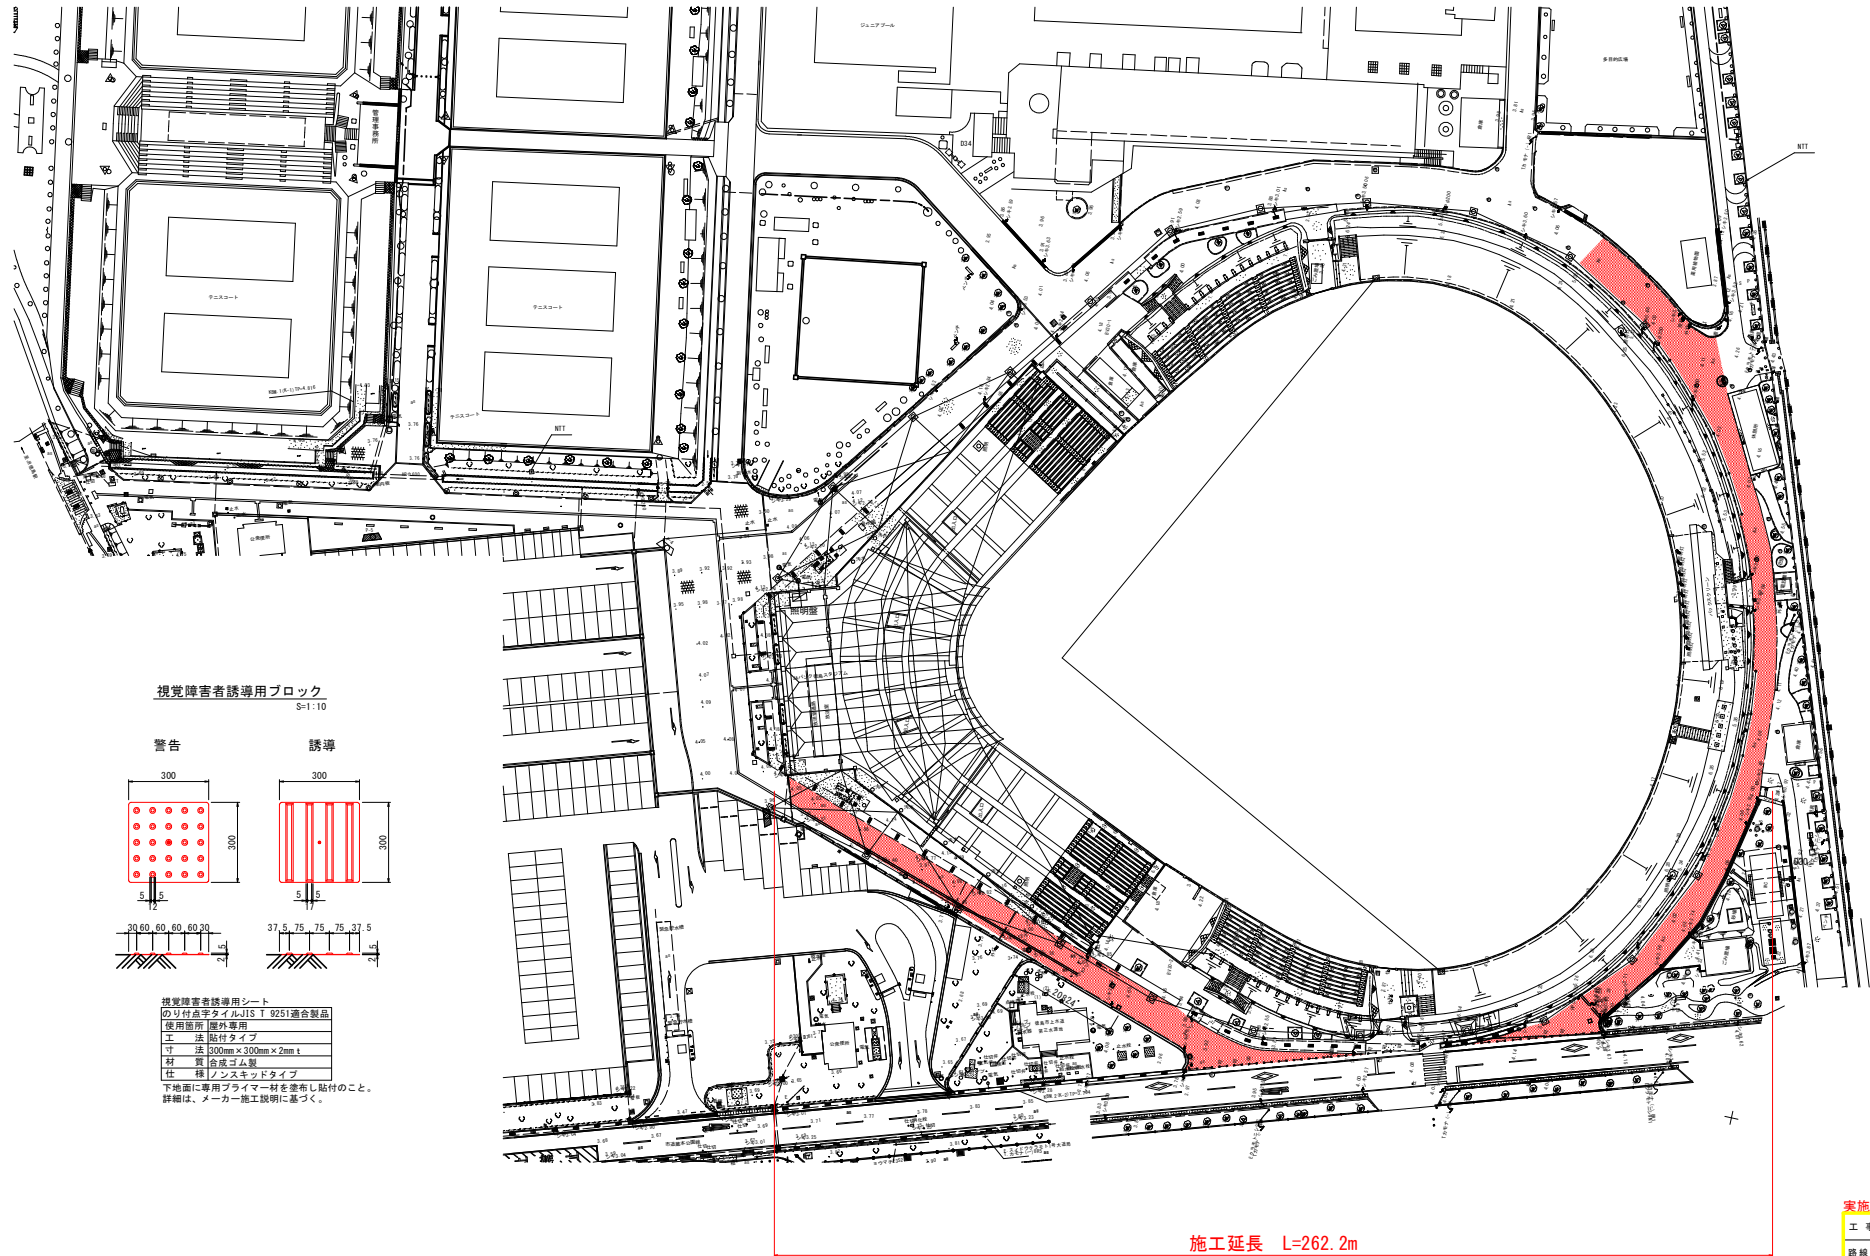


視覚障害者誘導用ブロック
S=1:10

警告

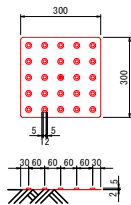

誘導

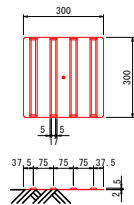

視覚障害者誘導用シート
のり付点字タイルJIS T 9251適合製品
使用箇所 屋外専用
工 法 貼付タイプ
寸 法 300mm×300mm×2mm t
材 質 合成ゴム製
仕 様 シスキッドタイプ
下地面に専用プライヤー材を塗布し貼付のこと。
詳細は、メーカー施工説明に基づく。

施工延長 L=262.2m
点字ブロック設置 L=269m

実施設計図面

工 事 名	R7徳土 蔵本公園 徳・庄町I 点字ブロック設置工事(1)		
路線名等	蔵本公園		
工事箇所	徳島市庄町I丁目(第1分劃)		
図 面 名	計画平面図		
縮 尺	図示	図面番号	1 / 1
会 社 名			
事業主名	徳島県東部農土整備局(徳島庁舎)		