



平面図 S=1:200

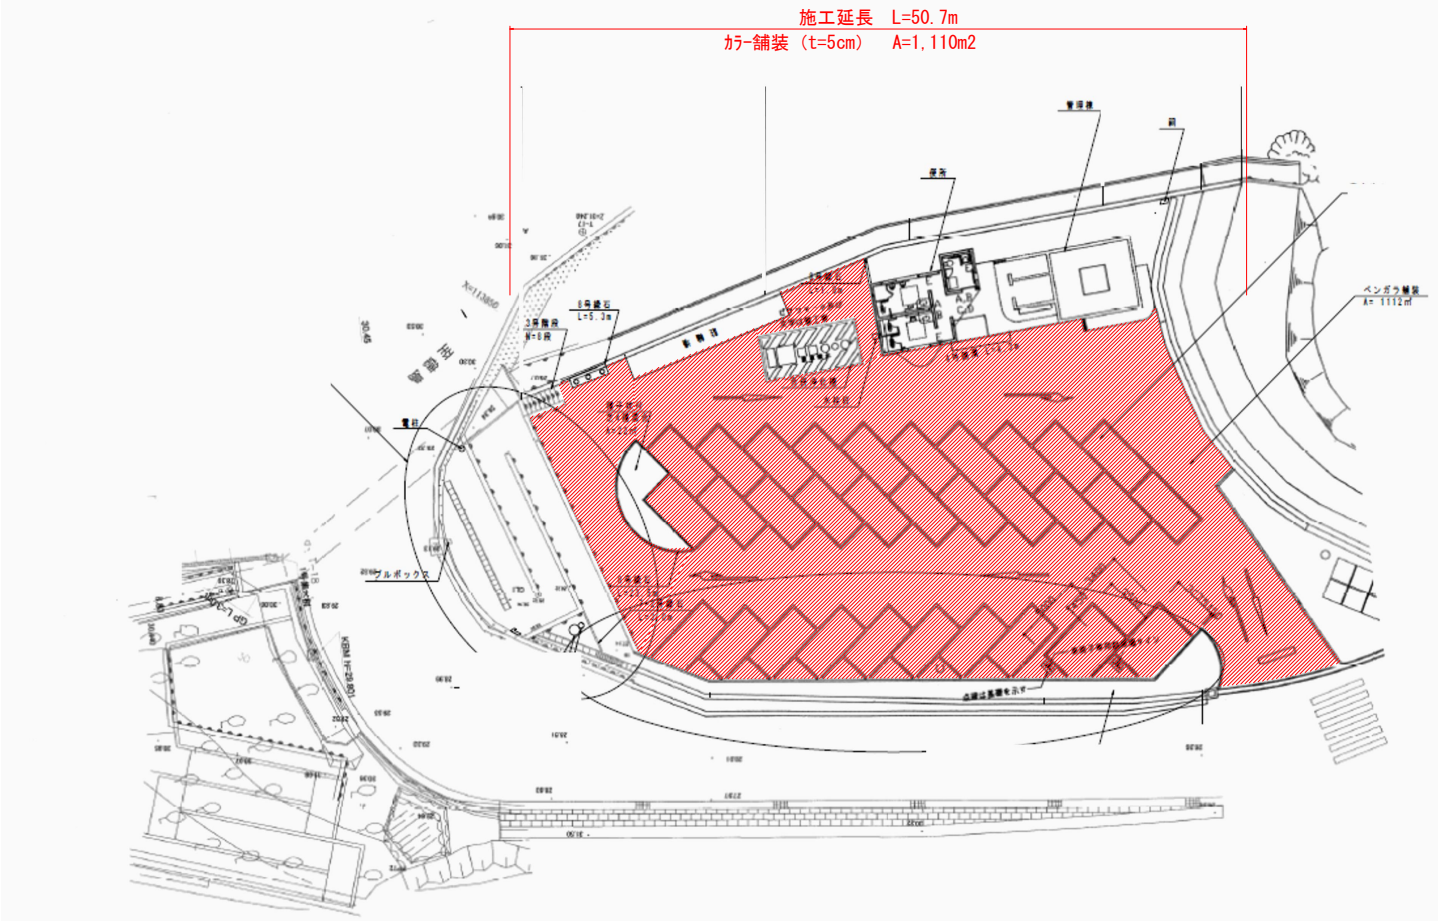

ベンガラ舗装 S=1:10

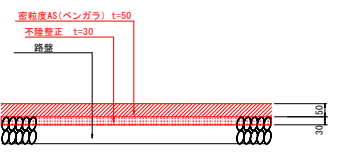

実施設計図面			
工 事 名	R7徳土 日寧大神子広域公園 徳・大原 駐車場舗装工事		
路線名等	日寧大神子広域公園		
工事箇所	徳島市大原町荒神谷		
図面名	計画平面図		
縮 尺	図示	図面番号	1 / 1
会 社 名			
事業者名	徳島県東部農土整備局(徳島庁舎)		