



苅屋川 展開図 V=1:80 H=1:2,000

施行延長 L=1,180m

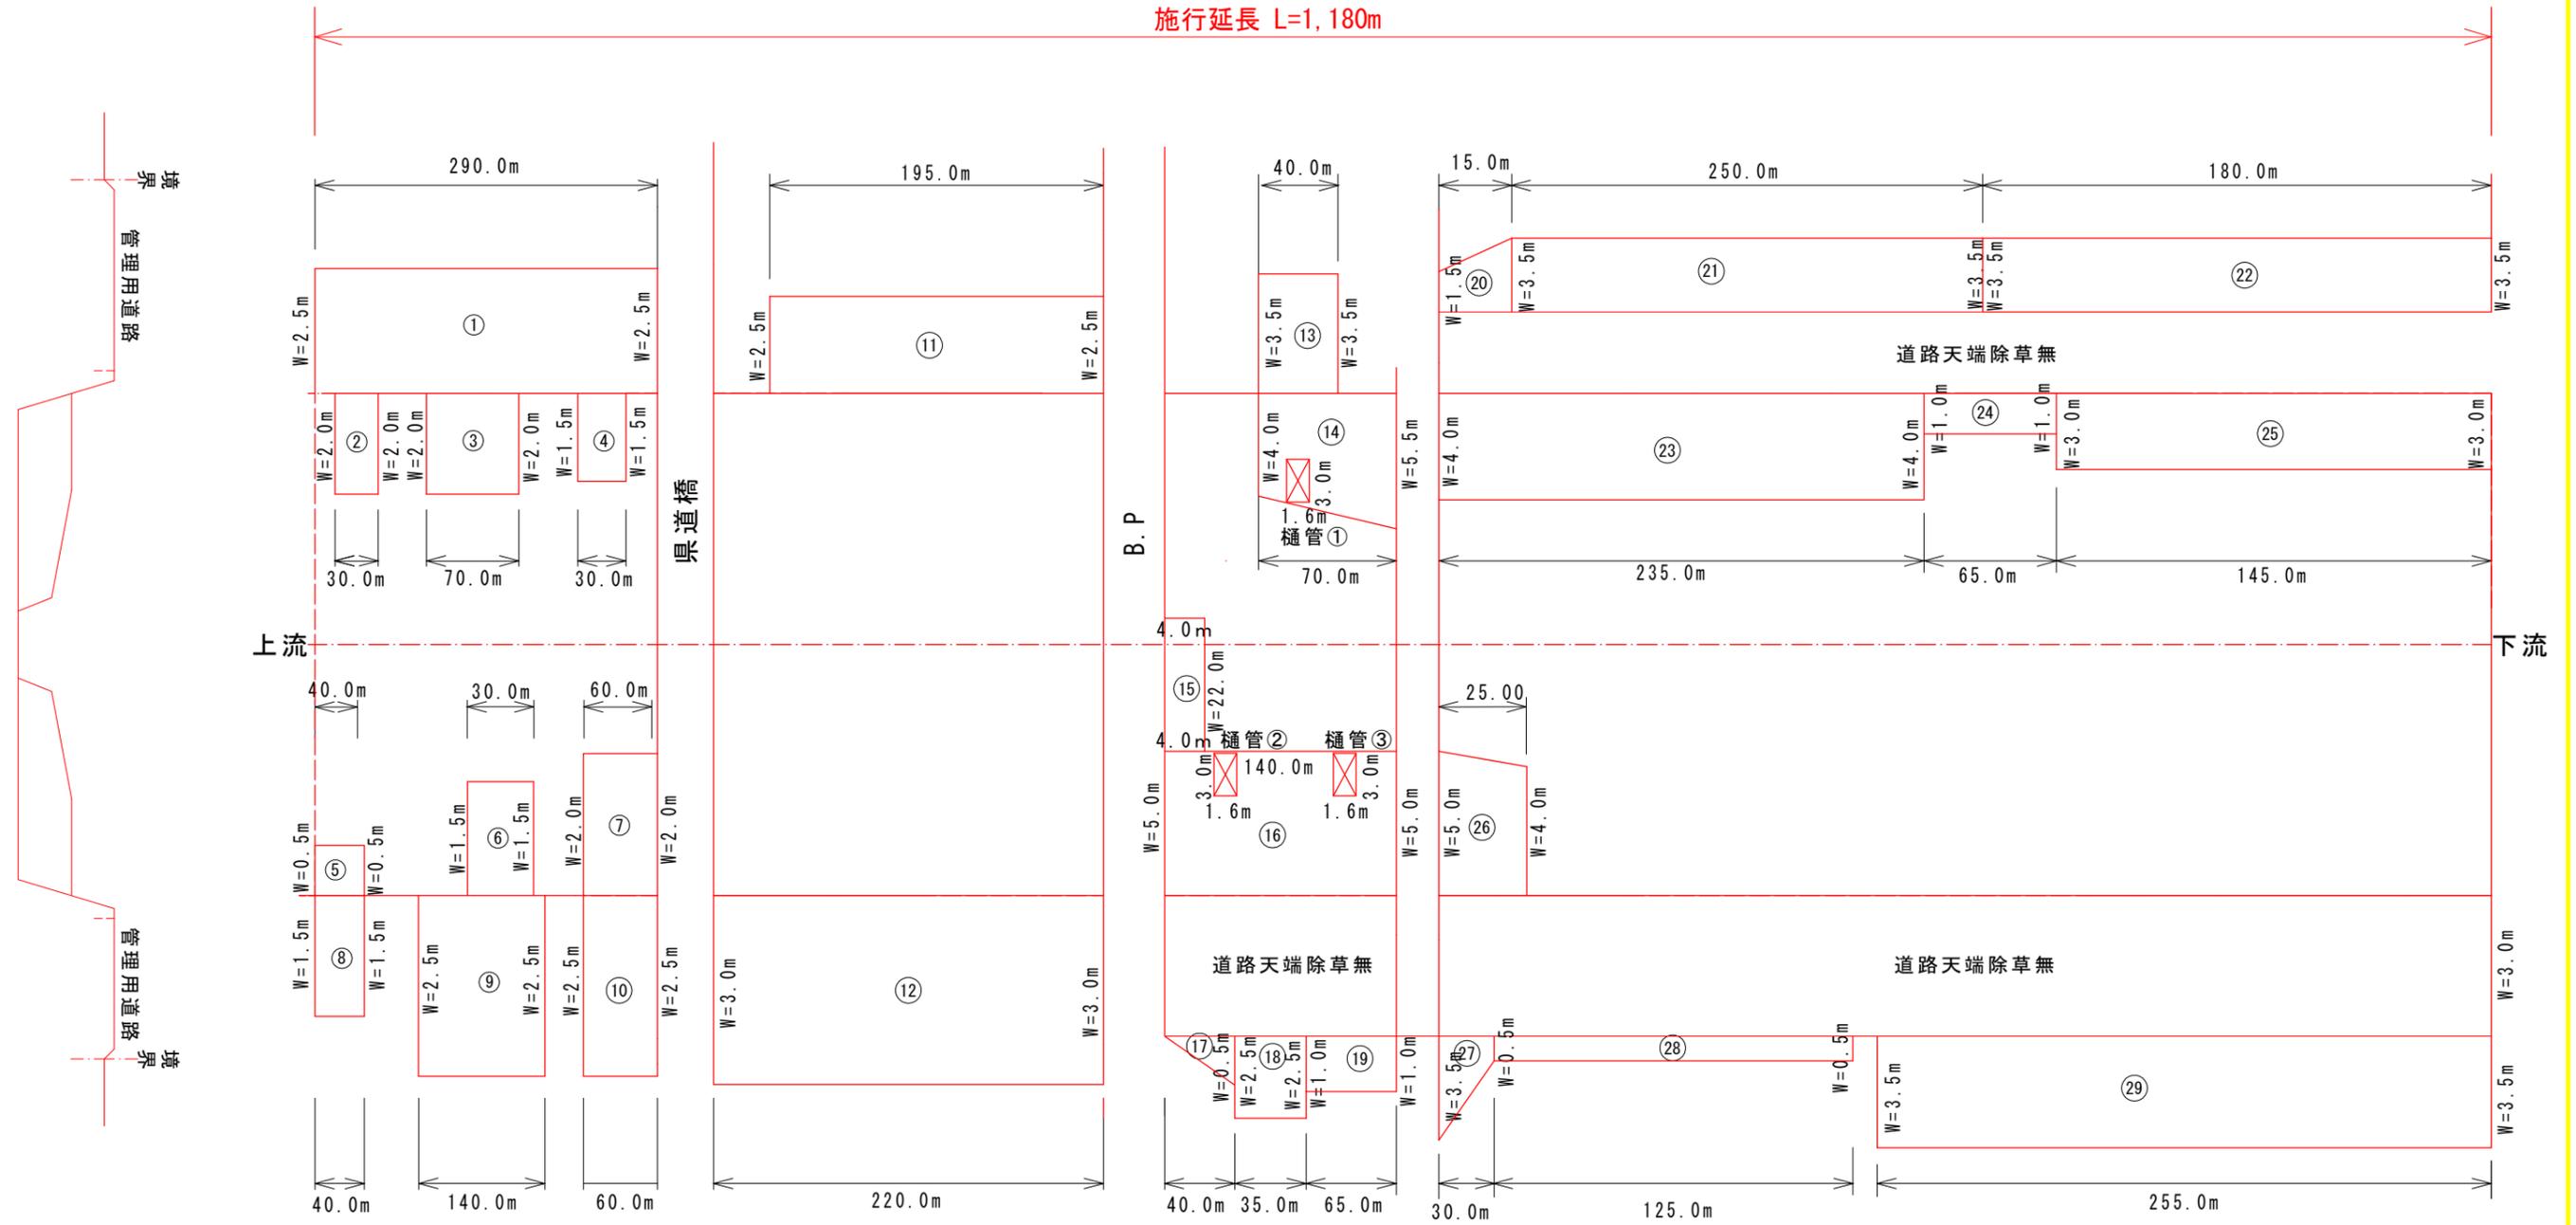

番号	算式	数量
樋管①	3.0 × 1.6	4.80
樋管②	3.0 × 1.6	4.80
樋管③	3.0 × 1.6	4.80
合計	m <sup>2</sup>	14.40

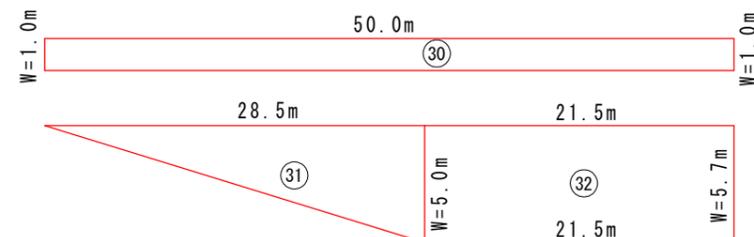


業務名	R7阿土 苅屋川他 阿南・那賀川 河川維持業務		
路線名等	苅屋川他		
業務箇所	阿南市那賀川町苅屋他		
図面名	苅屋川 展開図		
縮尺	V=1:80	図面番号	1 / 4
H=1:2,000			
会社名			
事業者名	徳島県南部総合県民局県土整備部 (阿南)		

# 出島川 展開図

V=1:80  
H=1:2,000

施行延長 L=1,250m

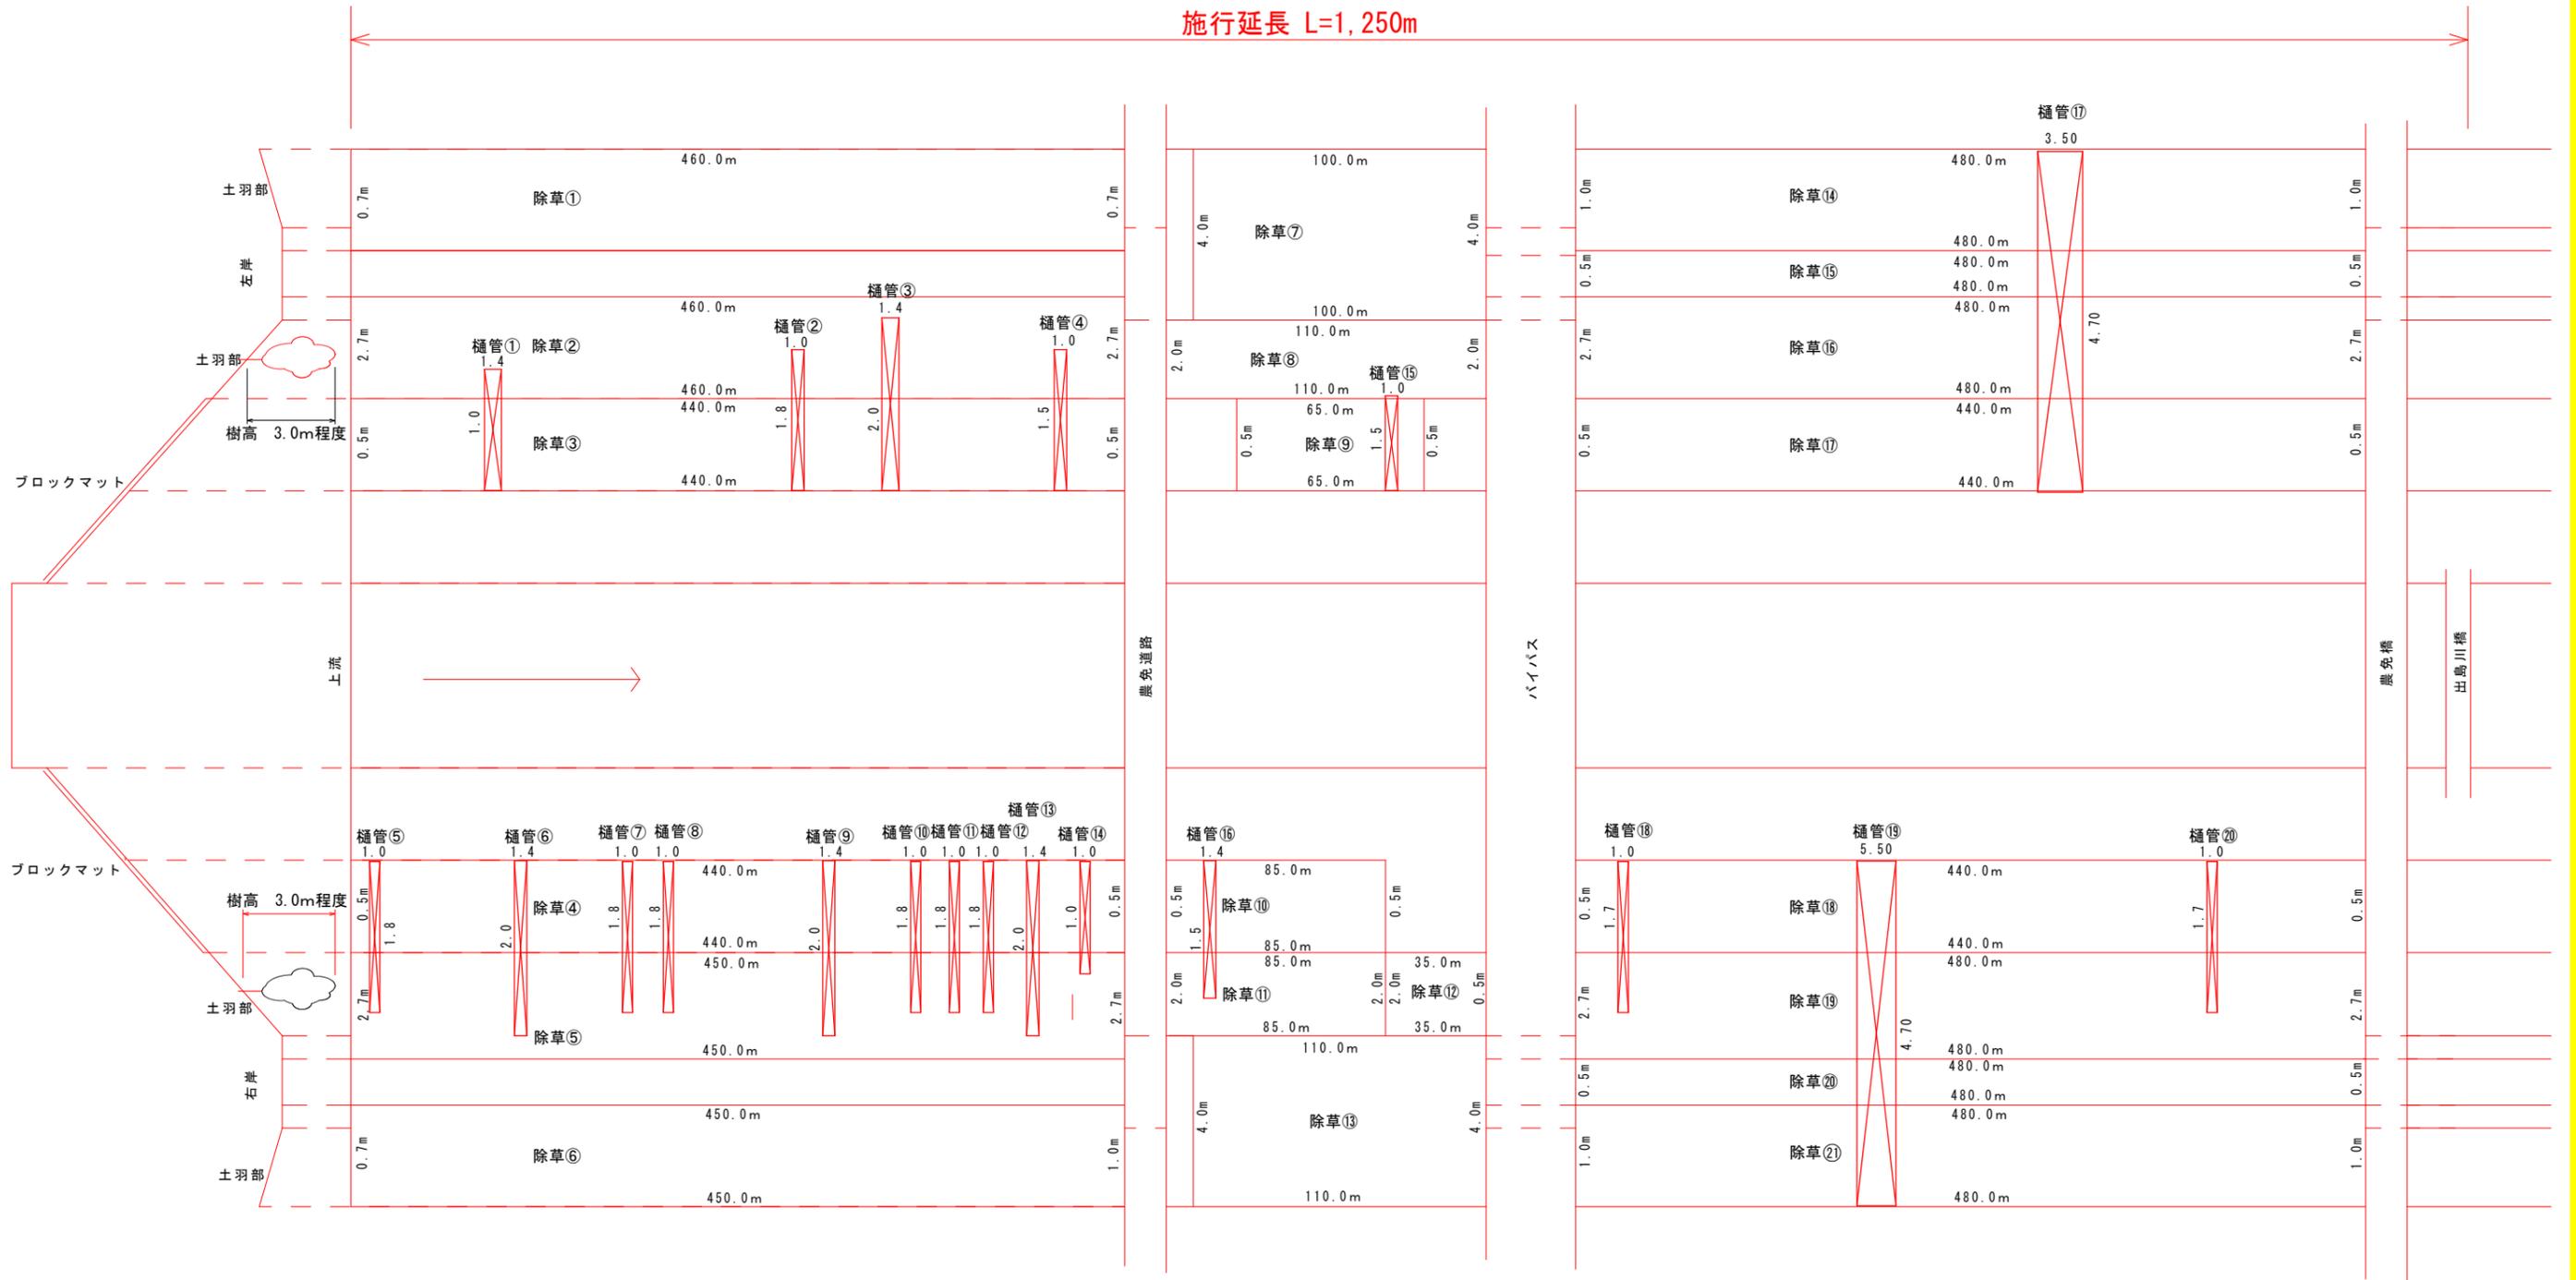


樋管部控除数量表

樋管①	1.00×1.40	1.40	樋管⑫	1.80×1.00	1.80
樋管②	1.80×1.00	1.80	樋管⑬	2.00×1.40	2.80
樋管③	2.00×1.40	2.80	樋管⑭	1.00×1.00	1.00
樋管④	1.50×1.00	1.50	樋管⑮	1.50×1.00	0.50
樋管⑤	1.80×1.00	1.80	樋管⑯	1.50×1.40	2.10
樋管⑥	2.00×1.40	2.80	樋管⑰	3.50×4.70	16.45
樋管⑦	1.80×1.00	1.80	樋管⑱	4.70×5.50	25.85
樋管⑧	1.80×1.00	1.80	樋管⑳	1.00×1.70	1.70
樋管⑨	2.00×1.40	2.80			
樋管⑩	1.80×1.00	1.80	合計m2		77.00
樋管⑪	1.80×1.00	1.80			

業務名	R7阿土 苅屋川他 阿南・那賀川 河川維持業務		
路線名等	苅屋川他		
業務箇所	阿南市那賀川町苅屋他		
図面名	出島川 展開図		
縮尺	V=1:80 H=1:2,000	図面番号	2 / 4
会社名			
事業者名	徳島県南部総合県民局農土整備部 (阿南)		

太田川 展開図 (1) V=1:40 H=1:1,000

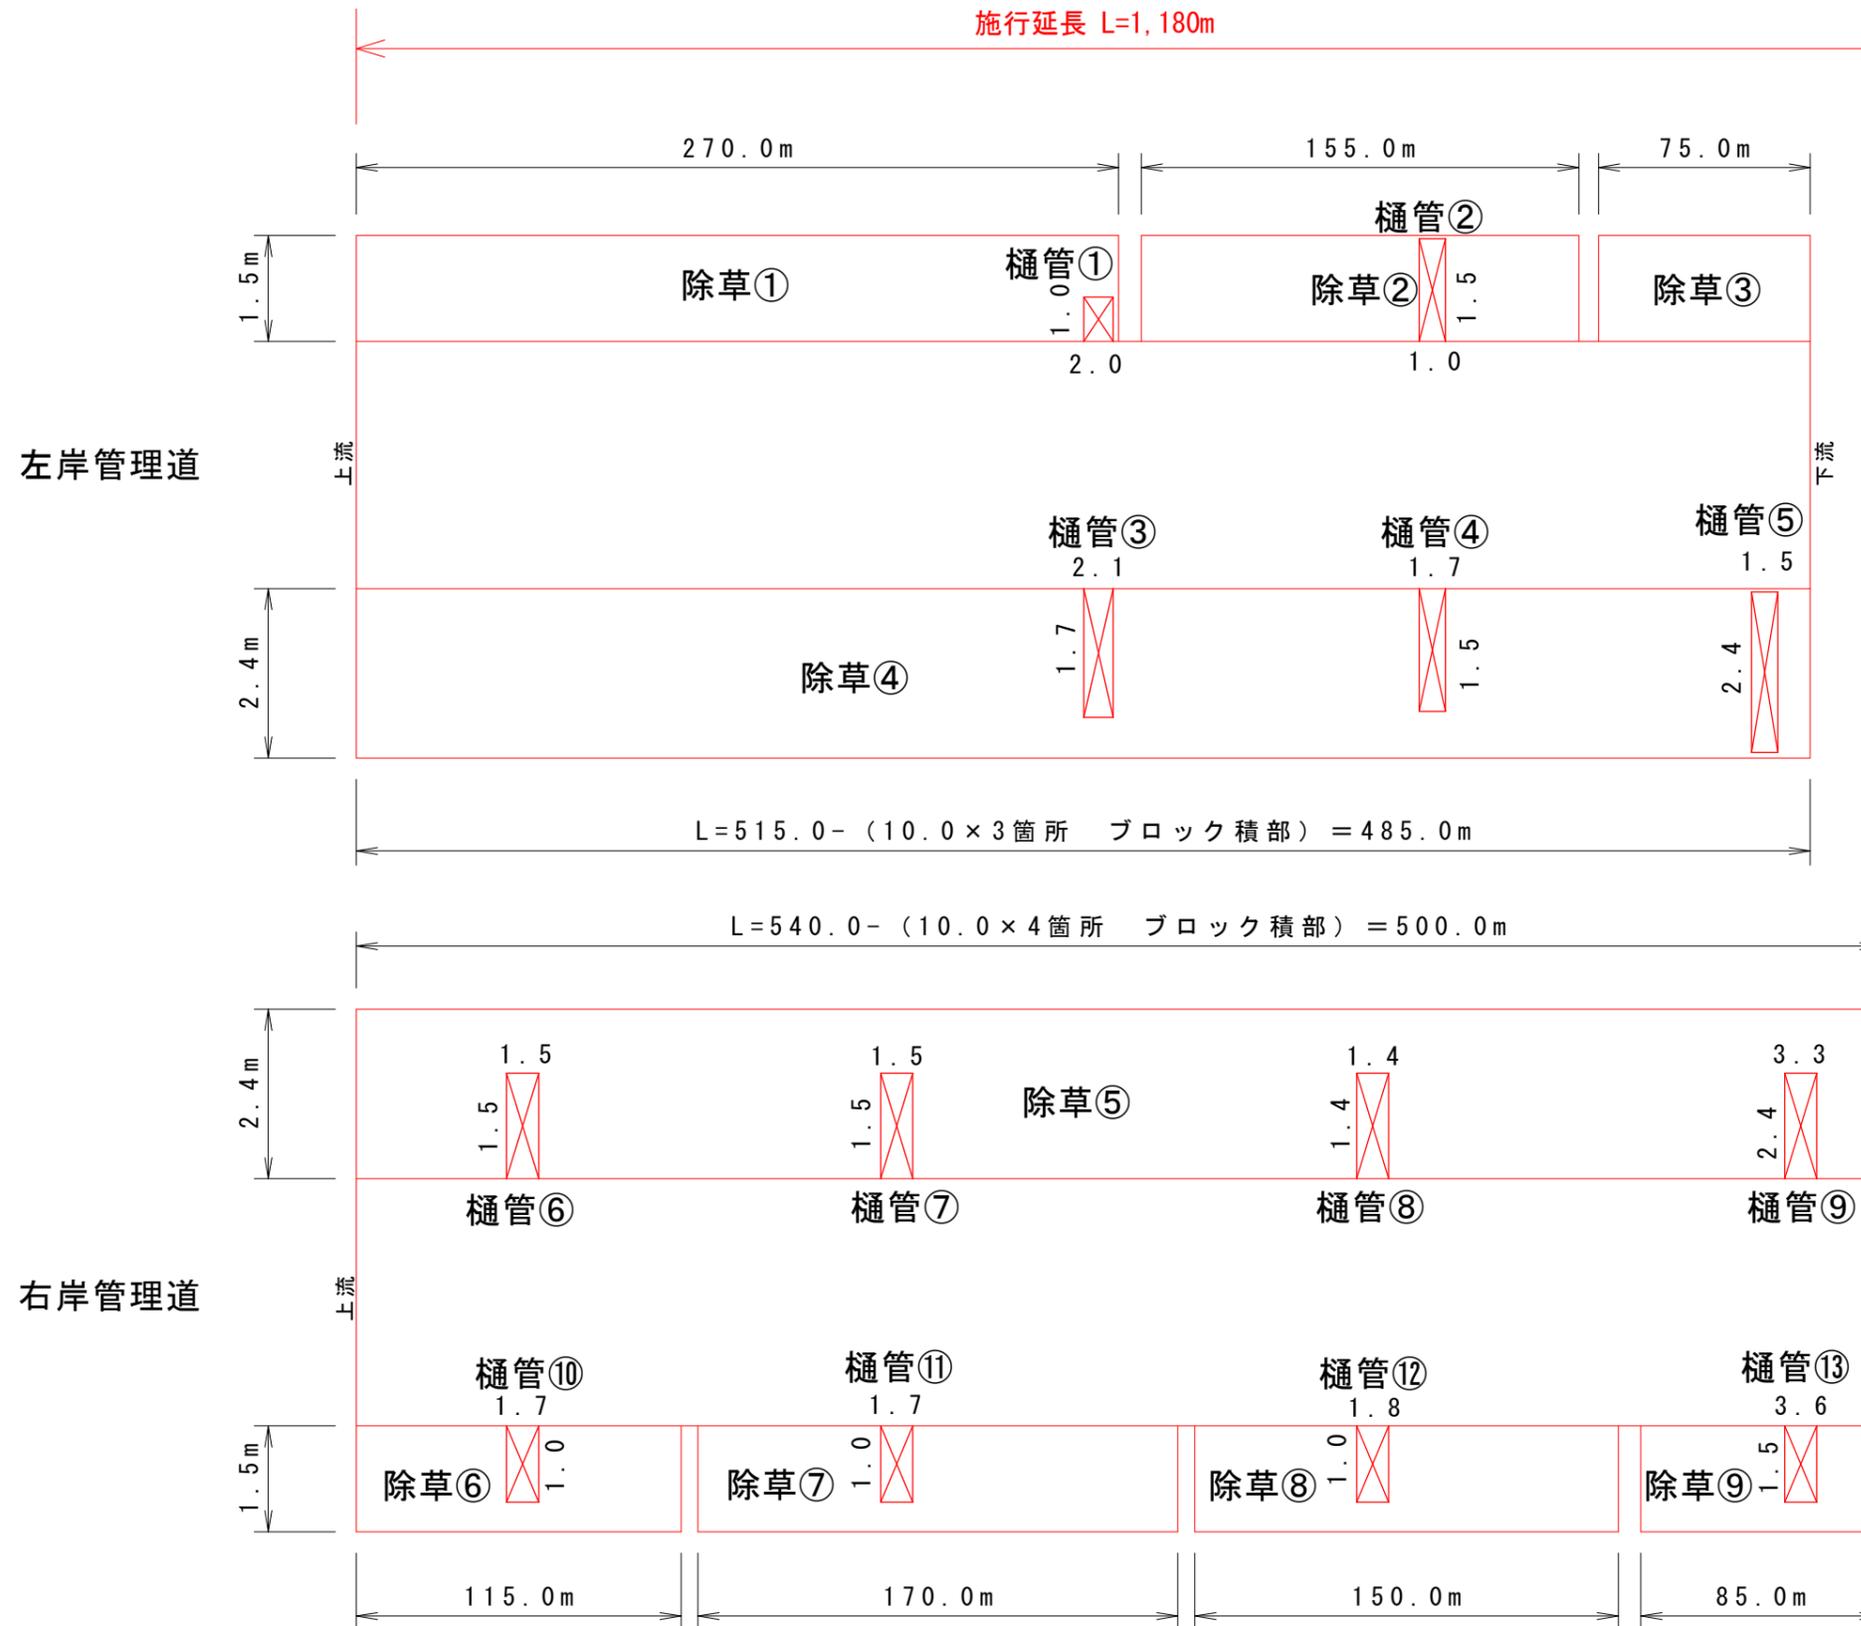


樋管部控除数量表

樋管①	1.0×2.0	2.0
樋管②	1.5×1.0	1.5
樋管③	1.7×2.1	3.57
樋管④	1.5×1.7	2.55
樋管⑤	2.4×1.5	3.6
樋管⑥	1.5×1.5	2.25
樋管⑦	1.5×1.5	2.25
樋管⑧	1.4×1.4	1.96
樋管⑨	2.4×3.3	7.92
樋管⑩	1.0×1.7	1.7
樋管⑪	1.0×1.7	1.7
樋管⑫	1.0×1.8	1.8
樋管⑬	1.5×3.6	5.4
計①m2		38.2

業務名	R7阿土 苅屋川他 阿南・那賀川 河川維持業務		
路線名等	苅屋川他		
業務箇所	阿南市那賀川町苅屋他		
図面名	太田川 展開図 (1)		
縮尺	V=1:40 H=1:1,000	図面番号	3 / 4
会社名			
事業者名	徳島県南部総合農政局農土整備部 (阿南)		

太田川 展開図 (2) V=1:40  
H=1:1,000

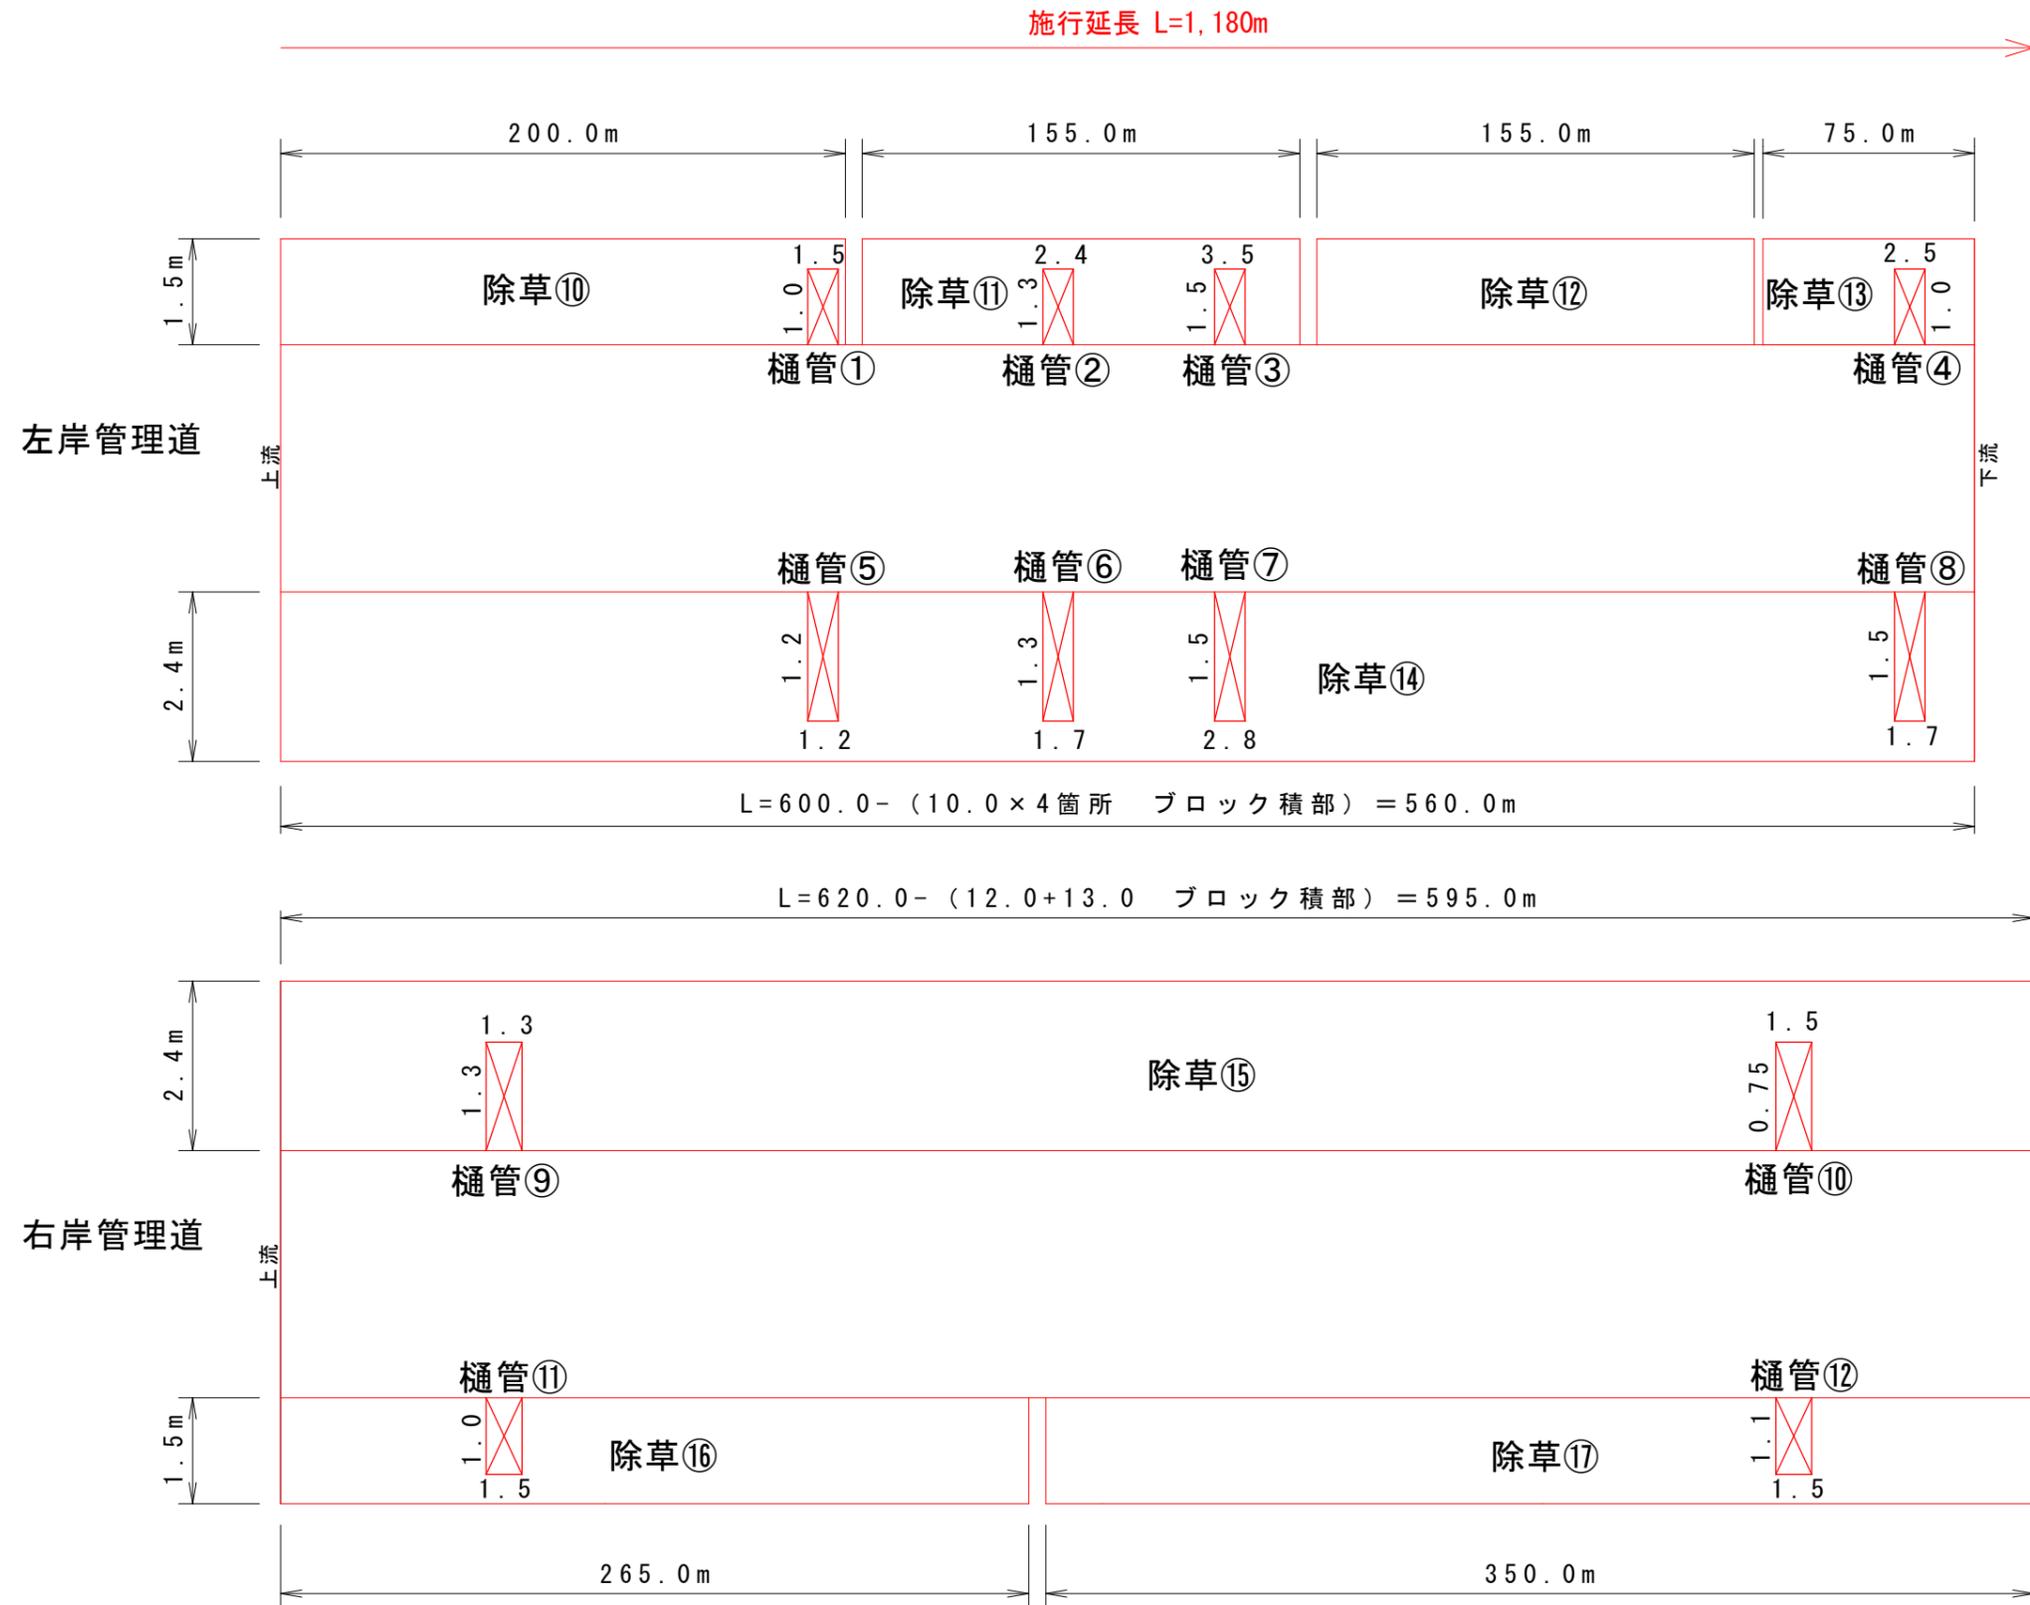

樋管部控除数量表

樋管①	1.0×1.5	1.5
樋管②	1.3×2.4	3.12
樋管③	1.5×3.5	5.25
樋管④	1.0×2.5	2.5
樋管⑤	1.2×1.2	1.44
樋管⑥	1.3×1.7	2.21
樋管⑦	1.5×2.8	4.2
樋管⑧	1.5×1.7	2.55
樋管⑨	1.3×1.3	1.69
樋管⑩	0.75×1.5	1.125
樋管⑪	1.0×1.5	1.5
樋管⑫	1.1×1.5	1.65
計②m2		28.735
①+②合計m2		66.935

業務名	R7阿土 河屋川他 阿南・那賀川 河川維持業務		
路線名等	河屋川他		
業務箇所	阿南市那賀川町河屋他		
図面名	太田川 展開図 (2)		
縮尺	V=1:40 H=1:1,000	図面番号	4 / 4
会社名			
事業者名	徳島県南部総合県民局県土整備部 (阿南)		