



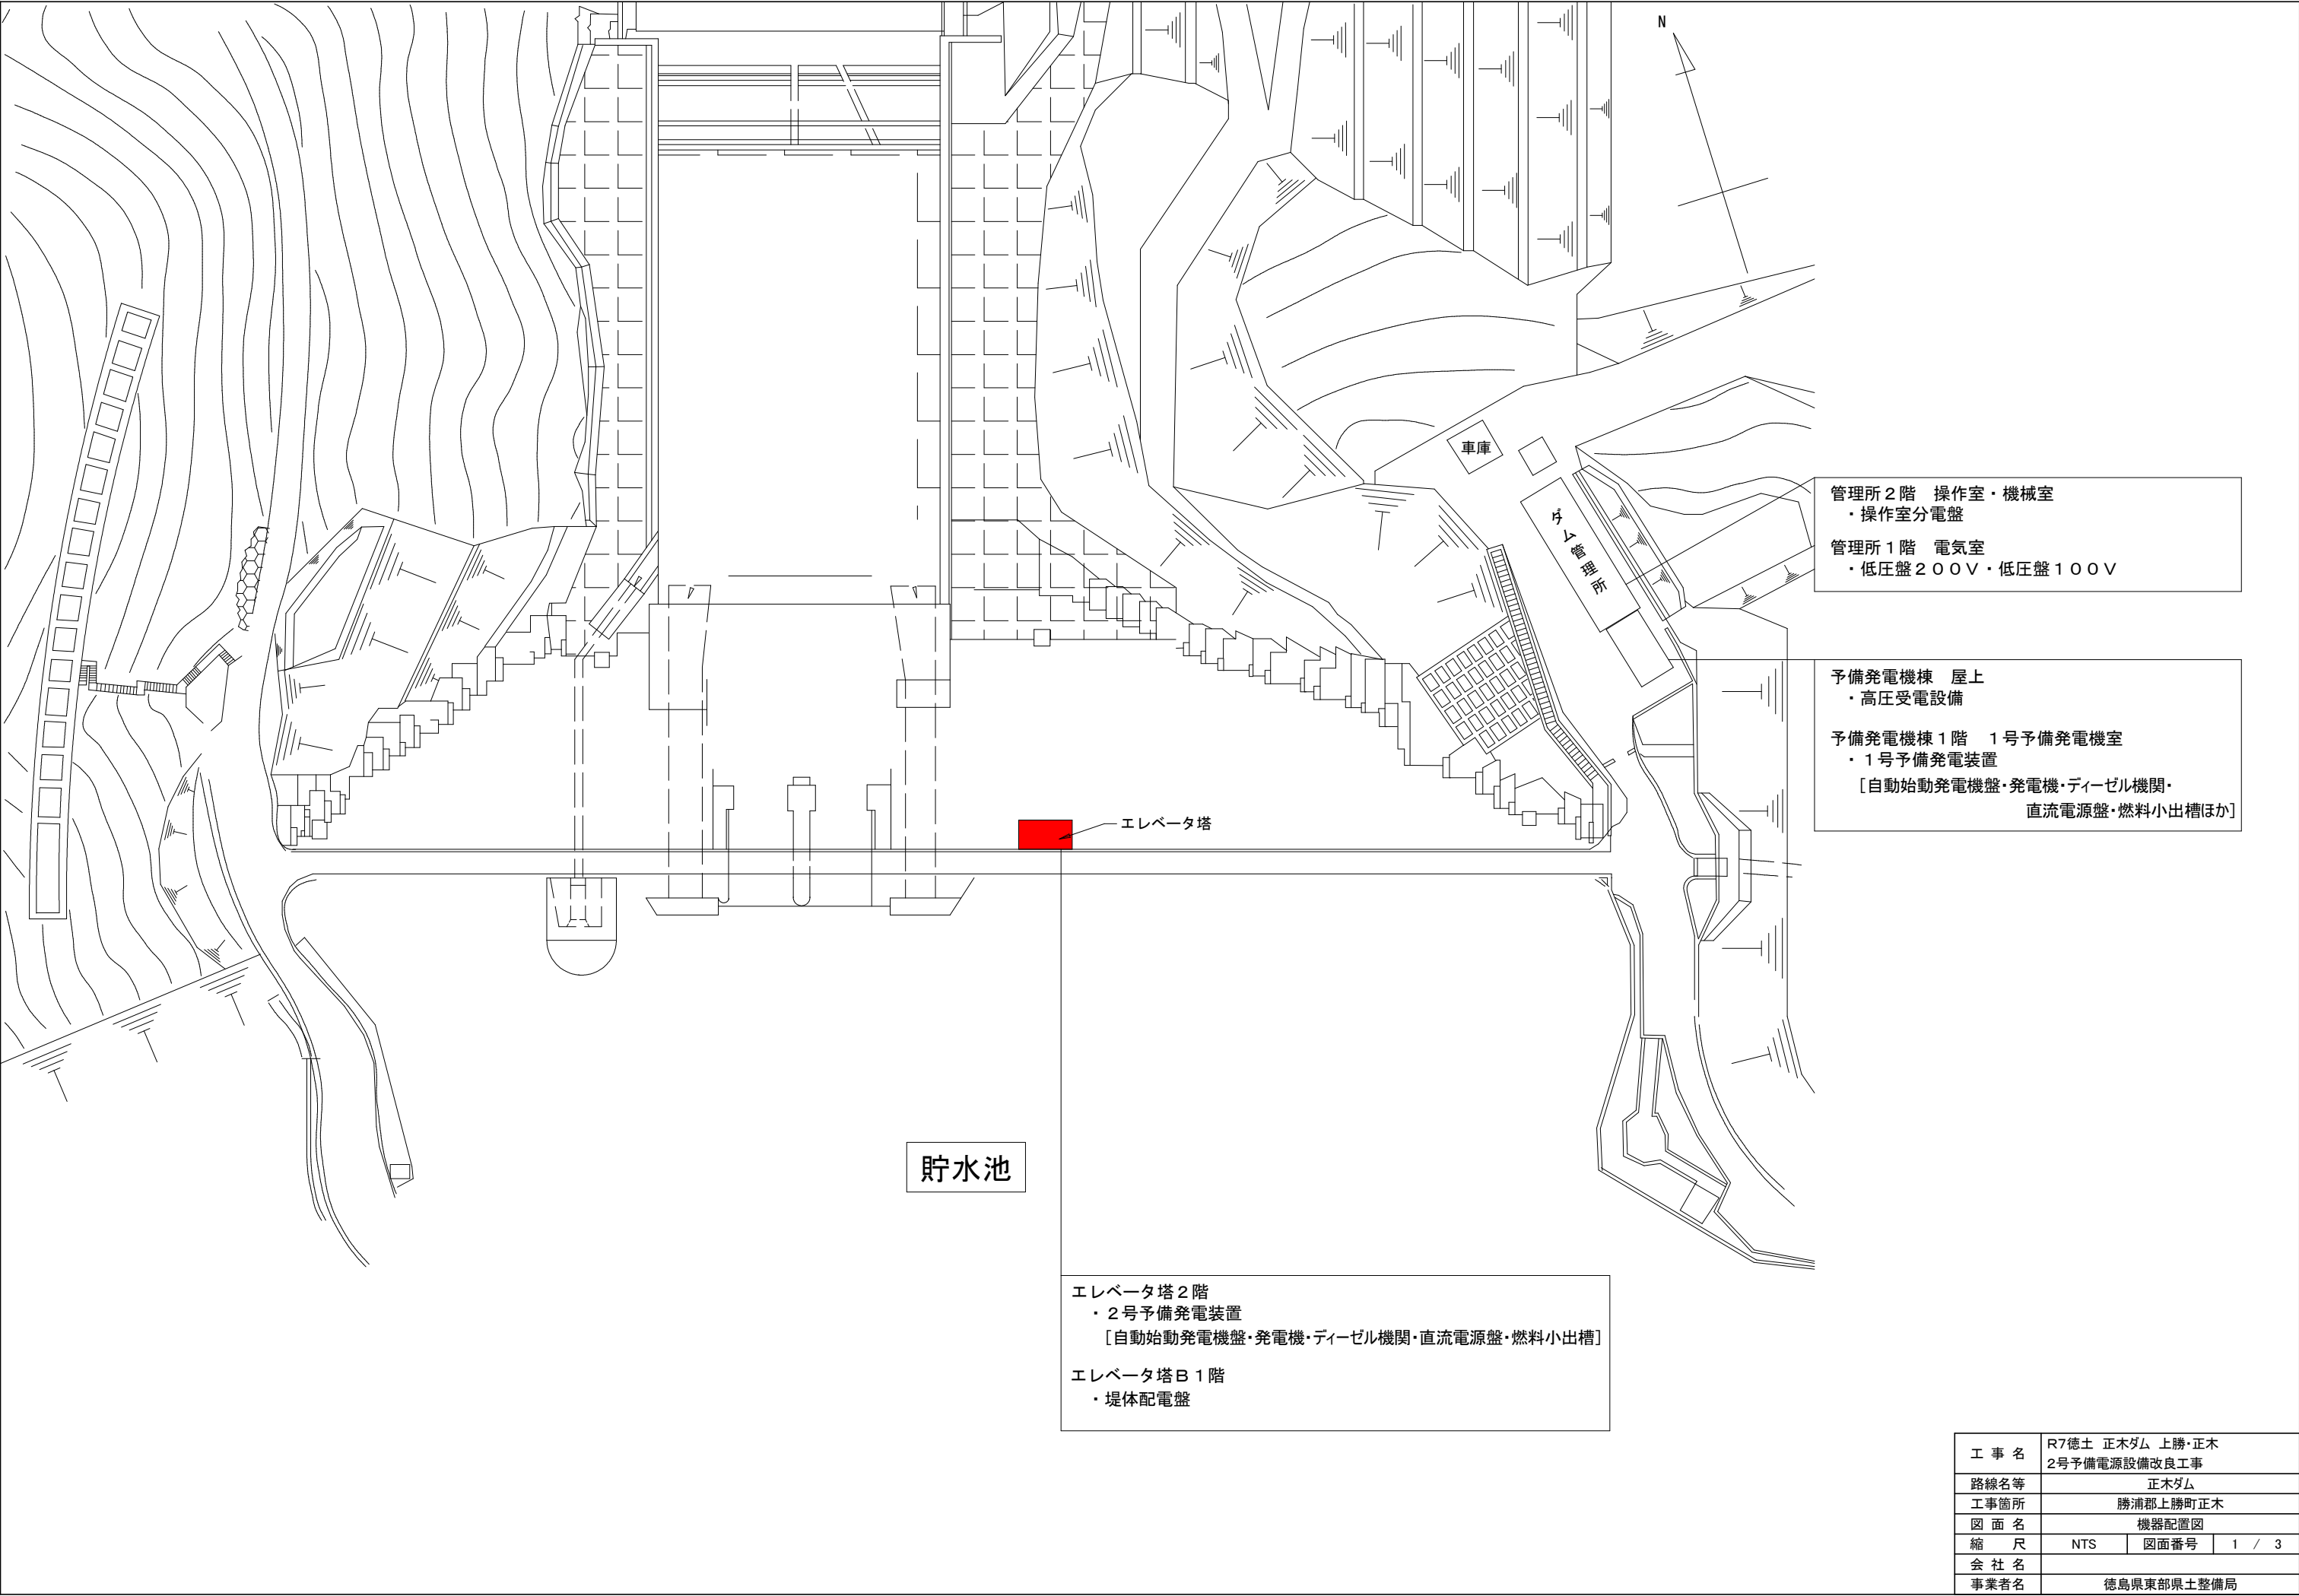

工 事 名	R7徳土 正木ダム 上勝・正木 2号予備電源設備改良工事		
路線名等	正木ダム		
工事箇所	勝浦郡上勝町正木		
図 面 名	機器配置図		
縮 尺	NTS	図面番号	1 / 3
会 社 名			
事業者名	徳島県東部県土整備局		

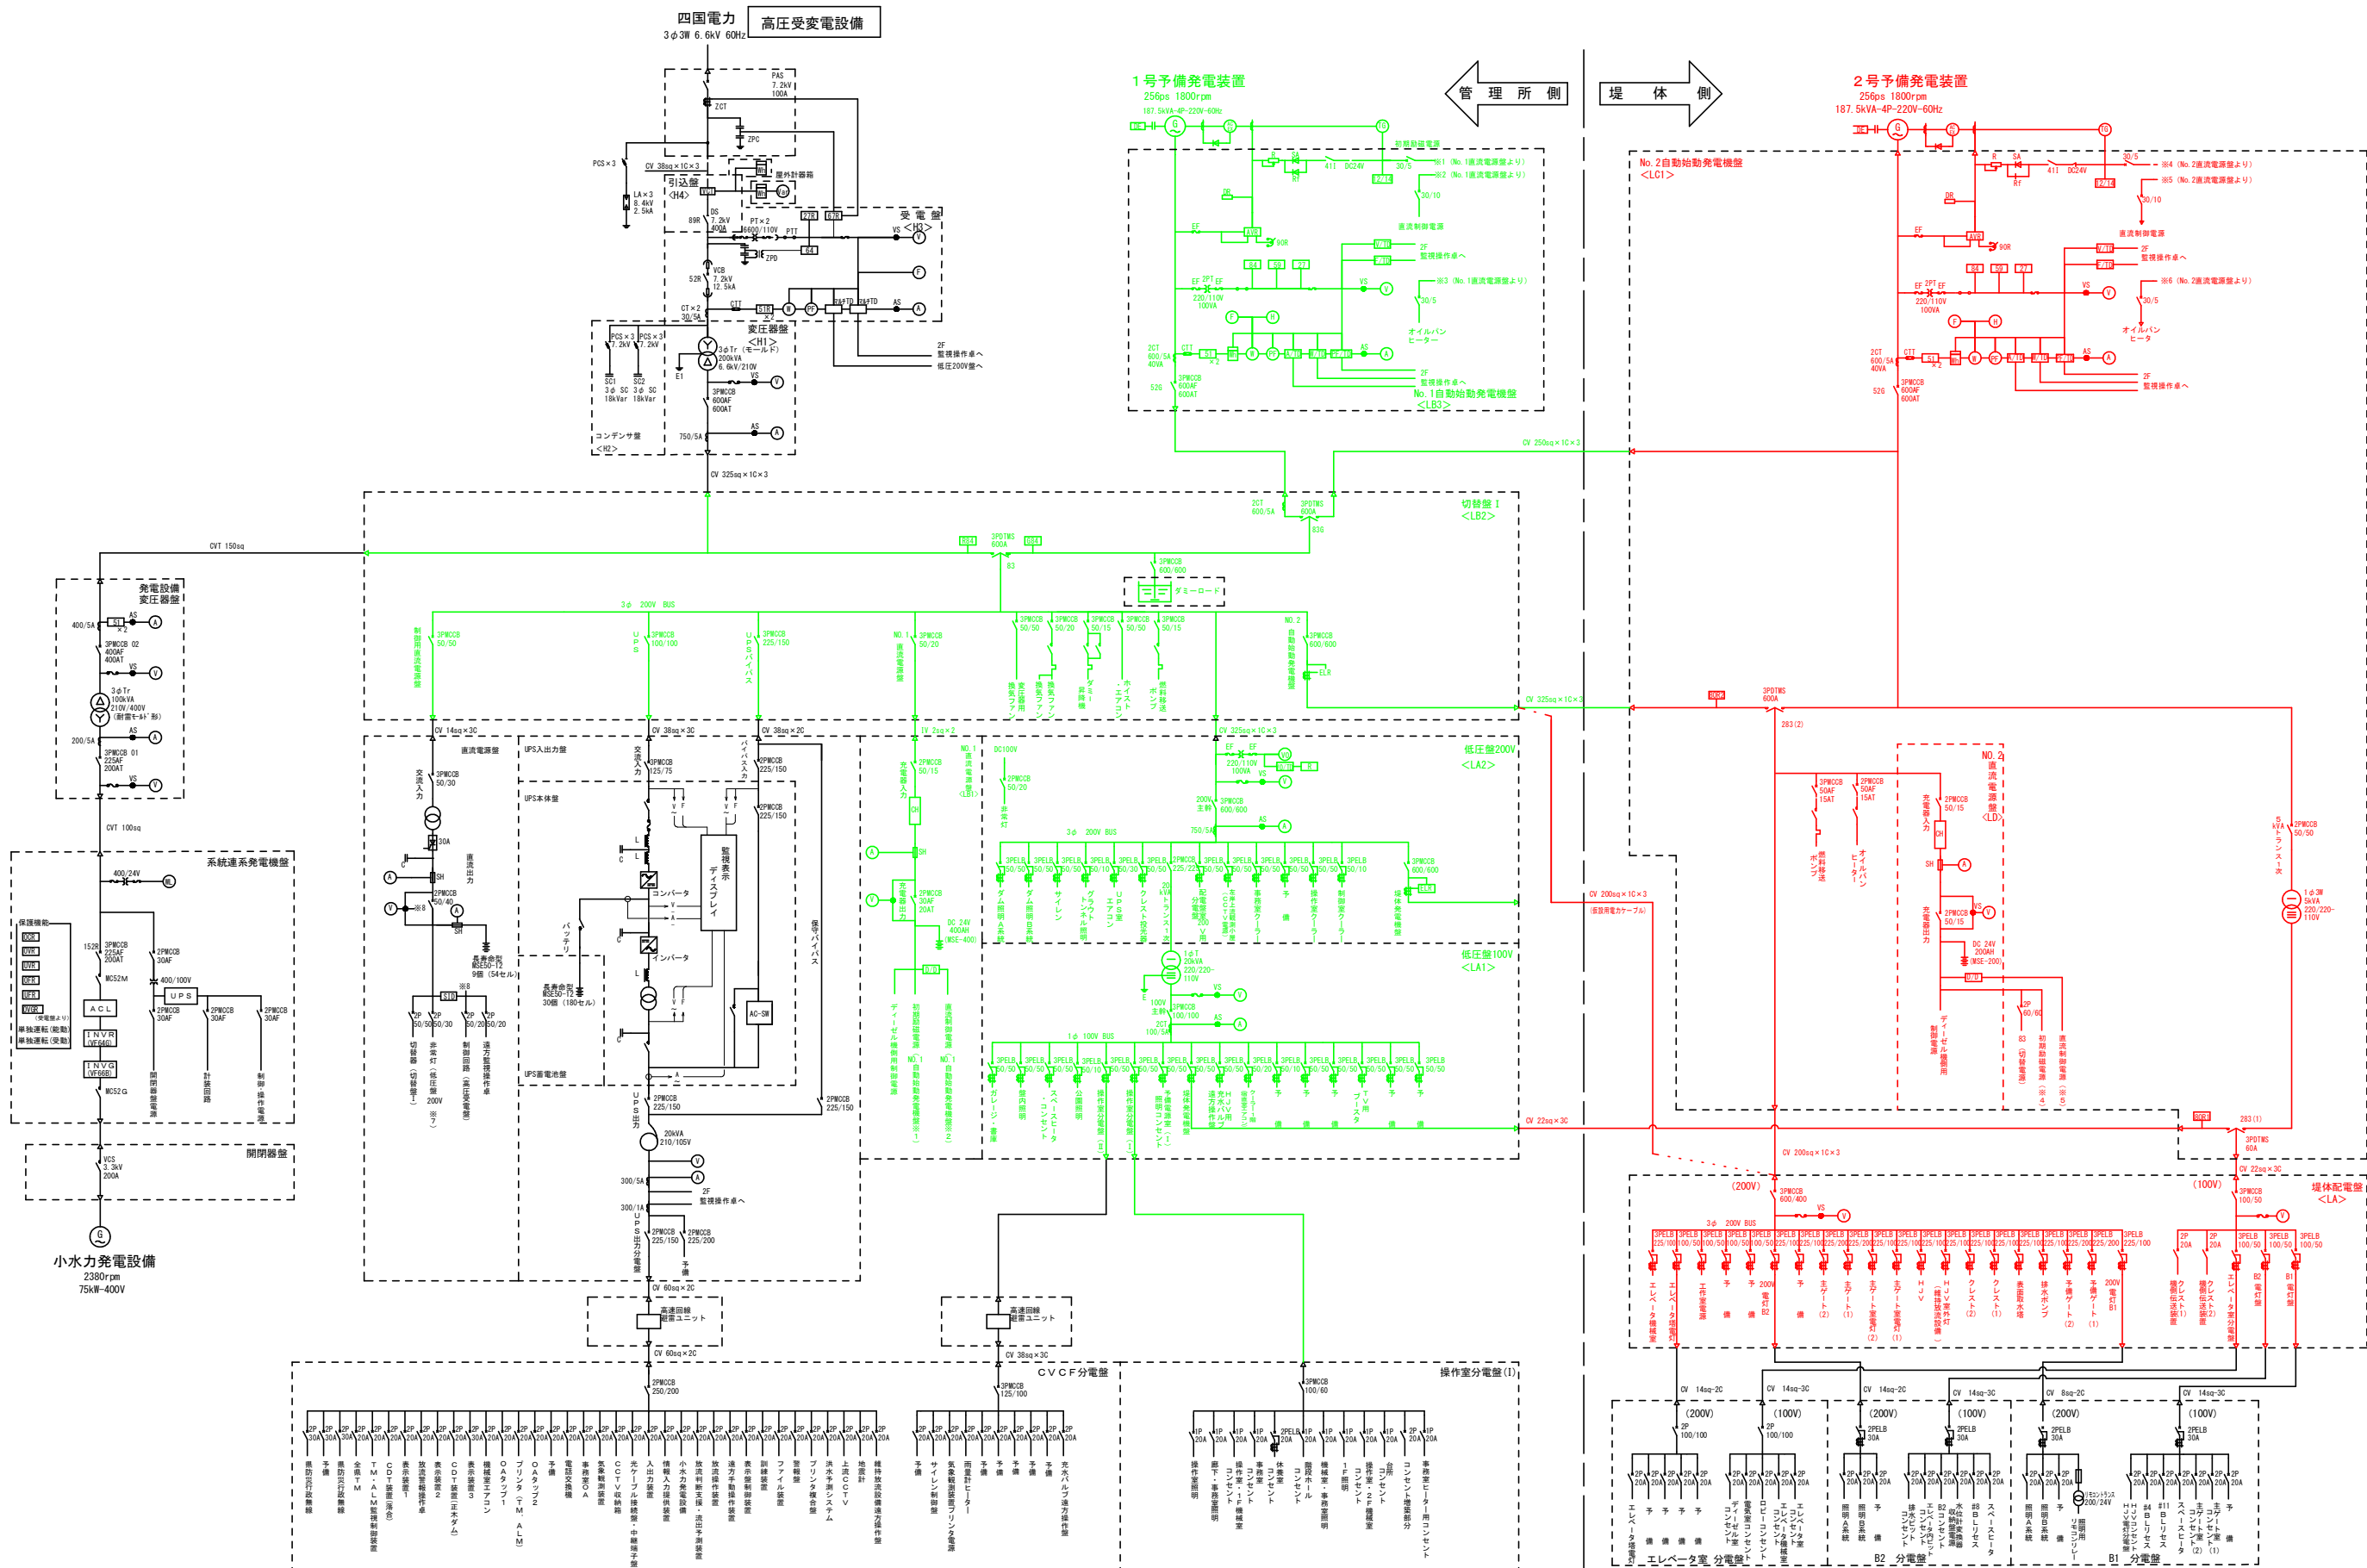


施工対象範囲


施工対象範囲外(他工事で更新中)

工 事 名	R7徳土 正木ダム 上勝・正木 2号予備電源設備改良工事		
路線名等	正木ダム		
工事箇所	勝浦郡上勝町正木		
図 面 名	正木ダム単線結線図		
縮 尺	NTS	図面番号	2 / 3
会 社 名			
事業者名	徳島県東部県土整備局		


商用—非常用（8 3） 切替フロー

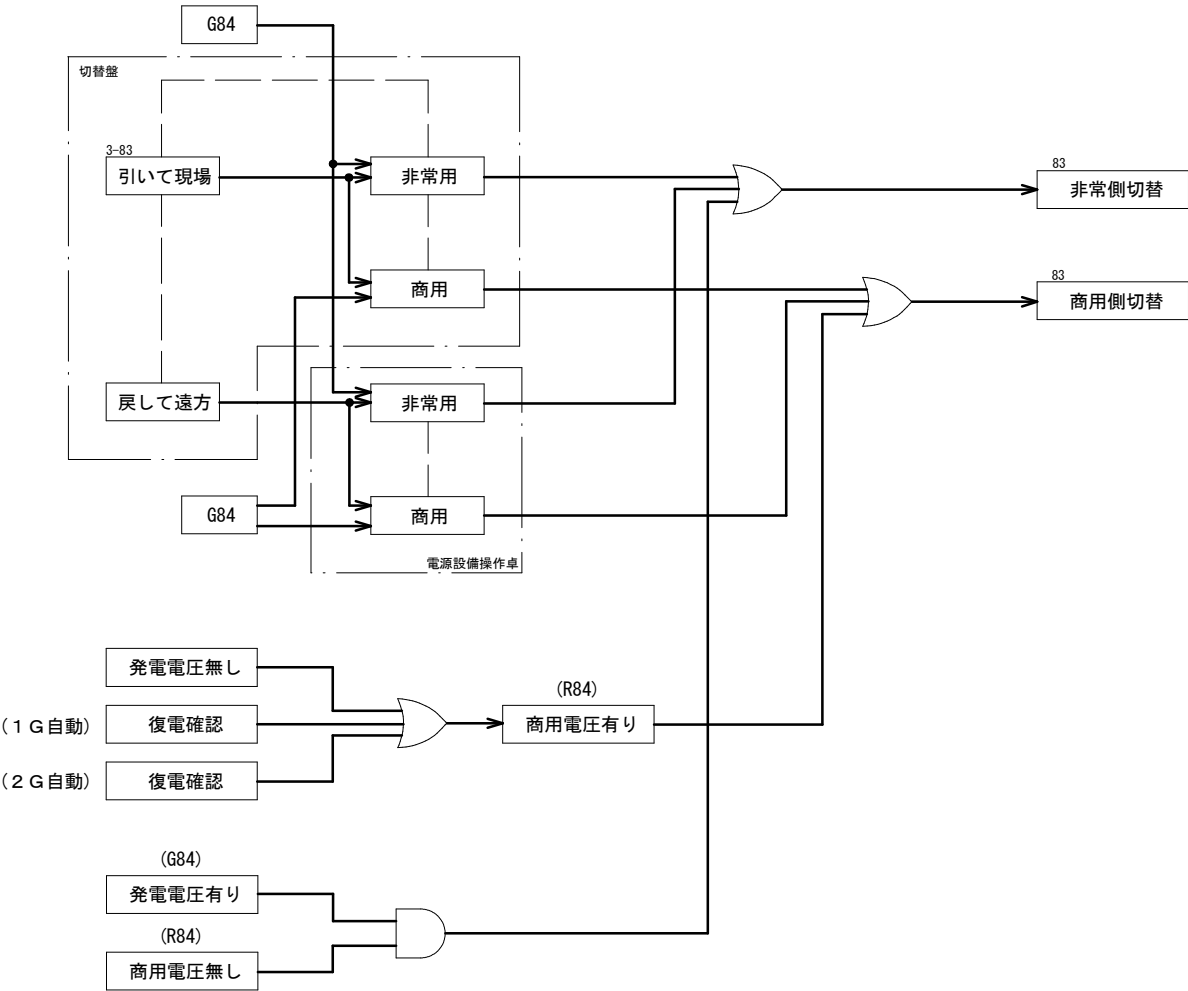


管理所—堤体（2 8 3） 切替フロー

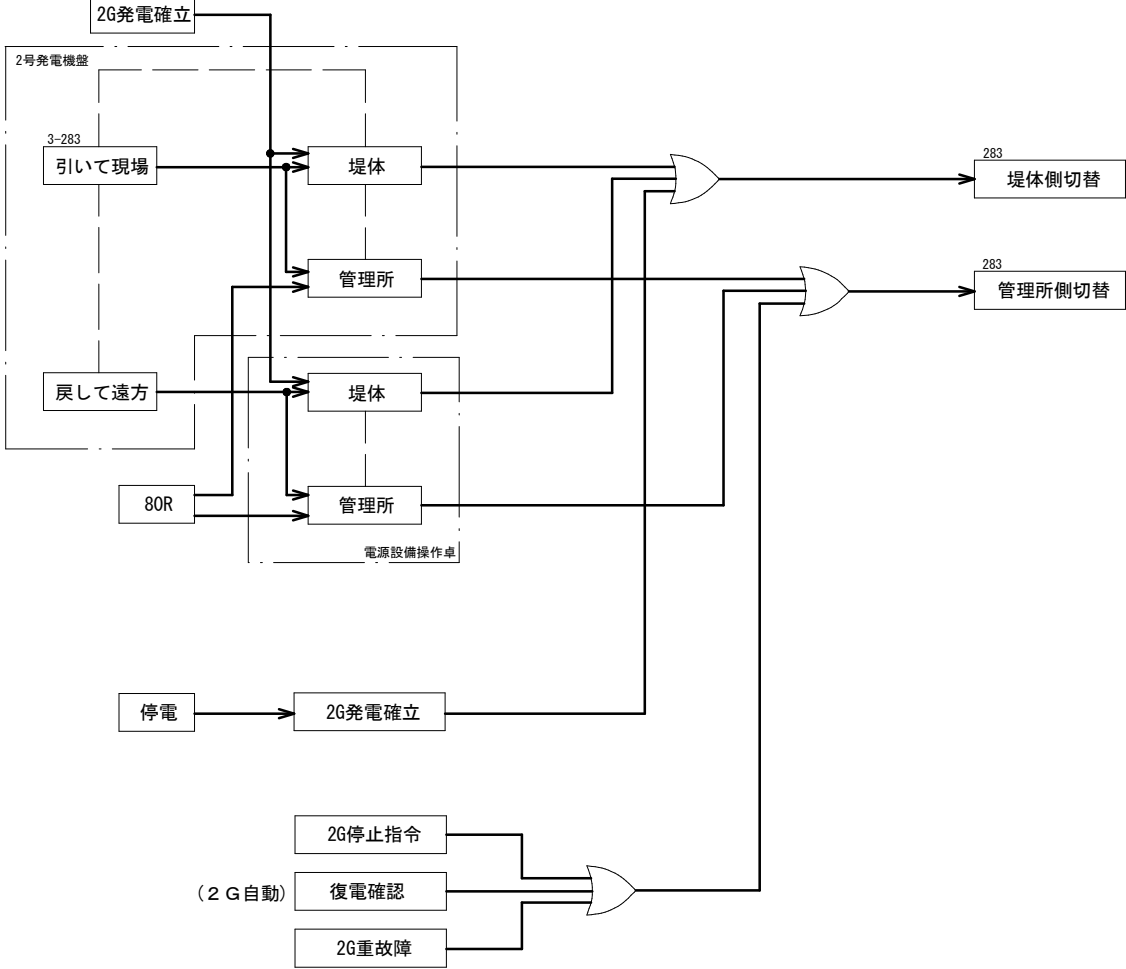

1号DG—2号DG（8 3 G） 切替フロー

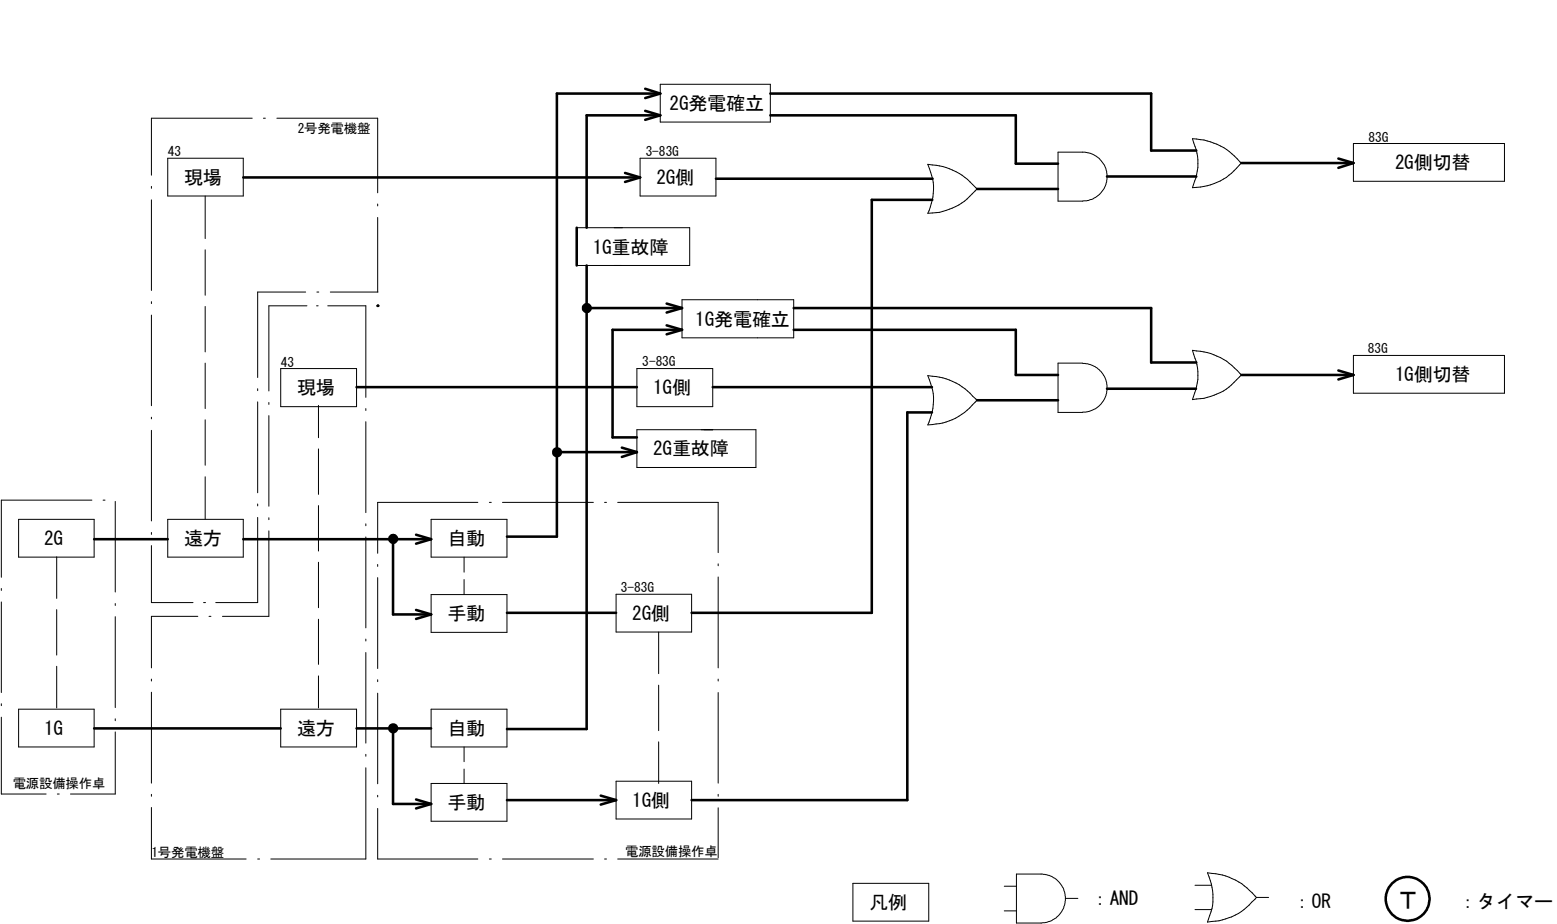

機関始動・停止フロー

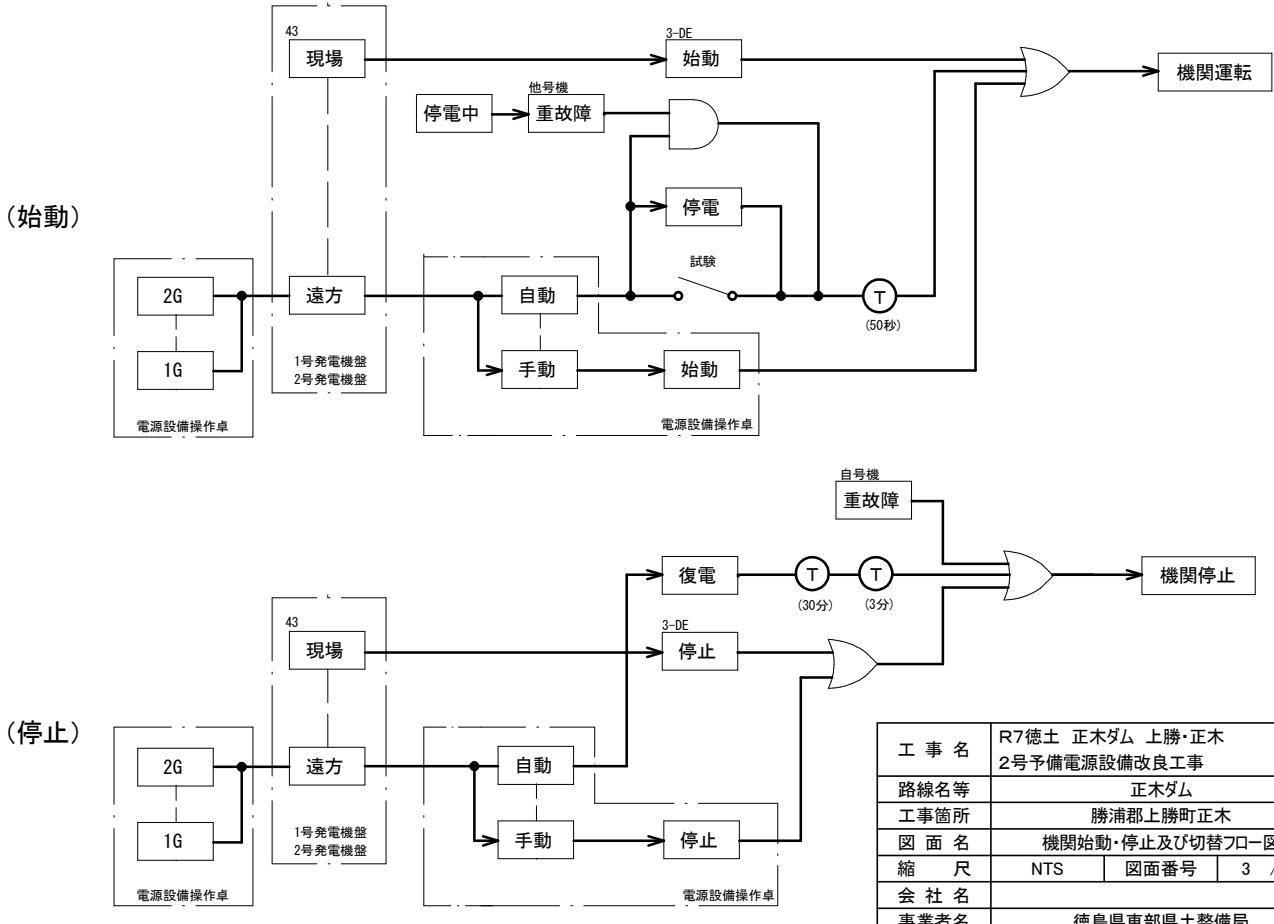

工 事 名	R7徳土 正木ダム 上勝・正木		
路線名等	正木ダム		
工事箇所	勝浦郡上勝町正木		
図 面 名	機関始動・停止及び切替フロー図		
縮 尺	NTS	図面番号	3 / 3
会 社 名			
事業者名	徳島県東部県土整備局		