


平面図 S=1:500

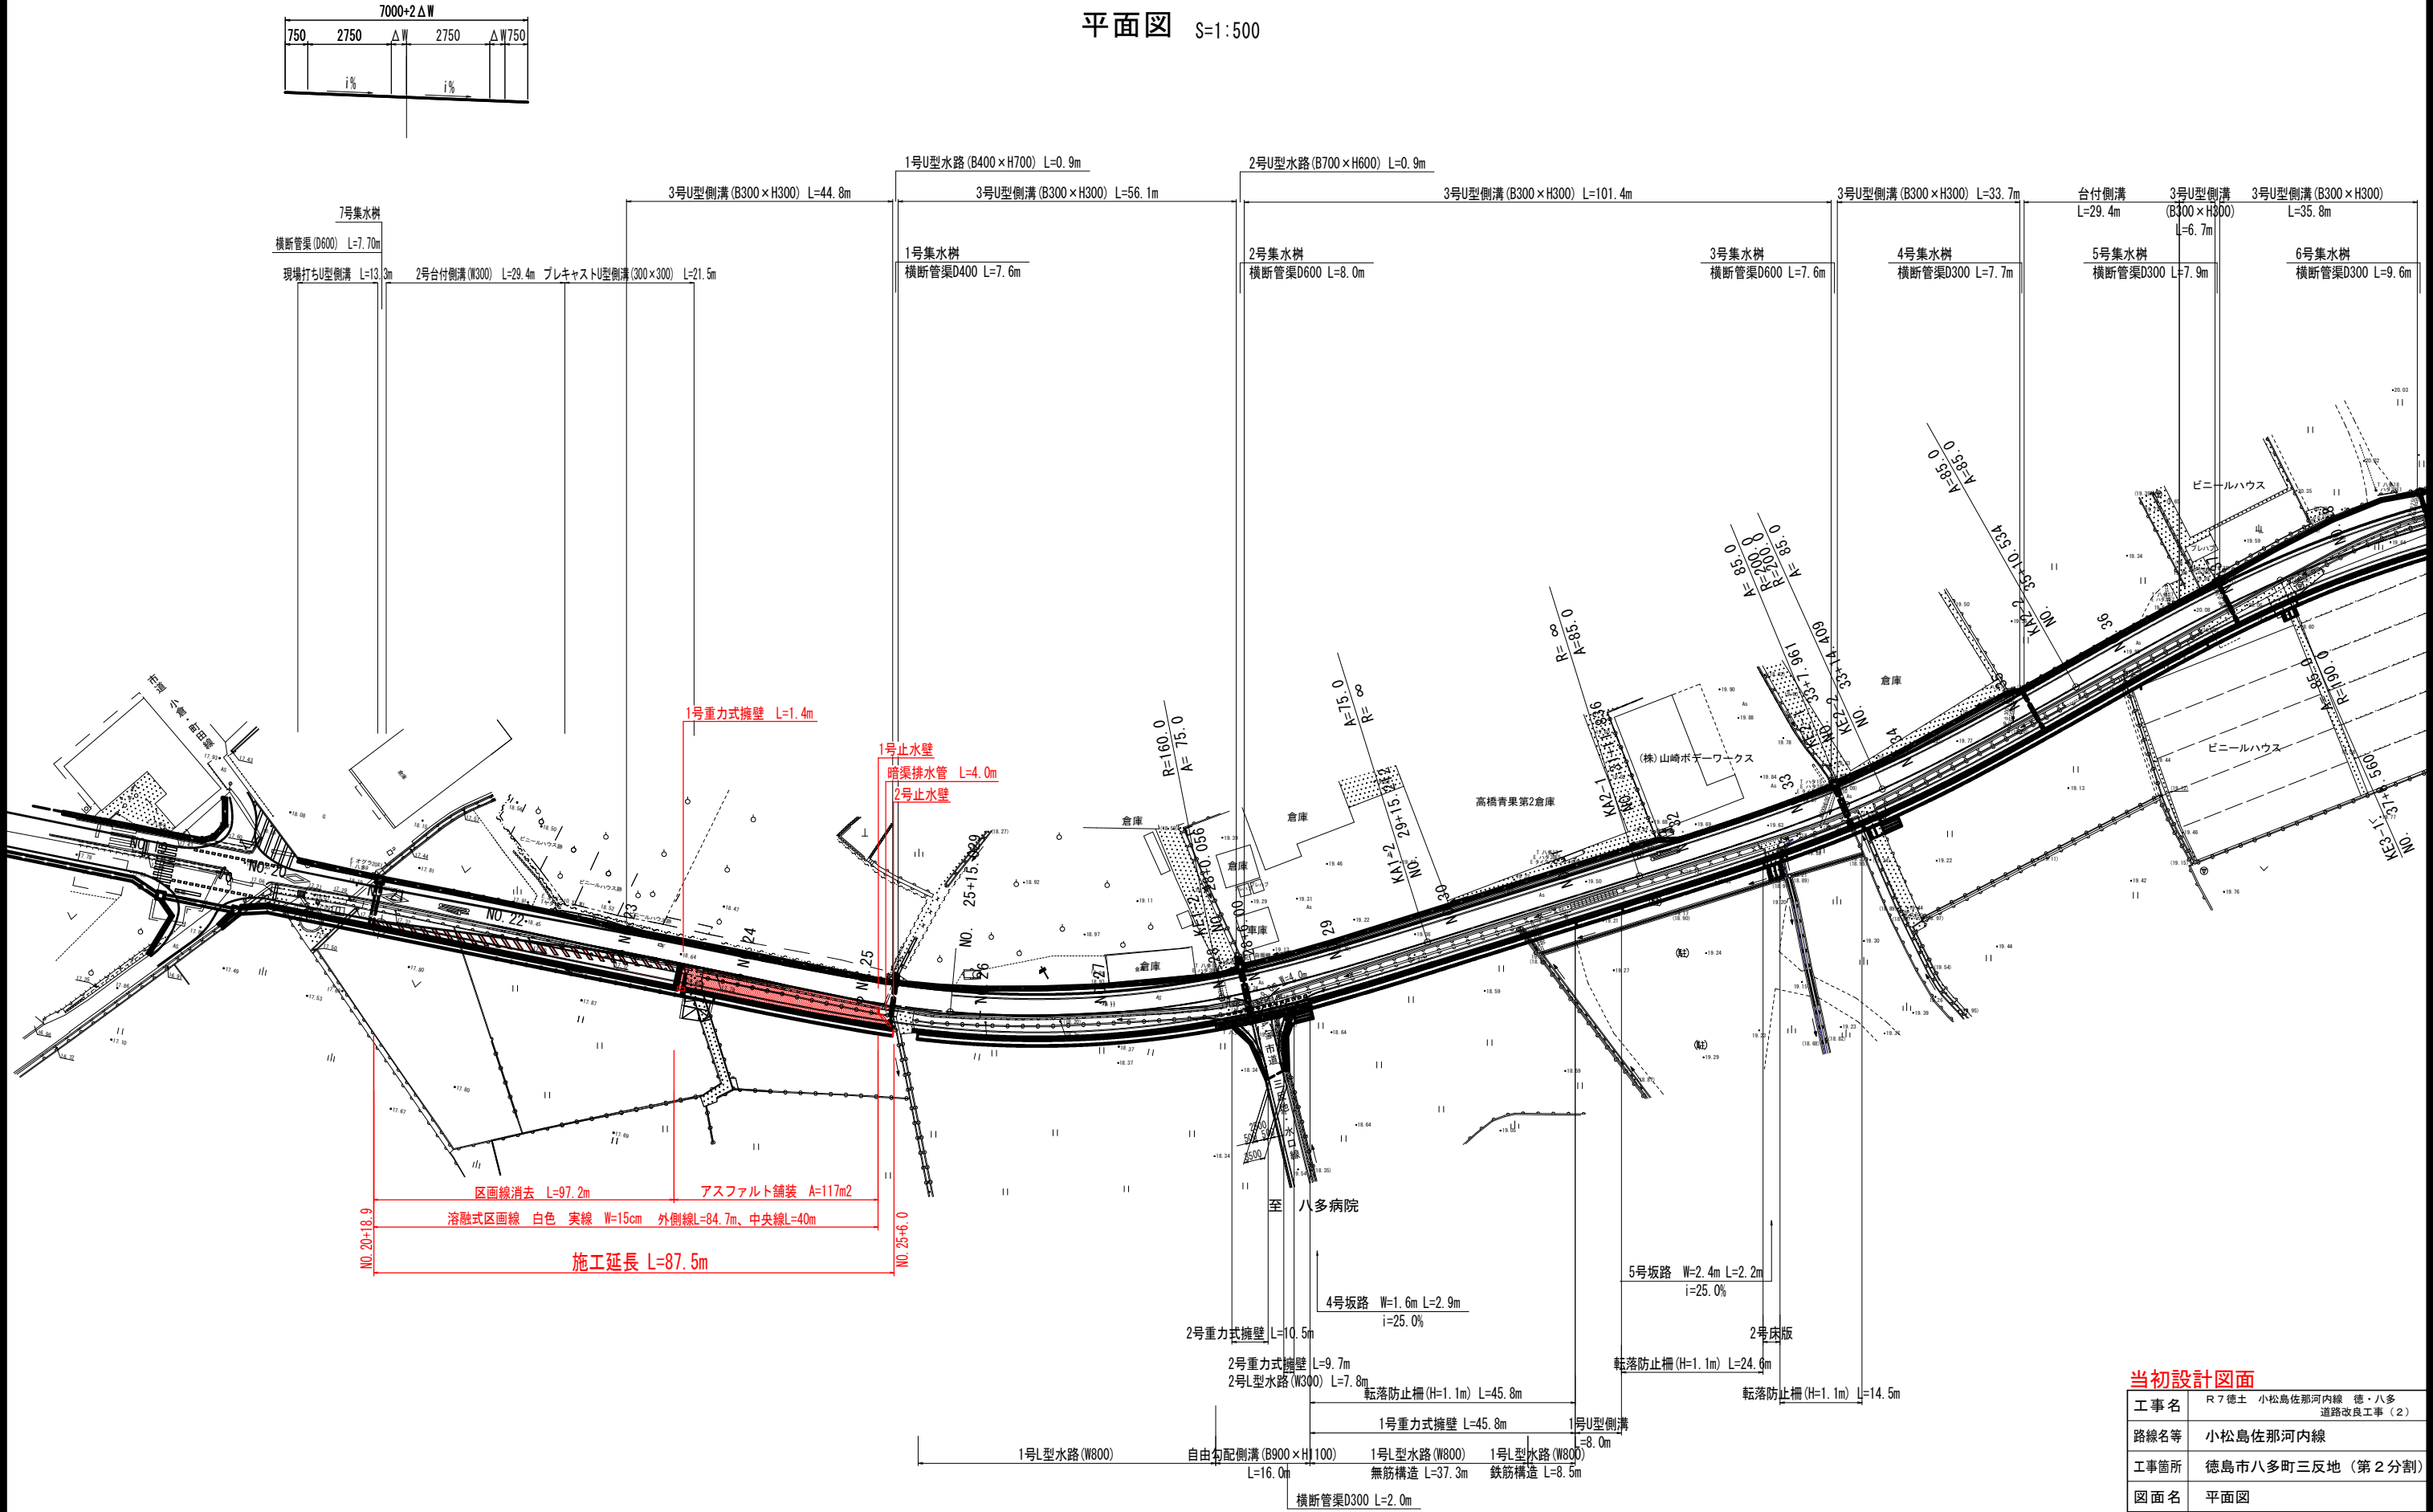


当初設計図面

工事名	R 7 徳士 小松島佐那河内線 徳・八多 道路改良工事 (2)		
路線名等	小松島佐那河内線		
工事箇所	徳島市八多町三反地 (第 2 分割)		
図面名	平面図		
縮 尺	S=1:500	図面番号	1 / 4
会社名			
事業者名	徳島県東部県土整備局 (徳島)		

縦断面図


VS=1:100
HS=1:500

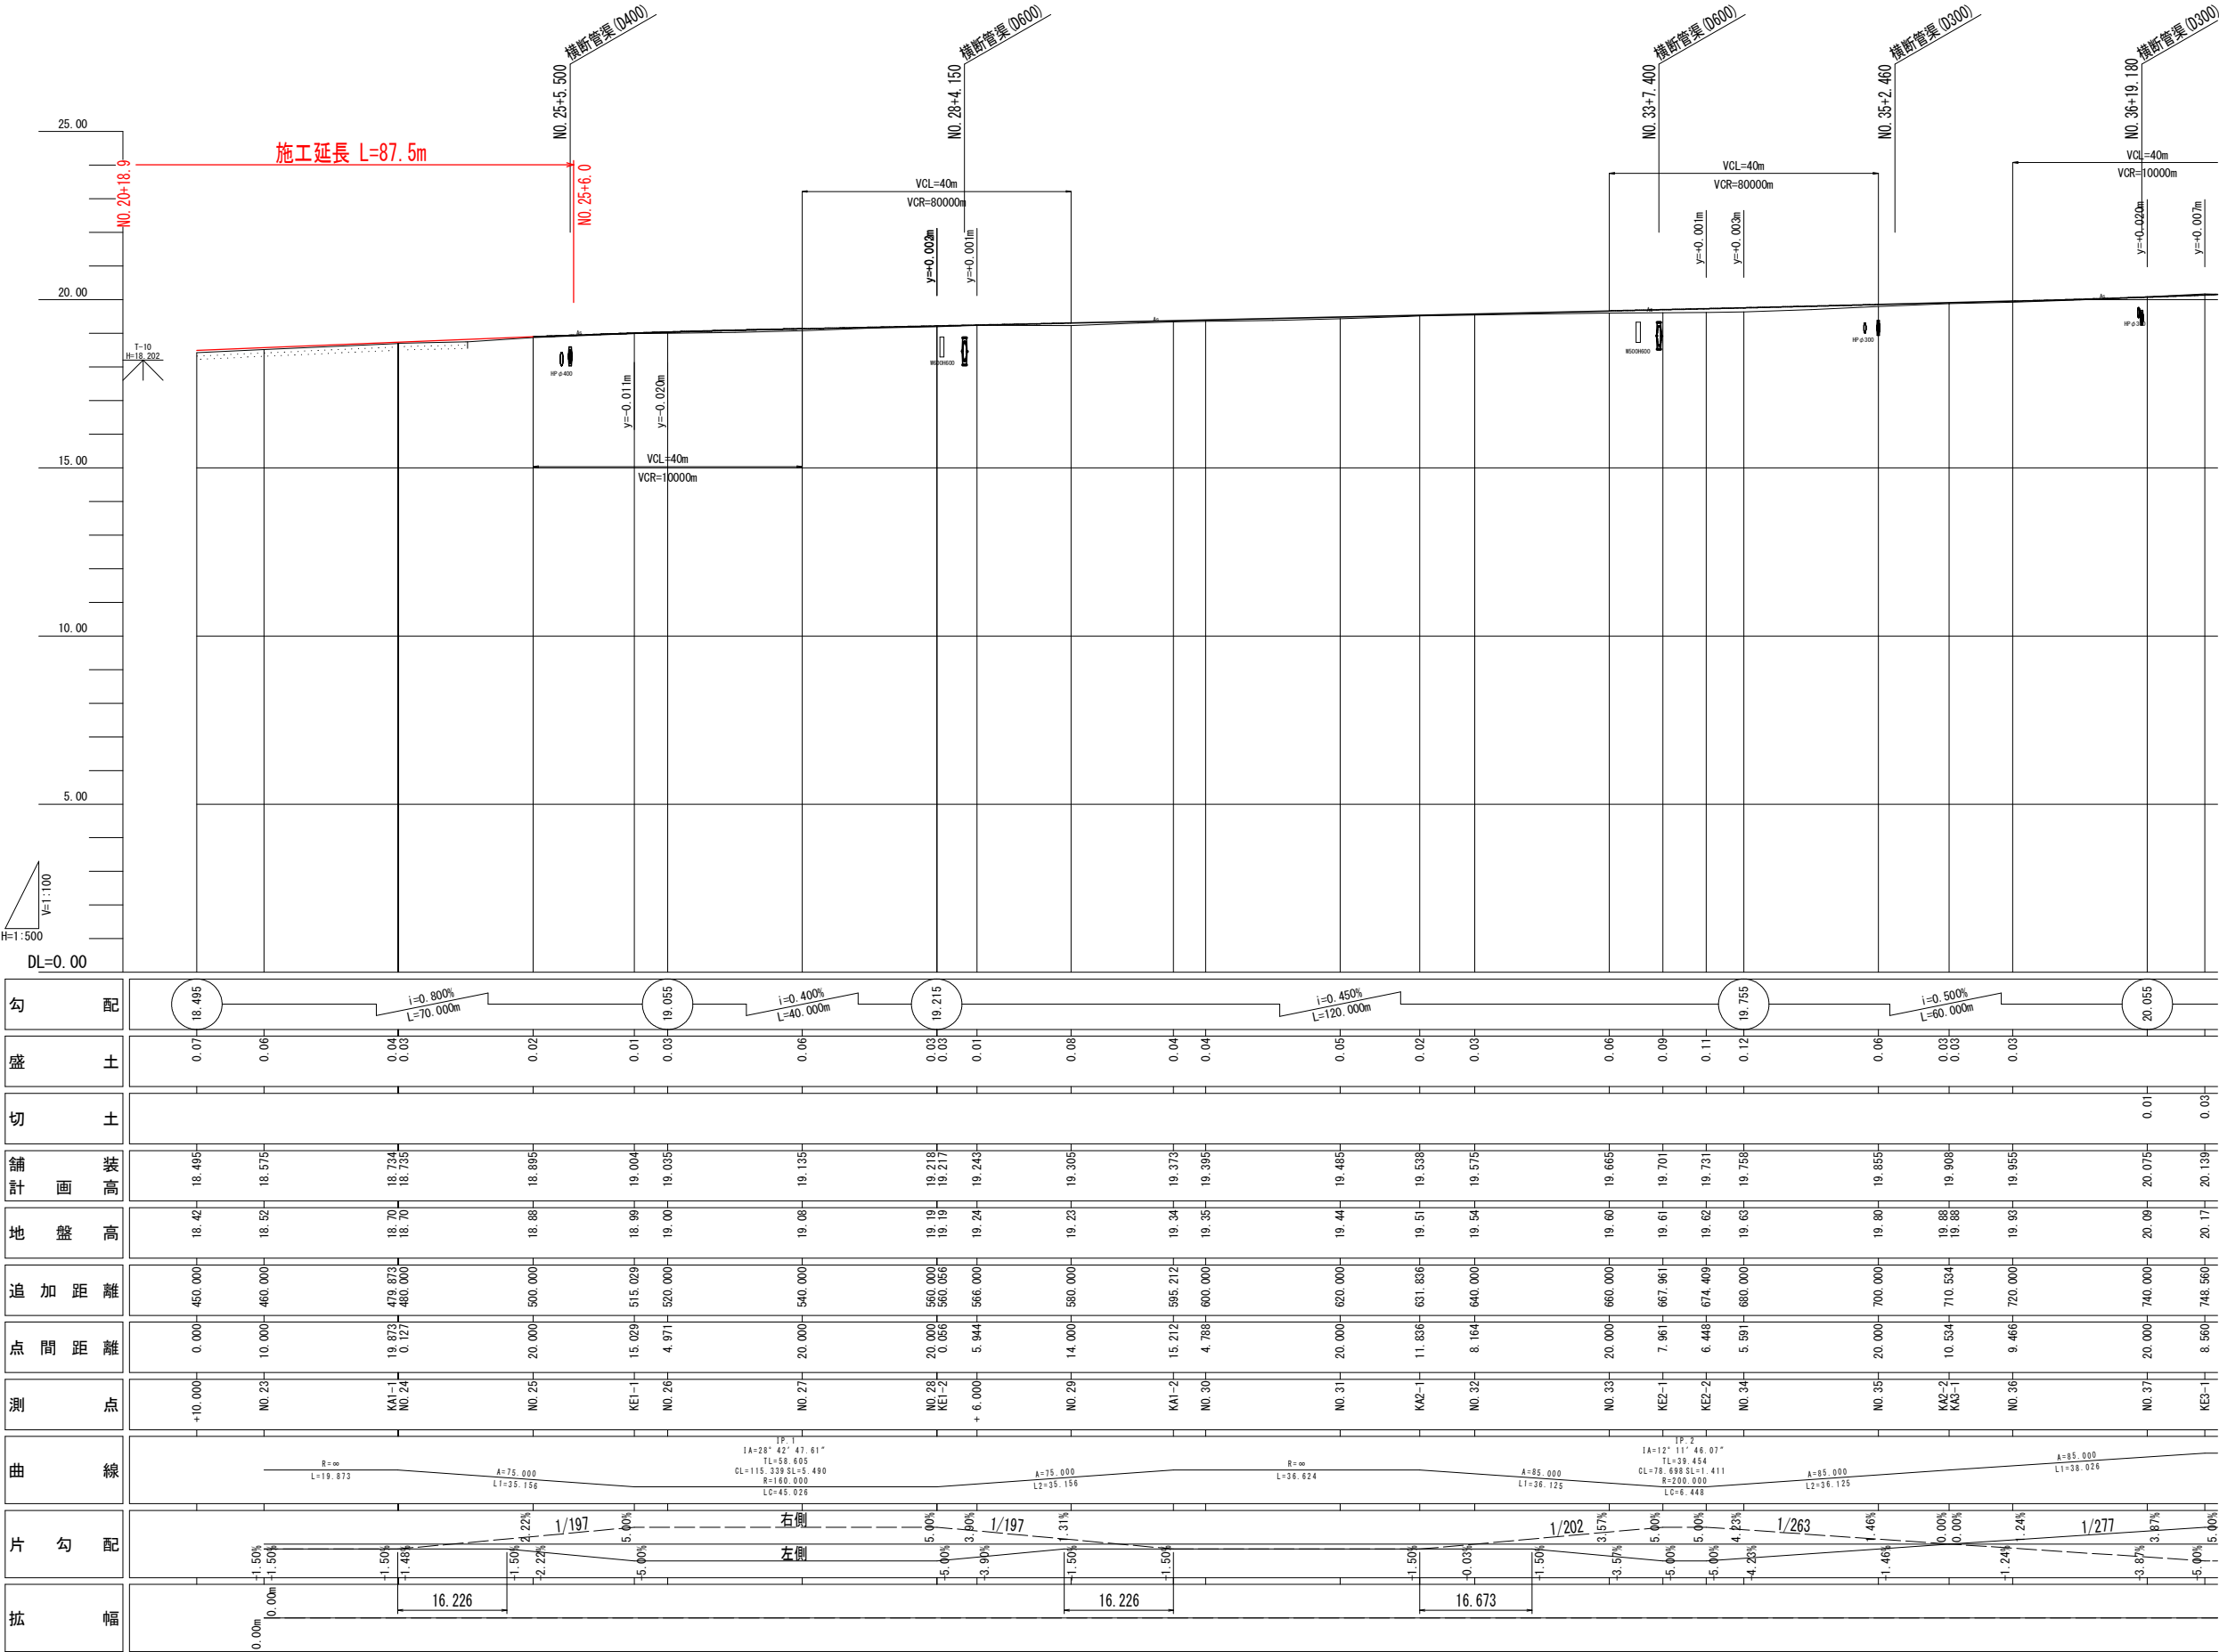

当初設計図面

工事名	R 7 徳土 小松島佐那河内線 徳・八多 道路改良工事 (2)		
路線名等	小松島佐那河内線		
工事箇所	徳島市八多町三反地 (第 2 分割)		
図面名	縦断面図		
縮 尺	図示	図面番号	2 / 4
会社名			
事業者名	徳島県東部県土整備局 (徳島)		

横断図

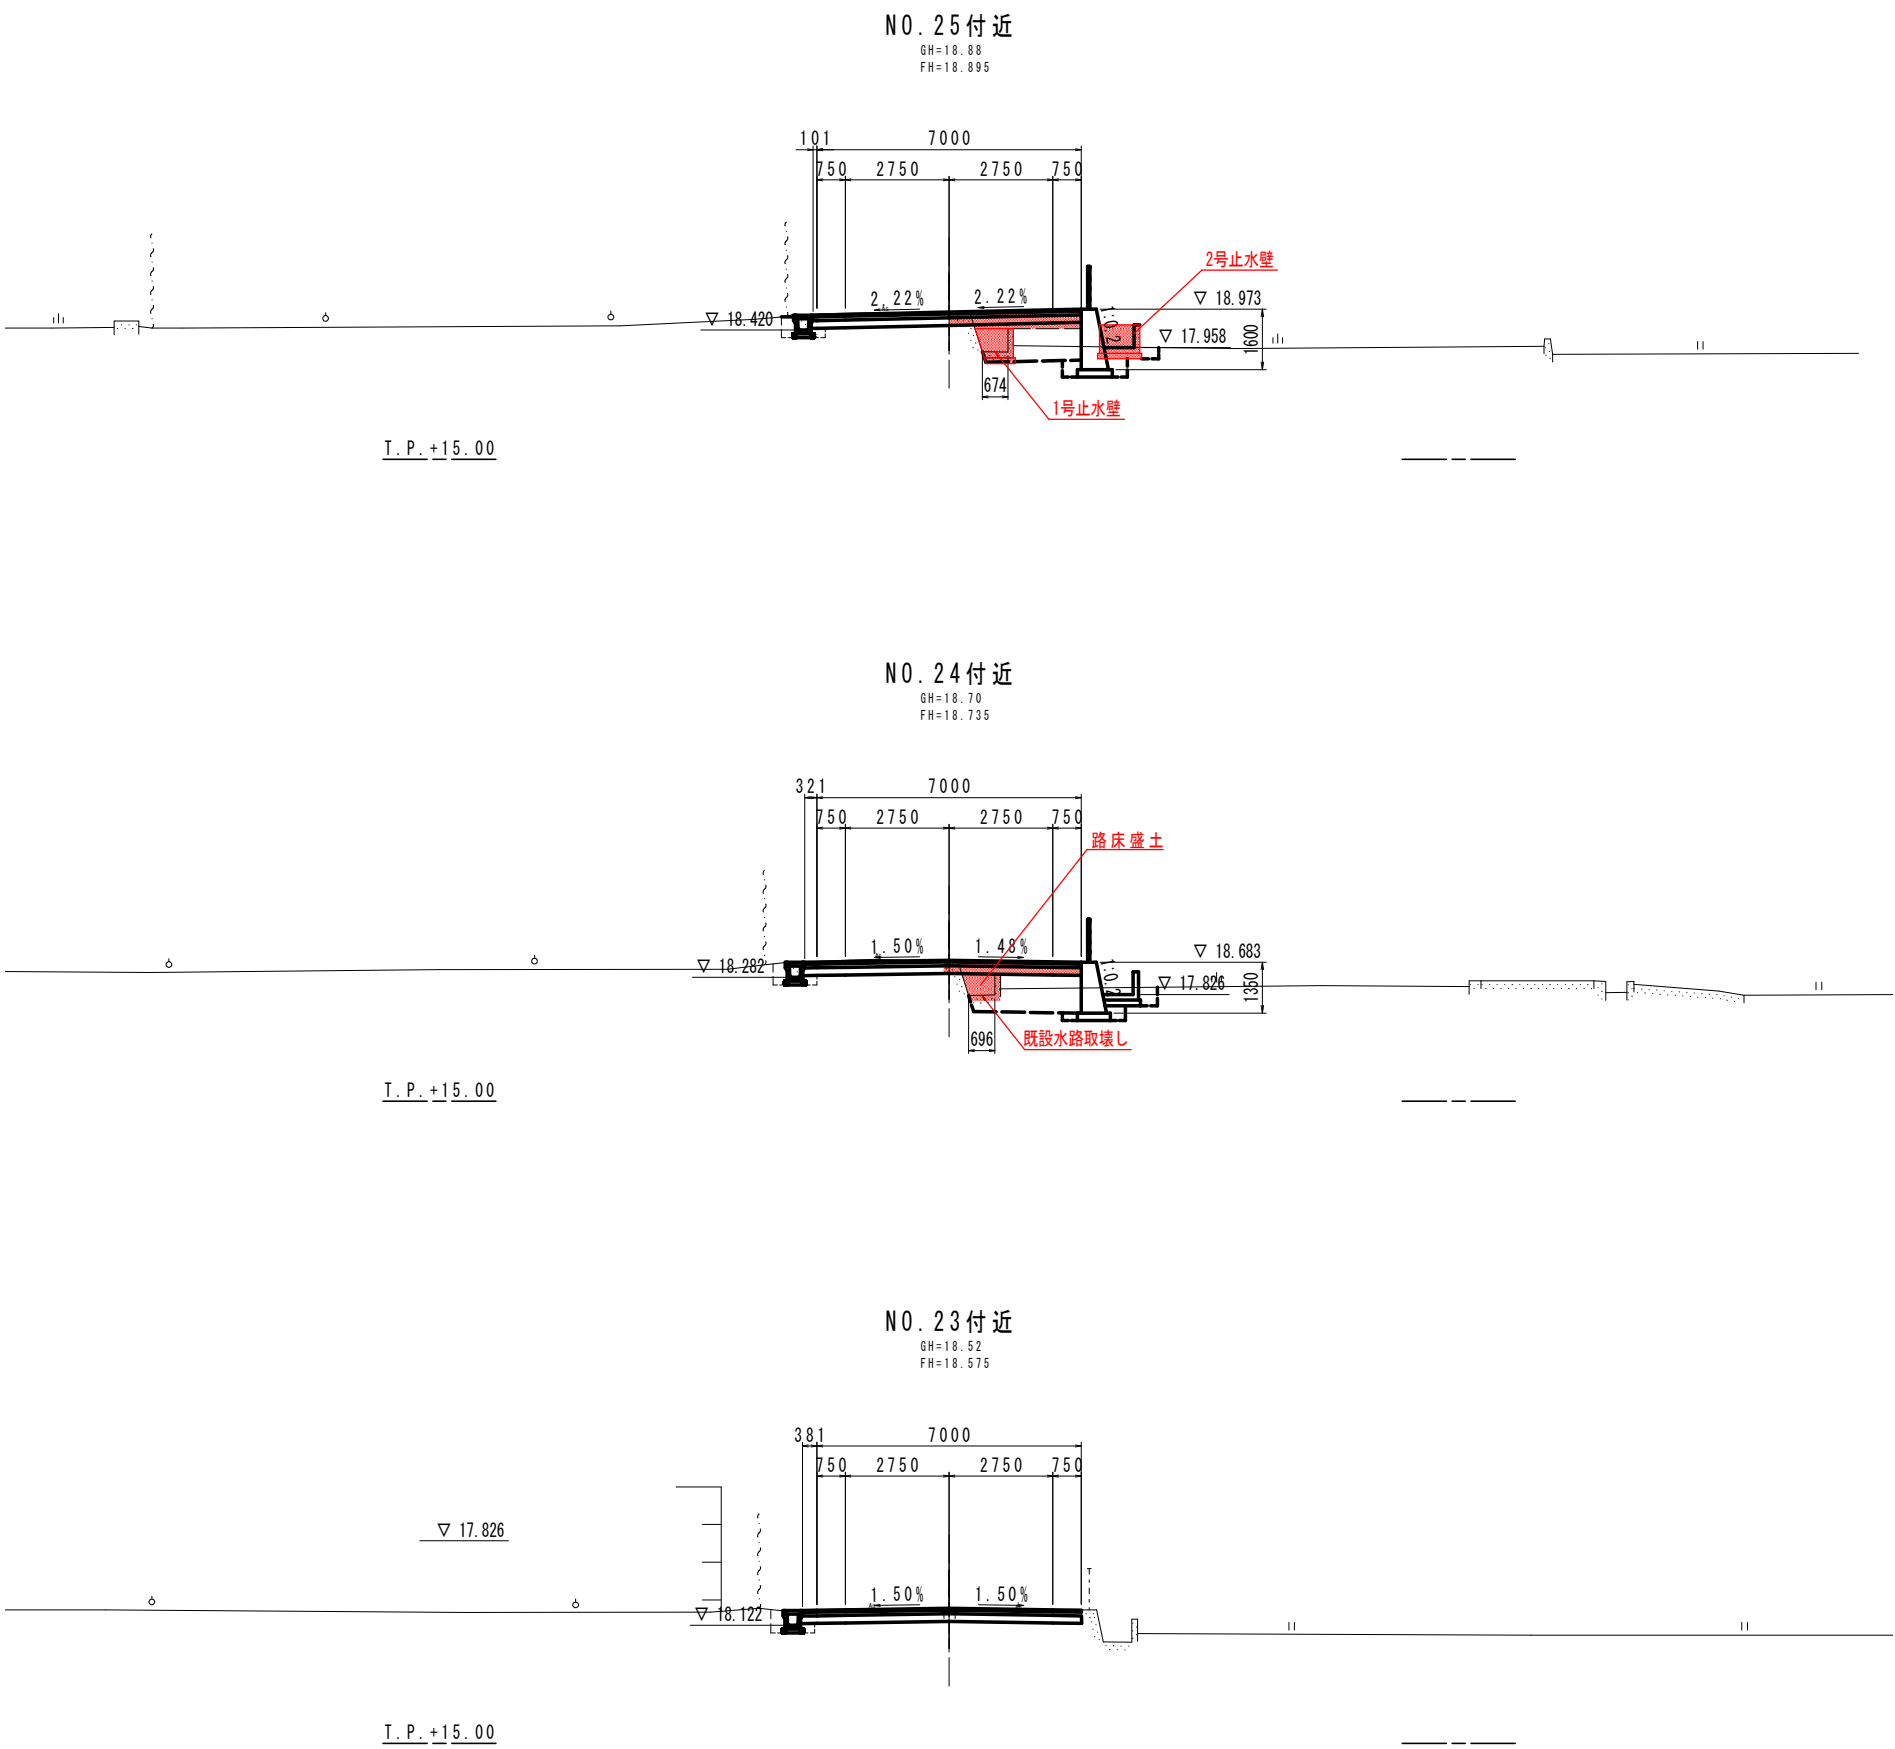


舗装構成

県道 車道舗装

交通量区分	N4	(100台/日・方向以上250台/日・方向未満)
信頼度	90%	設計期間 10年 設計CBR $\geq$ 12
置換土は、	・区域	現況道路敷以外の軟弱地盤区域
	・材質	CBR値 $\geq$ 20 の良質土
	・層厚	路床厚 1.0m とする

表 層：再生密粒度As混合物 t=5cm

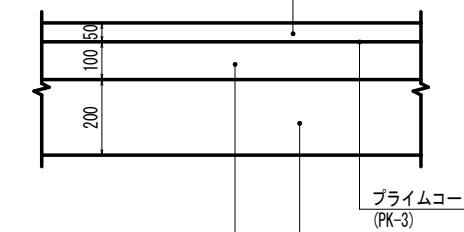

上層路盤：再生粒度調整碎石(RM-30) t=10cm

下層路盤：再生クラッシャーラン(RC-40) t=20cm


当初設計図面

工事名	R7徳土 小松島佐那河内線 徳・八多 道路改良工事(2)		
路線名等	小松島佐那河内線		
工事箇所	徳島市八多町三反地(第2分割)		
図面名	横断図		
縮 尺	S=1:100	図面番号	3 / 4
会社名			
事業者名	徳島県東部県土整備局(徳島)		


擁壁展開図

展開図

<N0. 23+10.0~N0. 47+14.0付近：右側>

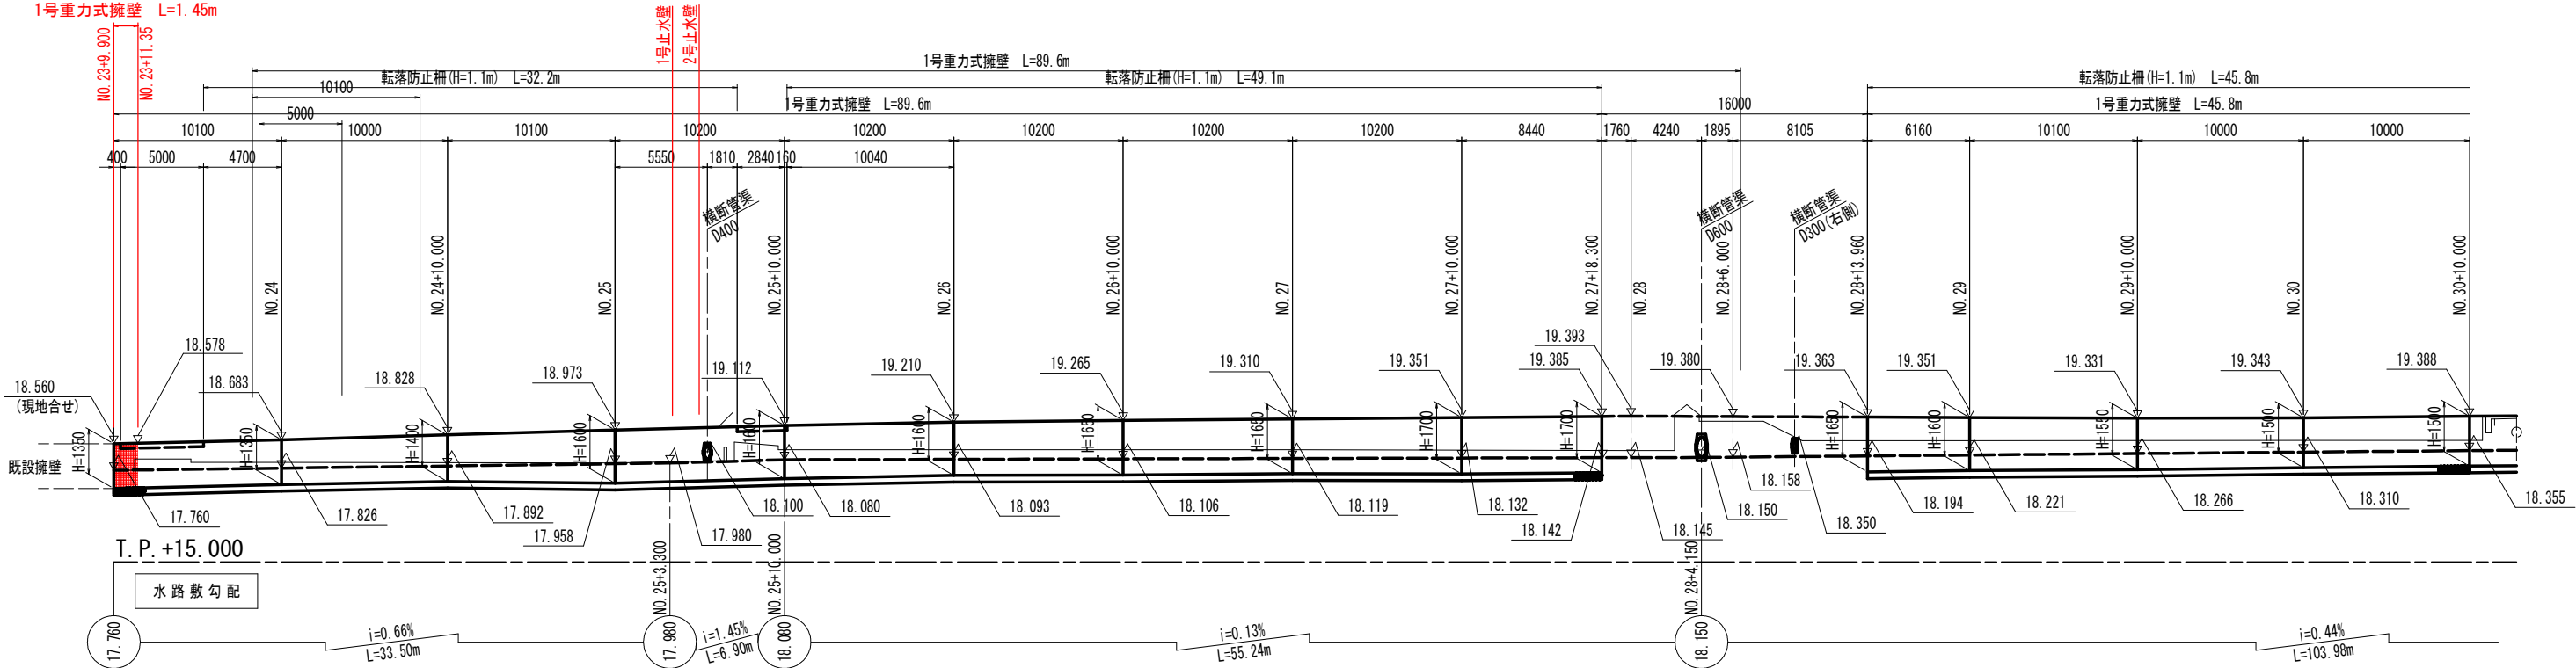


1号重力式擁壁 S=1:20

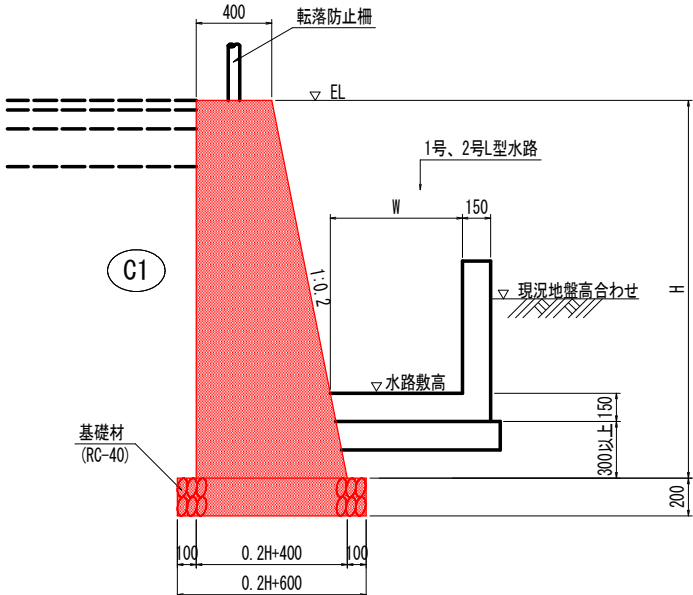


(1.0m当たり)		
名 称	数 量	
コンクリート	$0.1H^2 + 0.400H$	m ³
型 枠	$2.020H$	m ²
基礎材	$0.2H + 0.600$	m ²

1号止水壁 S=1:20

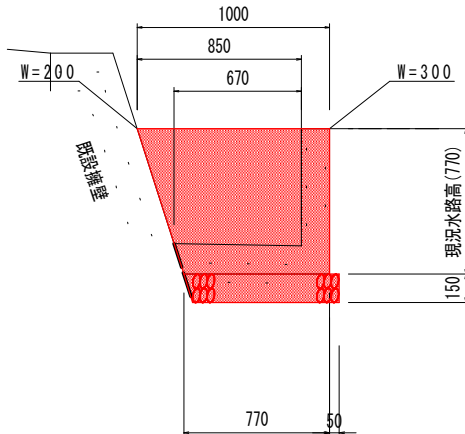

2号止水壁 S=1:20

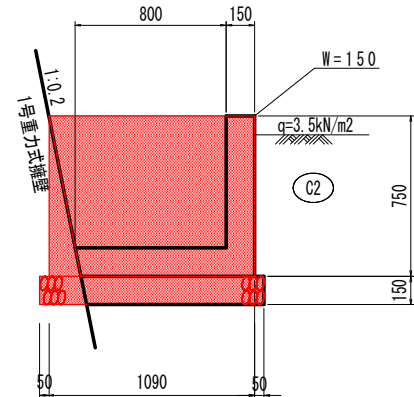

当初設計図面

工事名	R7 徳土 小松島佐那河内線 徳・八多 道路改良工事（2）		
路線名等	小松島佐那河内線		
工事箇所	徳島市八多町三反地（第2分割）		
図面名	擁壁展開図		
縮 尺	図示	図面番号	4 / 4
会社名			
事業者名	徳島県東部県土整備局（徳島）		