


位置図

工事名：R7徳土 小松島佐那河内線 徳・八多 道路改良工事（2）

施工箇所：徳島市八多町三反地（第2分割）

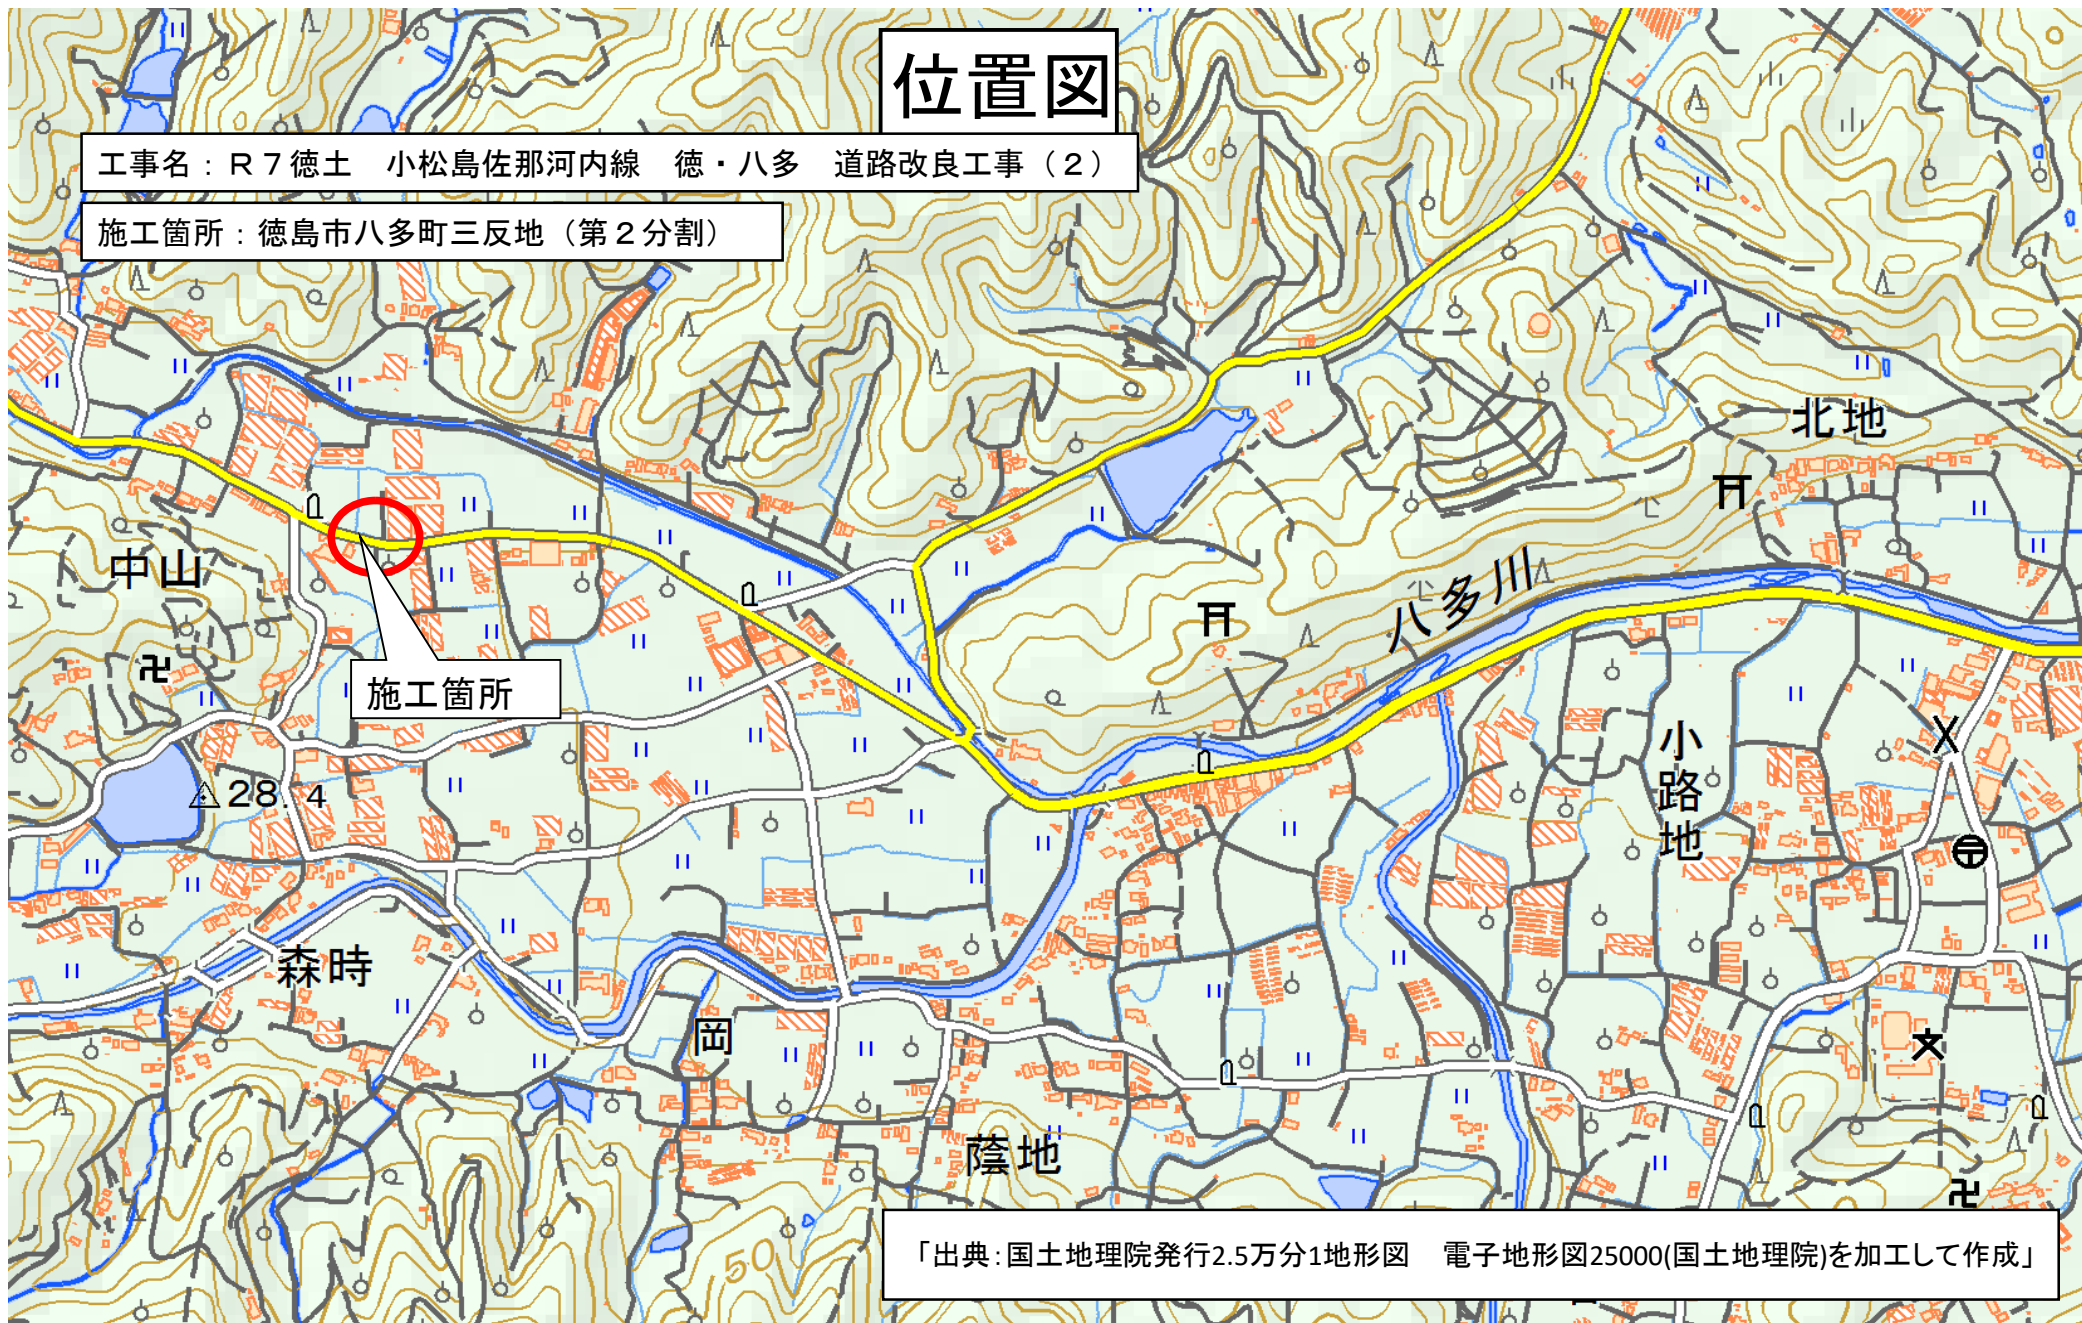

「出典：国土地理院発行2.5万分1地形図 電子地形図25000(国土地理院)を加工して作成」