




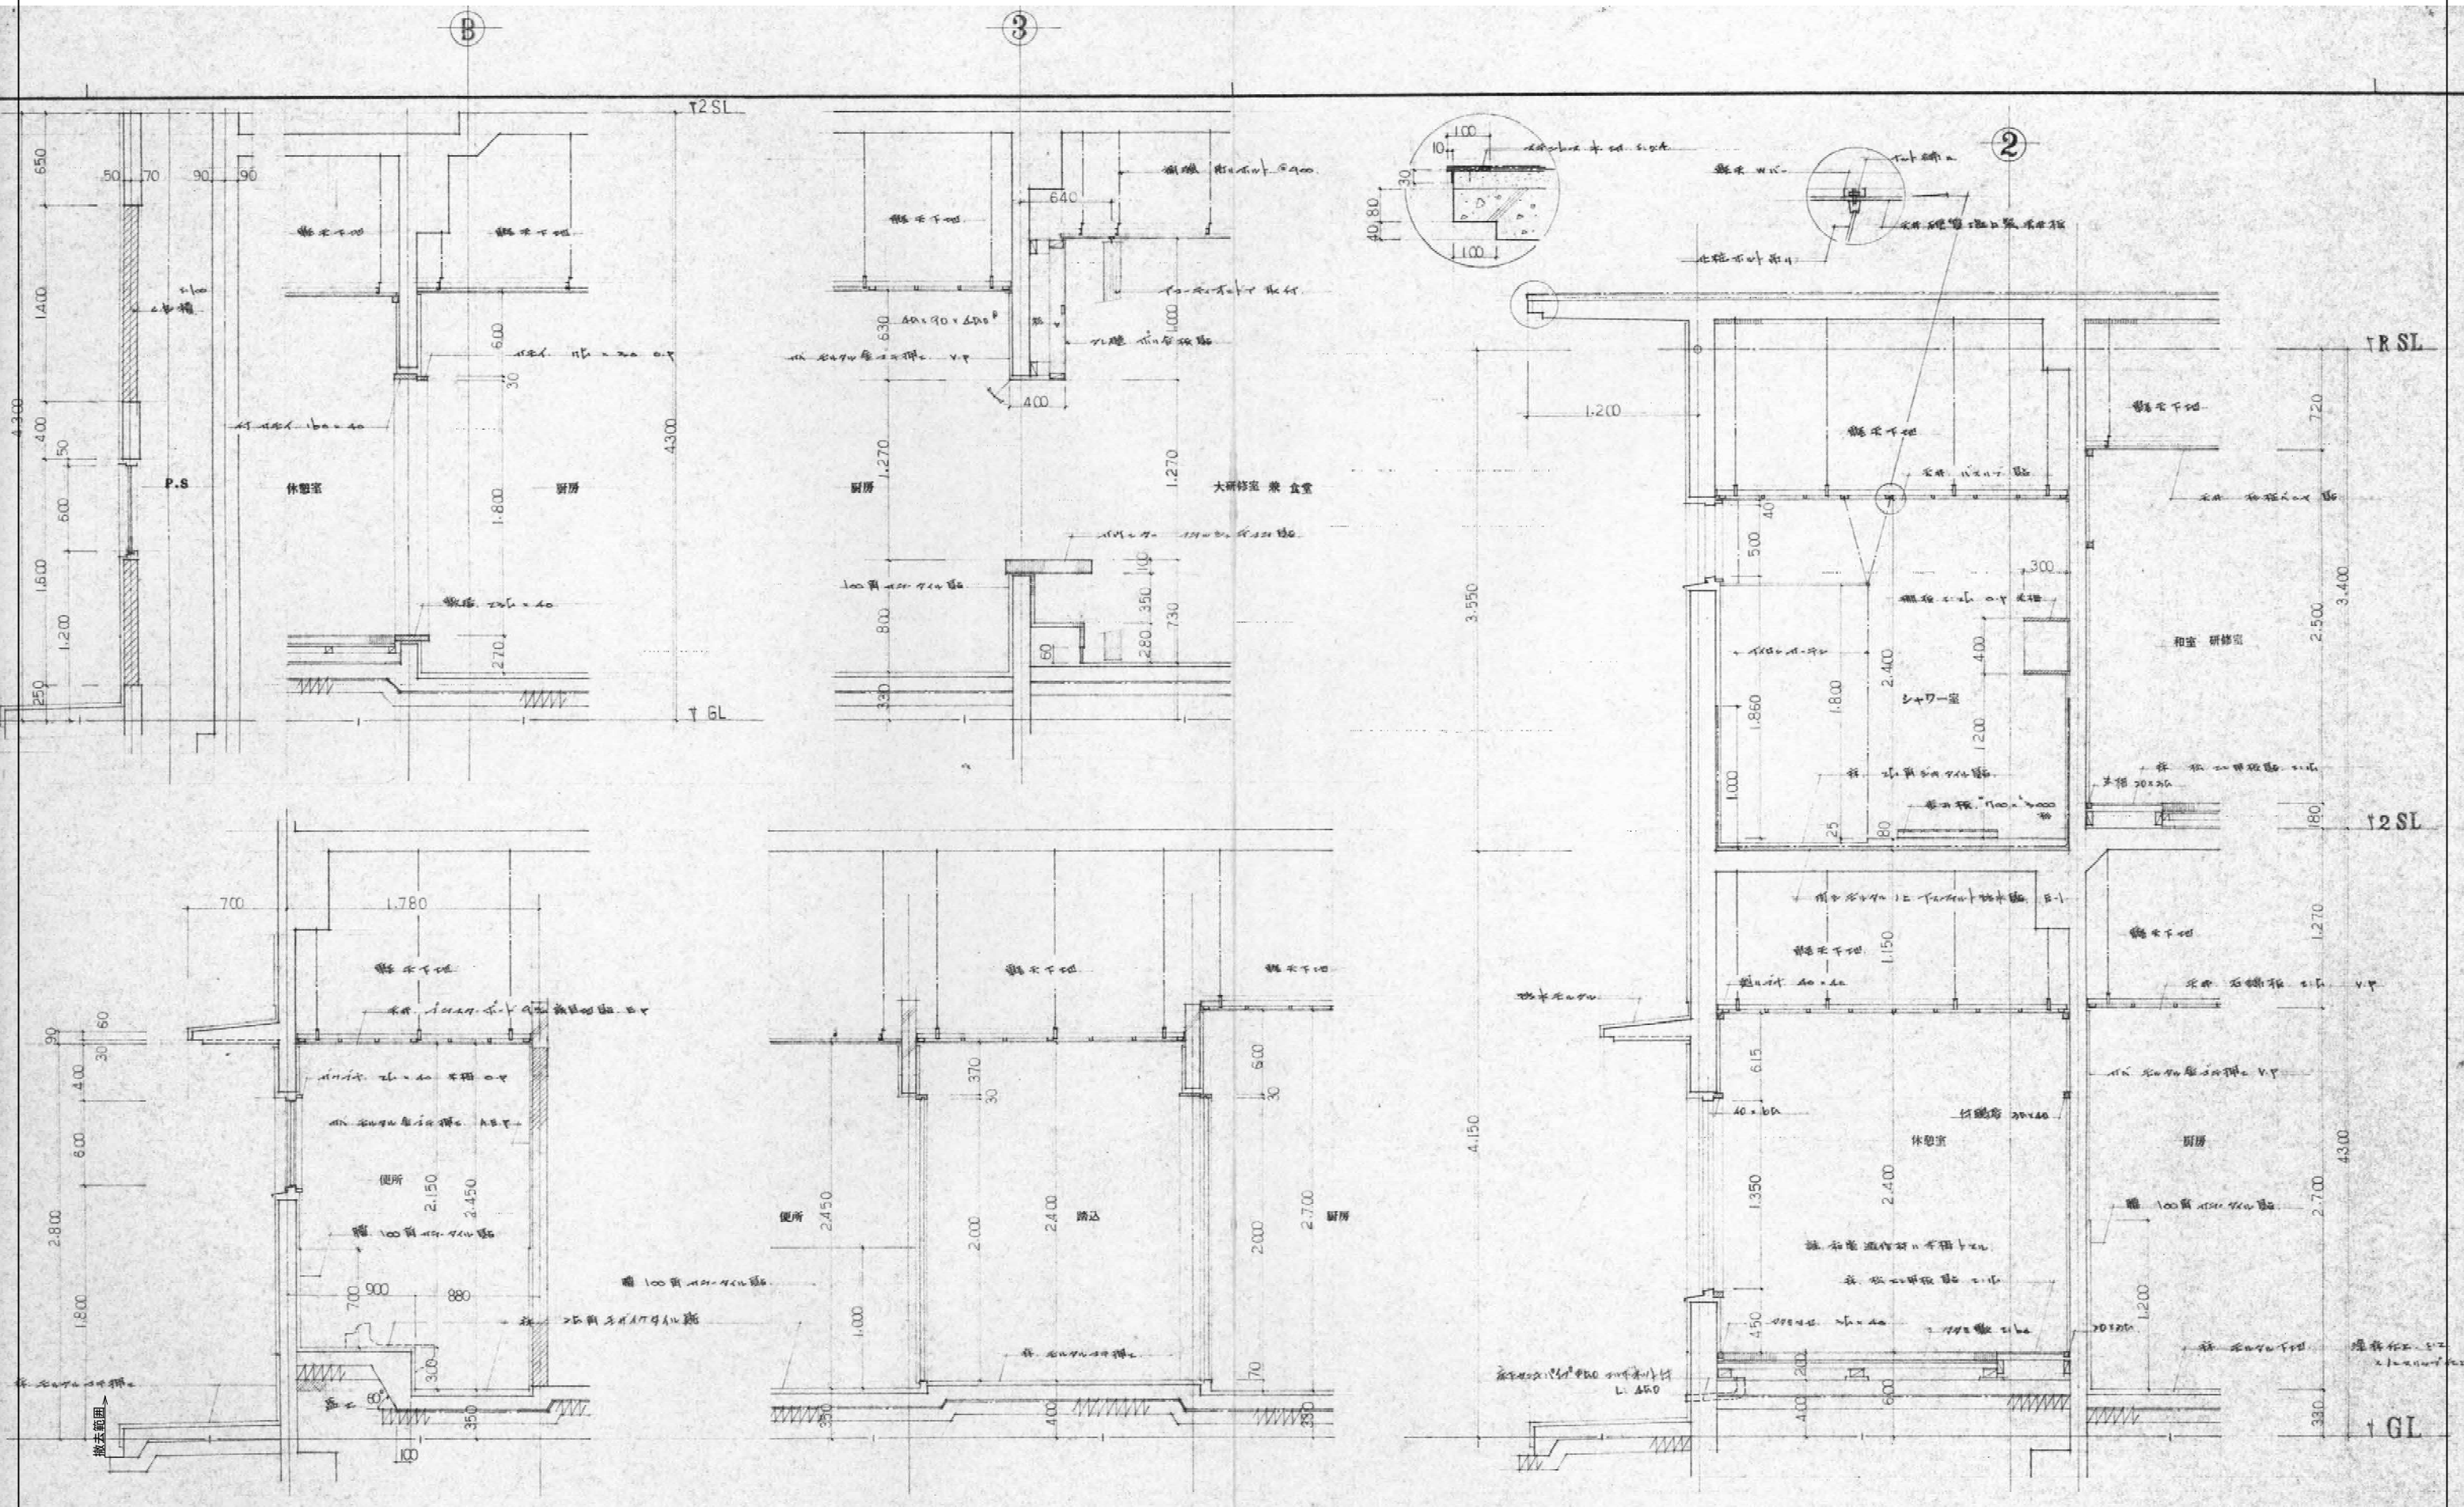


徳島県県土整備部営繕課		工事名	R7 営繕 鳴門渦潮高等学校撫養キャンパス 鳴・撫養 セミナーハウス解体工事 (担い手確保型)	図面番号	A-13	株式会社 岡島建築事務所 1級建築士登録 第344068号 瀬尾 卓 芳
設計	竣工	図面名	断面詳細図5 (厨房・休憩室・シャワー室・1階便所)	縮尺	A2:1/30 A3:1/42	
R6.12						

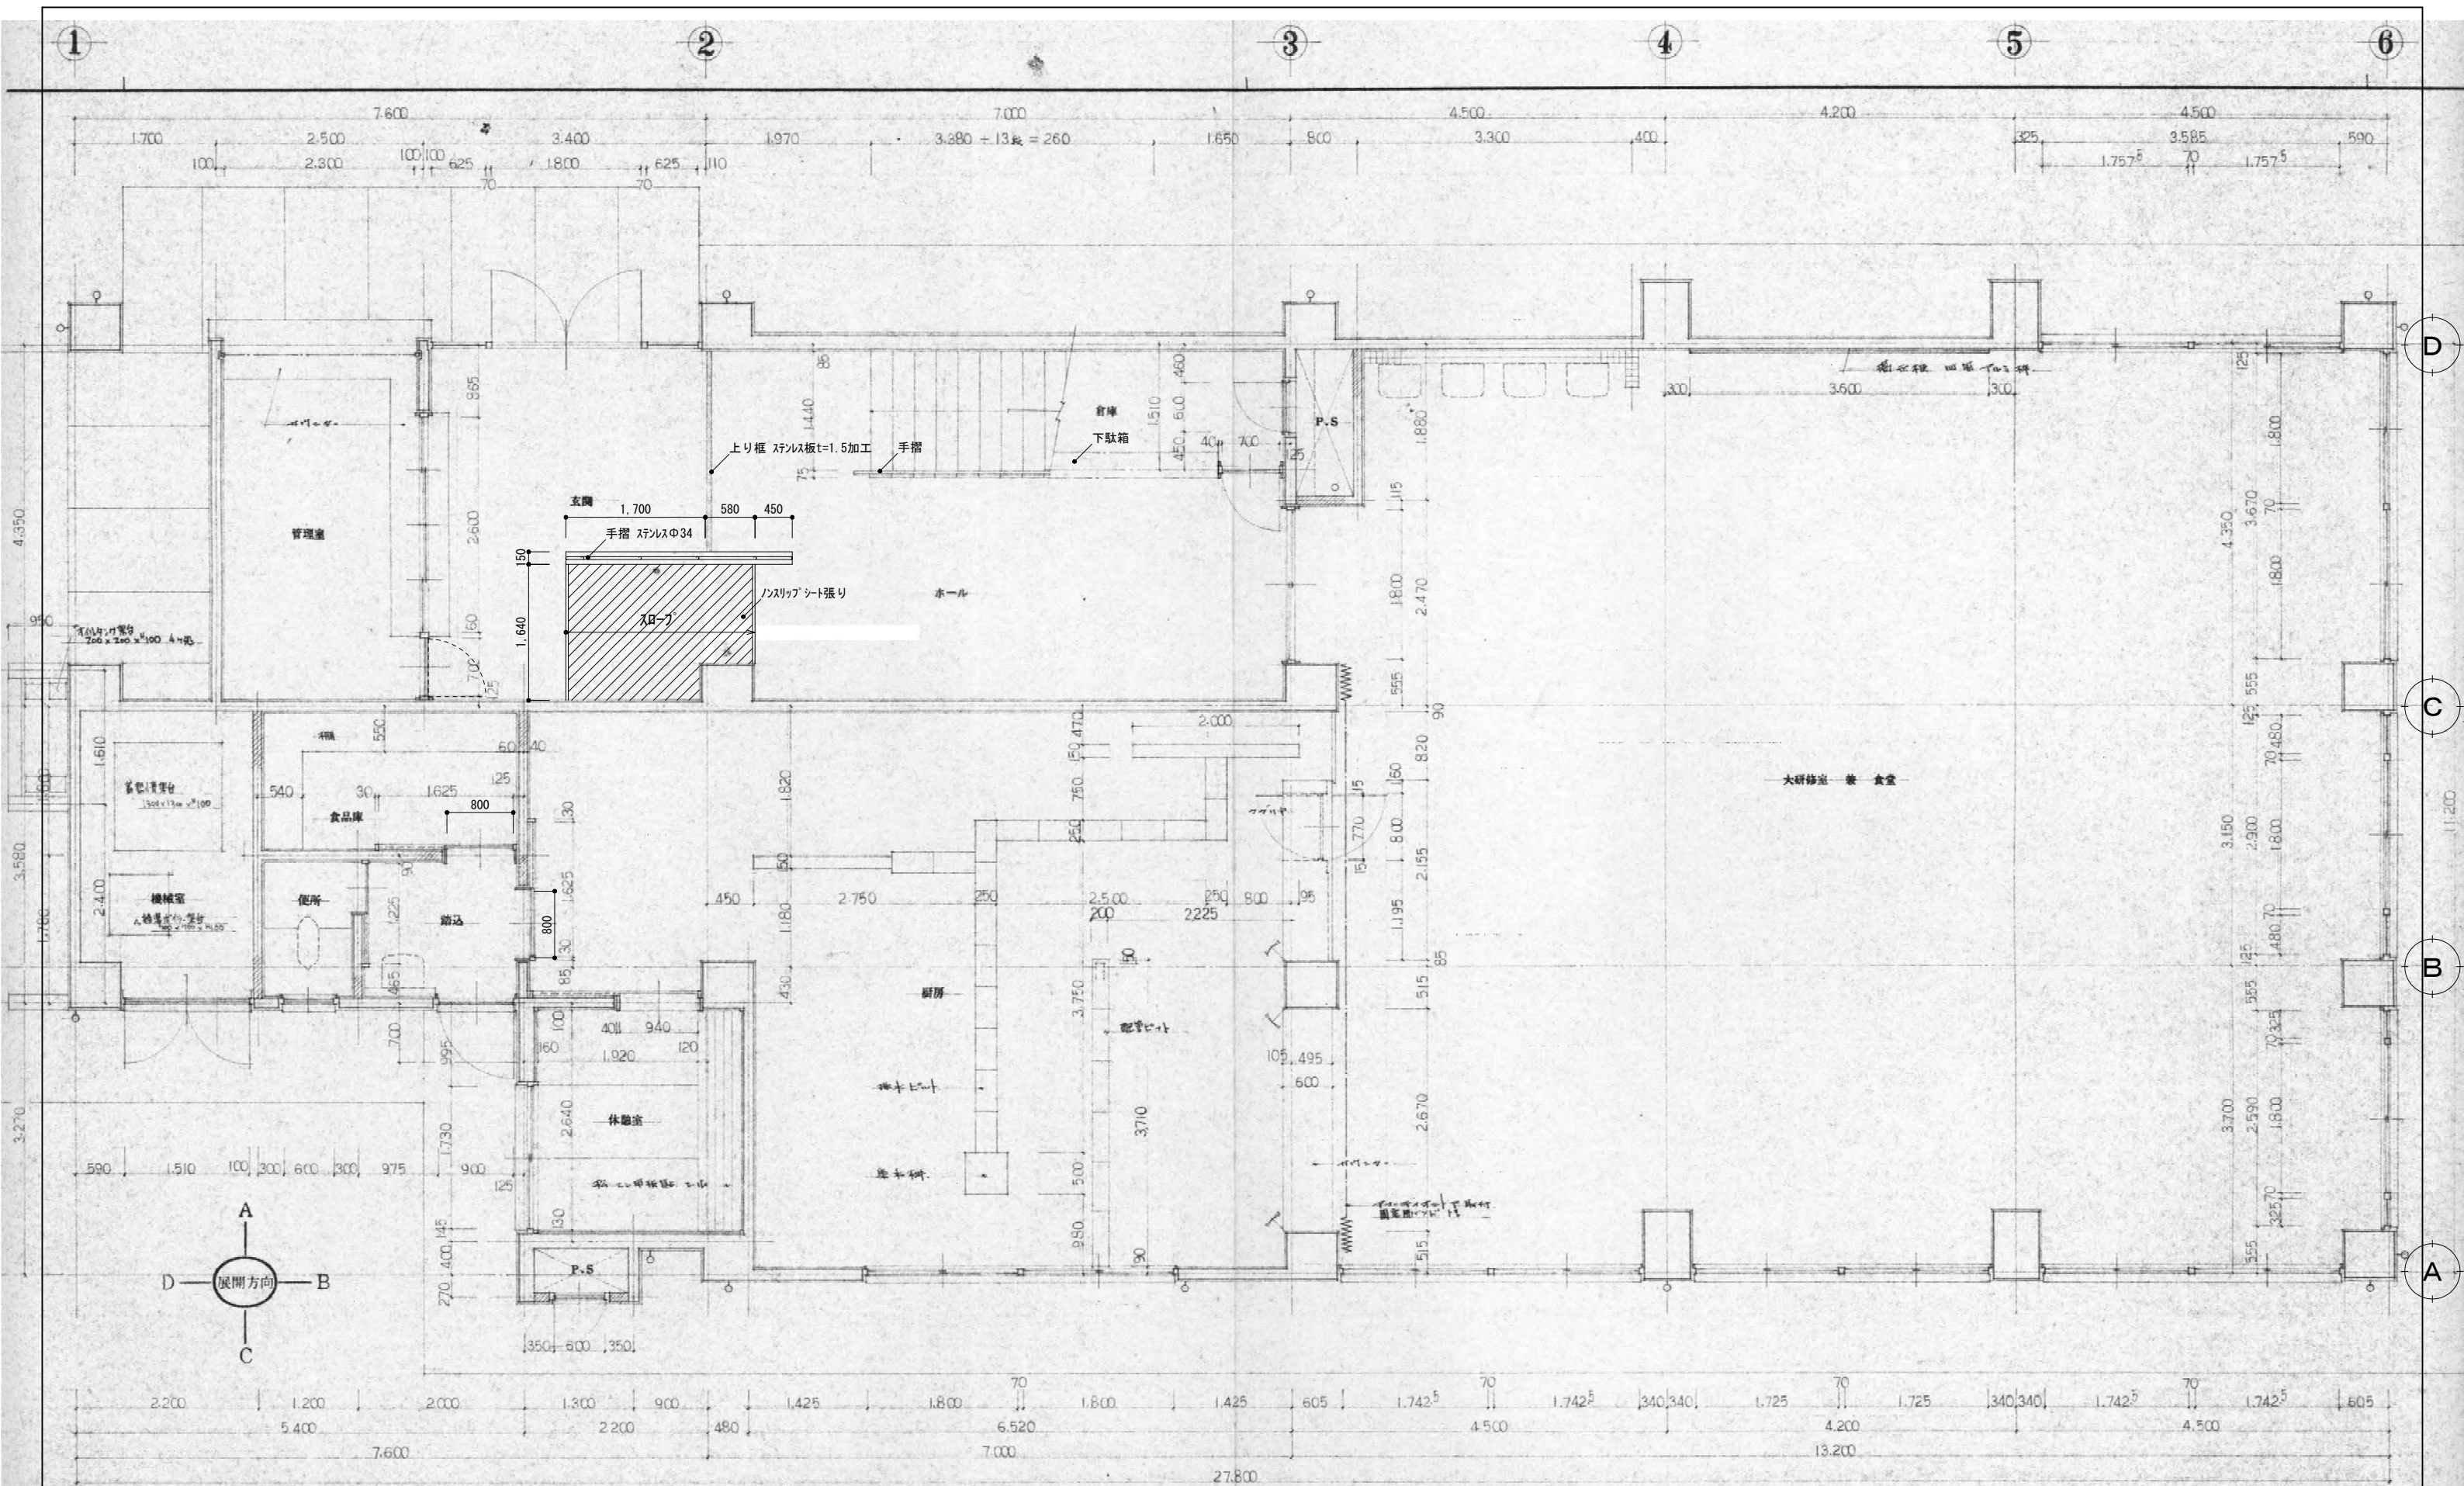

徳島県土整備部営繕課		工事名	R7 営繕 鳴門渦潮高等学校撫養キャンパス 鳴・撫養 セミナーハウス解体工事 (担い手確保型)	図面番号	A-14	株式会社 岡島建築事務所 1級建築士登録 第344068号 瀬尾 卓 芳
設計	竣工	図面名	1階平面詳細図	縮尺	A2:1/50 A3:1/70	
R6.12						

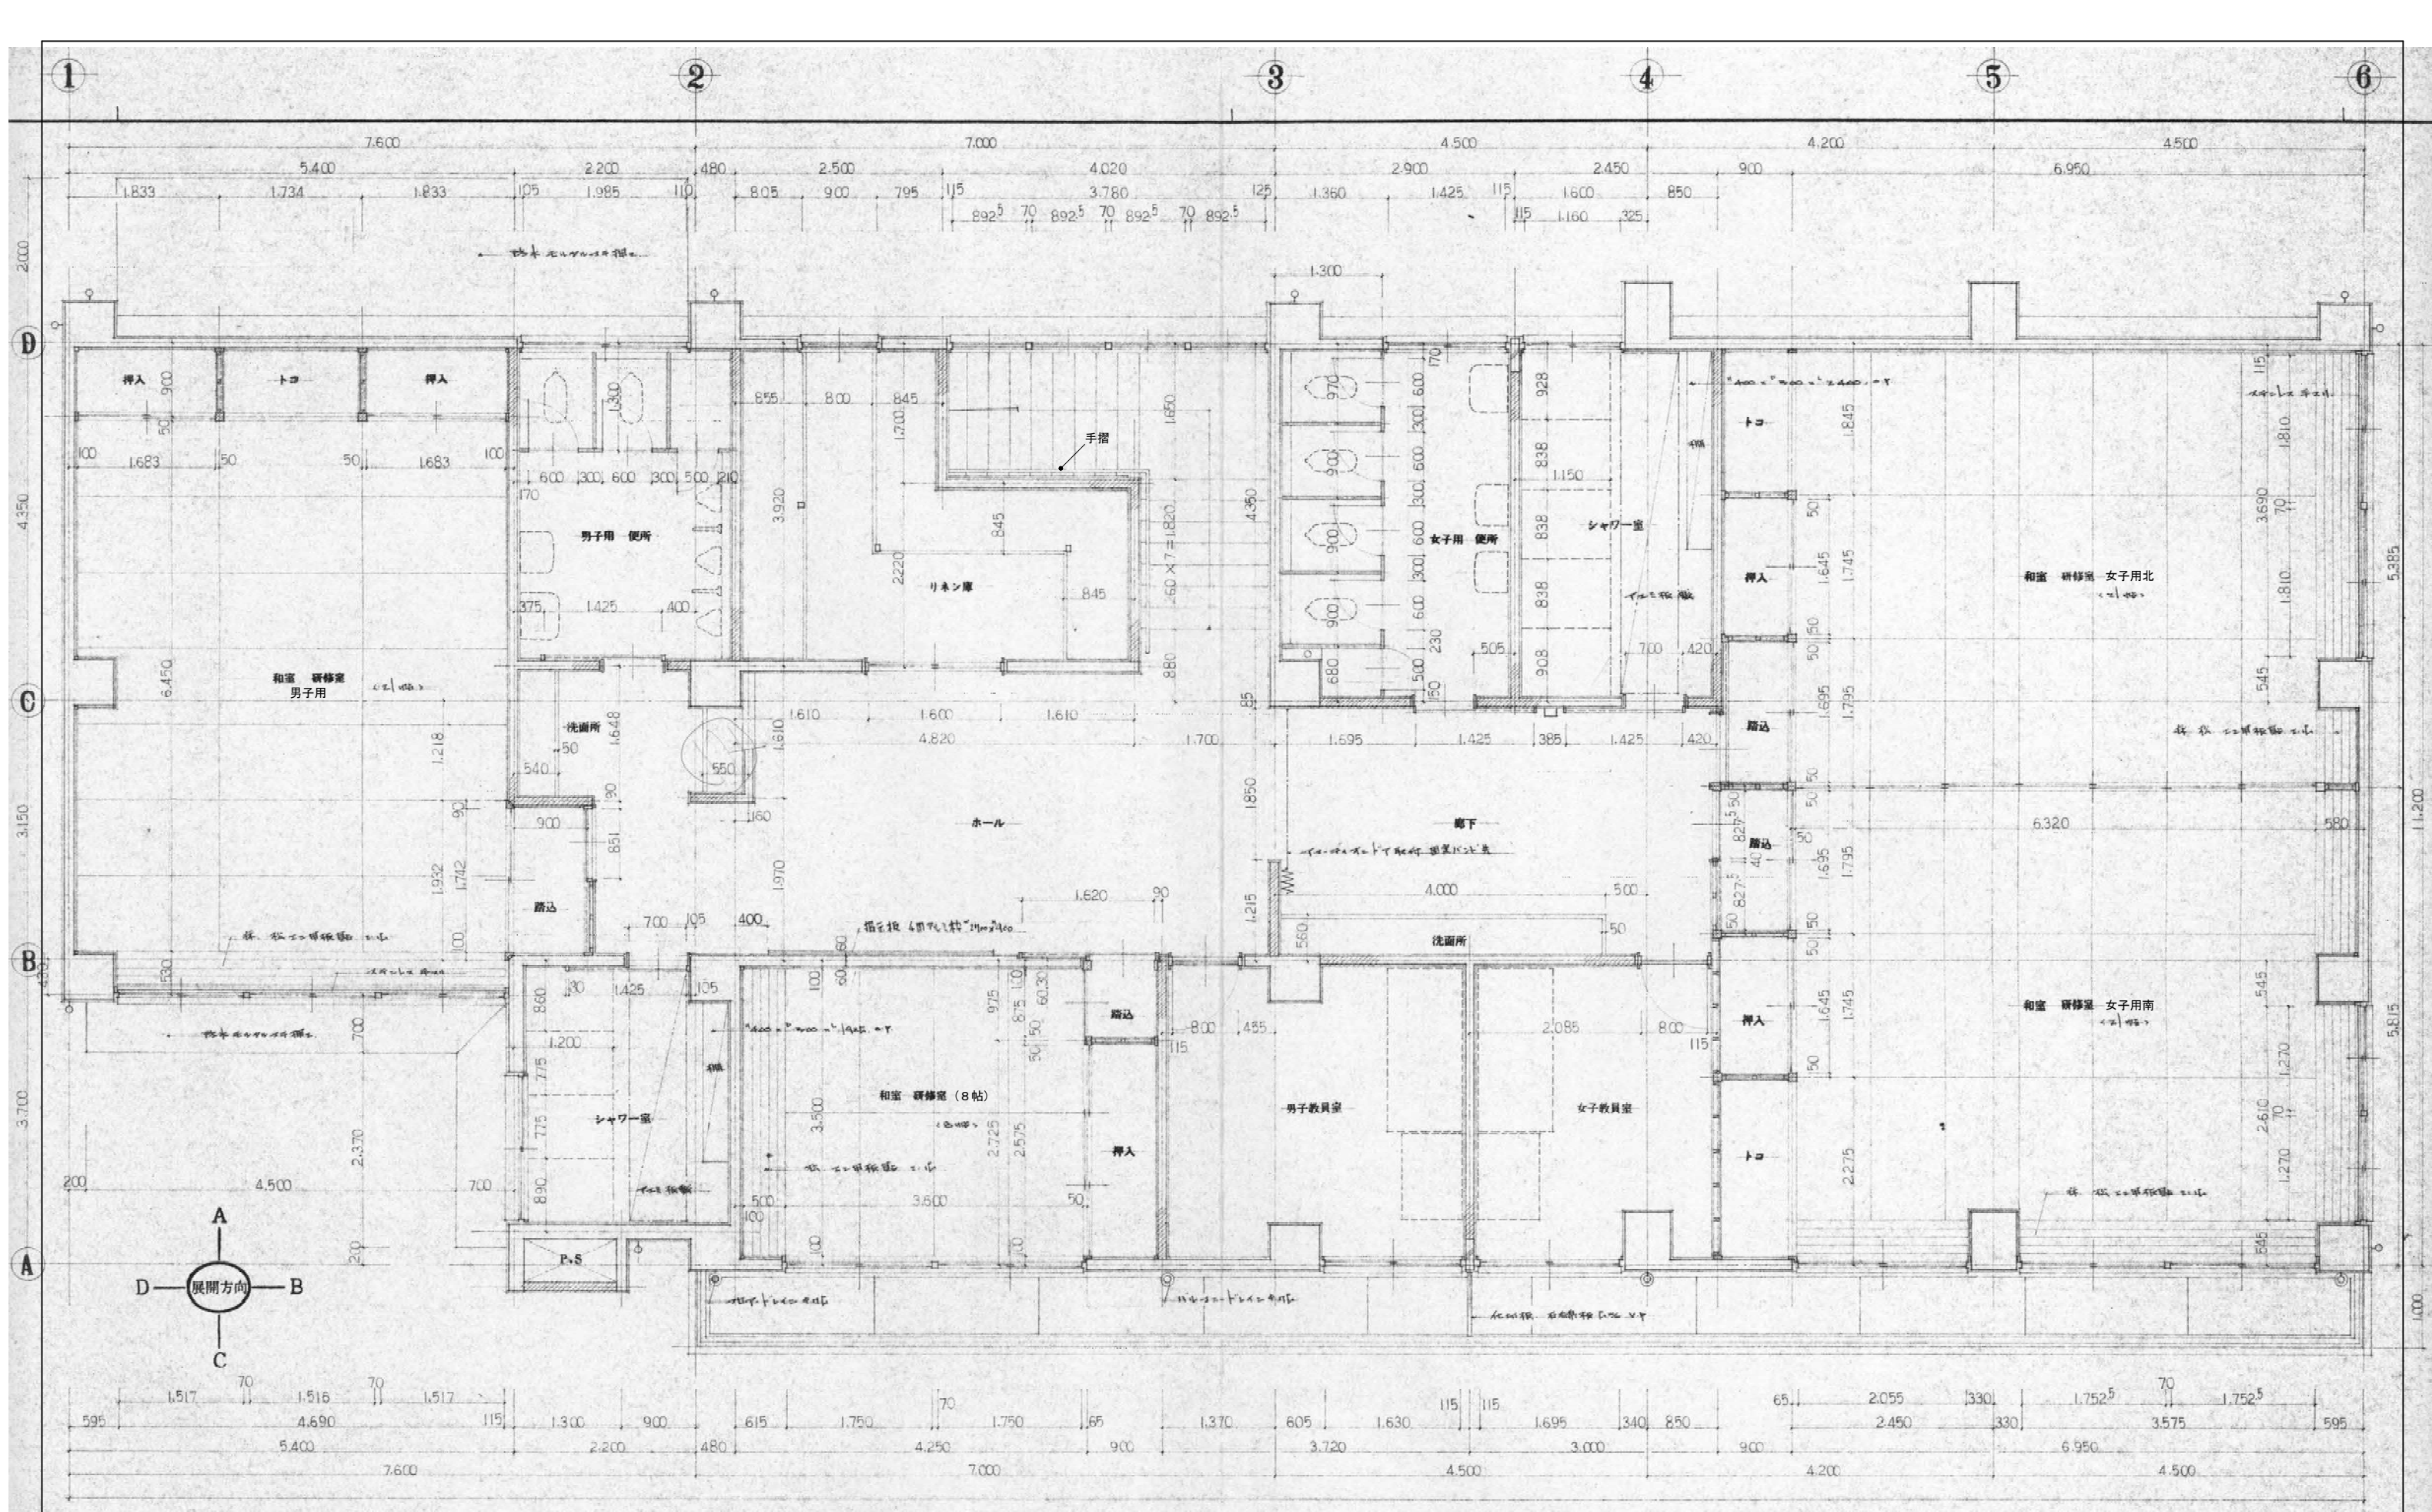

徳島県土整備部宮緒課		工事名	R7宮緒 鳴門渦潮高等学校撫養キャンパス 鳴・撫養 セミナーハウス解体工事 (担い手確保型)	図面番号	A-15	株式会社 岡島建築事務所 1級建築士登録 第344068号 瀬尾 卓 芳
設計	竣工	図面名	2階平面詳細図	縮尺	A2:1/50 A3:1/70	
R6.12						

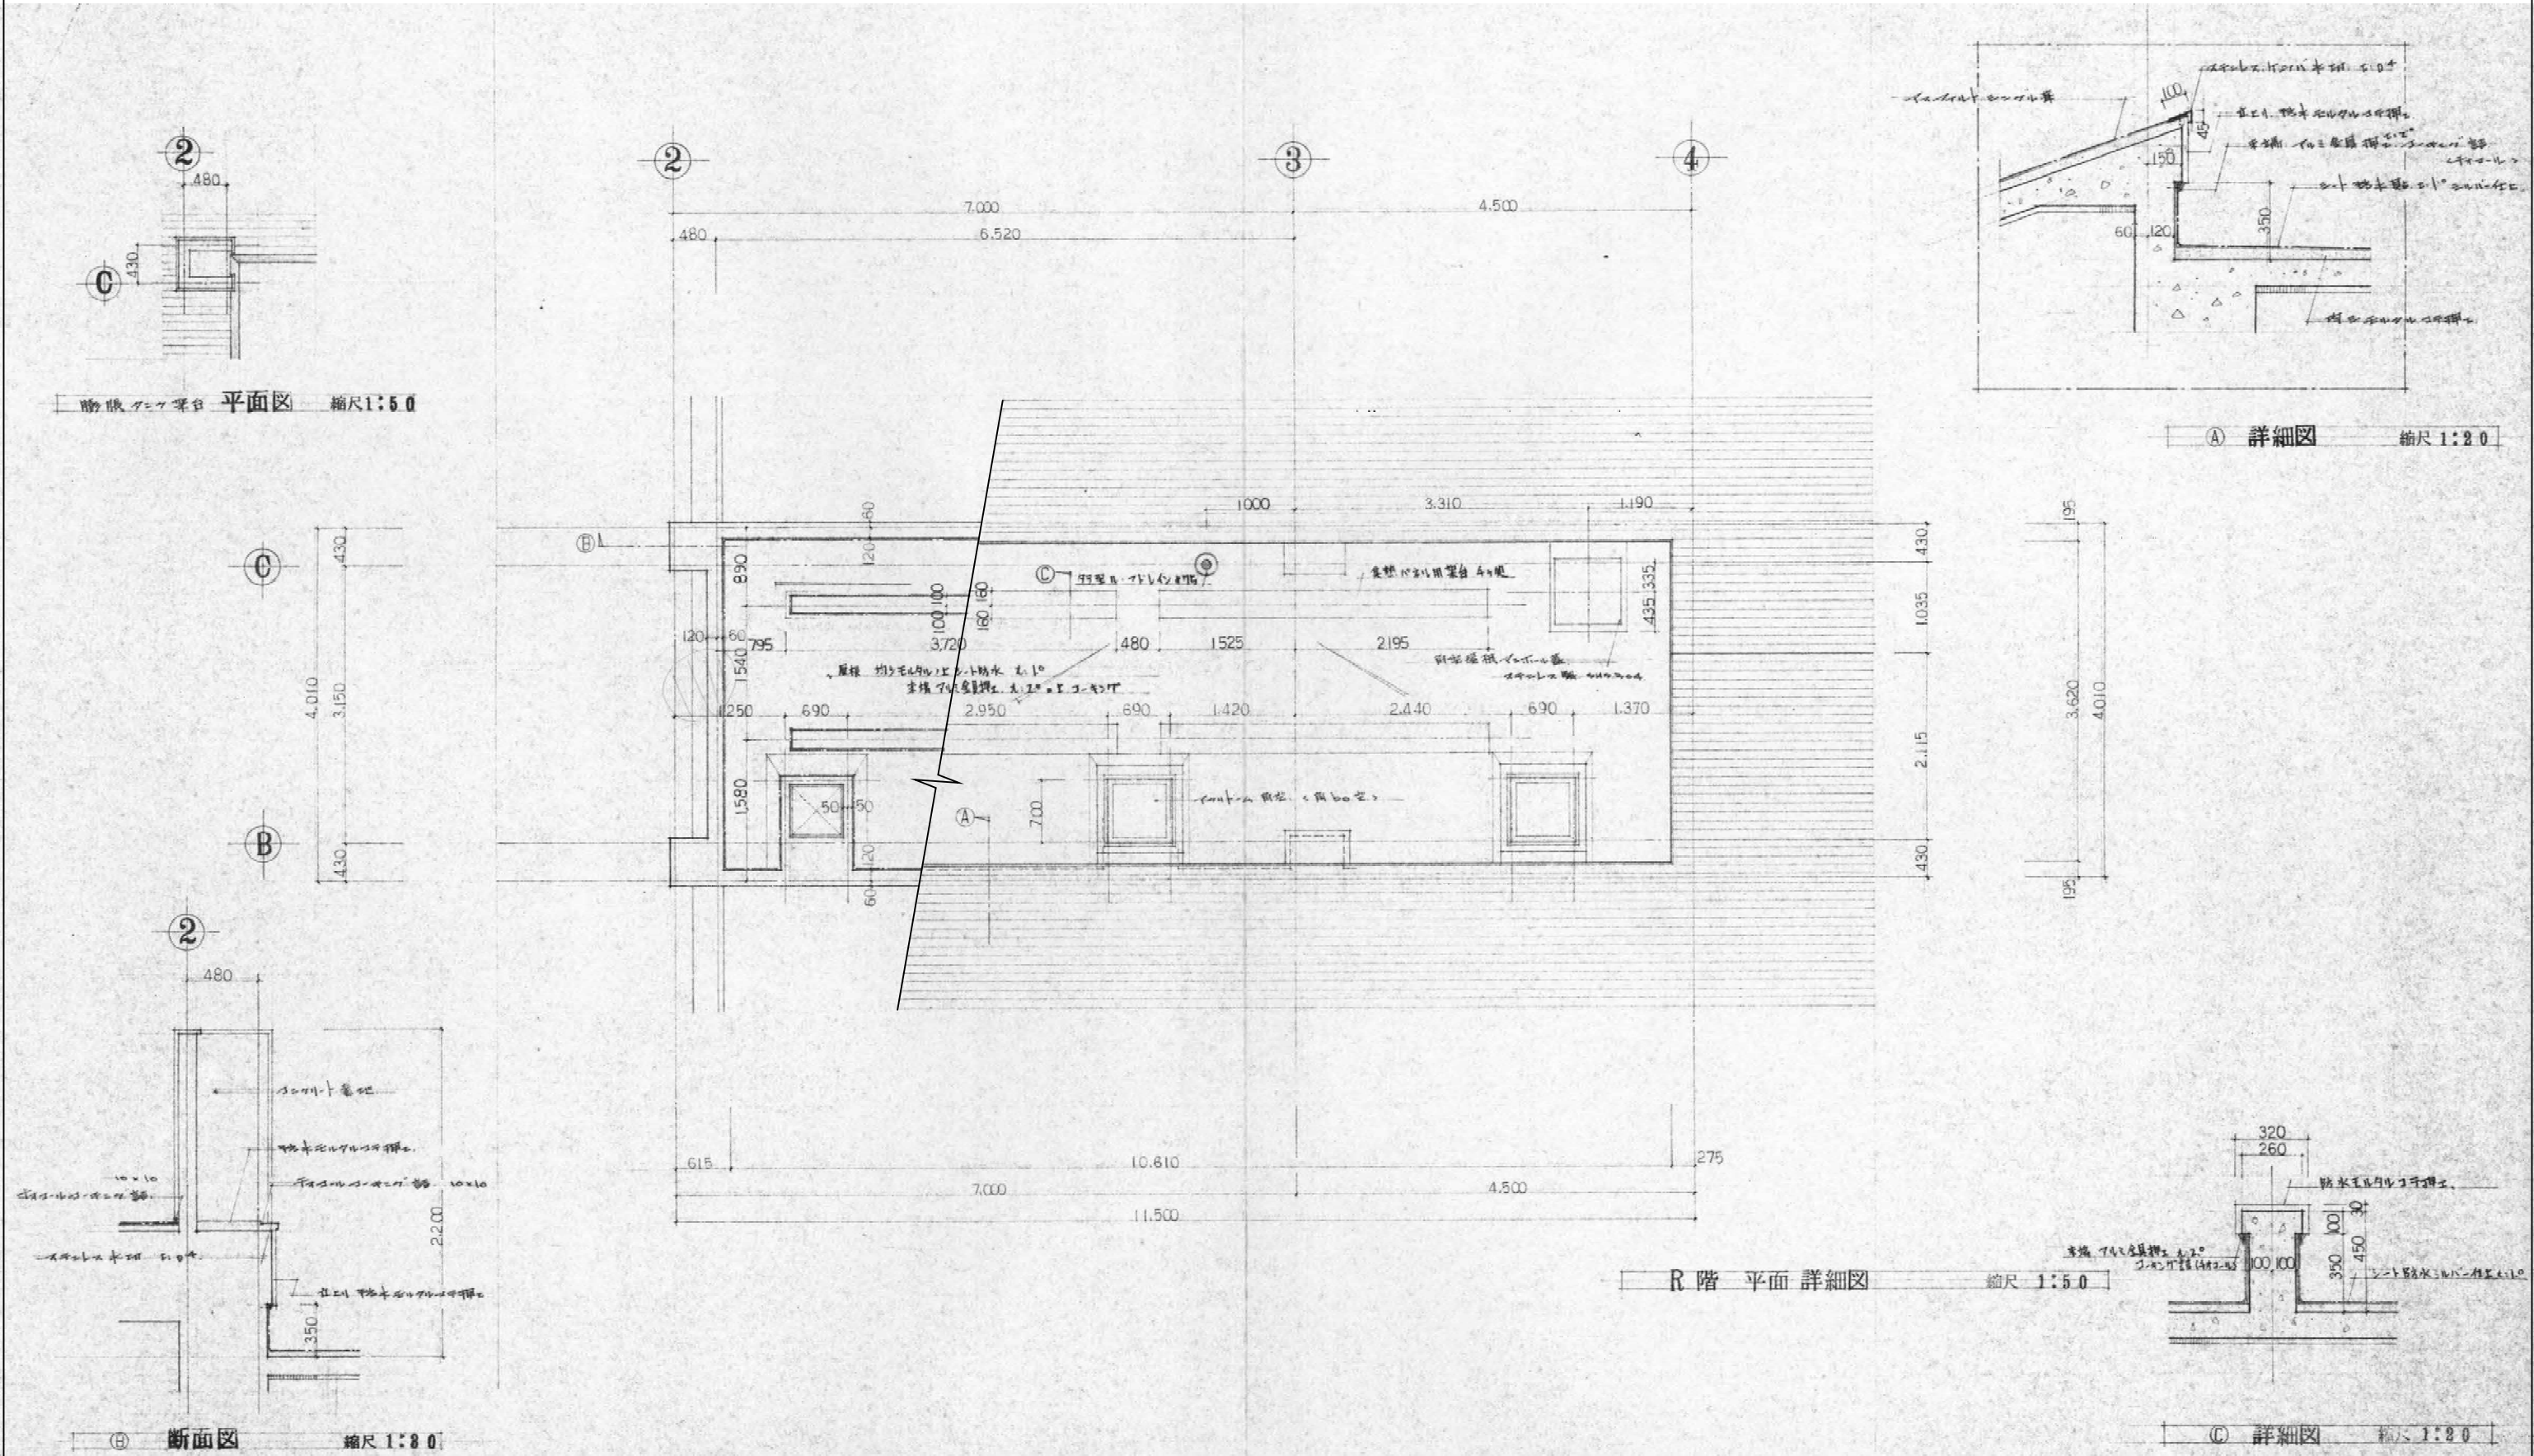

徳島県土整備部営繕課		工事名	R 7 営繕 鳴門渦潮高等学校撫養キャンパス 鳴・撫養 セミナーハウス解体工事 (担い手確保型)	図面番号	A-16	株式会社 岡島建築事務所 1級建築士登録 第344068号 瀬尾 卓 芳
設計	竣工	図面名	R階平面詳細図	縮尺	A2:1/50 A3:1/70	
R6.12						