


標準断面図 S=1:100

凡 例


- 計画
- 施工済
- 完成計画

N0. 3付近

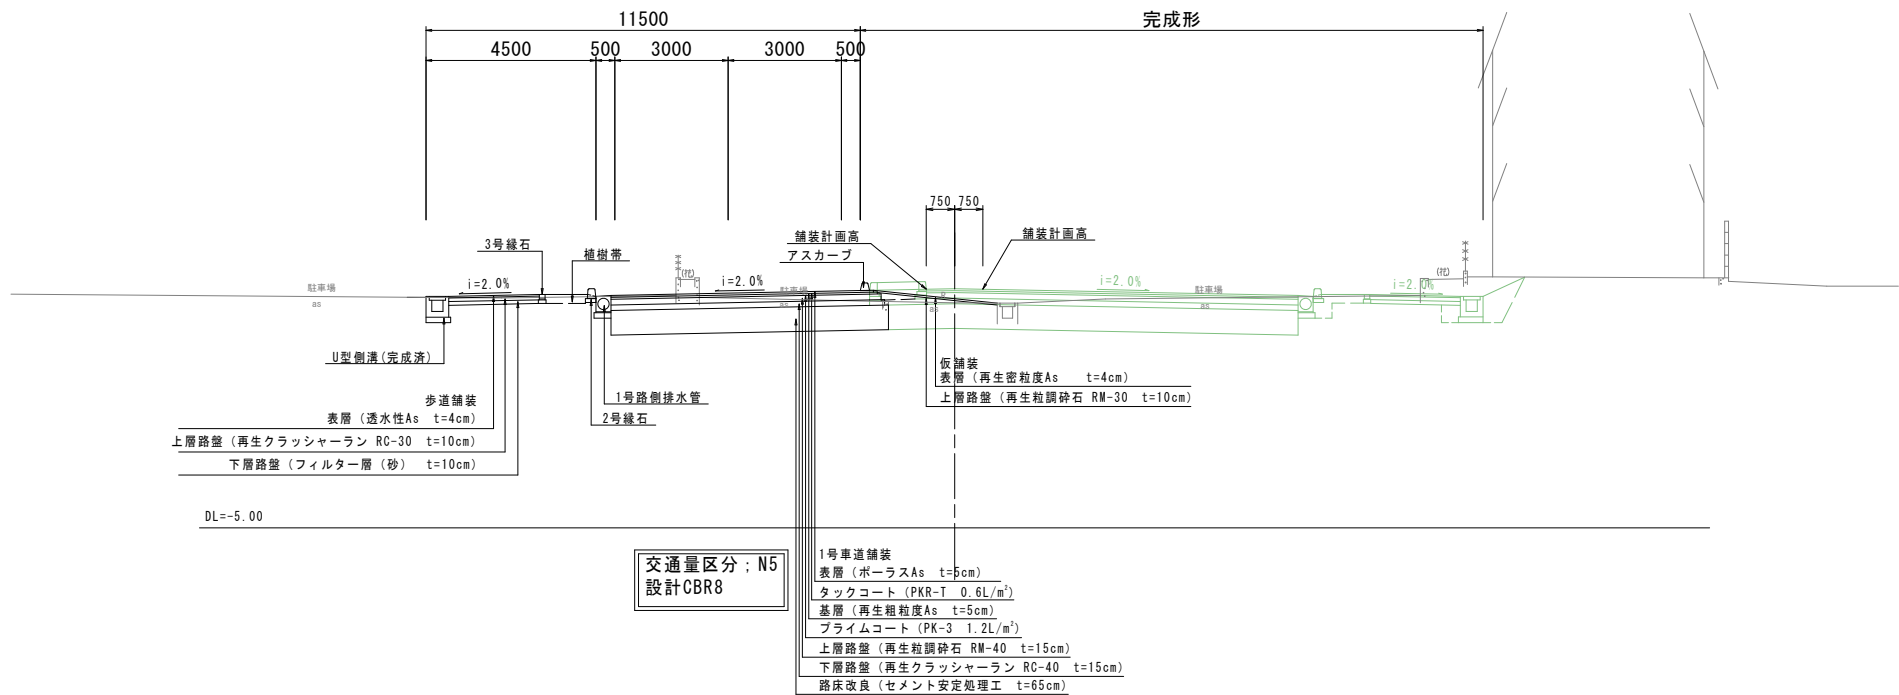

N0. 7付近

(交差点部)

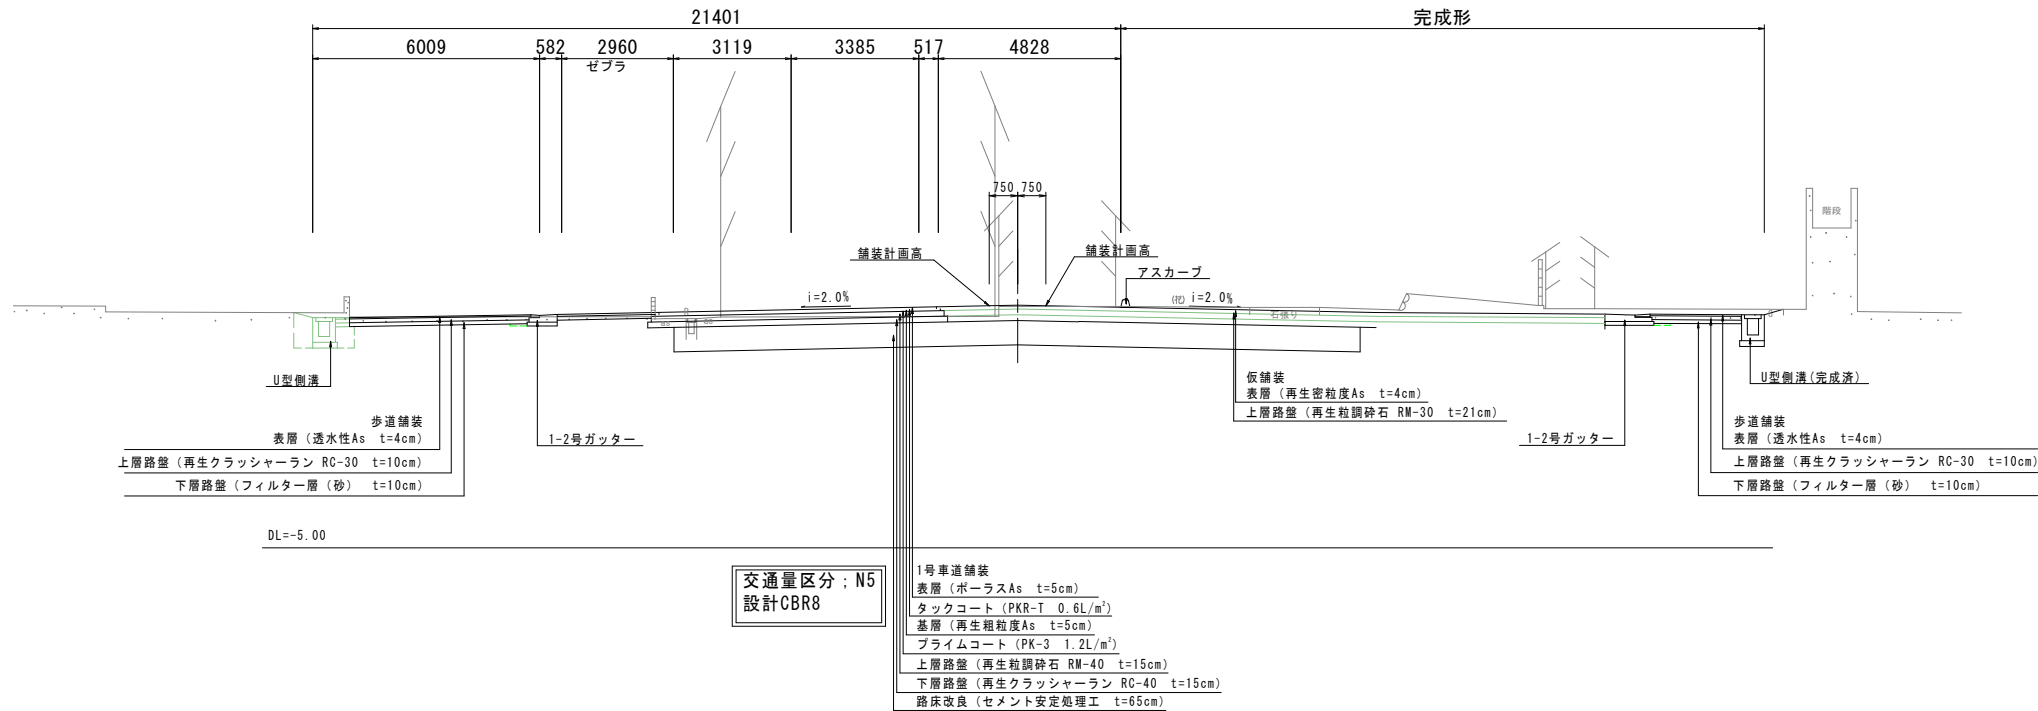

実施設計図面

工事名	R7徳環 住吉万代園瀬橋線		
路線名等	徳・福島1他 区画線工事		
工事箇所	徳島市福島1丁目他		
図面名	標準断面図		
縮尺	1:100	図面番号	2
事業者名	徳島県東部県土整備局<徳島>		