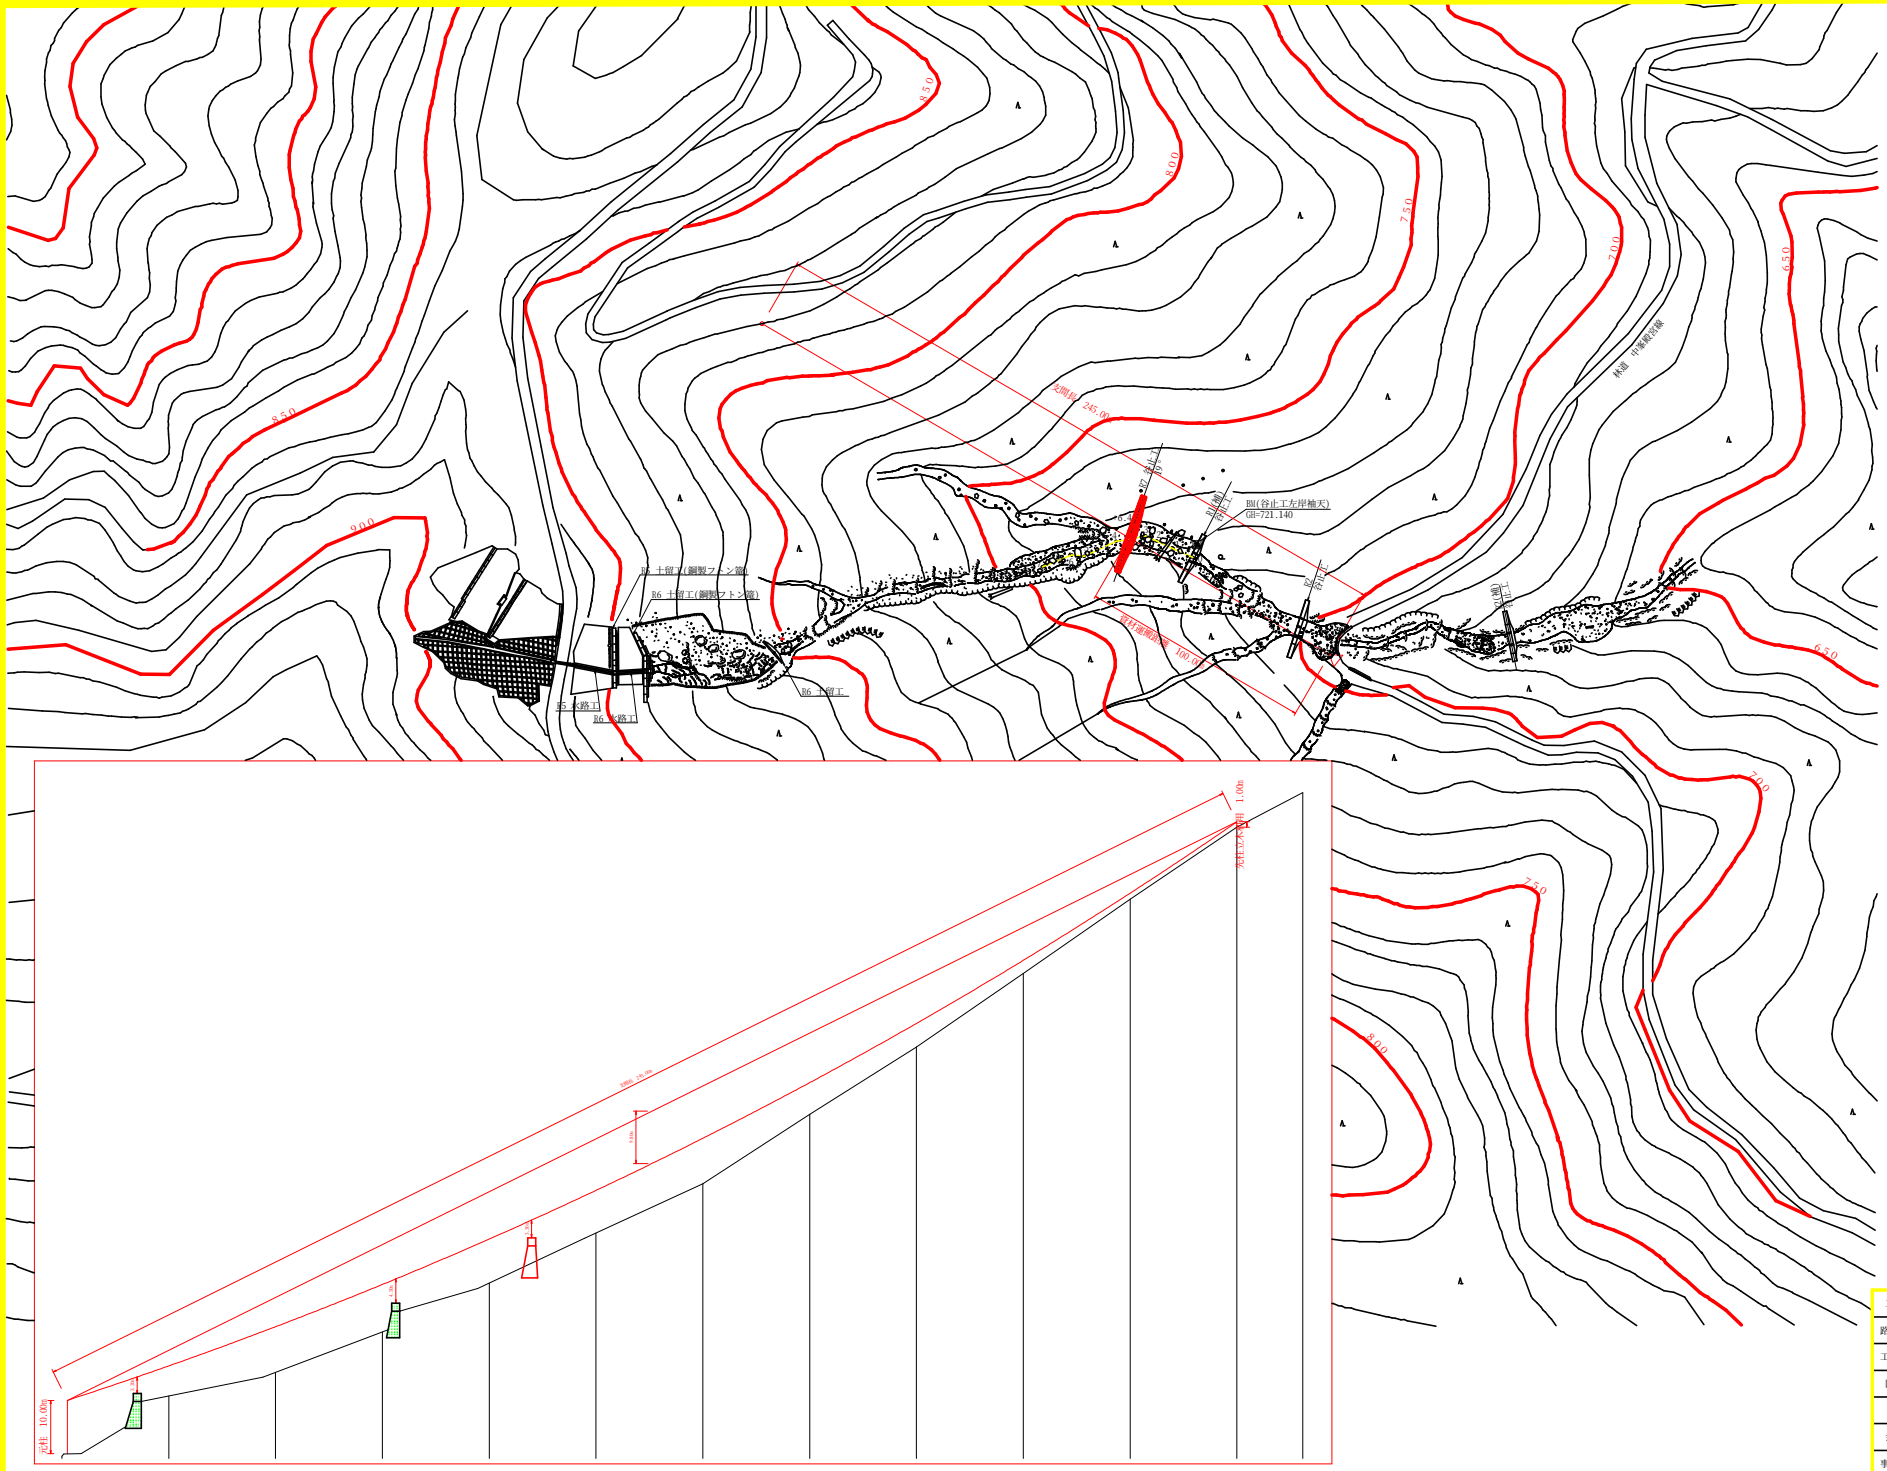

工事名	R７徳林　復旧治山　神山町坂丸　渓間工事		
路線名等	坂丸地区		
工事箇所	徳島県　名西郡　神山町　坂丸		
図面名	参考図		
縮尺	１／１０００	図面番号	
会社名			
事業者名	徳島県農林水産部東部農林水産局＜徳島＞		