


急傾斜地標識一般図

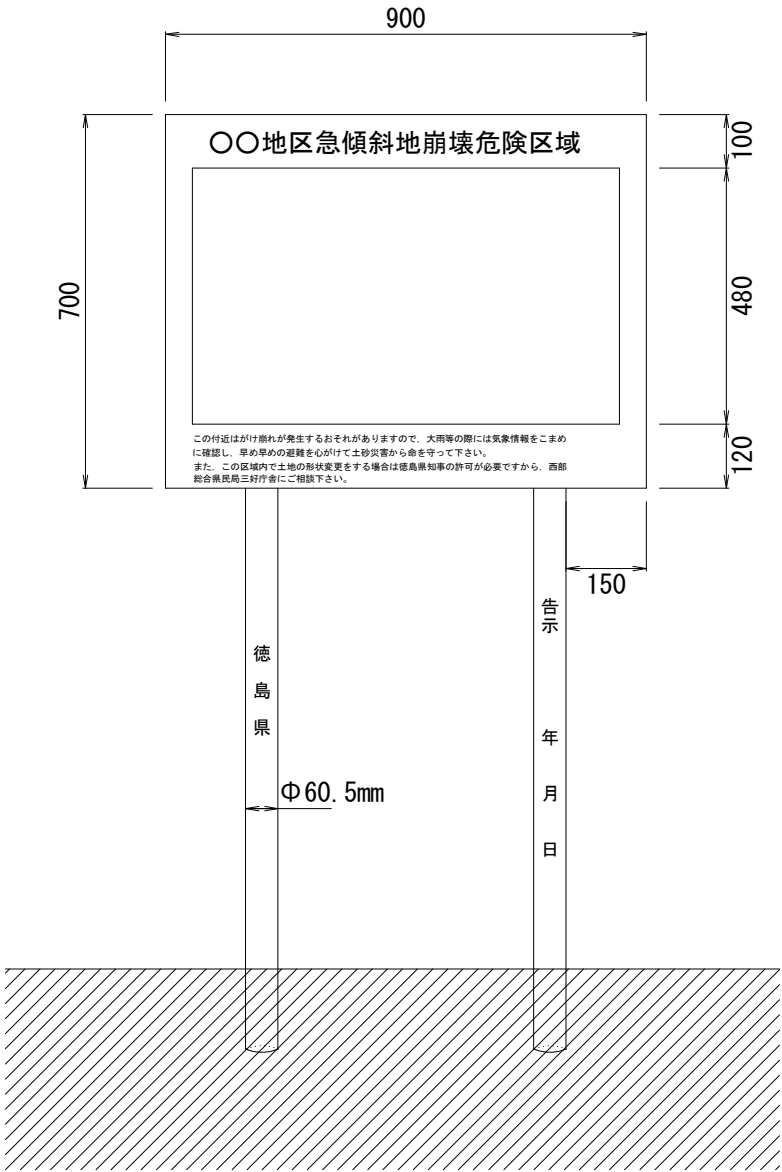

構造形式は、次のとおりとする。

(標識板)

- 1 材質はアルミ板とし、厚さ2mmスコッチカル張り(同等品)とする。
- 2 字体は、丸ゴシック体とし、色は黒色とする。
- 3 表板の地色は、白色とする。
- 4 わく線は黒色とする。


(標識脚)

- 1 材質は鋼管とし、 $\Phi 60.5\text{mm} \times t2.3\text{mm}$ とし、長さは2750mmを基準とするが地形等の状況により増減することがある。
- 2 字体は、丸ゴシック体とし黒色とする。
- 3 脚の色は白色とする。
- 4 削孔深は400とする

実施設計図面

工事名	R7三土 白川地すべり地 三・山崎白川地 標識工事		
路線名等	白川地すべり防止区域地		
工事箇所	三好市山城町白川地		
図面名	急傾斜地標識一般図		
縮尺	図 面 番 号	1	／ 3
会社名			
事業者名	徳島県西部総合振興局県土整備部<三好>		

砂防標識一般図

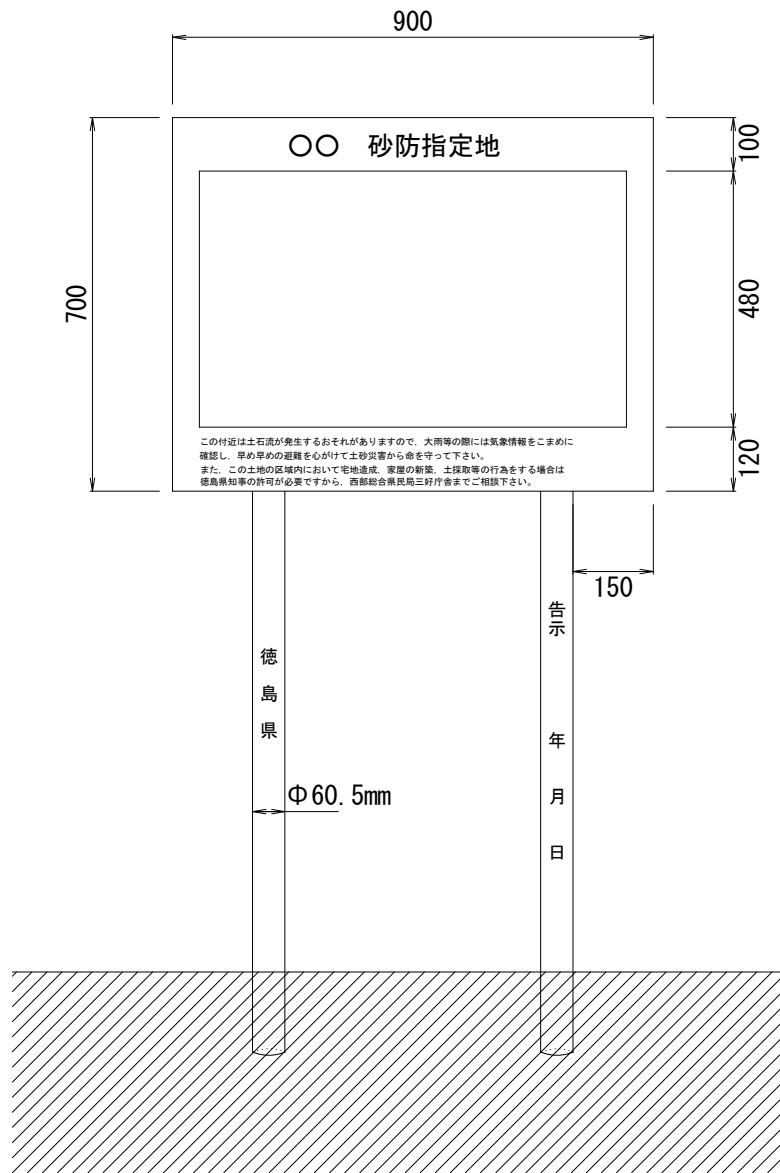

構造形式は、次のとおりとする。

（標識板）

- 1 材質はアルミ板とし、厚さ2mmスコッチカル張り（同等品）とする。
- 2 字体は、丸ゴシック体とし、色は黒色とする。
- 3 表板の地色は、白色とする。
- 4 わく線は黒色とする。


（標識脚）

- 1 材質は鋼管とし、 $\Phi 60.5\text{mm} \times t2.3\text{mm}$ とし、長さは2750mmを基準とするが地形等の状況により増減することがある。
- 2 字体は、丸ゴシック体とし黒色とする。
- 3 脚の色は白色とする。
- 4 削孔深は400とする

実施設計図面

工事名	R7三土 白川地すべり地 三・山崎白川地 橋梁工事		
路線名等	白川地すべり防止区域他		
工事箇所	三好市山城町白川他		
図面名	砂防標識一般図		
縮尺	図 面 番 号	2	／ 3
会社名			
事業者名	徳島県西部総合県民局県土整備部<三好>		

地すべり標識一般図

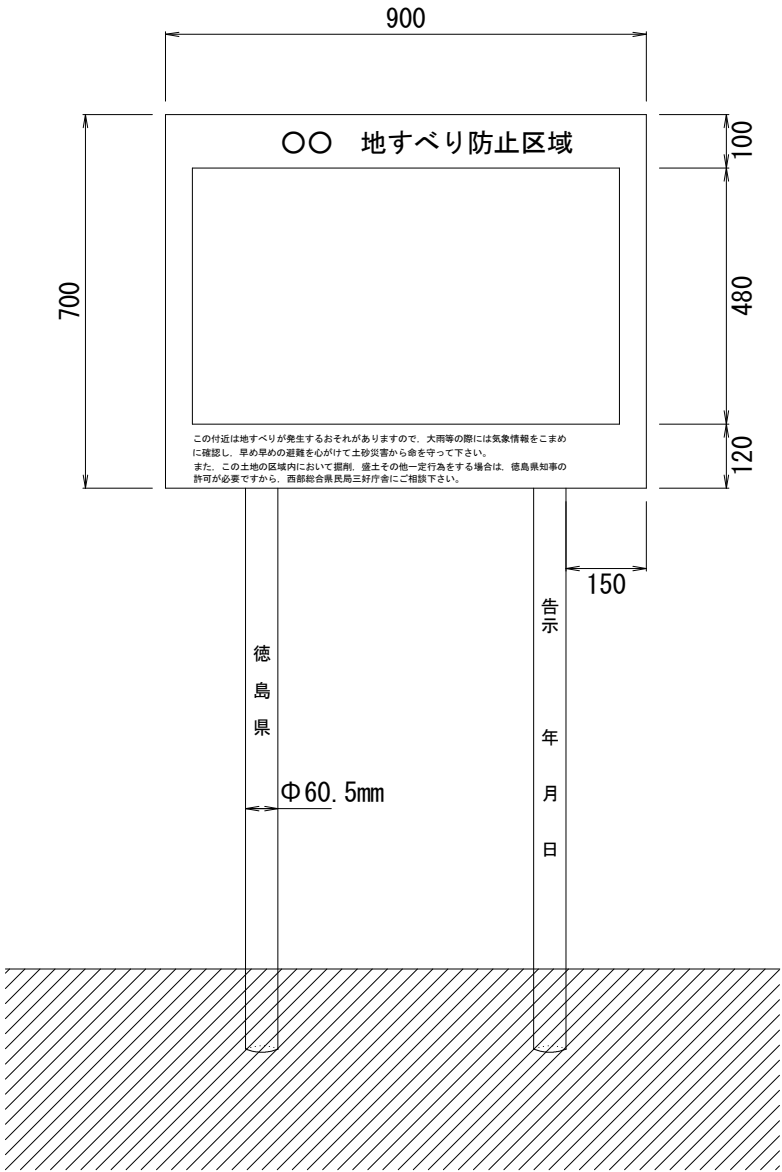

構造形式は、次のとおりとする。

（標識板）

- 1 材質はアルミ板とし、厚さ2mmスコッチカル張り（同等品）とする。
- 2 字体は、丸ゴシック体とし、色は黒色とする。
- 3 表板の地色は、白色とする。
- 4 わく線は黒色とする。

（標識脚）

- 1 材質は鋼管とし、 $\Phi 60.5\text{mm} \times t2.3\text{mm}$ とし、長さは2750mmを基準とするが地形等の状況により増減することがある。
- 2 字体は、丸ゴシック体とし黒色とする。
- 3 脚の色は白色とする。
- 4 削孔深は400とする

実施設計図面

工事名	R7三土 白川地すべり地 三・山城白川地 標識工事		
路線名等	白川地すべり防止区域地		
工事箇所	三好市山城町白川地		
図面名	地すべり標識一般図		
縮尺	図 面 番 号	3	3
会社名			
事業者名	徳島県西部総合振興局県土整備部<三好>		