


平 面 図 S=1/1000

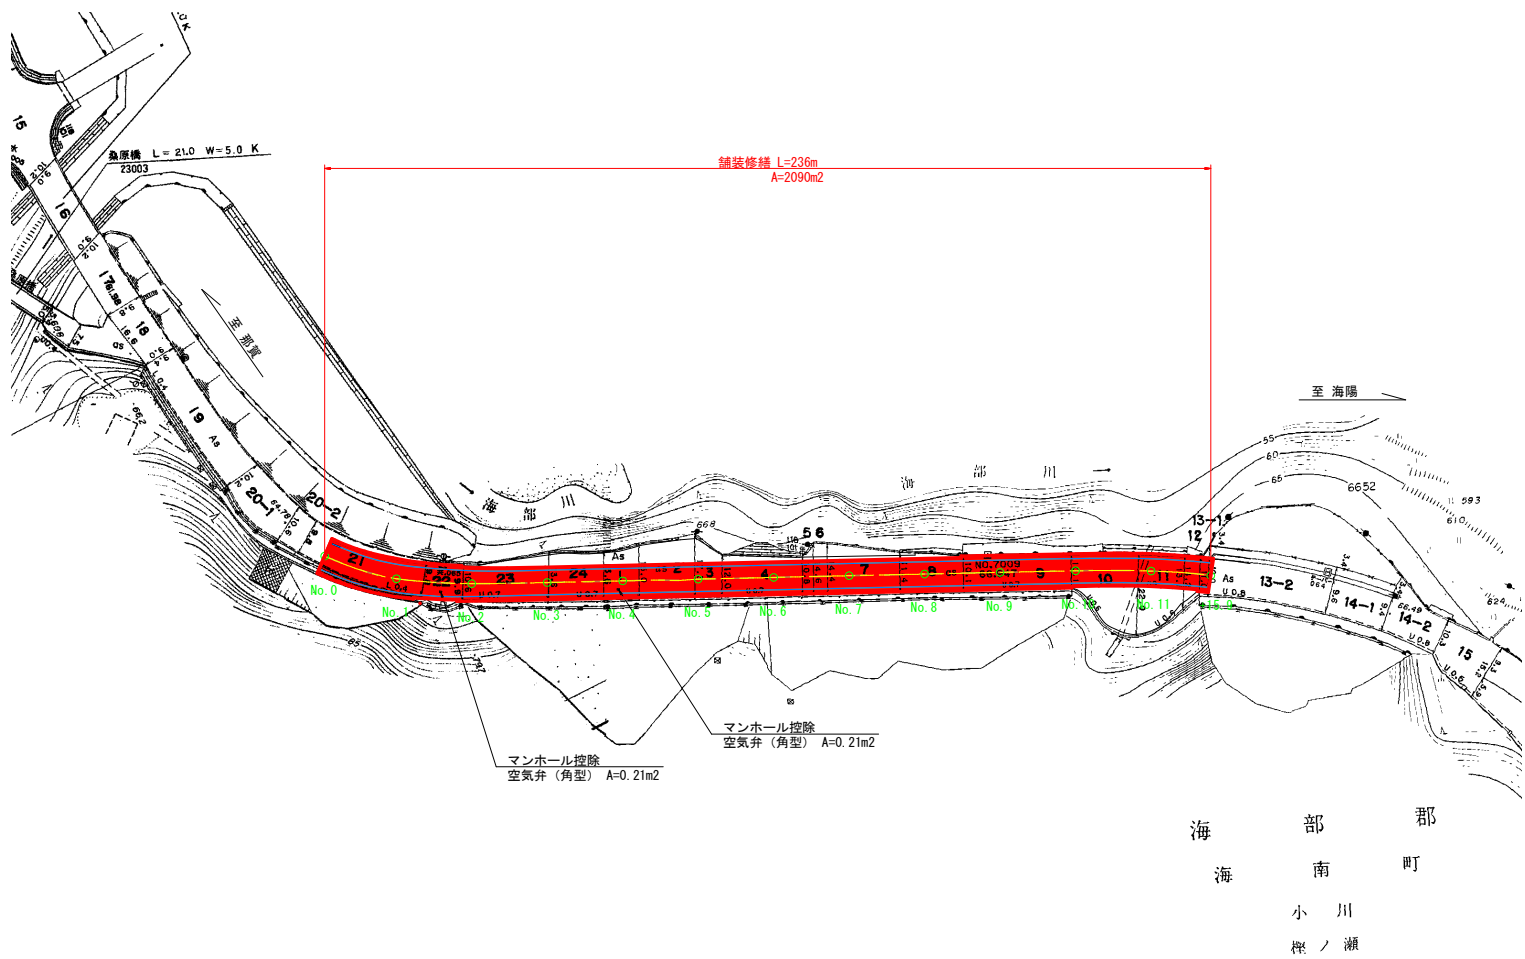

実施設計図面

工 事 名	R7波土 国道193号 海・小川 舗装工事		
路線名等	一般国道193号		
工事箇所	海部郡海陽町小川		
図 面 名	平面図		
縮 尺	図 示	図面番号	1 / 2
会 社 名			
事業者名	徳島県南部総合県民局 県土整備部 美波庁舎		