

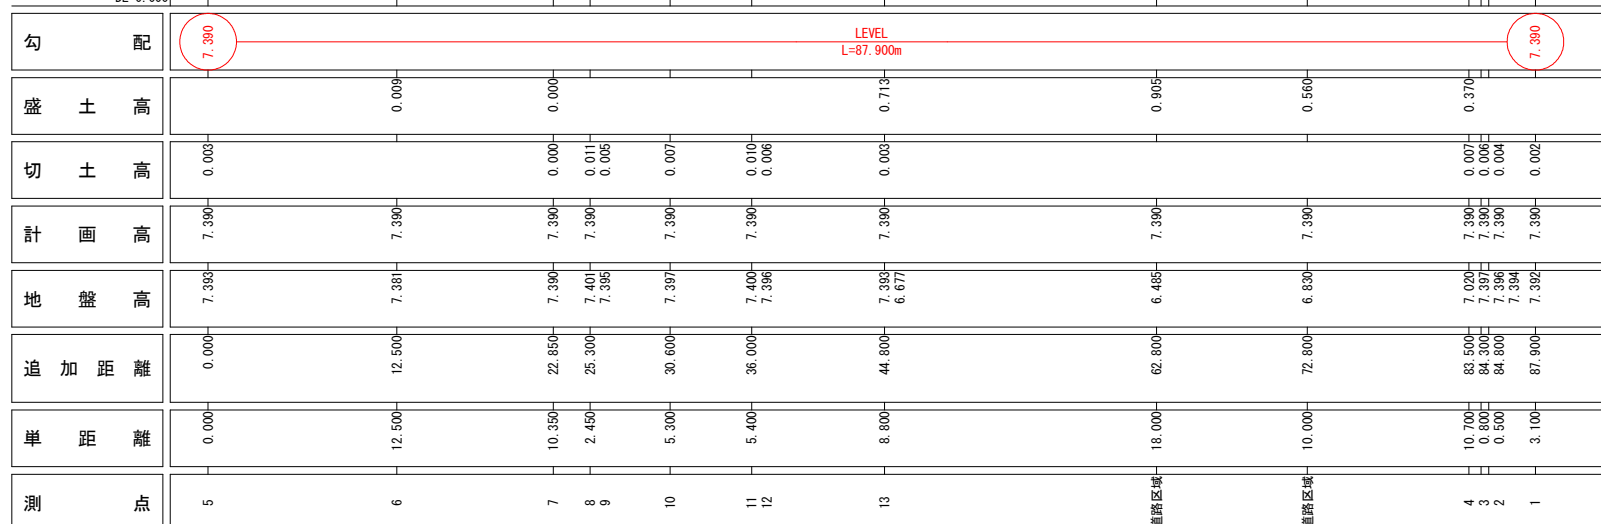
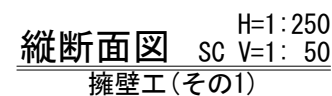
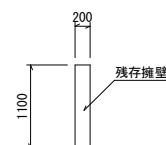
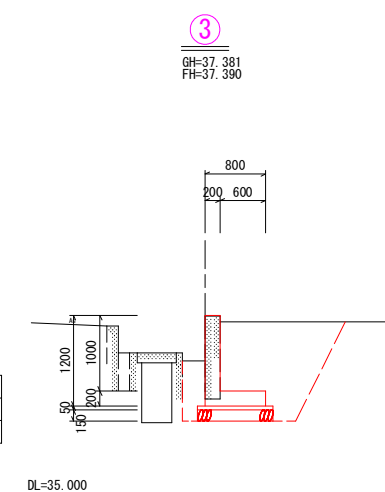


L型構壁		10.0m当り
名 称	規 格	数 量
コンクリート	$\sigma_{ck}=21\text{N/mm}^2$	3.600 m ³
型 枠	鉄筋構造用	24.36 m ²
鉄 筋	SD345 D13	0.143 t
伸 縮 目 地	亜青糸織質 $t=10$	0.36 m ²
均しコンクリート	$\sigma_{ck}=18\text{N/mm}^2$	0.500 m ³
均し型枠	均し基礎型枠	1.00 m ²
砕 石 基 礎	RC-40, $t=0.15\text{m}$	10.00 m ²
砂 層 整 正	- - -	10.00 m ²

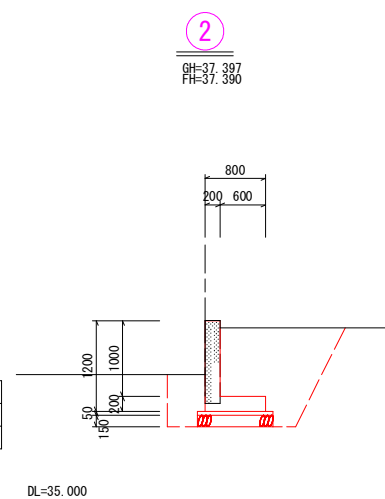

取壊し工		1.0m当り
名 称	規 格	数 量
無筋コンクリート	機械施工	0.22 m ³

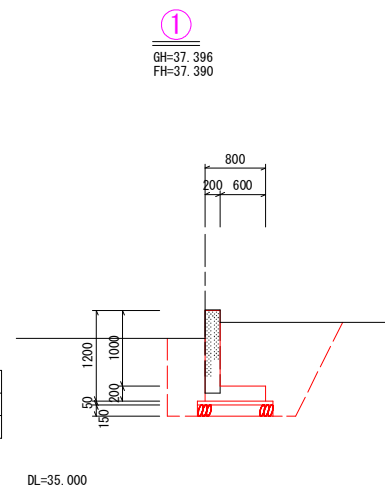

工 事 名	R7 徳耕 かん排 上板 2 期 付帯工事		
路線名等	上板 2 期地区		
工事箇所	板野郡上板町		
図 面 名	計画平面図		
縮 尺	図示	図面番号	1 / 1
会 社 名			
事業者名	徳島県東部農林水産局(徳島庁舎)		