


横断図(1)
S=1:200


NO. 2+3.40
GH=319.440
FH=317.800

測点	NO. 2+3.40
区分	数量
土砂掘削	53.1 m2

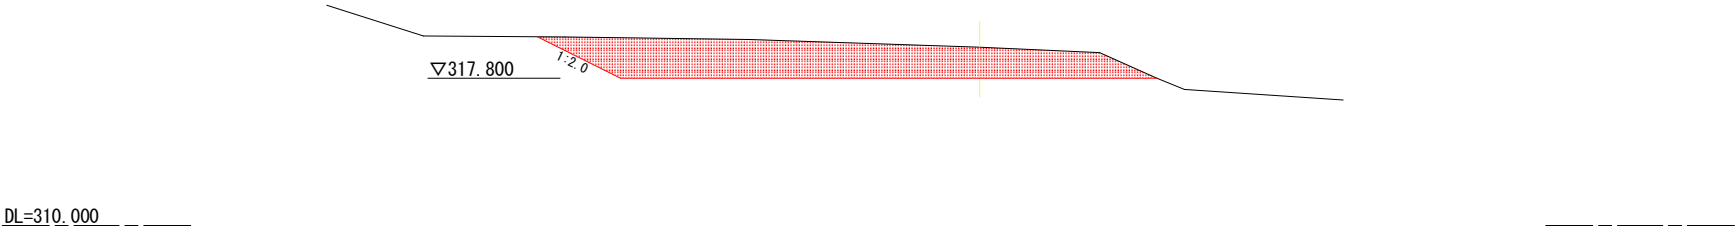

NO. 2+10.00
GH=319.114
FH=317.800

測点	NO. 2+10.00
区分	数量
土砂掘削	62.6 m2

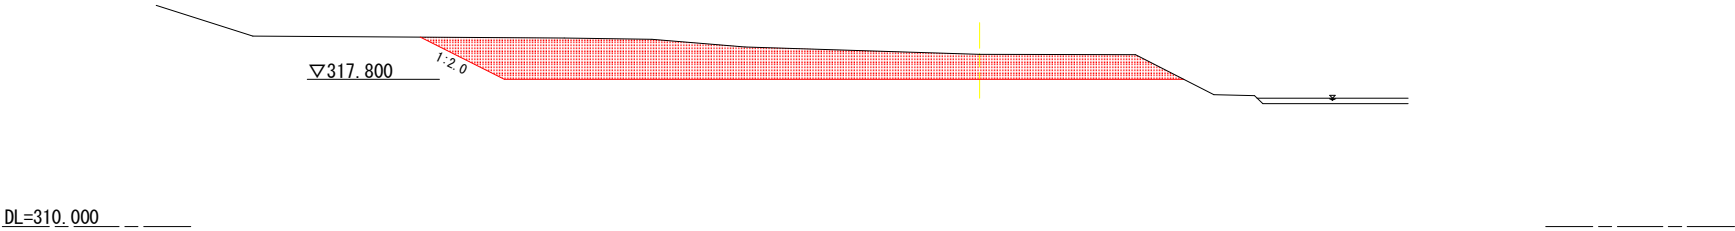


当初設計図面

工事名	R7那土 那賀川 那賀・木頭出原 河川工事(2)		
路線名等	那賀川		
工事箇所	那賀郡那賀町木頭出原(第2分割)		
図面名	横断図(1)		
縮尺	S=1:200	図面番号	2 / 4
会社名			
事業者名	徳島県南部総合県民局県土整備部<那賀>		

横断図(2)
S=1:200


NO. 3
GH=318.980
FH=317.800

測 点	NO. 3
区 分	数 量
土砂掘削	66.7 m2

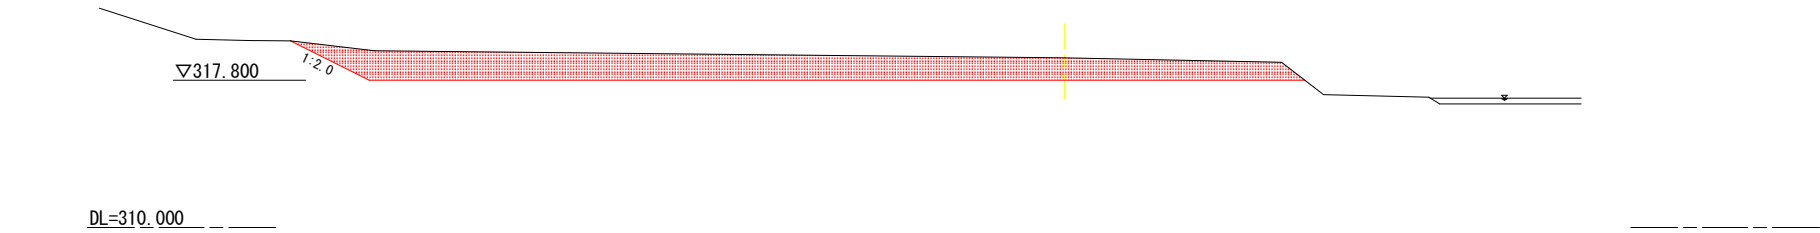

NO. 3+10.00
GH=318.620
FH=317.800

測 点	NO. 3+10.00
区 分	数 量
土砂掘削	68.8 m2

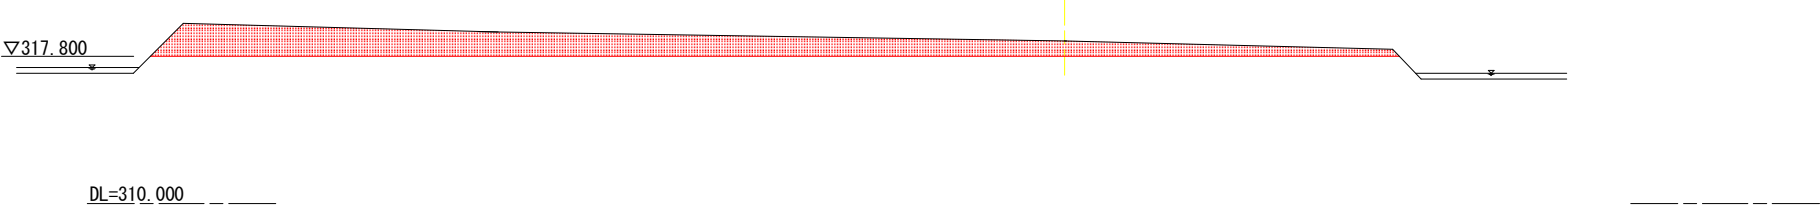

当初設計図面


工 事 名	R7那土 那賀川 那賀・木頭出原 河川工事(2)		
路 線 名 等	那賀川		
工 事 個 所	那賀郡那賀町木頭出原(第2分割)		
図 面 名	横 断 図 (2)		
縮 尺	S=1:200	図 面 番 号	3 / 4
会 社 名			
事 業 者 名	徳島県南部総合県民局県土整備部<那賀>		

進入路掘削横断面図

S=1:100

NO. 0+6.0付近

GH=319.950
FH=317.800

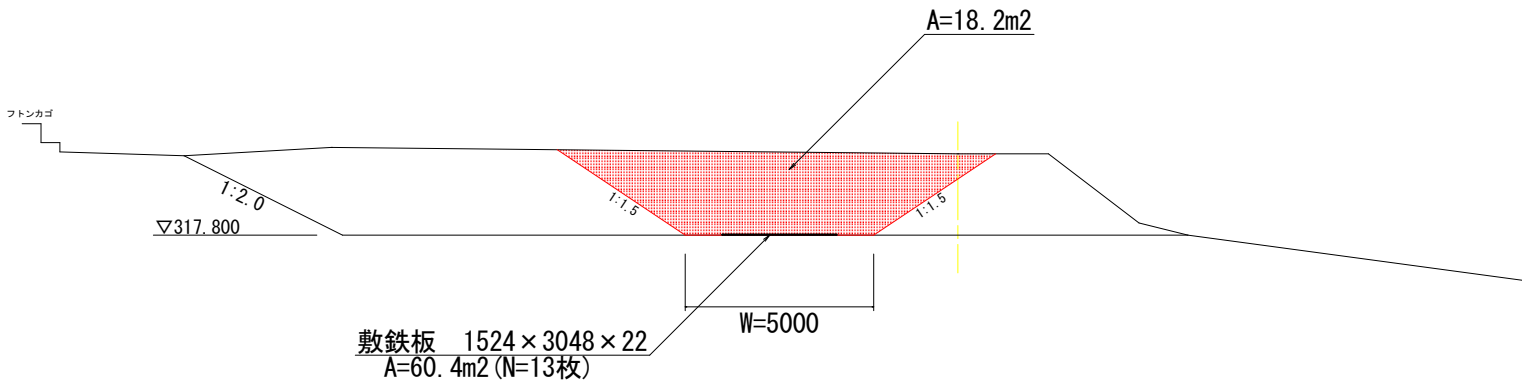

当初設計図面

工事名	R7那土 那賀川 那賀・木頭出原 河川工事(2)		
路線名等	那賀川		
工事箇所	那賀郡那賀町木頭出原(第2分割)		
図面名	進入路掘削横断面図		
縮尺	S=1:100	図面番号	4 / 4
会社名			
事業者名	徳島県南部総合県民局県土整備部<那賀>		