

標識イメージ(一般図)


構造形式は、次のとおりとする。

(標識板)

- 1 材質はアルミ板、厚さ2mmスコッチカル張りとする。
- 2 字体は丸ゴシック体、色は黒色とする。
- 3 表板の地色は白色とする。
- 4 わく線は黒色とする。

(標識脚)

- 1 材質は鋼管（Φ60.5mm×t2.3mm）、長さは2750mmを基準とするが、
現地地形の状況により増・減する可能性がある。
- 2 字体は丸ゴシック体、黒色とする。
- 3 脚の色は白色とする。
- 4 標識板と脚の取付は、アルファ型取付け金具とする。

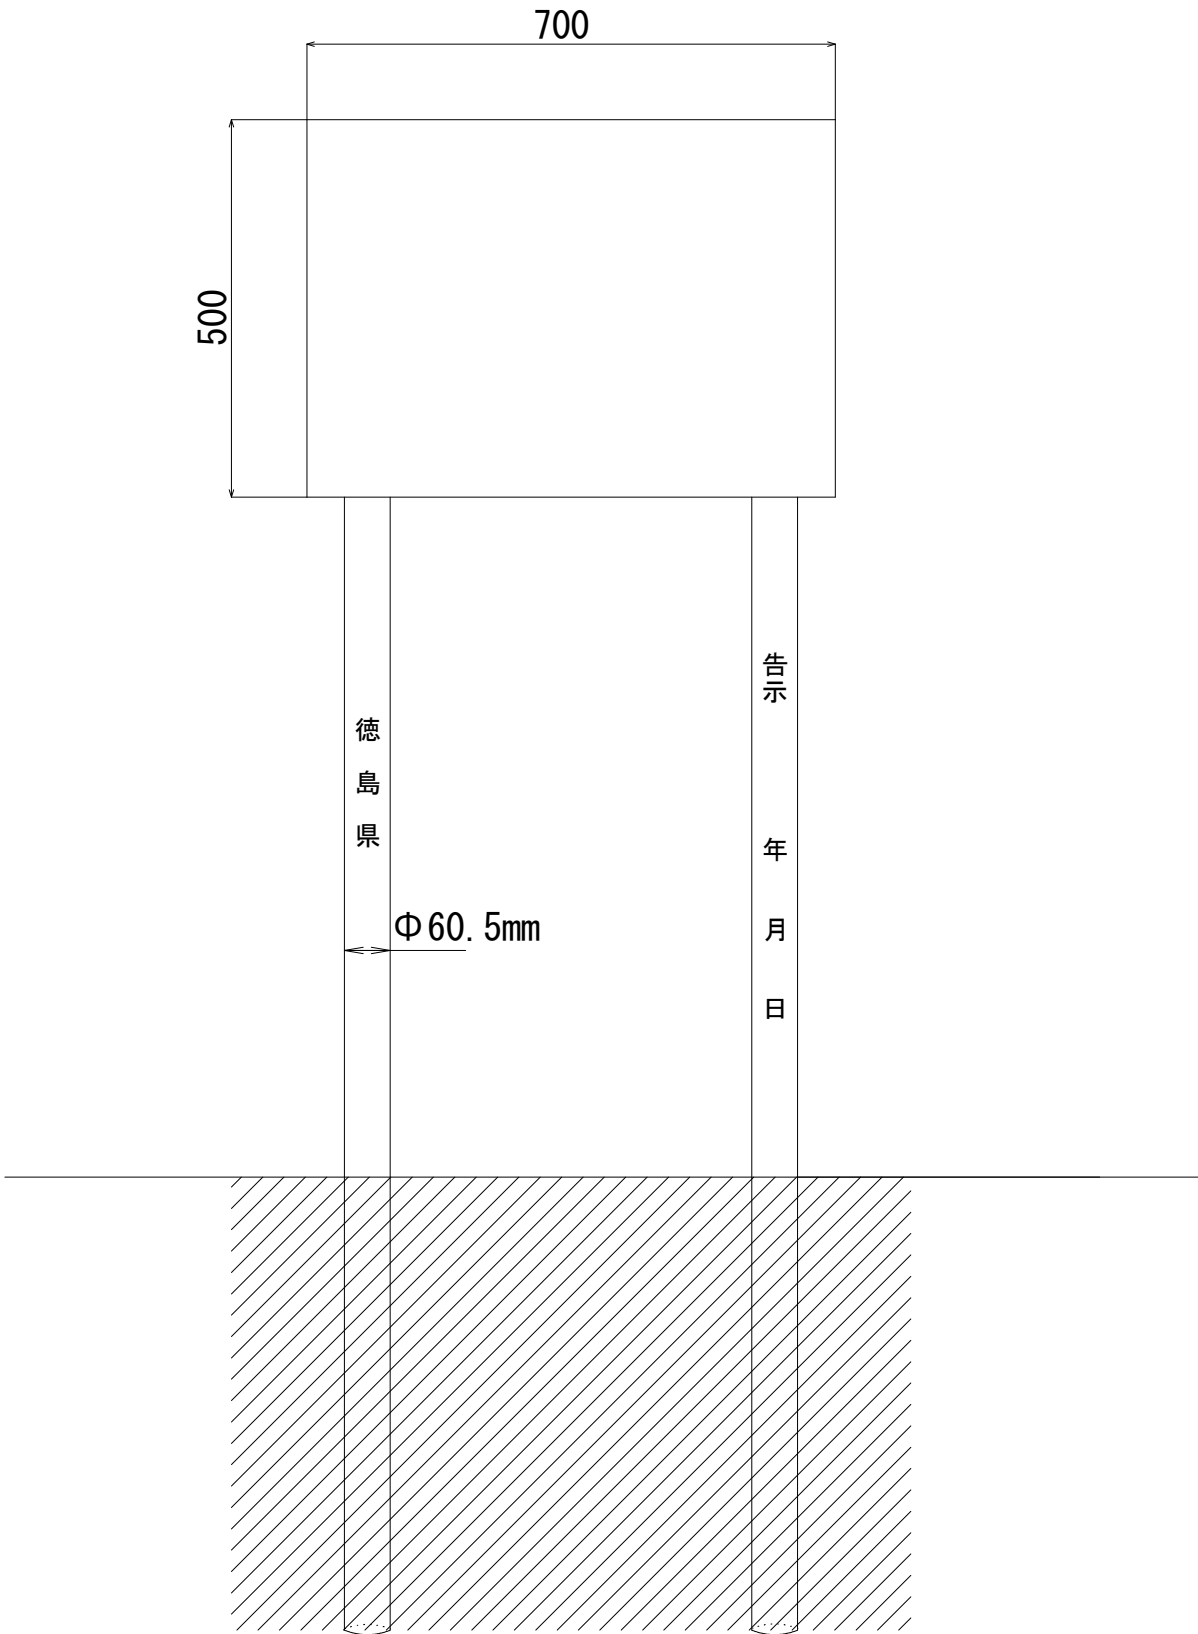

当初設計図面				
工事名	R 7 阿土 湊2号谷他 阿南・福井他 標識工事			
路線名等	湊2号谷他			
工事箇所	阿南市福井町他			
図面名	砂防標識一般図			
縮尺	1:5	図面番号	1	/ 1
会社名				
事業者名	南部総合県民局県土整備部（阿南）			