



照明灯（独立式）

独立式照明灯姿图

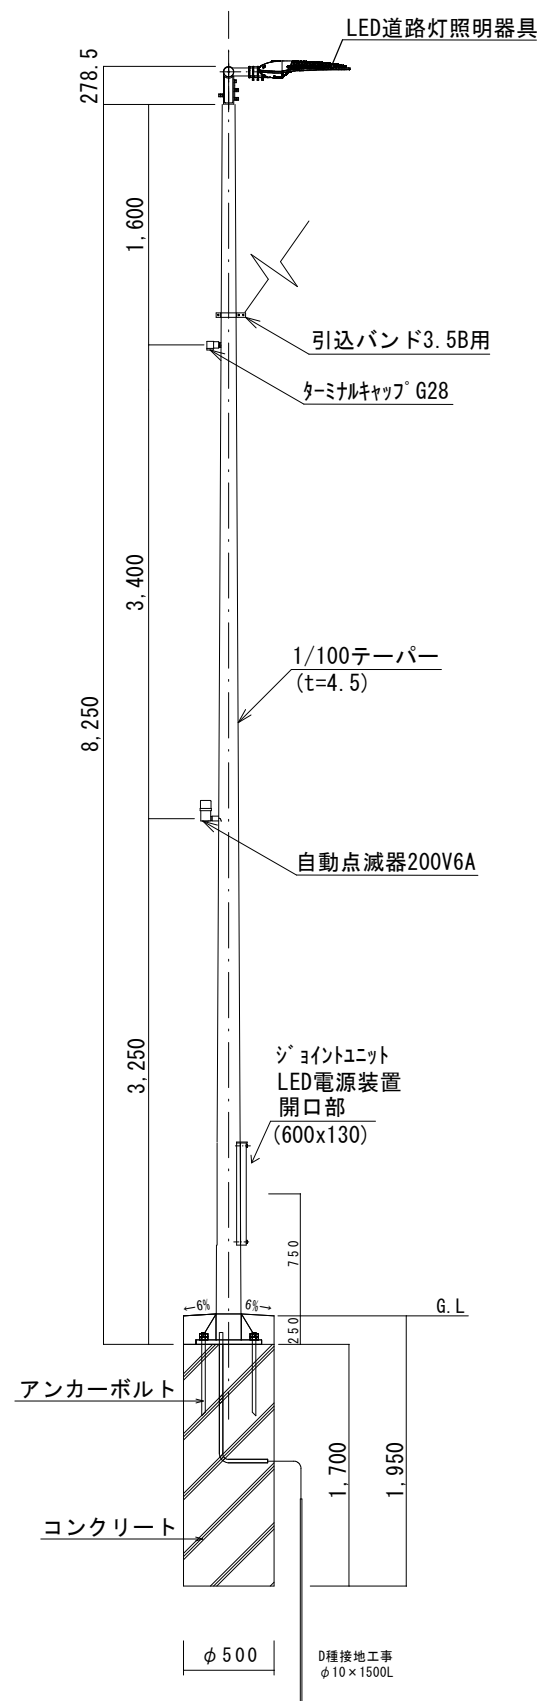

照明灯灯具参考图 S=1:20

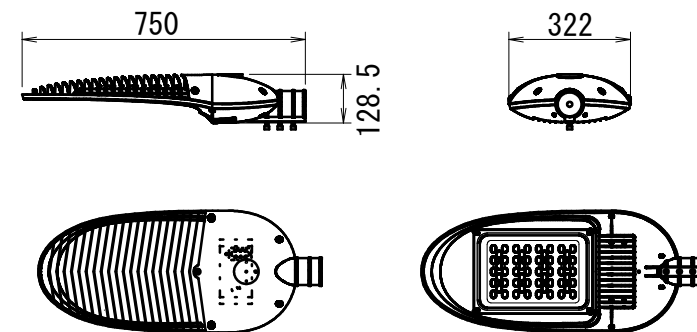


照明規格

H- 8m	LED照明100W
-------	-----------

灯具は、同等品以上とする

ベース部詳細図

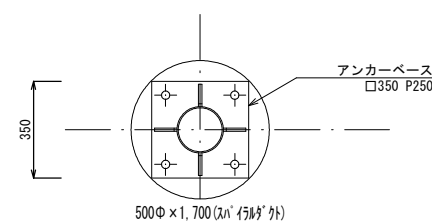

数量計算等 1 基当り

名 称	形 状 ・ 寸 法	数 量		備 考
テーパポール	直線ポール8.25B ベース式 溶融亜鉛めっき	1	本	
アンカーボルト	組立式 ネジ部溶融亜鉛めっき M24-L700×4・W・WN	1	組	
LED道路照明灯		1	個	
LED道路灯用電源装置		1	個	
引込バンド	3.5B用	1	個	
ジョイントユニット	1灯・2灯用単独接続	1	個	テストスイッチ付
自動点滅器	200V6A	1	個	
ターミナルキャップ	G28	1	個	引込用
接地棒	Φ10 L=1,500	1	本	接地用
ケーブル	CV2.0-2C	8.5	m	照明器具用
ケーブル	CV2.0-3C	7	m	自動点滅器用
ケーブル	CV3.5-2C	8	m	電源用
電線	IV3.5	3	m	接地用
電線管	HIVE16	1	本	接地用
コンクリート	18-12-40BB	0.4	m3	
スパイラルダクト	Φ500 L=1,700	1	個	
管理番号札	スコッチライト	1	枚	

使用材料の数量が変更となる場合は、監督員と協議を行うこと。

※照明灯名称は「東土(吉)-〇〇〇」とすること。

実施設計図面（参考図）

工事名	R7吉土 鳴門池田線他 上板・七條他 LED道路照明灯工事		
路線名等	(主) 鳴門池田線他		
工事箇所	板野郡上板町七條他		
図面名	照明灯姿図		
縮尺	図示	図面番号	1 / 1
会社名			
事業者名	徳島県東部県土整備局〈吉野川〉		