


標識配置計画図 S=1:500

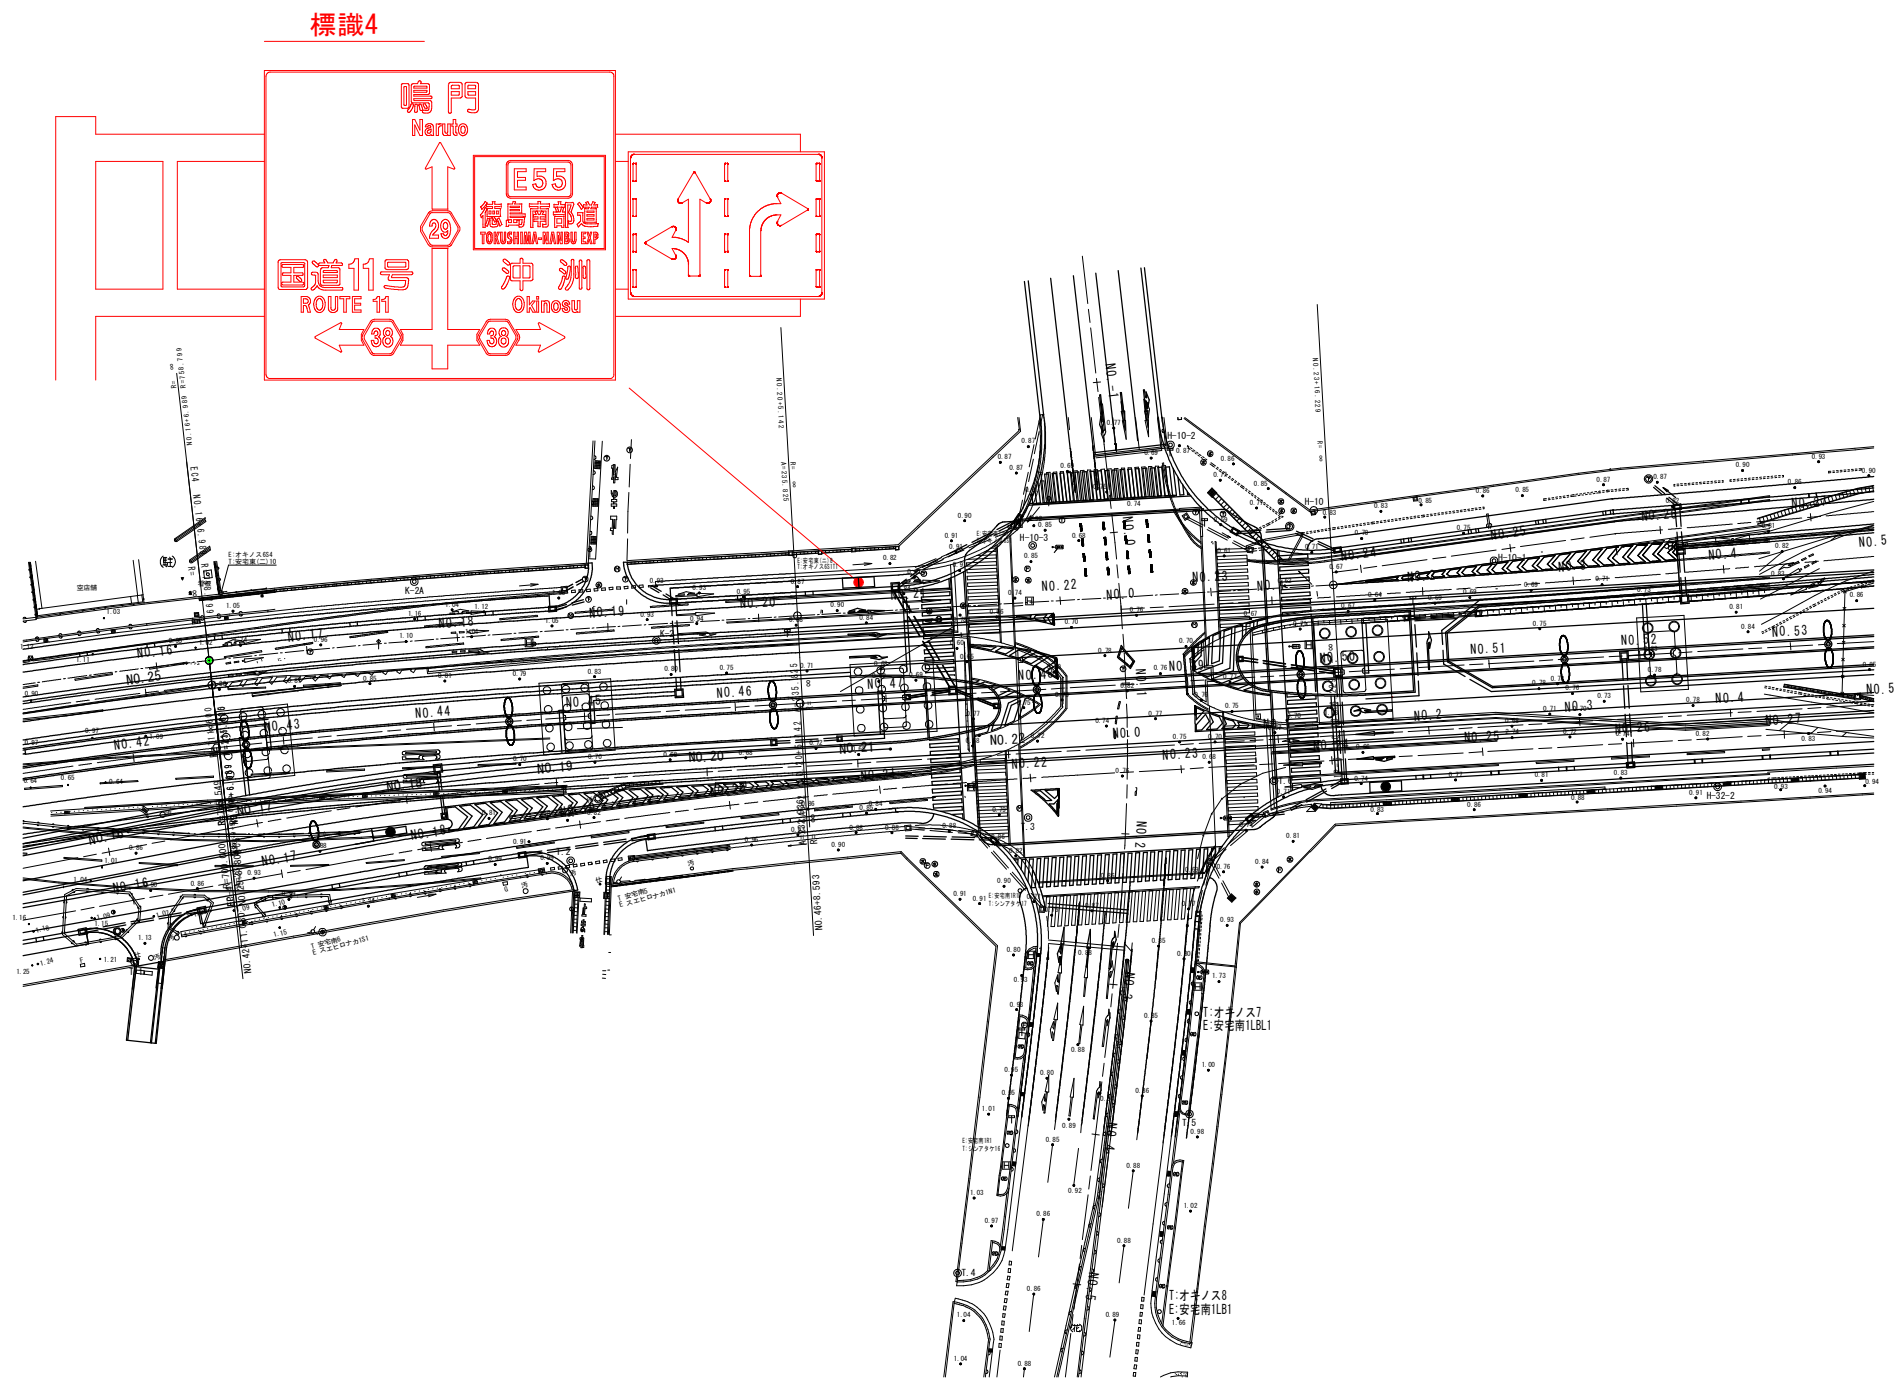



実施設計図面			
工事名	R7徳環 徳島東環状線 徳・安宅2 標識工事(2)		
路線名等	徳島東環状線		
工事箇所	徳島市安宅2丁目(第2分割)		
図面名	標識配置計画図		
縮尺	1:500	図面番号	1
会社名			
事業者名	徳島県東部県土整備局<徳島>		

標識レイアウト図

S=1:15

標識4

移設

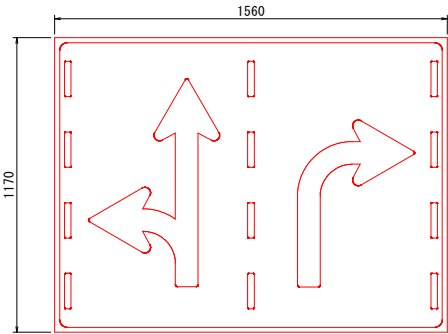
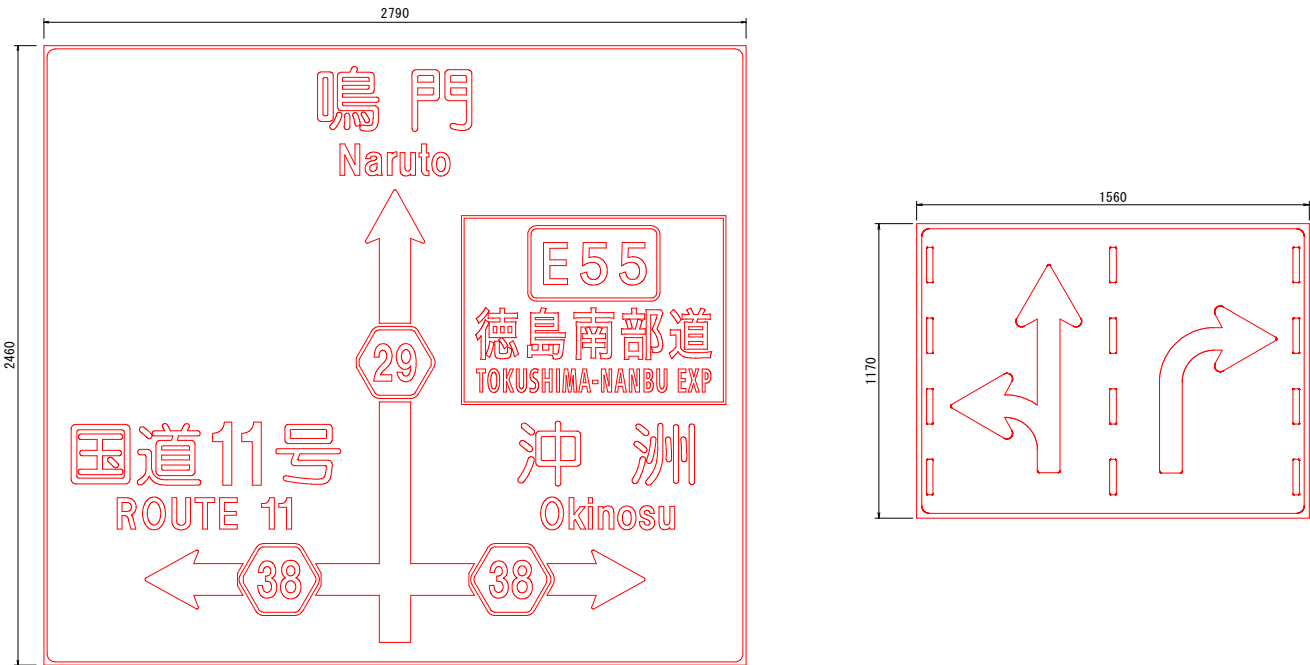


実施設計図面			
工事名	R7徳環 徳島東環状線 徳・安宅2 標識工事(2)		
路線名等	徳島東環状線		
工事箇所	徳島市安宅2丁目(第2分割)		
図面名	標識レイアウト図		
縮尺	1:15	図面番号	2
会社名			
事業者名	徳島県東部県土整備局<徳島>		

標識構造図

標識4

F型

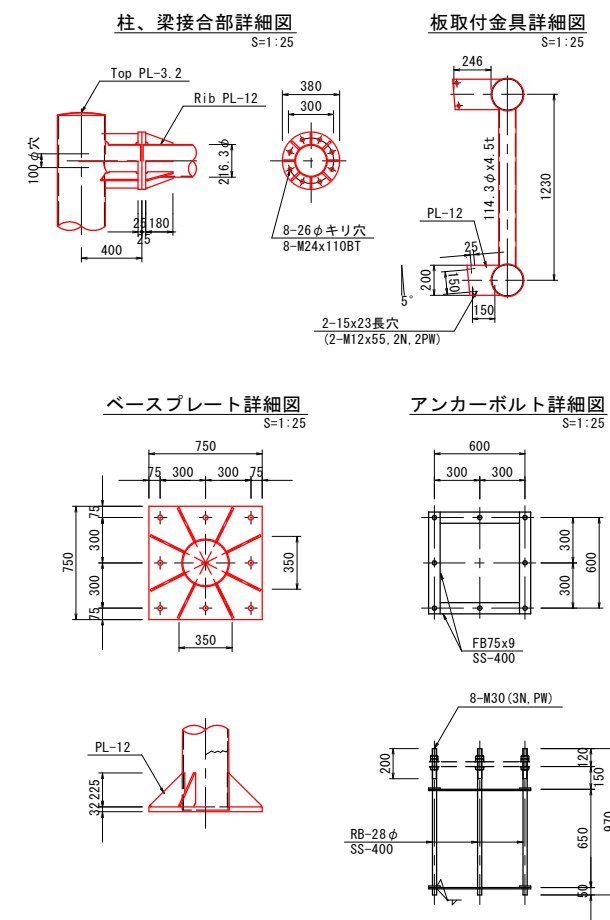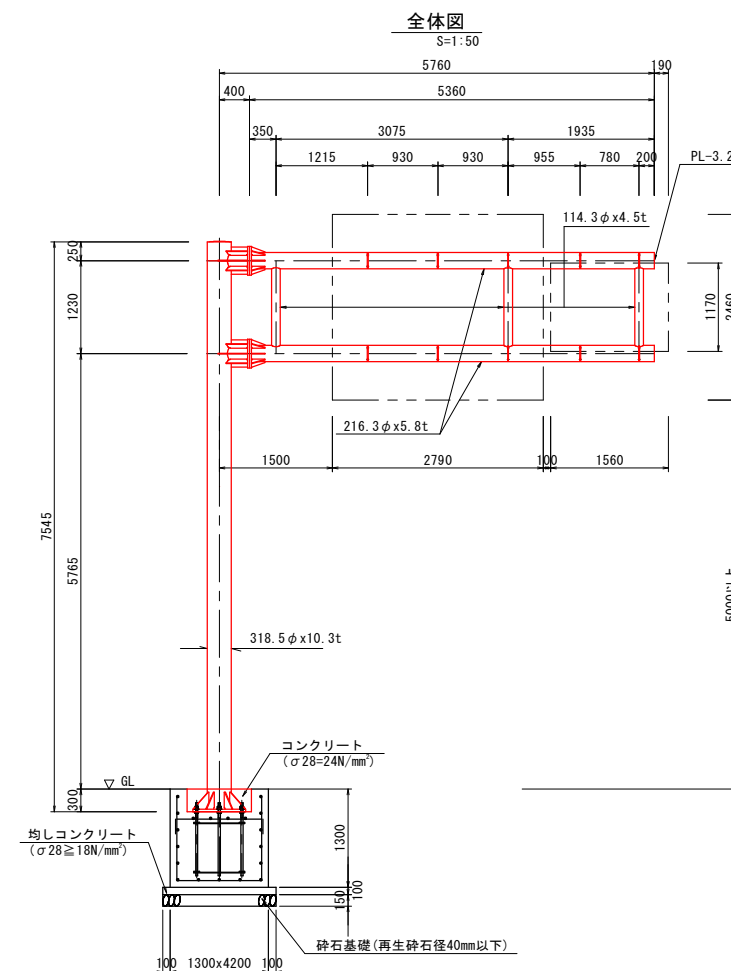

実施設計図面

工 事 名	R7徳環 徳島東環状線 徳・安宅2 標識工事(2)		
路線名等	徳島東環状線		
工事箇所	徳島市安宅2丁目(第2分割)		
図 面 名	標識構造図		
縮 尺	図示	図面番号	3
会 社 名			
事業者名	徳島県東部県土整備局<徳島>		