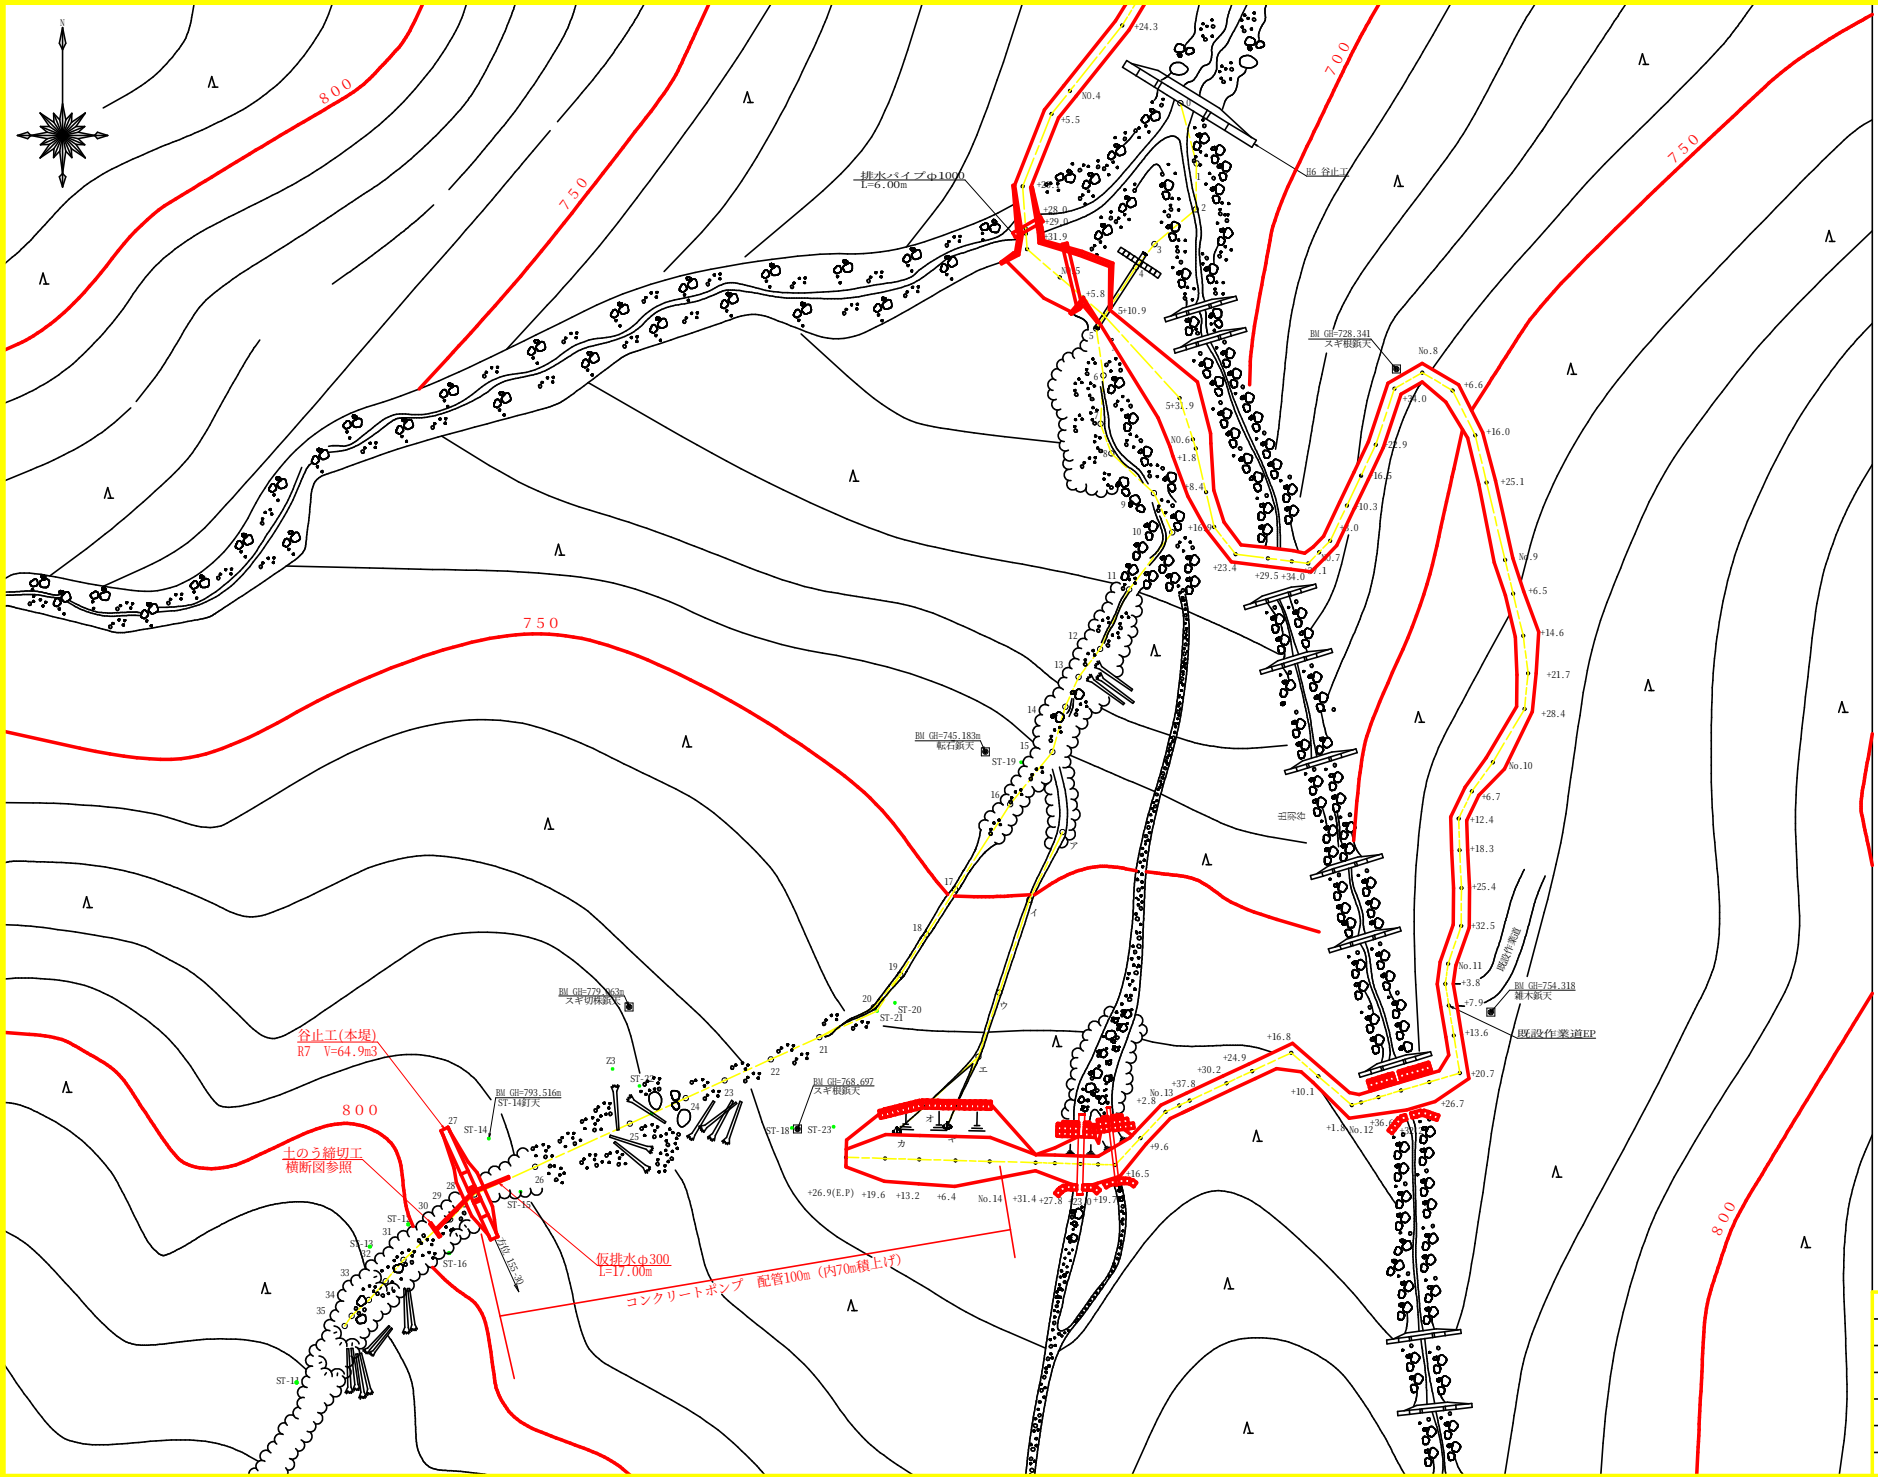

記号	
侵食状況	
崩壊状況	
亀裂	
湧水	
地すべりの移動方向	
土砂の堆積状況	
基岩の露出状況	
転石	
B M	
崖（岩）	
田	
畑・牧草地	
果樹園	
広葉樹林	
針葉樹林	
竹林	
荒地	
家屋	
車道	
歩道	

工種	種別	凡例
えん堤工	コンクリート	
護岸工	コンクリート	
水路工	コンクリート	
筋工	石	
筋工	丸太	
実播工	吹付	
航空実播工		
法切工		
伏工	わら	
植栽工		
杭打工	鋼管	
法枠工		
アンカー工		
暗渠工	ボーリング	
集水井工	鋼	
索道施設		(起点) (終点)
取水口		水

谷止工
土のう締切工横断図

S=1/50

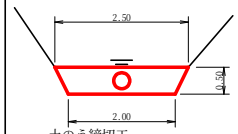

土のう締切工
(2.00+2.50)/2*0.50=1.13m2

工事名	R７徳林 復旧治山 上勝町茶地ノ本 渓間工事
路線名等	茶地ノ本地区
工事箇所	徳島県 勝浦郡 上勝町 茶地ノ本
図面名	参考図
縮尺	1/500
図面番号	
会社名	
事業者名	徳島県農林水産部東部農林水産局＜徳島＞