

見積参考資料

委託業務名 R7徳土 芝生川他 小・金磯他 排水 機場点検整備業務

◇経費情報

工種区分	機械設備点検・整備業務(揚排水ポンプ設備 年点検)
単価地区	徳島東部1
単価使用年月	令和7年11月
施工地域区分	補正なし
前金支出割合	前払無
契約保証	契約保証費を必要としない場合
現場環境改善費	計上しない
週休2日確保工事に係る経費補正	補正なし

注意


「見積参考資料」は入札参加者の迅速で適正な工事費の見積りのための一資料であり、請負契約を拘束するものではない。

設計内訳書


[illegible]

[illegible]

芝生川排水機場

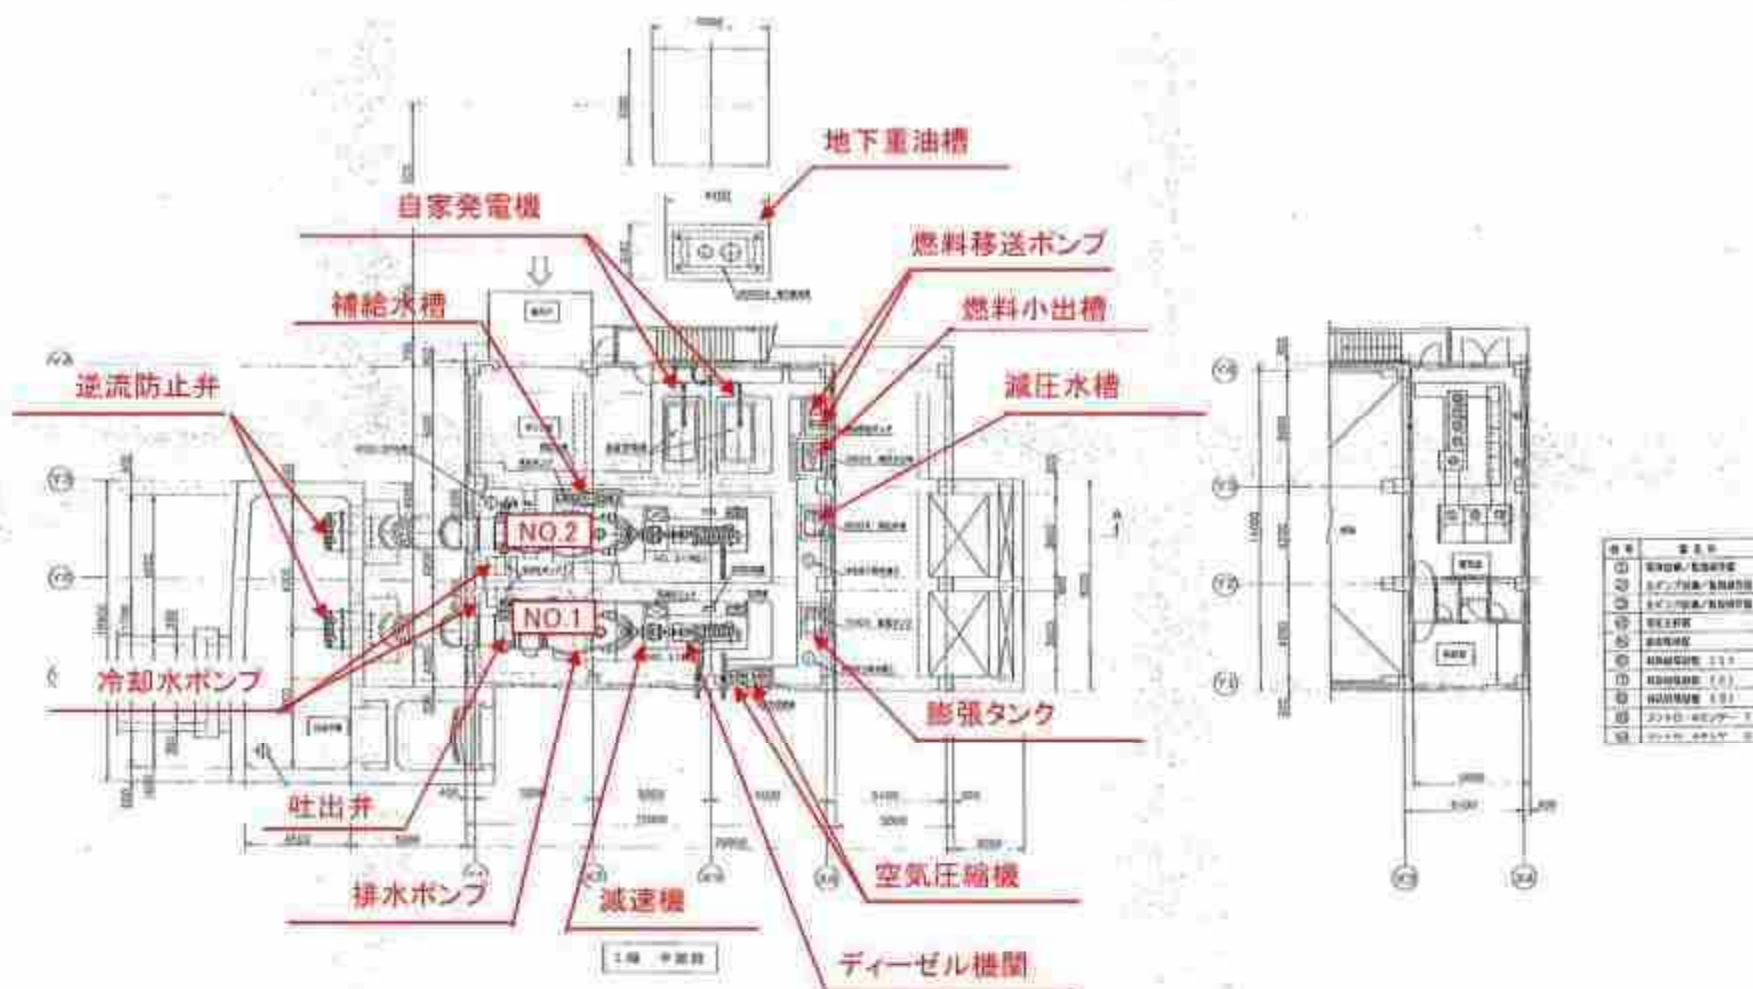


芝生川排水機場

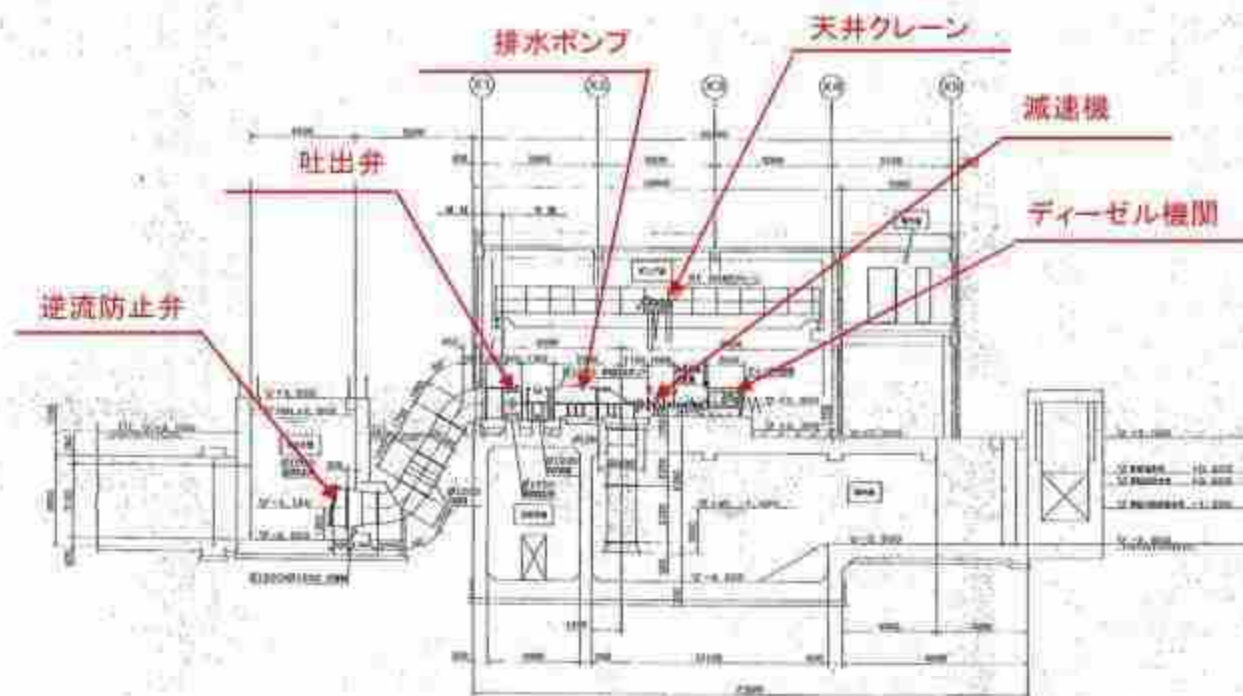

図一六 排水機


打樋川排水機場

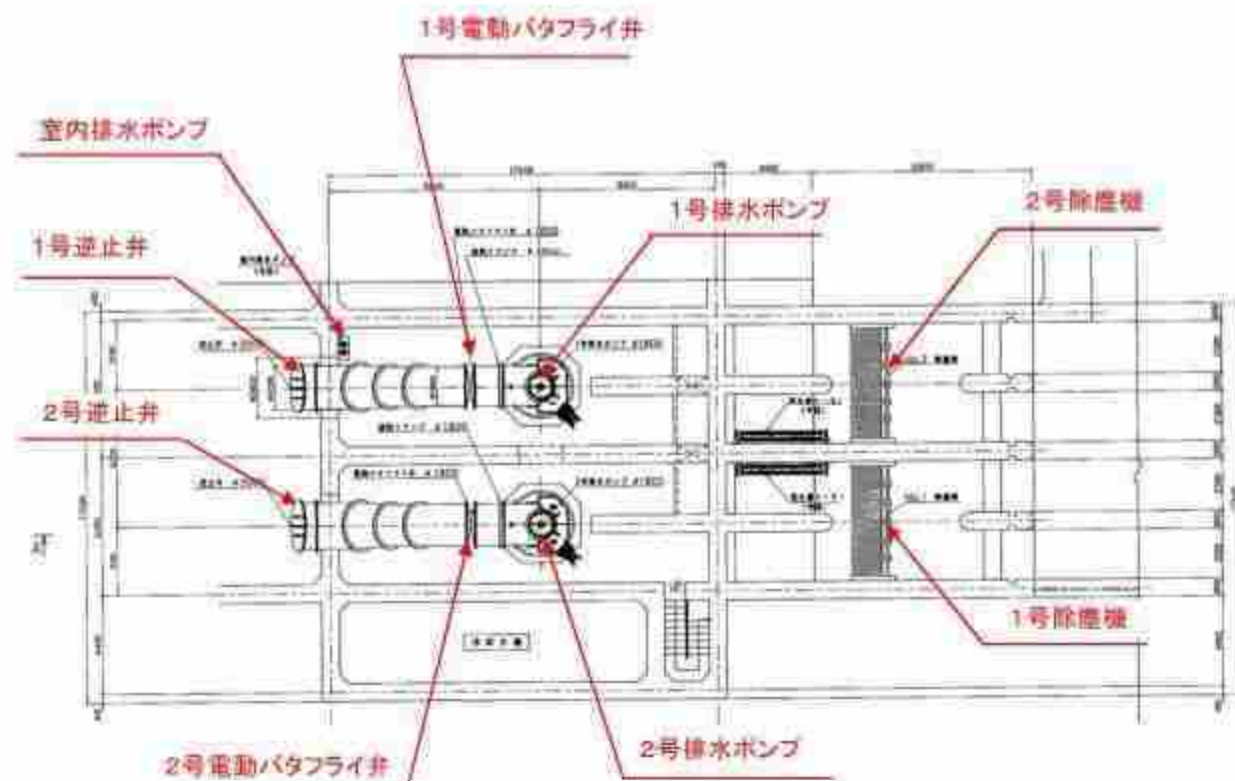

B1F平面図
(3-1/100)

(注) □ 電機部は分組施工範囲を示します。


打樋川排水機場

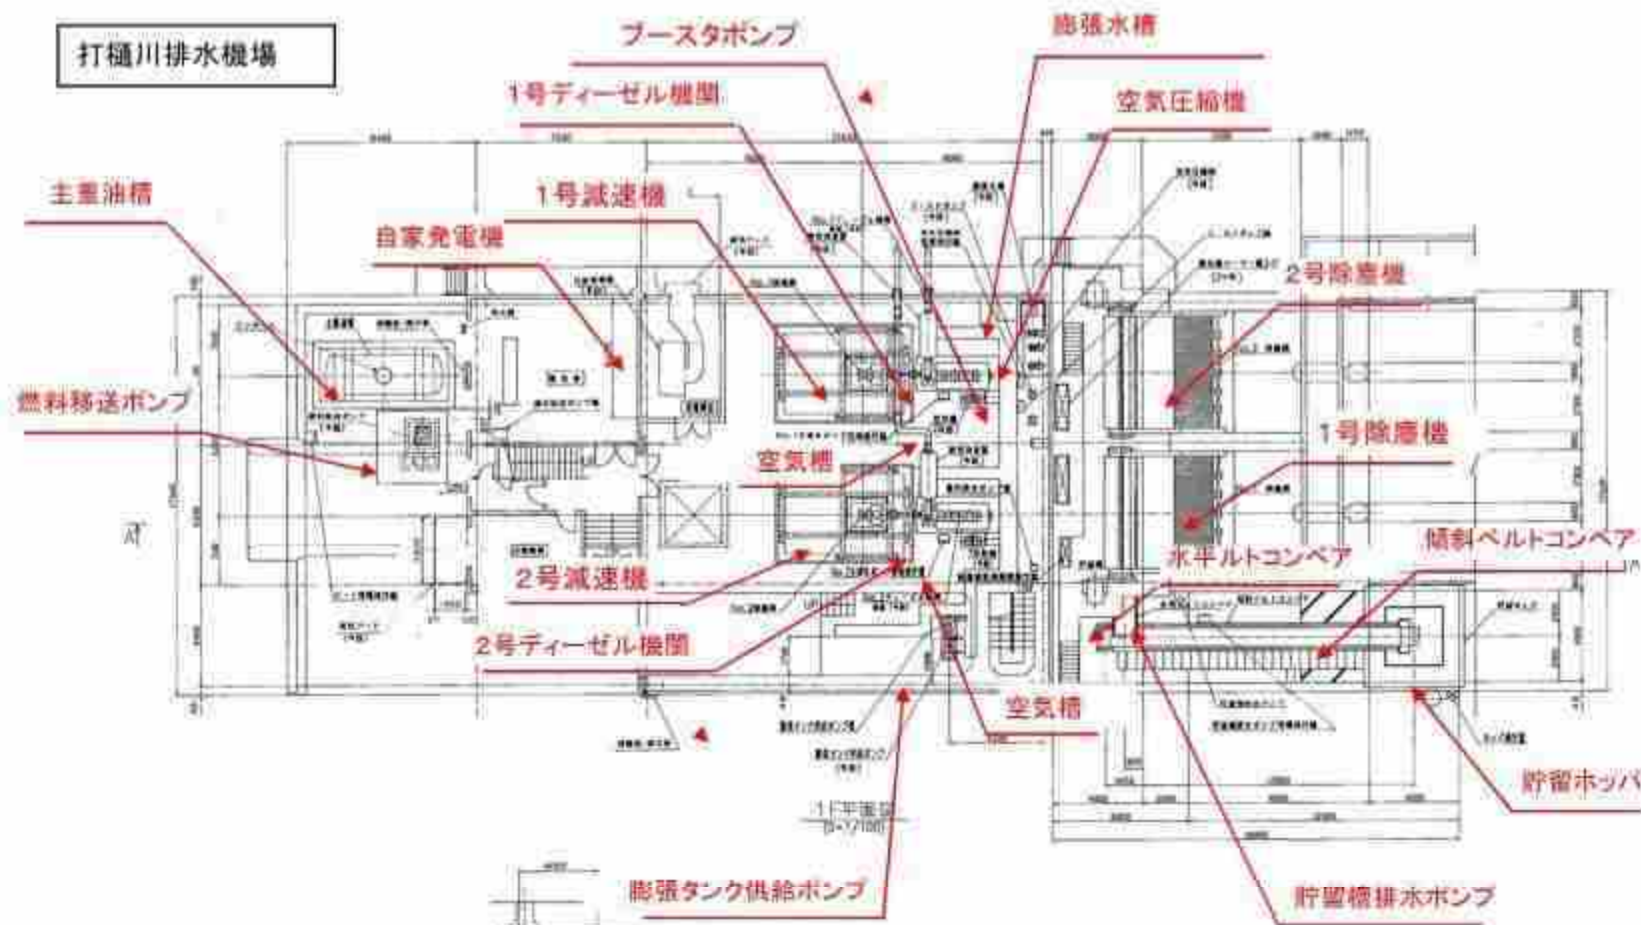

自家発電機上部平面図
(5-1/100)

注) □ 電名部は当該工範囲を示します。
 発電機配置図は別添図面に示します。

打樋川排水機場

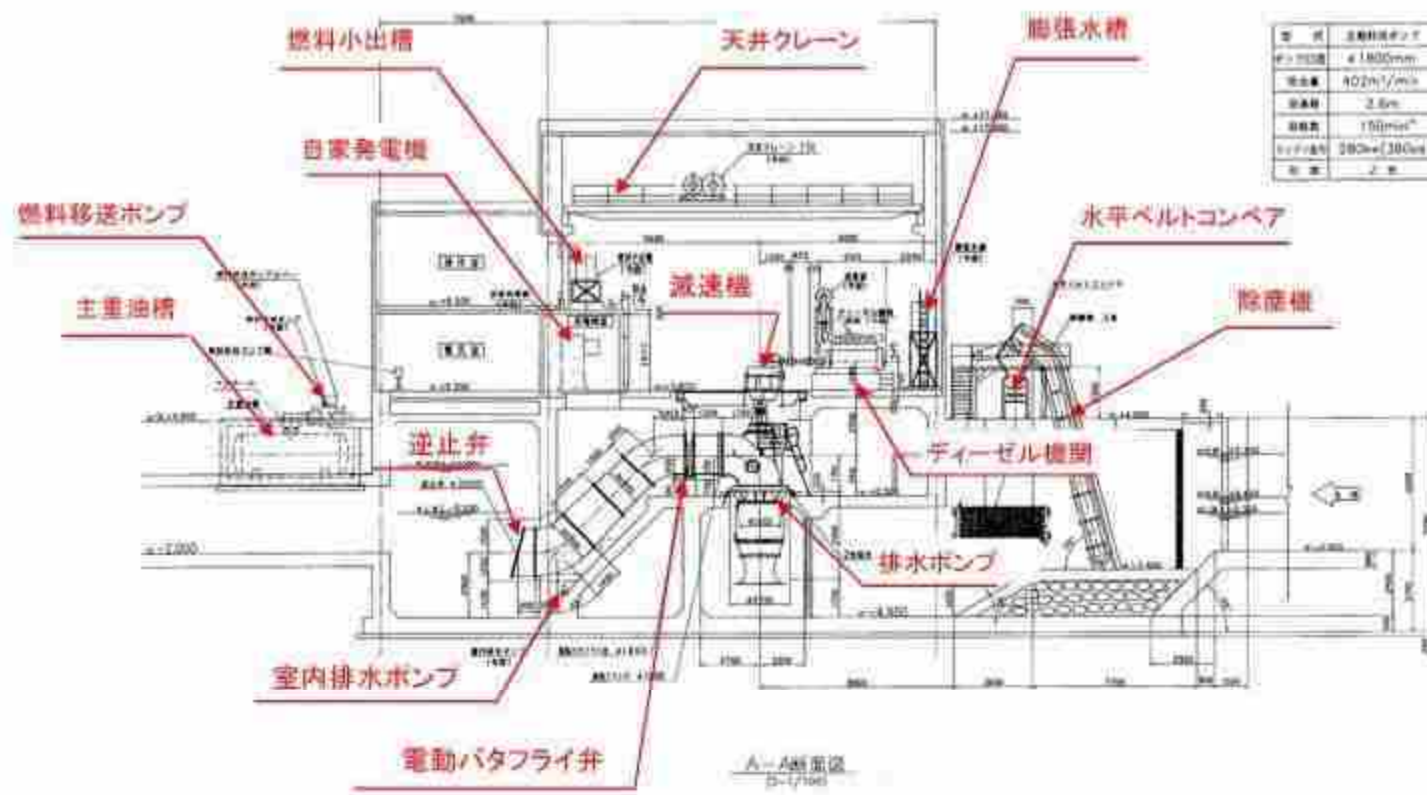

注：白枠は工事範囲を示します。
黄枠は電気設備範囲を示します。