



【注記】鋼材・部品類は溶融亜鉛アルミニウム合金めっき仕上げとする。

土工参考図(その1) S=1:100

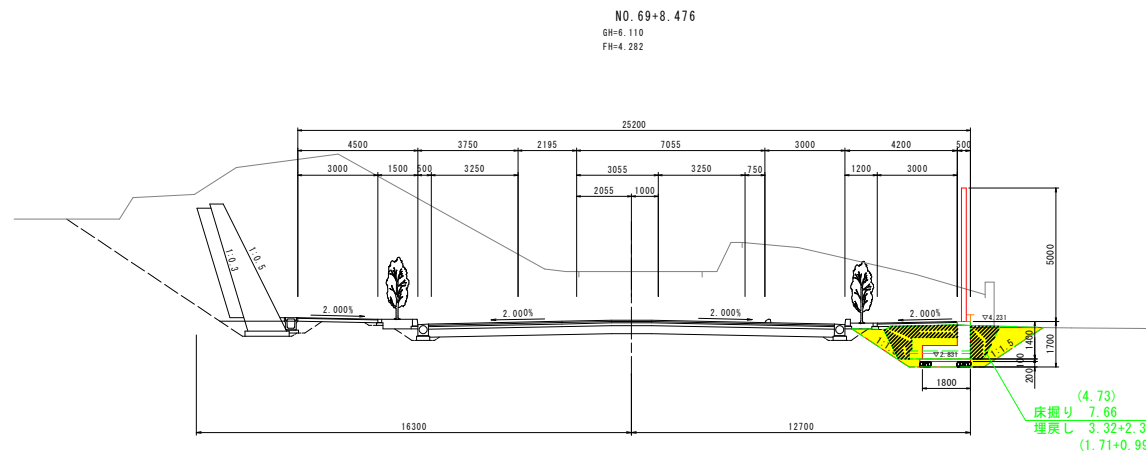

※ 地形線は平面図のベーパーロケーションより作図したものである。

DL=-5.000

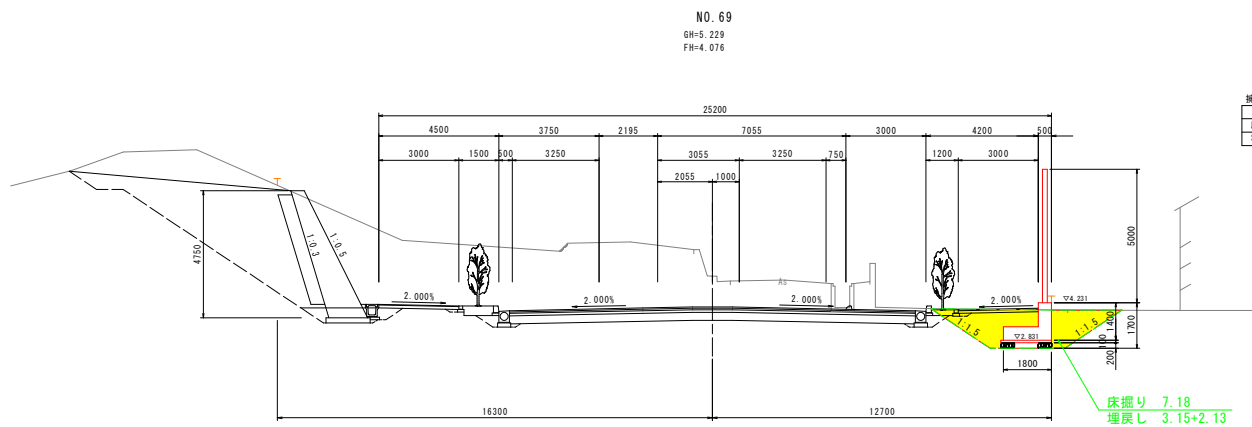


DL=-5.000

参考図

工事名	R7徳土 鳴門公園線		
路線名等	鳴・鳴門土佐泊浦 道路工事		
工事箇所	鳴門公園線		
図面名	土工参考図(その1)		
縮尺	1:100	図面番号	2 / 3
会社名			
事業者名	徳島県東部県土整備局<徳島>		

土工参考図(その2) S=1:100

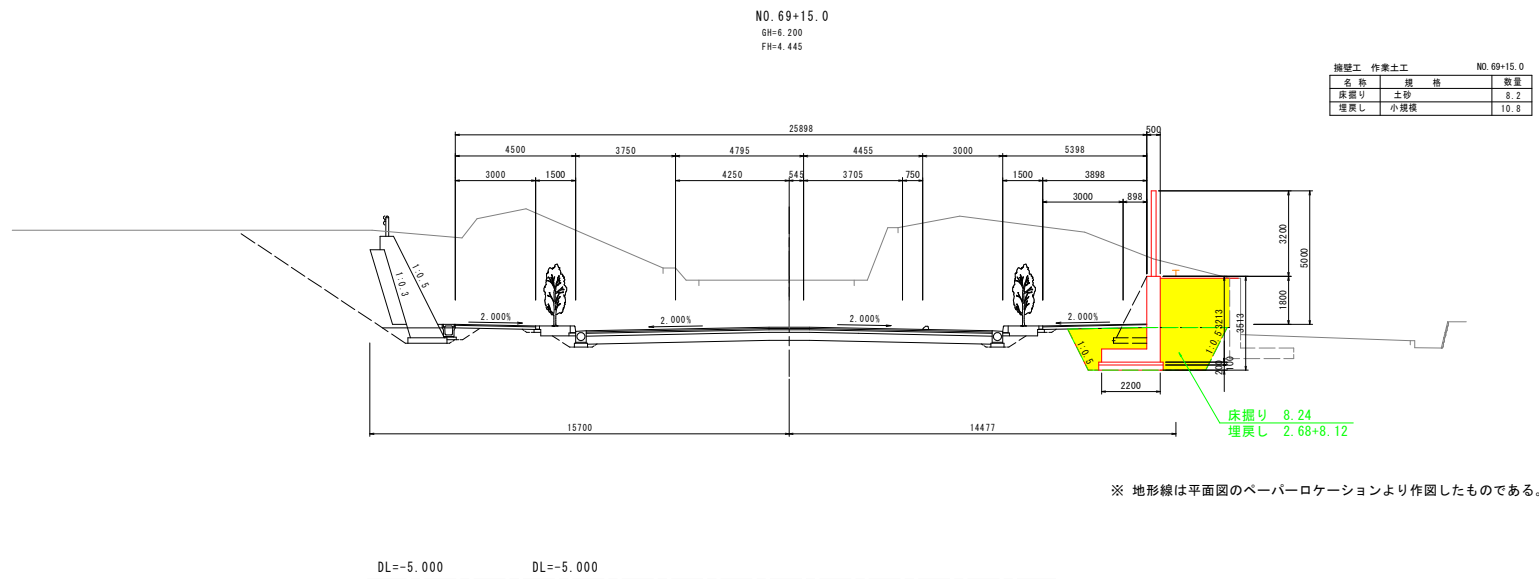

※ 地形線は平面図のペーパーロケーションより作図したものである。

参 考 図

工 事 名	R7徳土 鳴門公園線		
路線名等	鳴・鳴門土佐泊浦 道路工事		
工事箇所	鳴門市鳴門町土佐泊浦		
図 面 名	土工参考図(その2)		
縮 尺	1:100	図面番号	3 / 3
会 社 名			
事業者名	徳島県東部県土整備局<徳島>		