
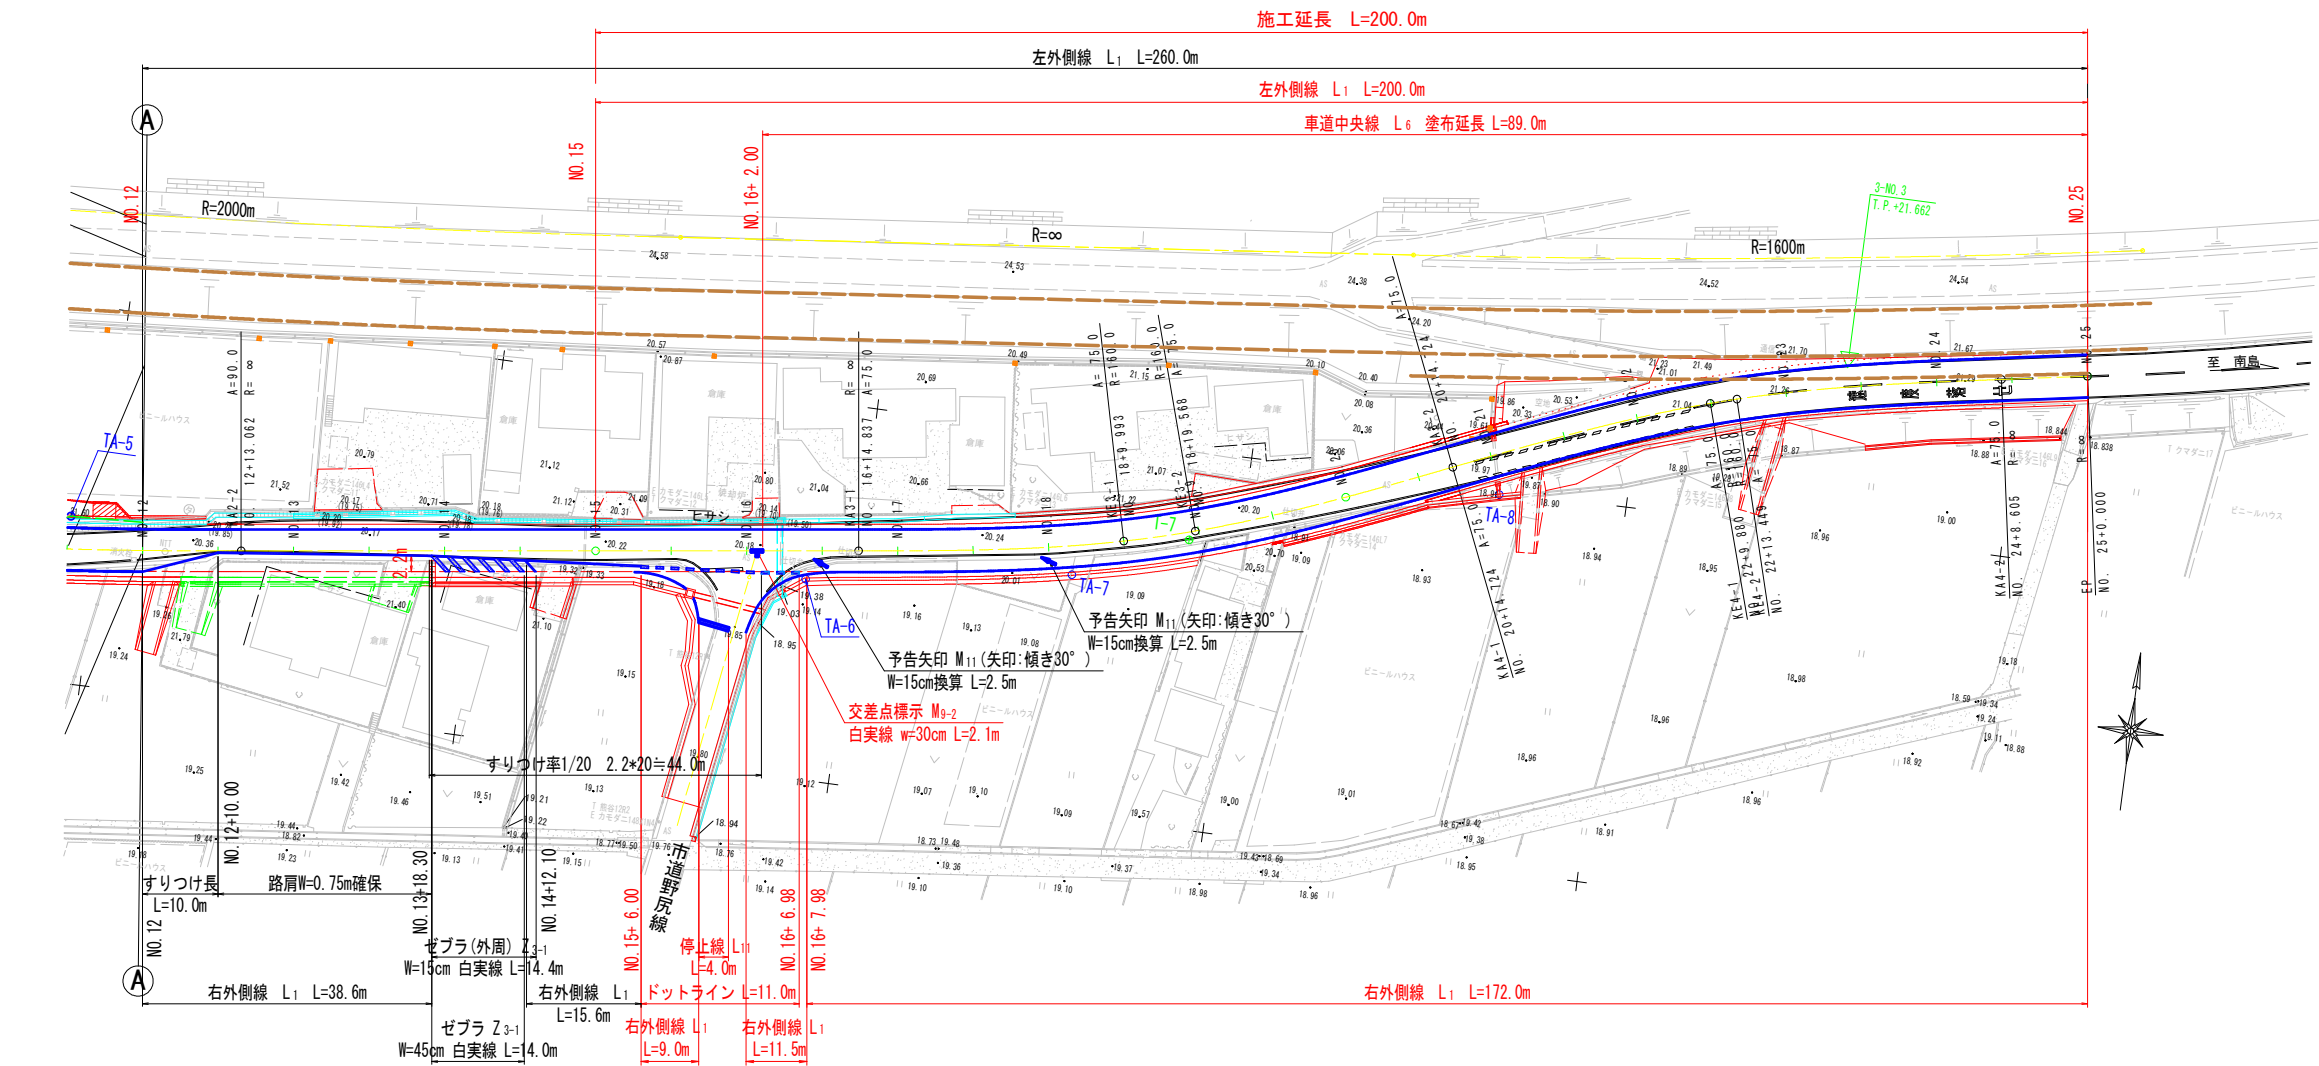


路面標示図 S=1:500

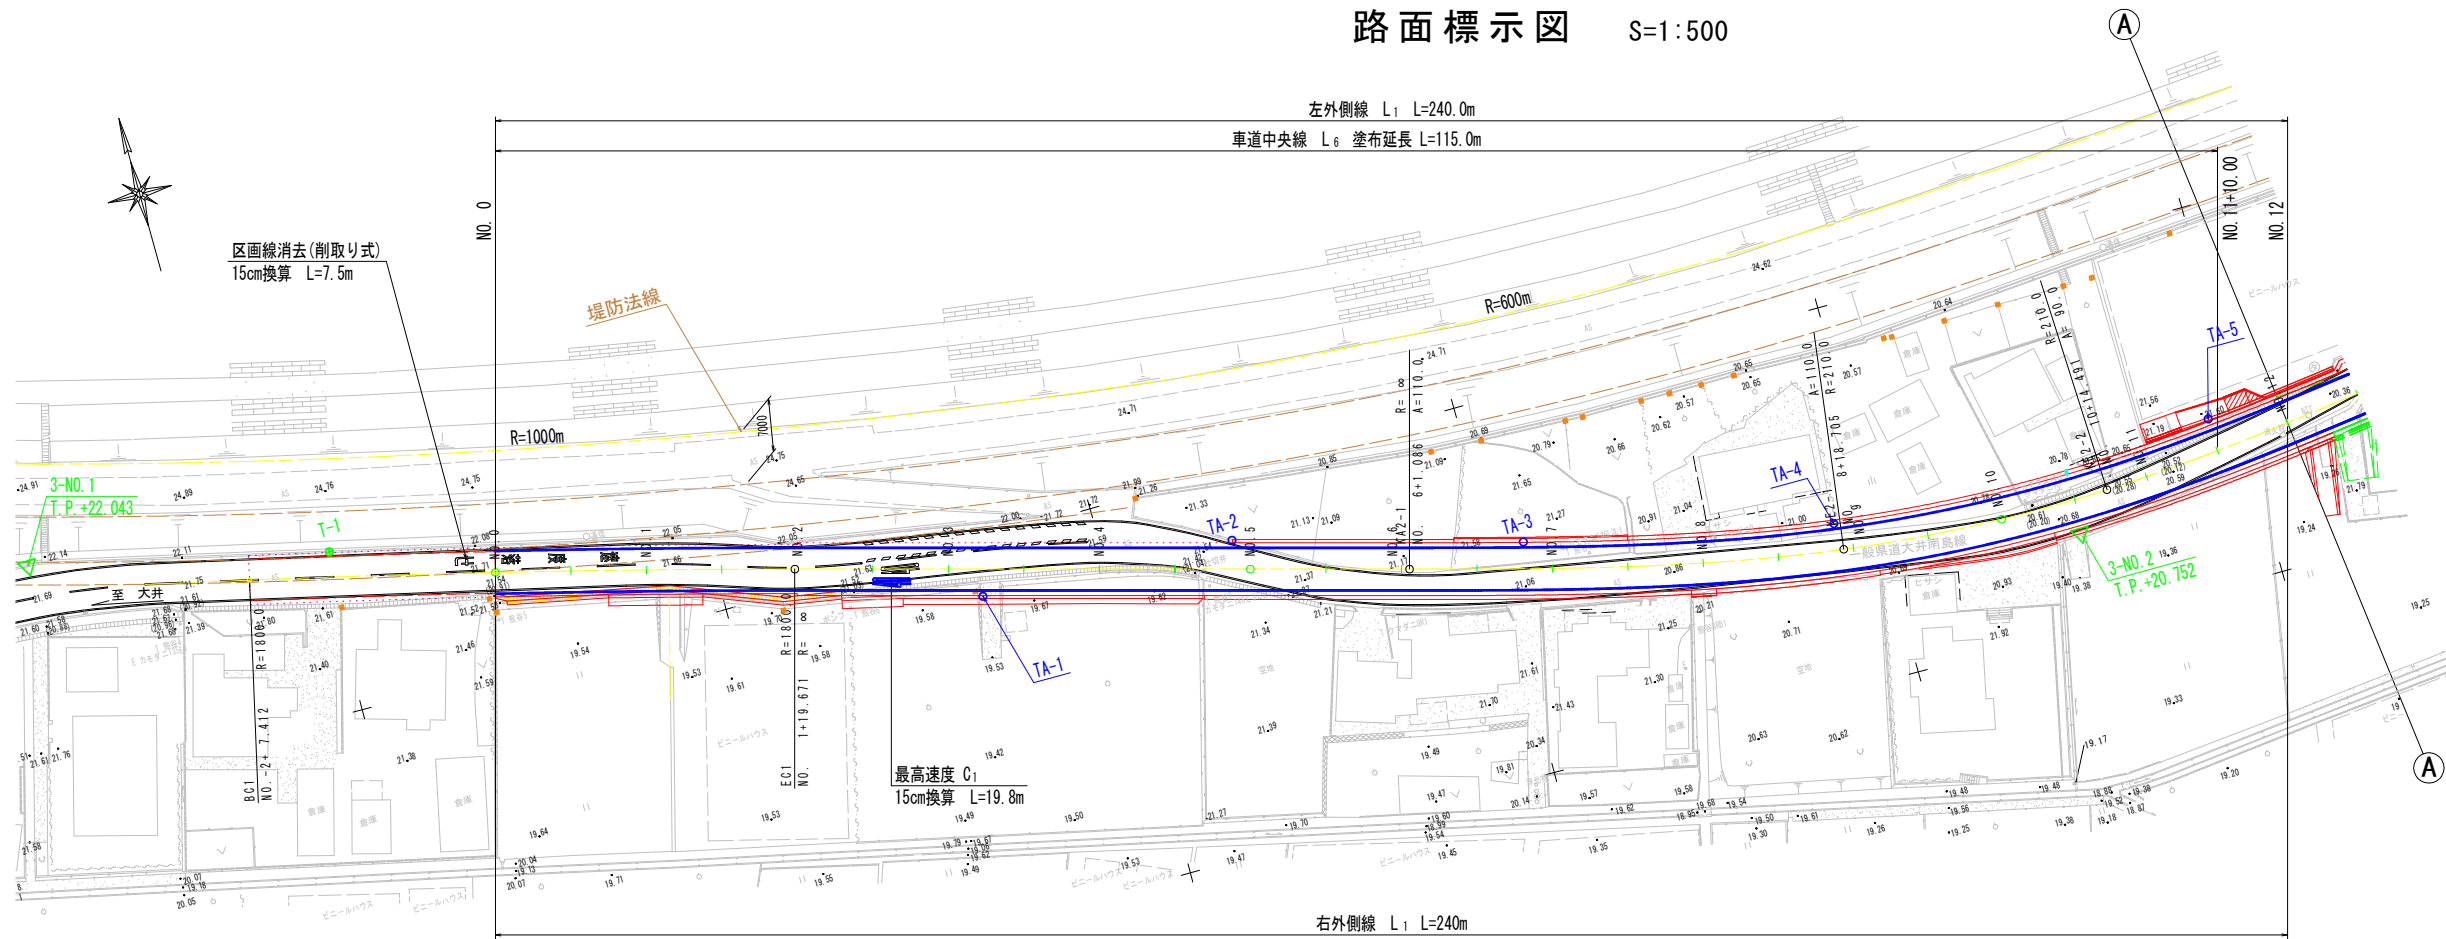

路面標示凡例		
記号		色彩
L ₁		白実線
L ₆		白破線
L ₁₁		白実線
C ₁		黄実線
M ₉₋₂		白実線
M ₁₁		白実線
Z ₃₋₁		白実線
ドットライン		白破線

当初設計図面	
工事名	R7阿土 大井南島線 阿南・楠根 区画線工事
路線名等	大井南島線
工事箇所	阿南市楠根町南原
図面名	路面標示図
縮尺	S=1:500 図面番号 1 / 1
会社名	
事業者名	徳島県南部総合県民局 県土整備部〈阿南〉