


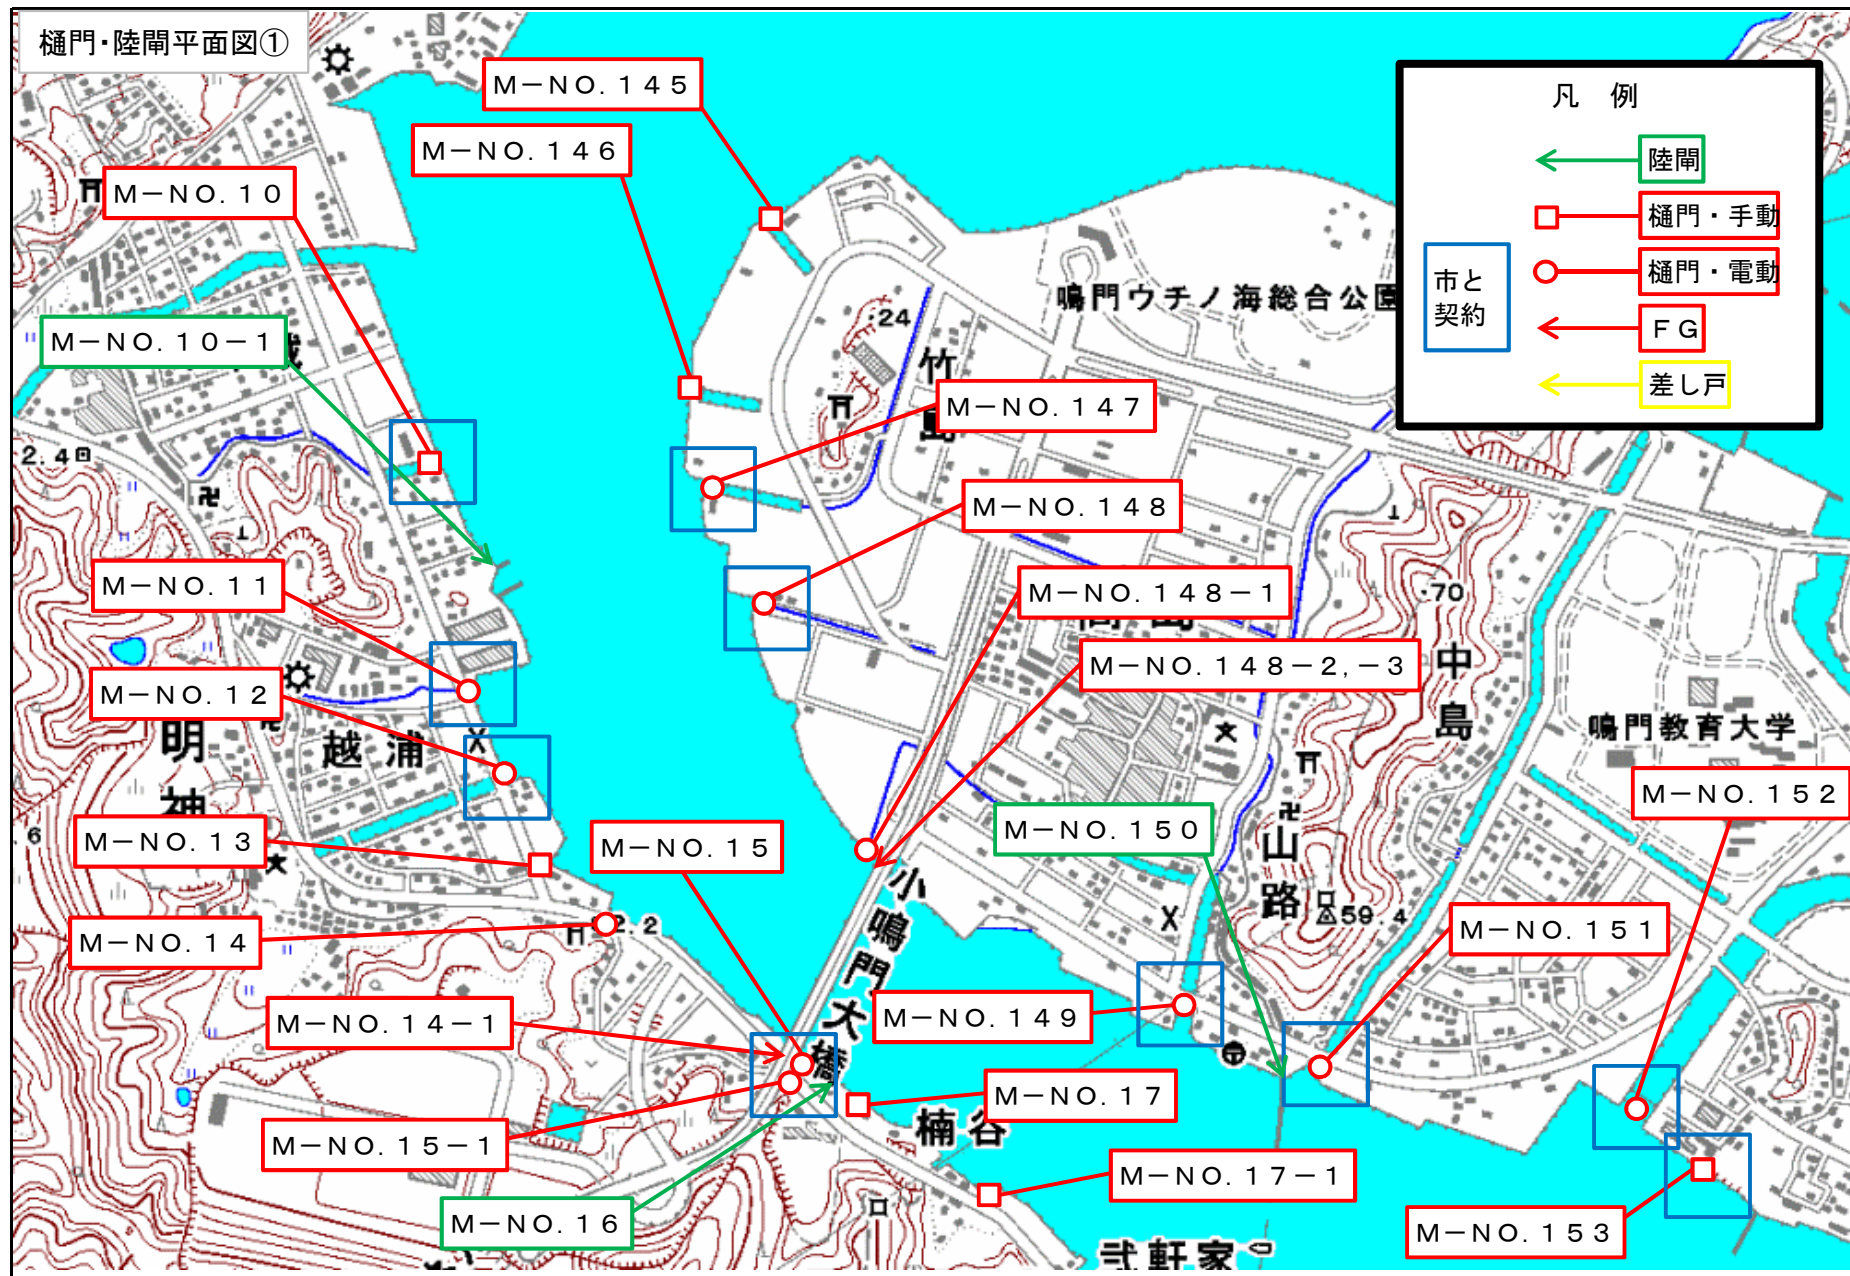

樋門・陸閘平面図③

大桑島

小桑島

北浜

見山

鳴門自動車道


鳴門川

夫婦岩


凡例

- 陸閘
- 樋門・手動
- 樋門・電動
- FG
- 差し戸



市と契約

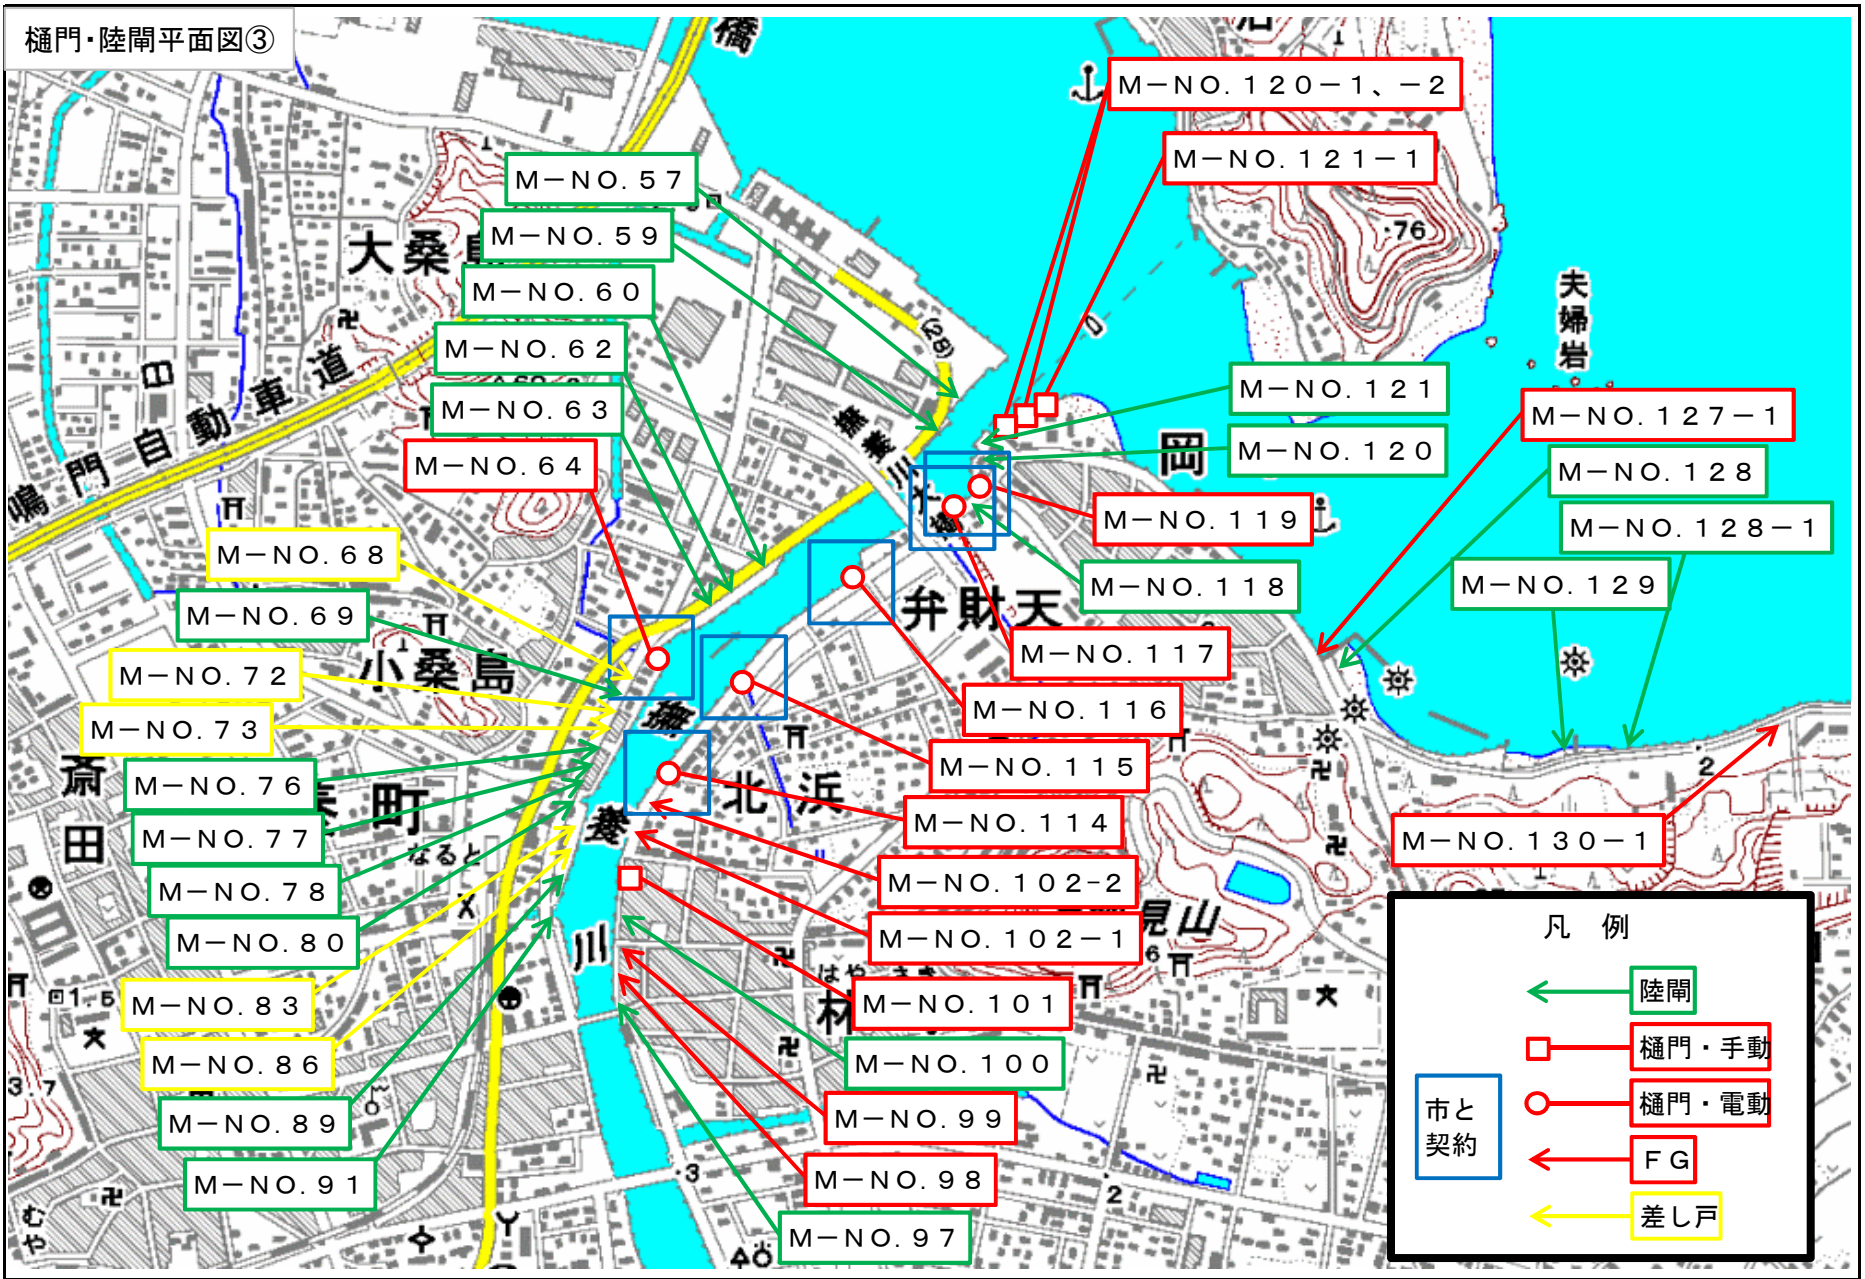


樋門・陸開平面図④

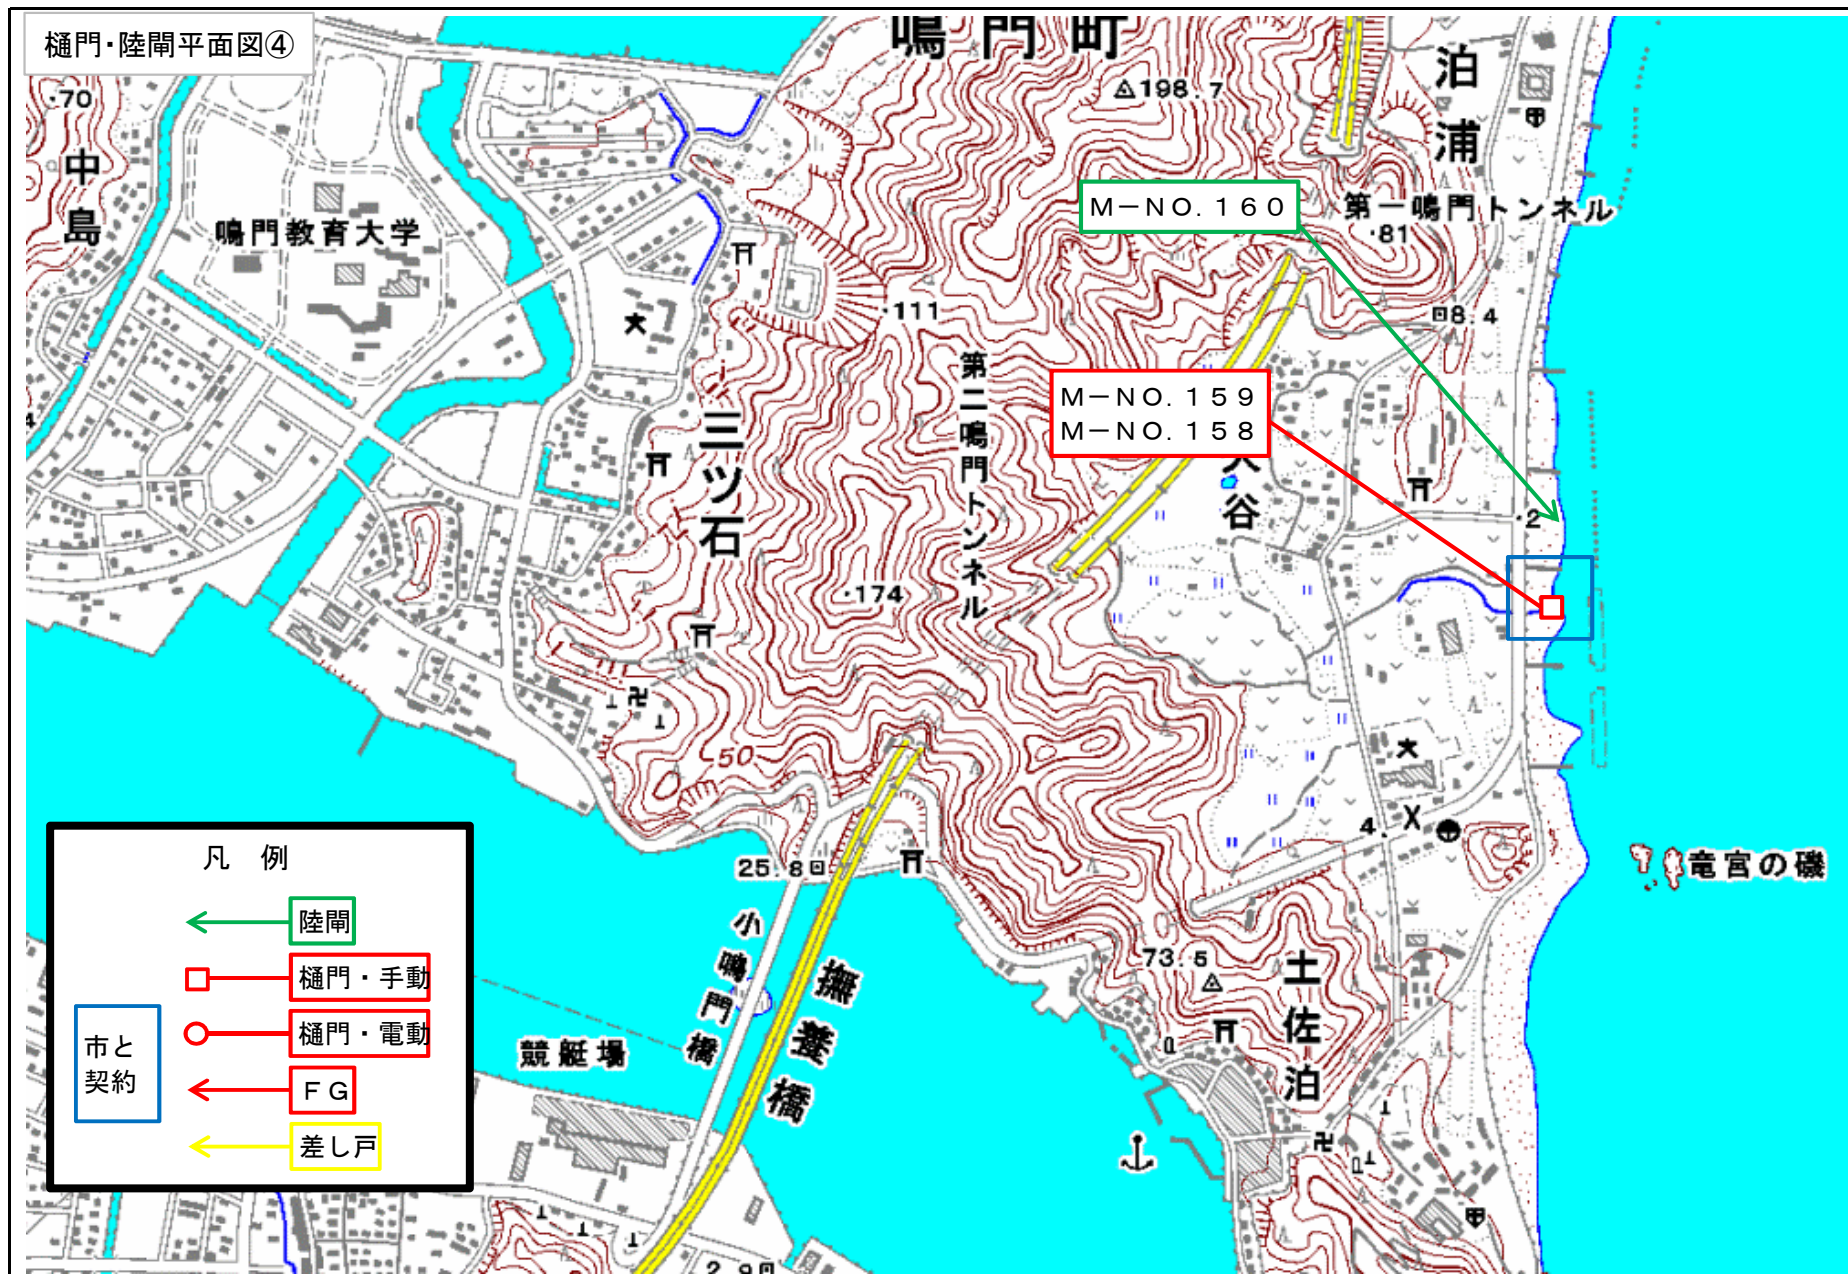

樋門・陸閘平面図⑤

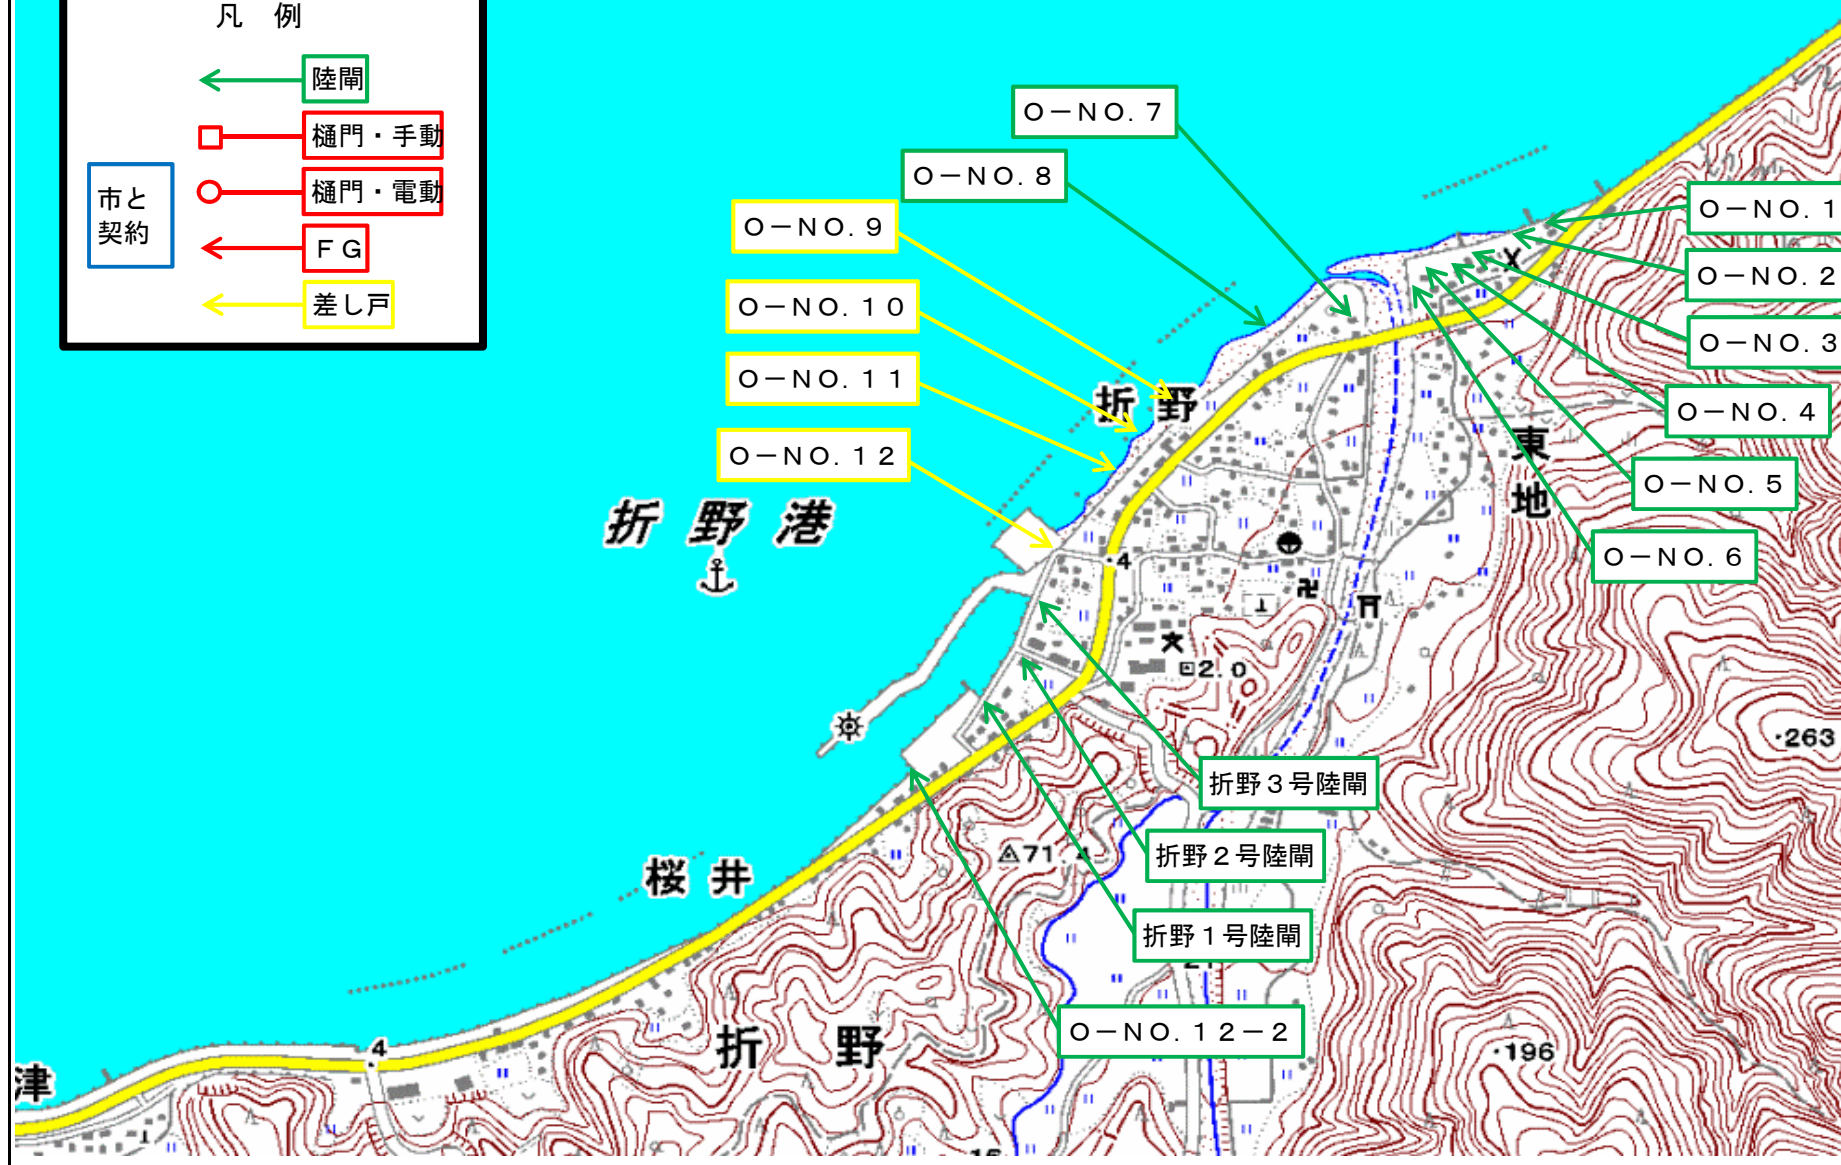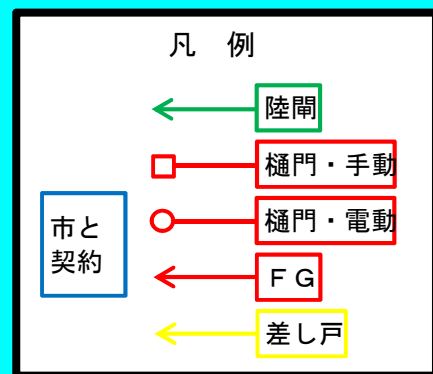

樋門・陸閘平面図⑥

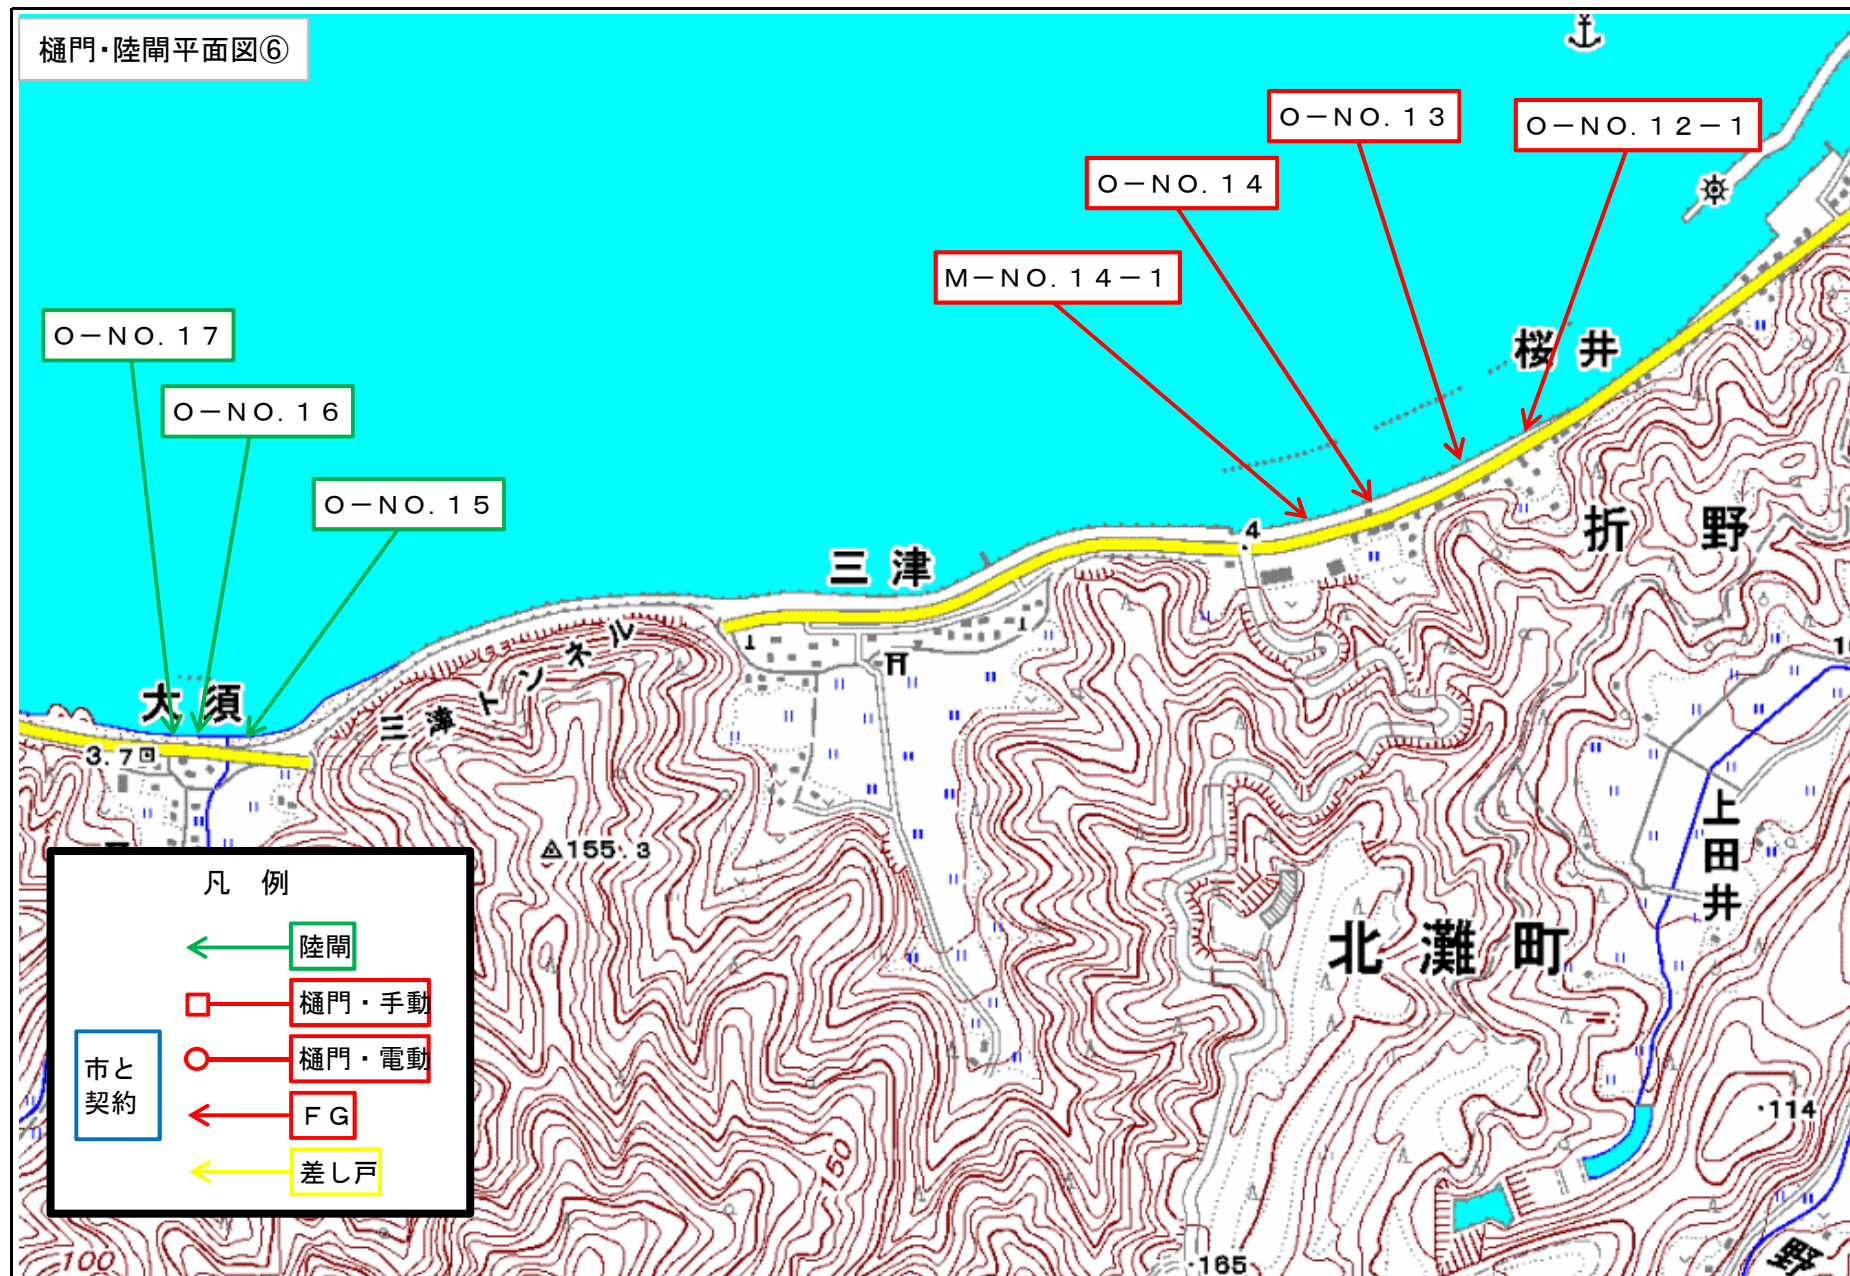


樋門・陸閘平面図⑦

凡 例

- ← 陸閘
- 樋門・手動
- 樋門・電動
- ← FG
- ← 差し戸

市と
契約

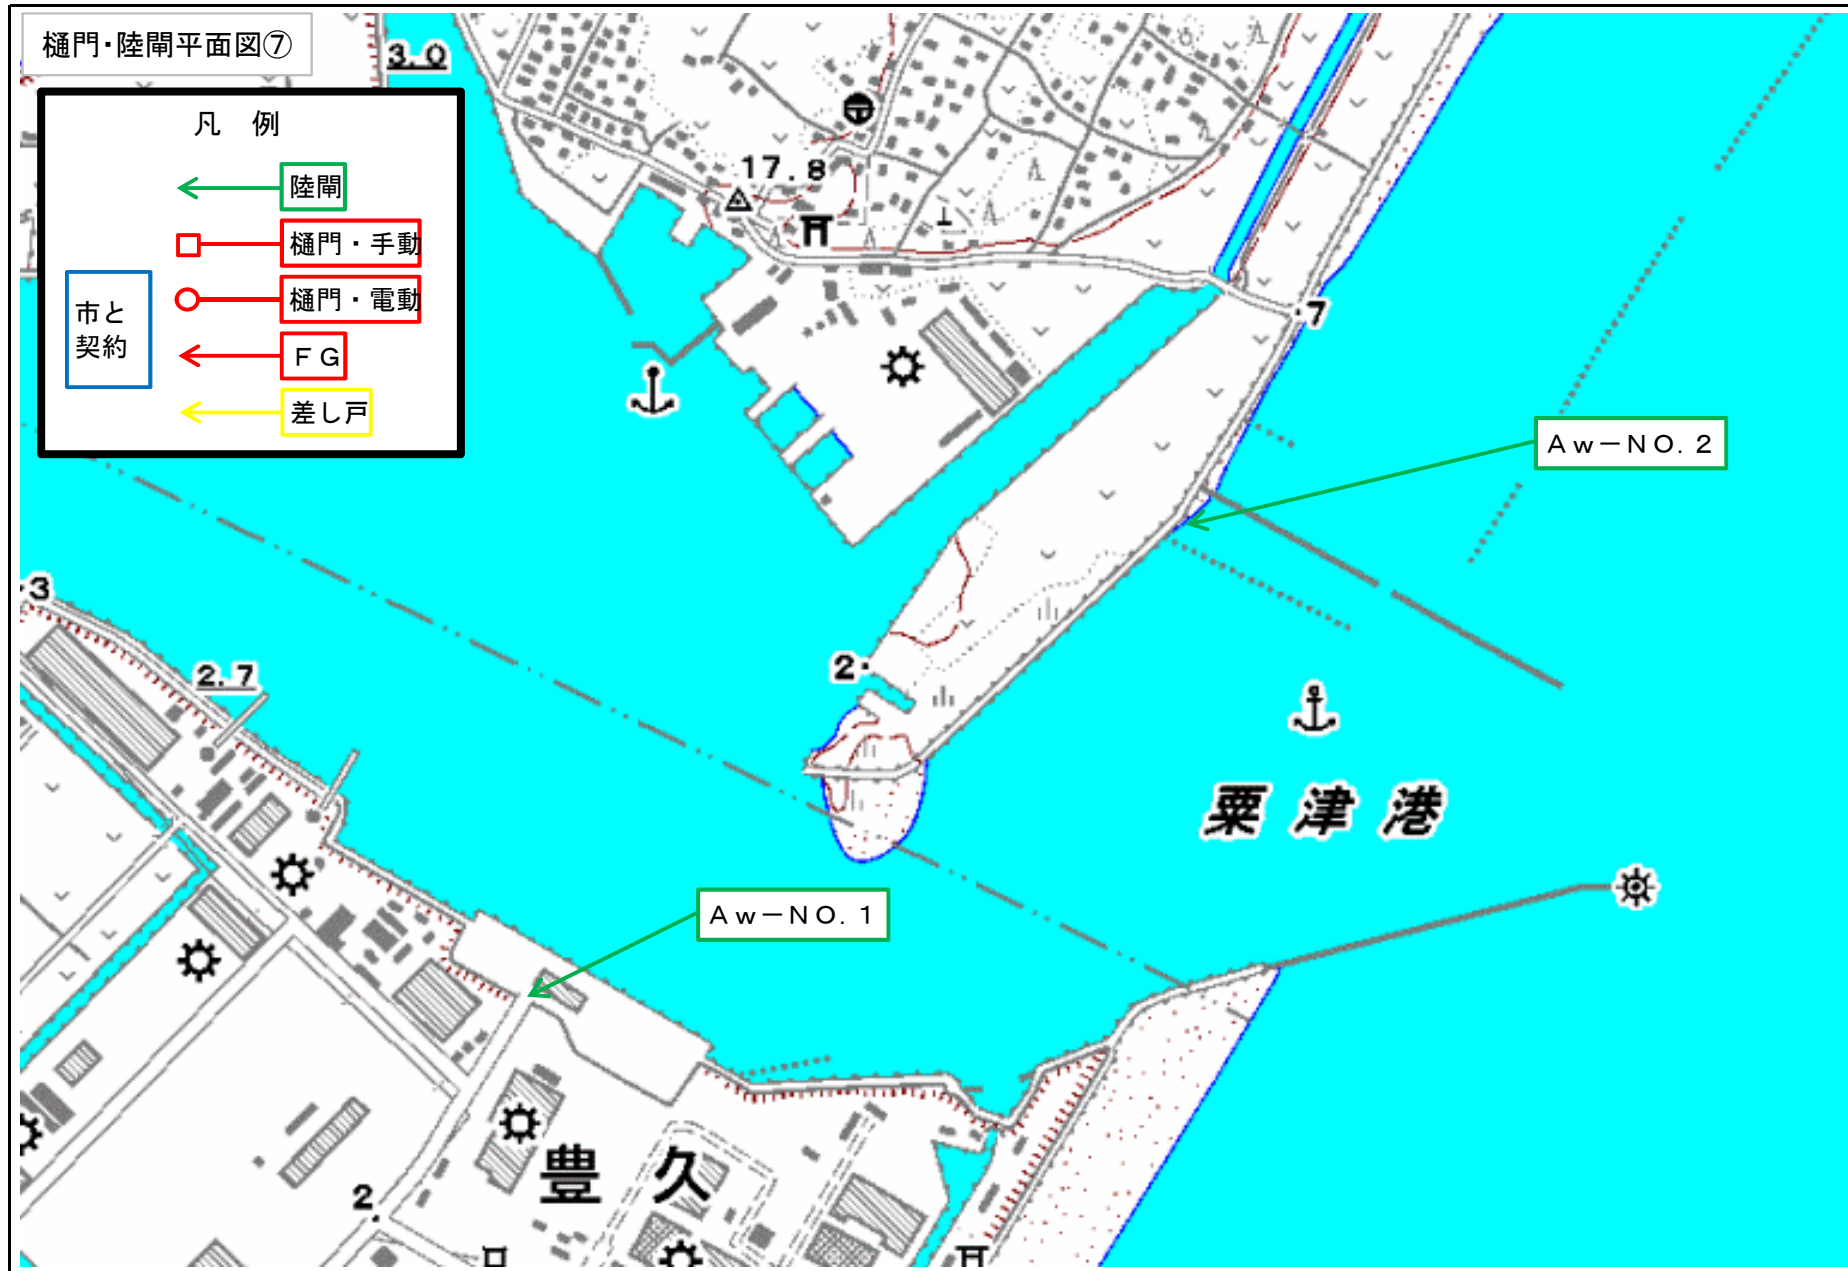

樋門・陸閘平面図⑧

