


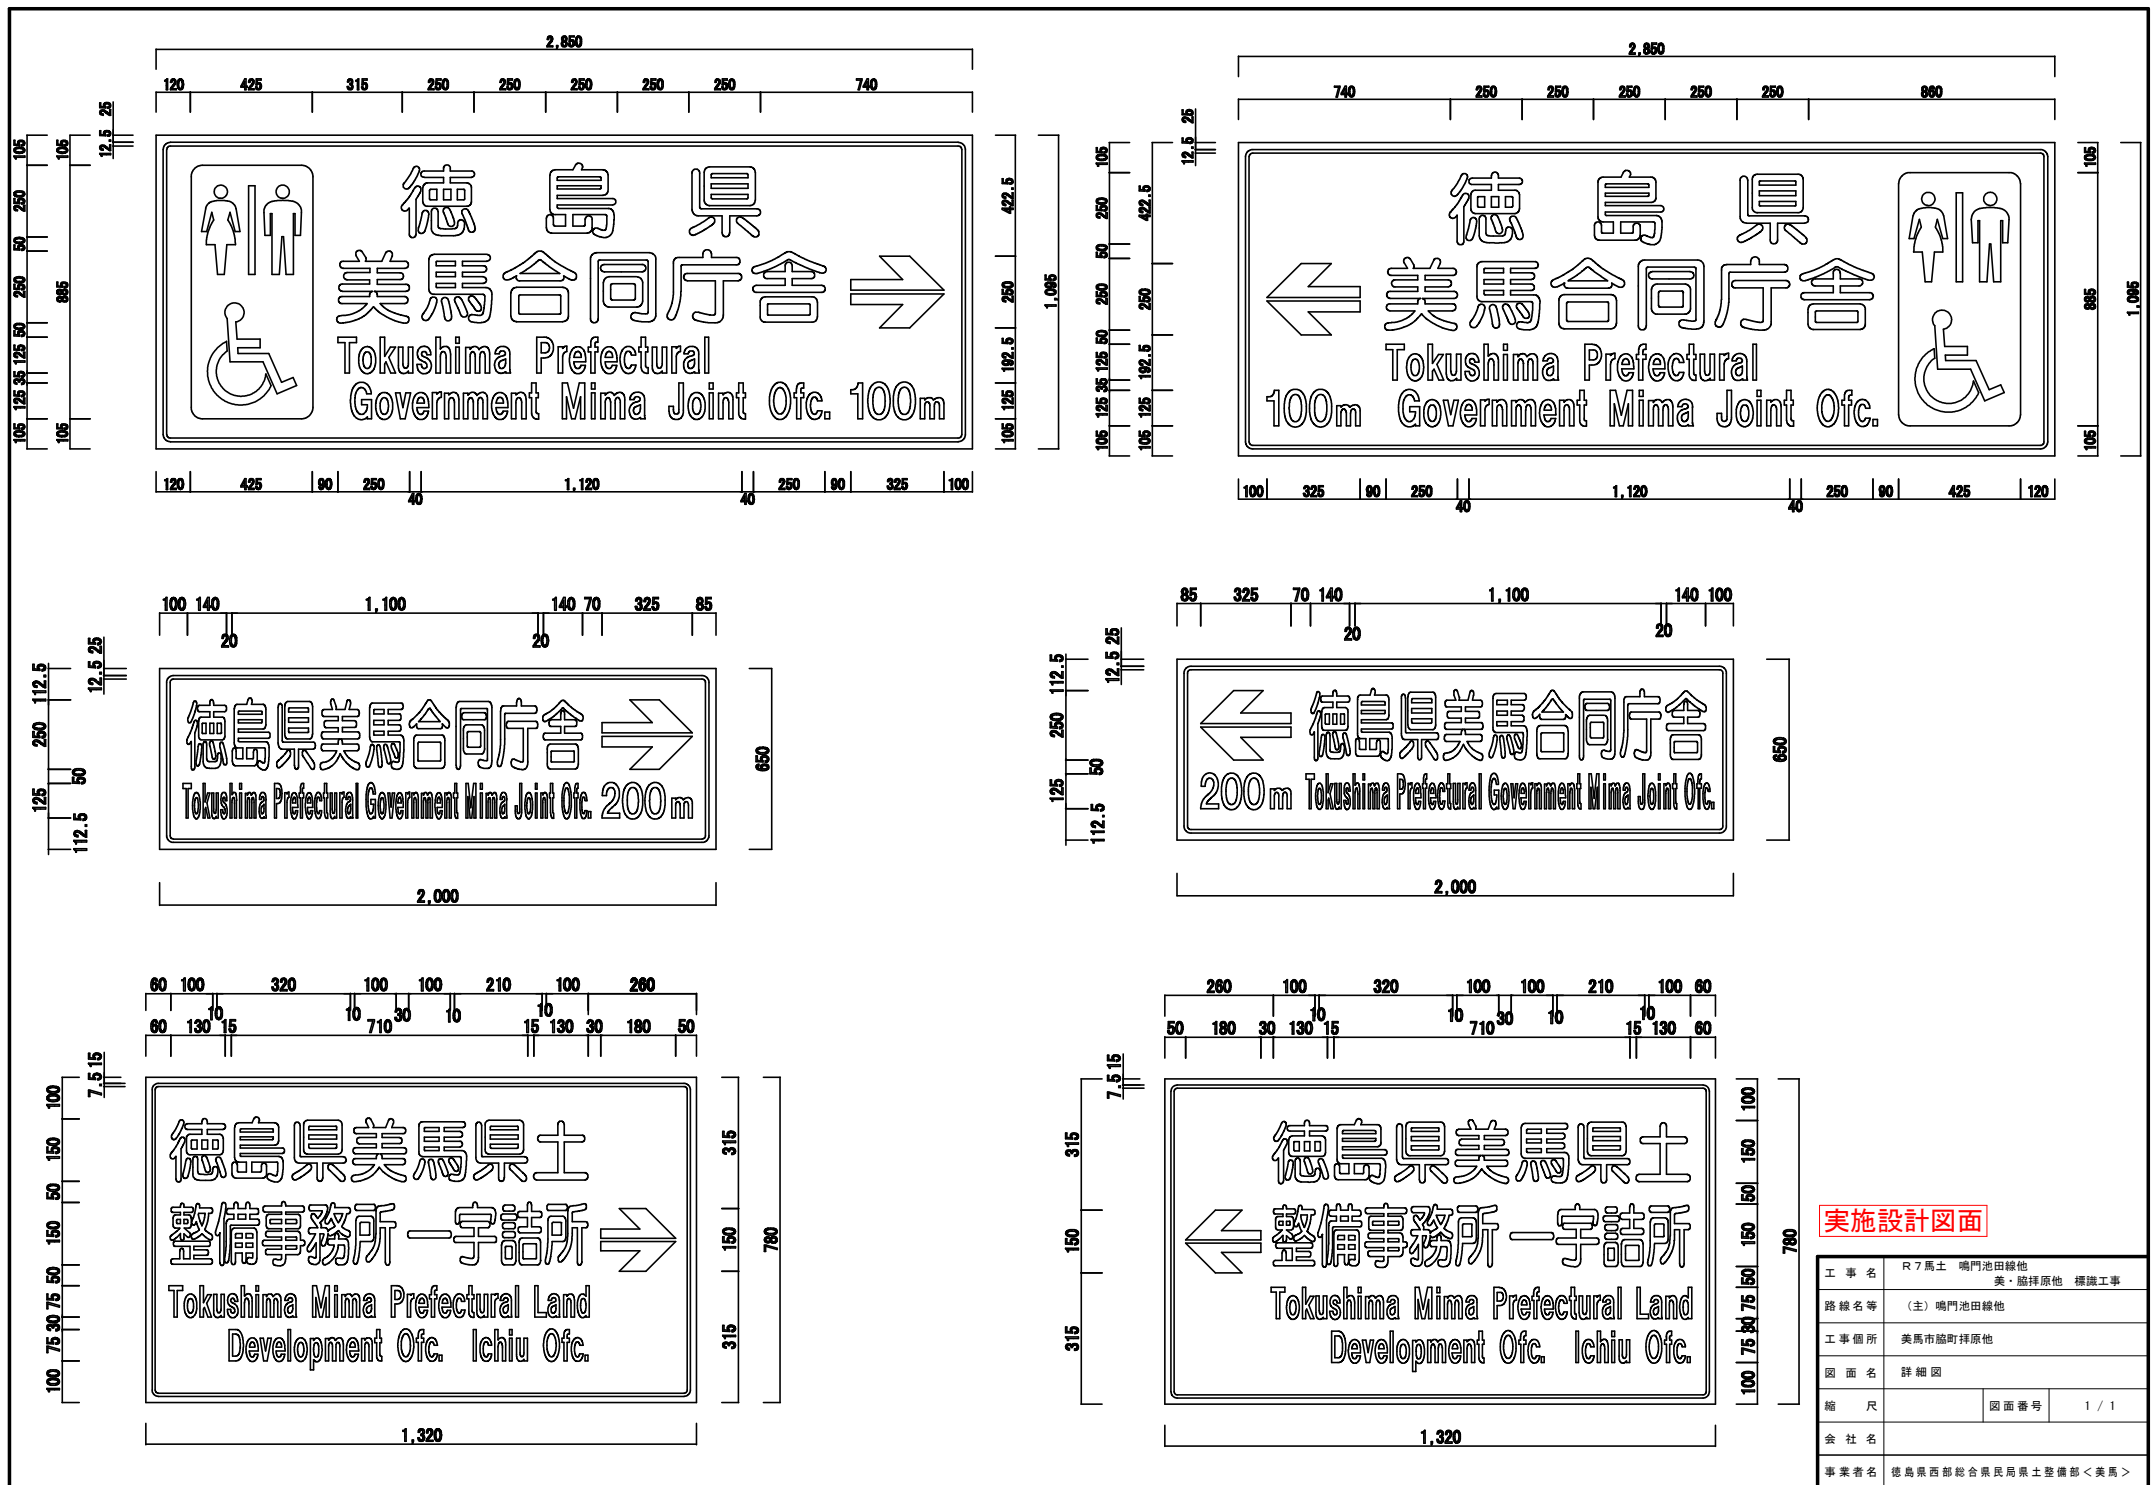

実施設計図面

工 事 名	R7馬土 鳴門池田線他 美・勝井原他 標識工事		
路 線 名 等	(主) 鳴門池田線他		
工 事 個 所	美馬市勝井原他		
図 面 名	詳細図		
縮 尺		図面番号	1 / 1
会 社 名			
事業者名	徳島県西部総合県民局県土整備部＜美馬＞		