

平面図

S=1:500

施工延長 L=108.4m

平ブロック張 A=405m²

点名	X座標	Y座標	Z座標 (AP)	備考
T-10	115489.908	52303.641	56.112	既知点
T-11	115485.921	52313.349	57.788	KRM 3 MP=57.788
T-12	115501.301	52302.386	57.549	既知点
F-1	115011.359	52198.254	54.090	新点
F-2	115070.745	52204.861	57.648	"
F-3	115118.536	52214.977	57.641	"
F-4	115165.192	52231.521	57.648	"
F-5	115246.218	52289.627	57.567	"
F-6	115301.019	52297.189	57.720	"
F-7	115347.614	52303.123	57.749	"
F-8	115410.686	52327.405	54.123	"


IP	IP間方向角	IA	R	曲	TL	SL	CL	IP間距離	X座標	Y座標
BP	160-59-05							51.849	115055.889	52300.853
IP.1	200-25-13	40-16-08	230.000	84.325	14.971	161.649	370.612	115417.588	52332.818	
IP.2	194-11-12	6-14-01	1000.000	54.452	1.481	108.796	77.947	115070.264	52203.510	
EP								114999.542	52185.632	

点名	X座標	Y座標	点名	X座標	Y座標
BC.1	115496.901	52304.187	NO.14	115189.434	52247.877
NO.-2	115496.172	52304.440	NO.15	115170.691	52240.899
NO.-1	115477.069	52310.349	NO.16	115151.948	52233.921
NO.0	115457.525	52314.588	NO.17	115133.205	52228.943
NO.1	115437.699	52317.074	BC.2	115121.294	52222.508
NO.2	115417.710	52317.846	NO.18	115114.452	52219.980
SP.1	115417.661	52317.847	NO.19	115095.591	52213.337
NO.3	115397.740	52316.883	NO.20	115076.601	52207.062
NO.4	115377.929	52314.188	SP.2	115069.623	52204.924
NO.5	115358.427	52209.752	NO.21	115057.490	52201.169
NO.6	115339.381	52203.700	NO.21+4.00	115053.653	52200.036
EC.1	115338.560	52203.397	NO.22	115038.264	52195.659
NO.7	115320.636	52296.724	NO.22+17.00	115021.638	52191.279
NO.8	115301.993	52299.746	NO.23	115018.622	52190.535
NO.9	115283.150	52282.767	EC.2	115017.473	52190.165
NO.10	115264.407	52275.789	NO.23+3.00	115016.023	52189.798
NO.11	115245.664	52268.811	NO.23+17.80	115001.675	52188.171
NO.12	115226.921	52261.833	NO.24	114999.542	52185.632
NO.13	115208.177	52254.855			

実施設計図面


工事名	R7馬土 具光川 〇・具光中渠質 堤防補強工事 (2)
路線名等	具 光 川
工事箇所	美馬郡つるぎ町具光中渠質 (第2分割)
図 面 名	平面図
縮 尺	図示
図面番号	1 / 9
会 社 名	
事業者名	徳島県西部総合農林局農土整備部 (美馬庁舎)

SV=1 : 100
SH=1 : 500

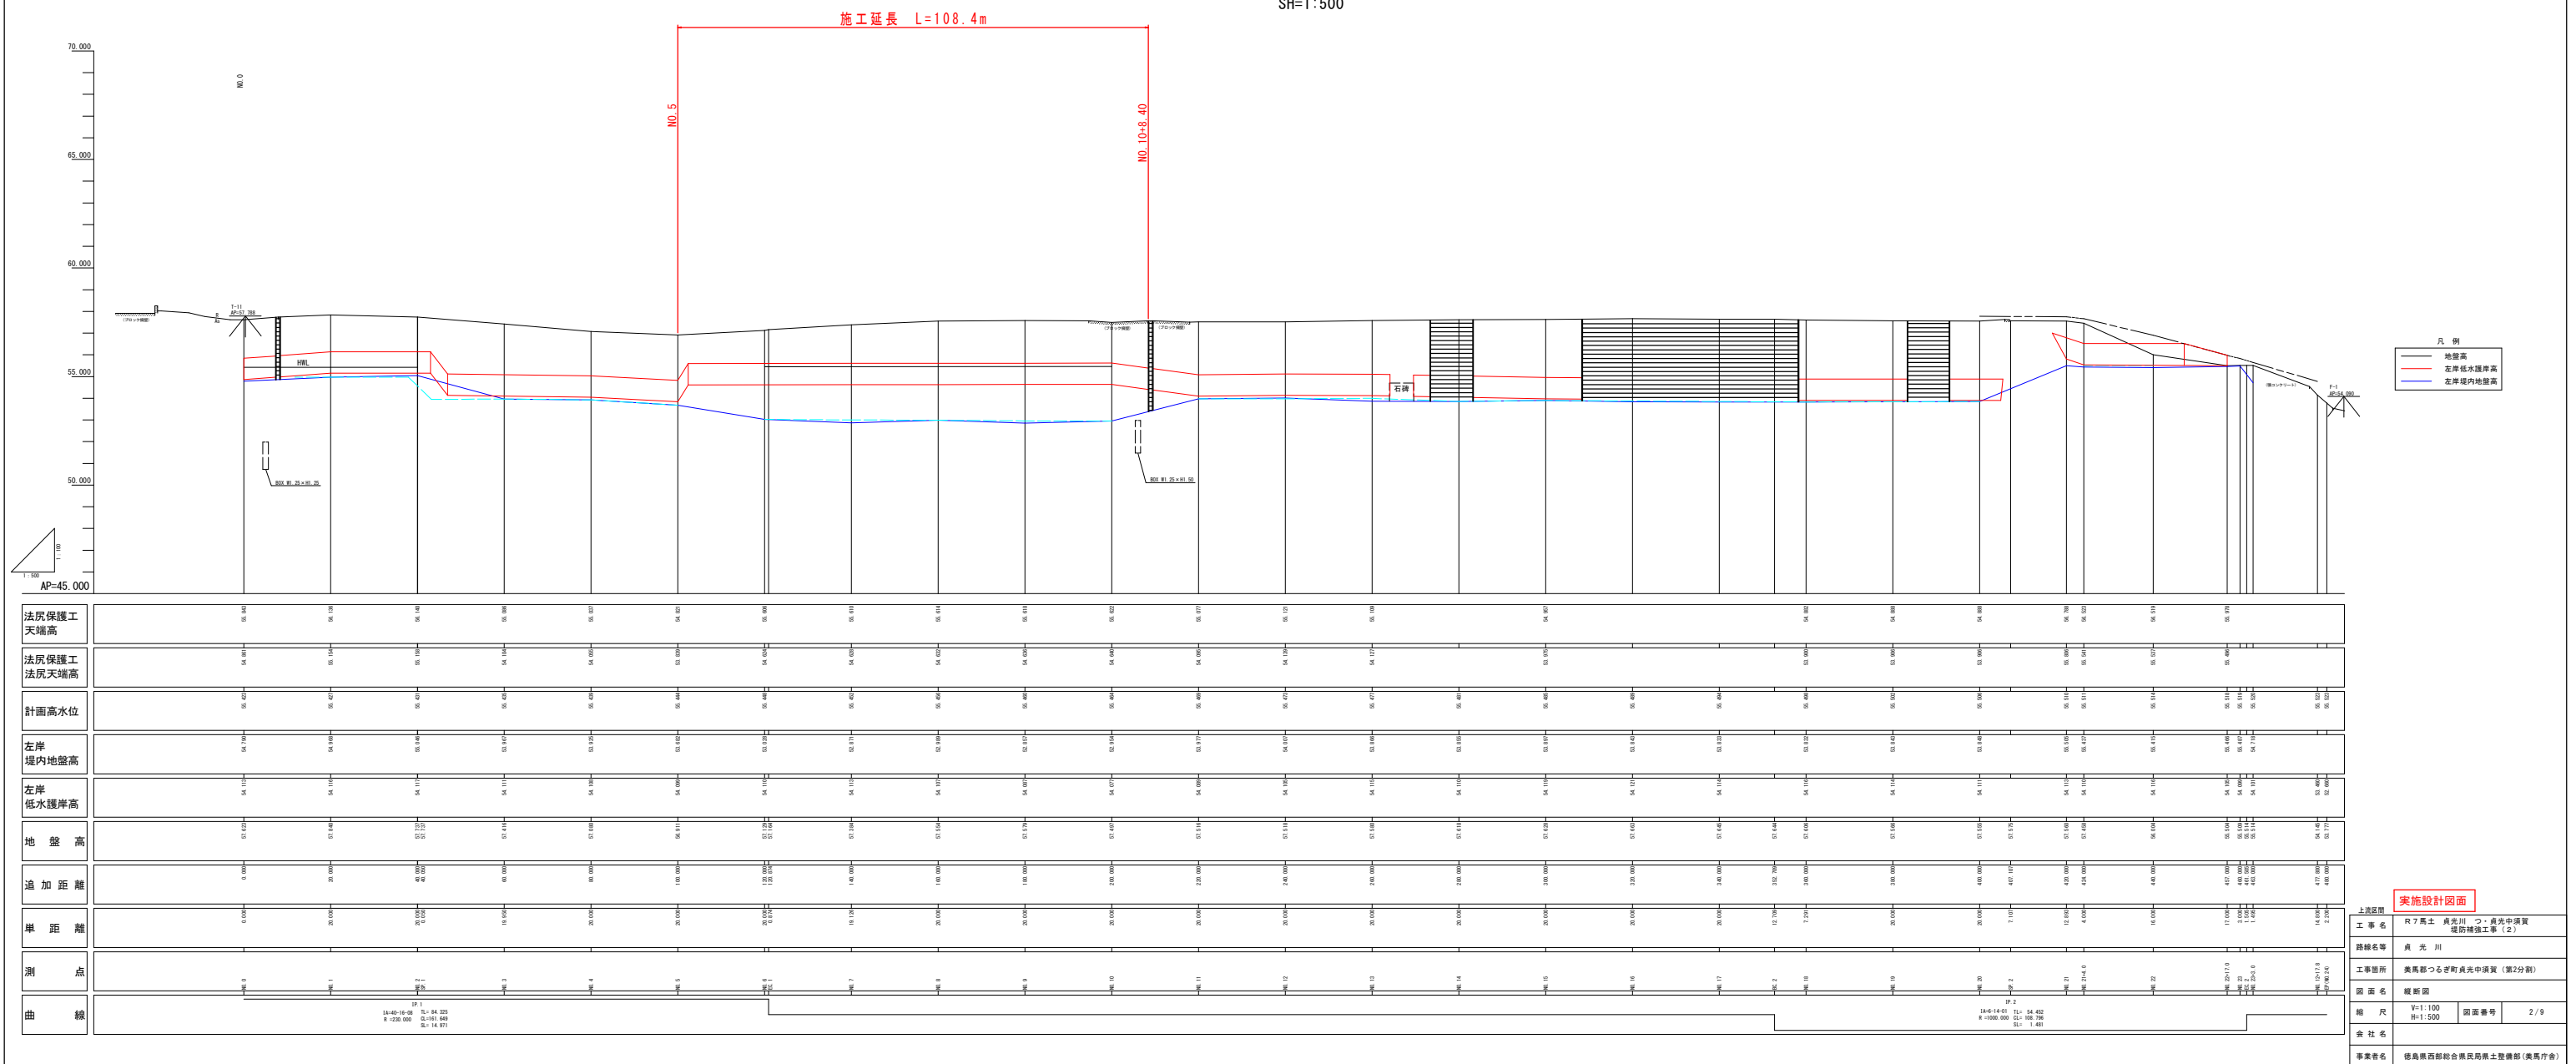

標準断面図
S=1:50

NO. 11付近

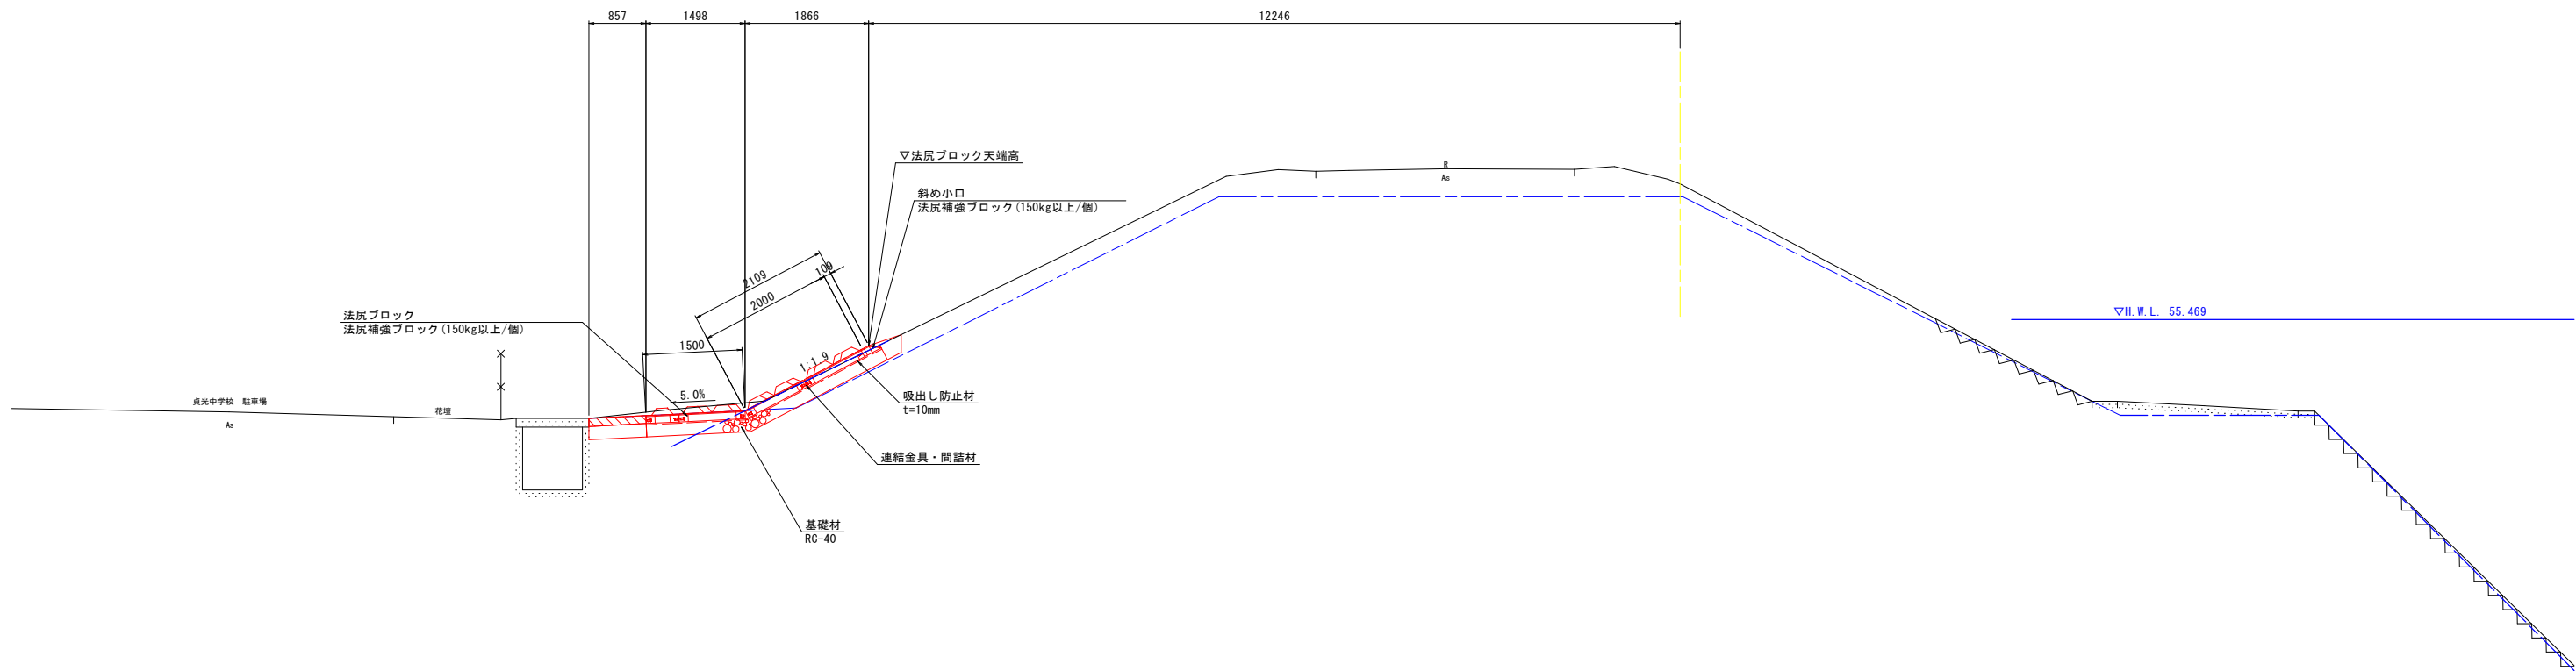

AP=45.000

実施設計図面

上流区間			
工 事 名	R7馬土 貞光川 つ・貞光中須賀 堤防補強工事(2)		
路線名等	貞 光 川		
工事箇所	美馬郡つるぎ町貞光中須賀(第2分割)		
図 面 名	標 準 断 面 図		
縮 尺	1:100	図面番号	3 / 9
会 社 名			
事業者名	徳島県西部総合県民局県土整備部(美馬庁舎)		

横断図(1)


S=1:100

NO. 4

GH=57.080
FH=

項 目	単 位	数 量
掘削	m2	0.1
盛土1 W<2.5m	m2	-
盛土2 2.5m≦W<4.0m	m2	-
盛土3 4.0m≦W	m2	-
切土法面整形	m	0.8
盛土法面整形	m	-
コンクリート構造物取壊し	m2	-

項 目	単 位	数 量
床掘	m2	1.4
埋戻し W1<1m	m2	0.2
埋戻し 1m≦W1<4m	m2	-
埋戻し W1≧4m	m2	-

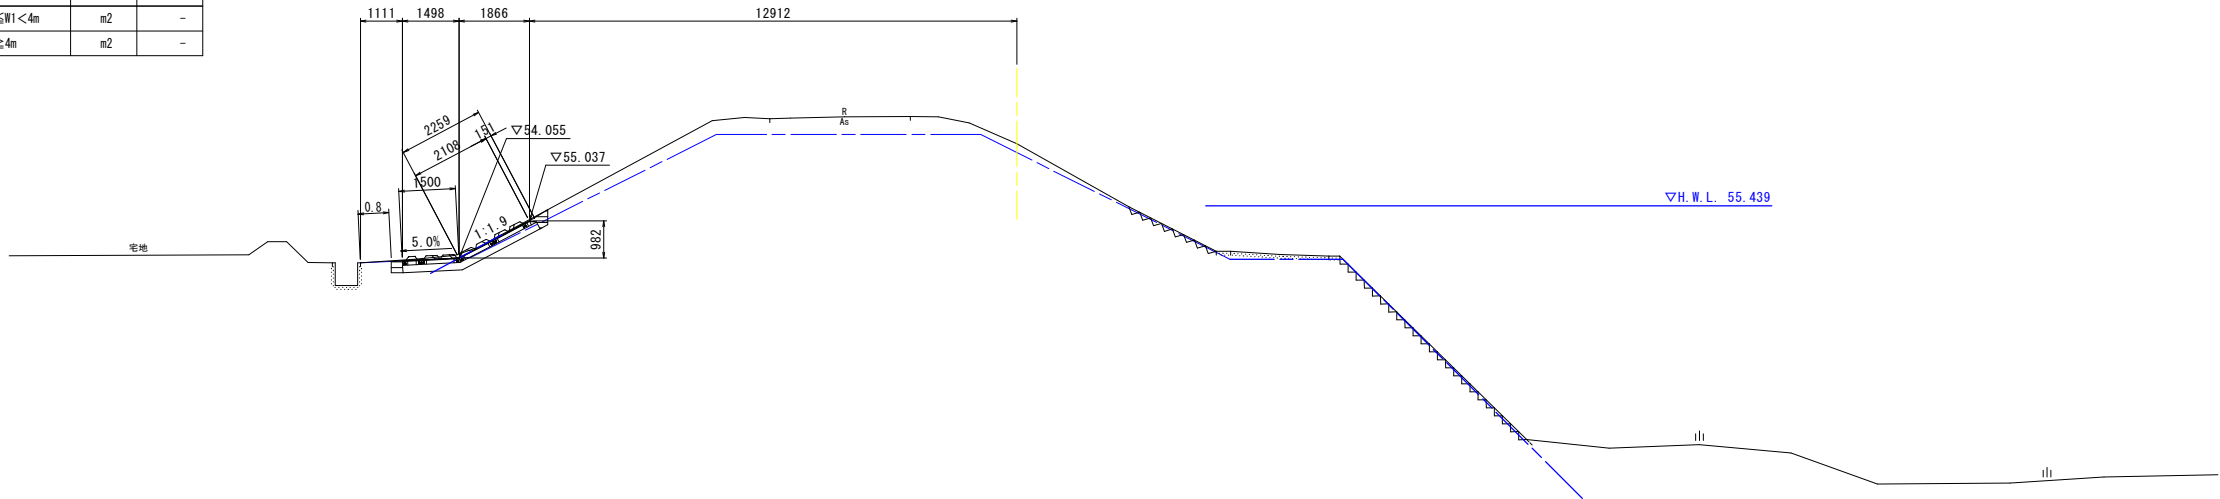


AP=45.000

20.000

項 目	単 位	数 量
掘削	m2	1.8
盛土1 W<2.5m	m2	-
盛土2 2.5m≦W<4.0m	m2	-
盛土3 4.0m≦W	m2	-
切土法面整形	m	1.4
盛土法面整形	m	-
コンクリート構造物取壊し	m2	-

項 目	単 位	数 量
床掘	m2	1.4
埋戻し W1<1m	m2	0.2
埋戻し 1m≦W1<4m	m2	-
埋戻し W1≧4m	m2	-

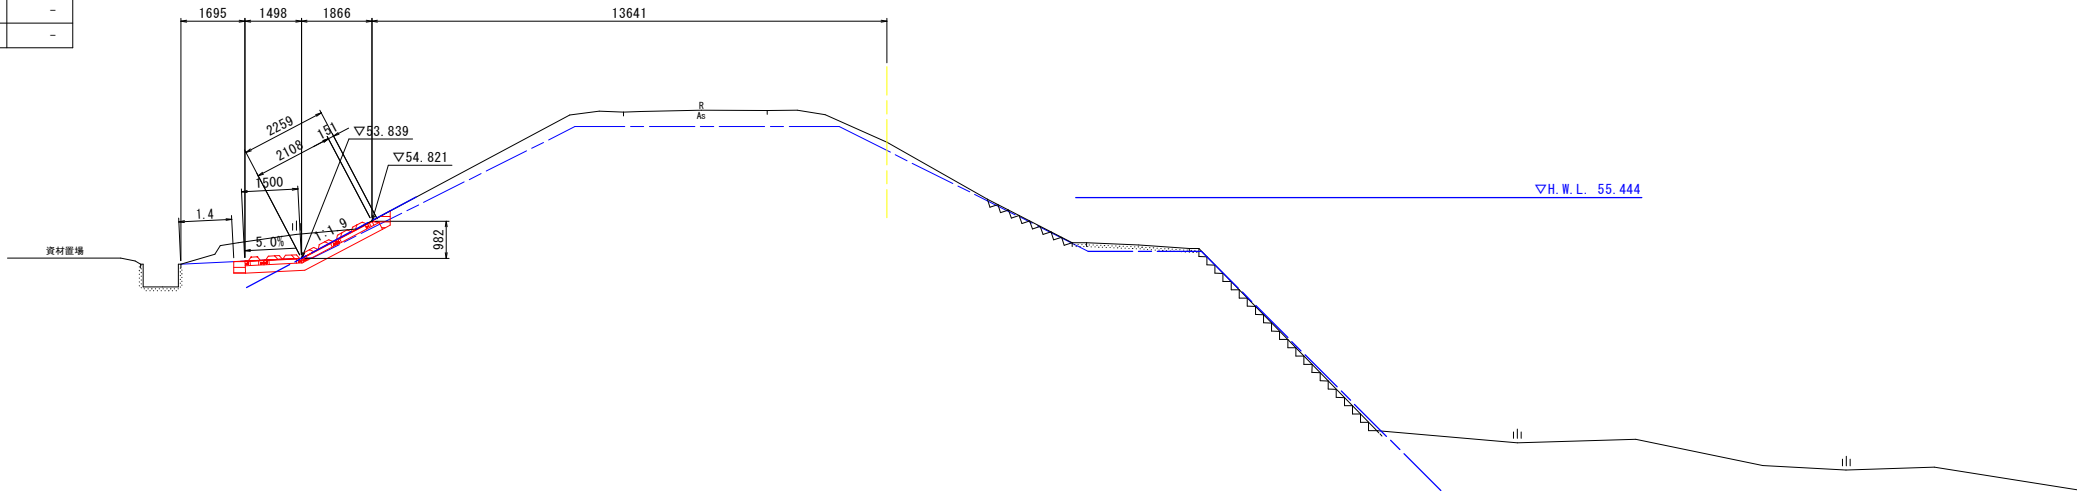

AP=45.000

20.000

実施設計図面

上流区間			
工 事 名	R7馬士 貞光川 つ・貞光中須賀 堤防補強工事(2)		
路線名等	貞 光 川		
工事箇所	美馬郡つるぎ町貞光中須賀(第2分割)		
図 面 名	横断図(1)		
縮 尺	1:100	図面番号	4 / 9
会 社 名			
事業者名	徳島県西部総合県民局県土整備部(美馬庁舎)		

横断図(2)


S=1:100

NO. 6

GH=57.129
FH=

項 目	単 位	数 量
掘削	m2	0.1
盛土1 W<2.5m	m2	-
盛土2 2.5m≦W<4.0m	m2	-
盛土3 4.0m≦W	m2	-
切土法面整形	m	-
盛土法面整形	m	-
コンクリート構造物取壊し	m2	-

項 目	単 位	数 量
床掘	m2	1.4
埋戻し W1<1m	m2	0.2
埋戻し 1m≦W1<4m	m2	-
埋戻し W1≧4m	m2	-

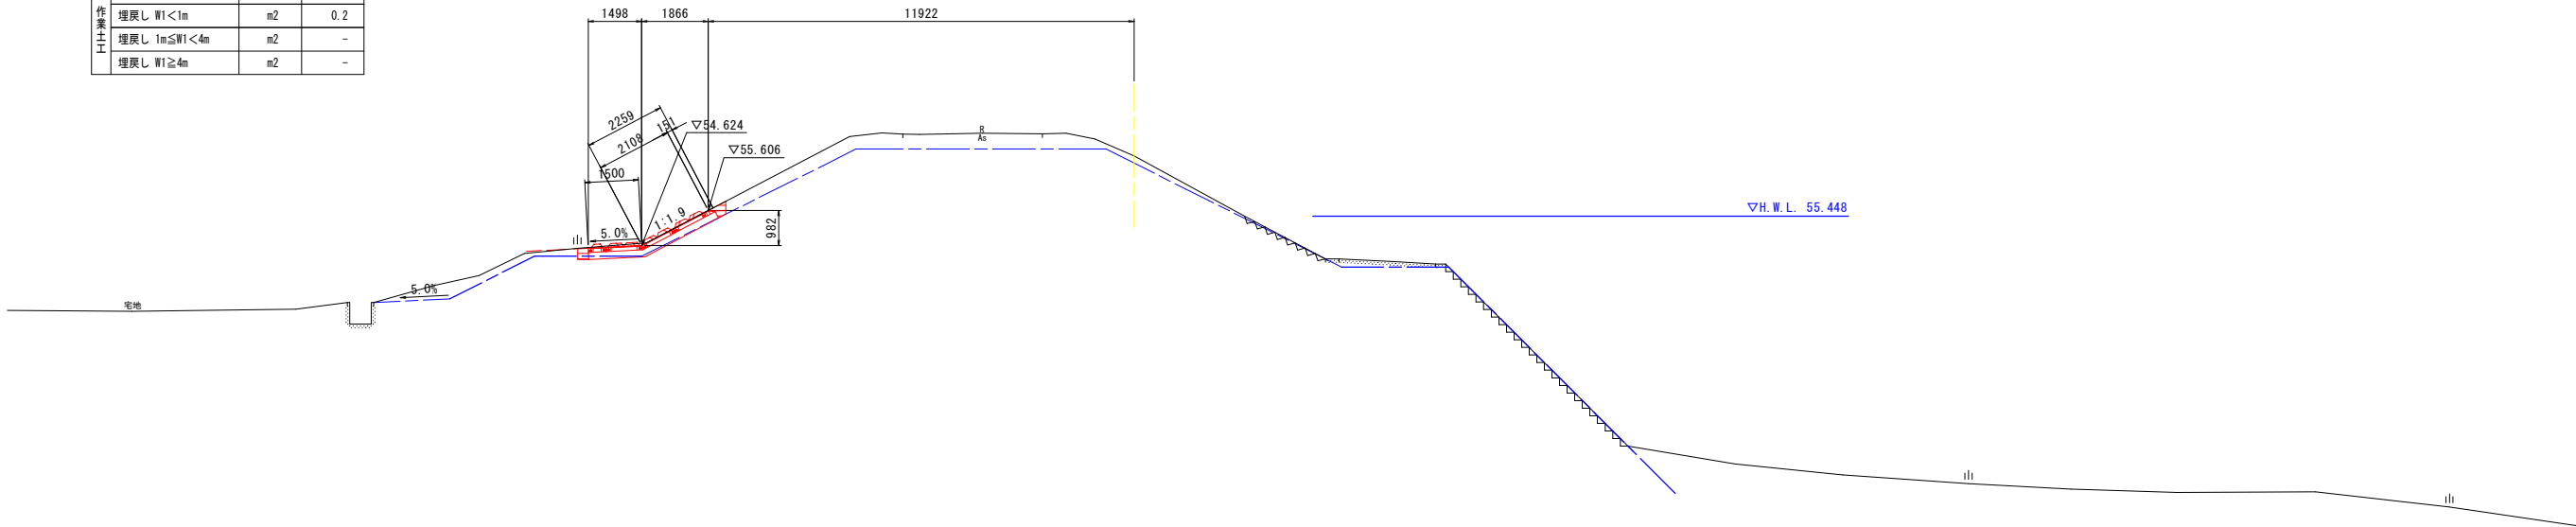


AP=45.000

20.000

項 目	単 位	数 量
掘削	m2	0.0
盛土1 W<2.5m	m2	0.0
盛土2 2.5m≦W<4.0m	m2	-
盛土3 4.0m≦W	m2	-
切土法面整形	m	-
盛土法面整形	m	0.9
コンクリート構造物取壊し	m2	-

項 目	単 位	数 量
床掘	m2	1.4
埋戻し W1<1m	m2	0.2
埋戻し 1m≦W1<4m	m2	-
埋戻し W1≧4m	m2	-

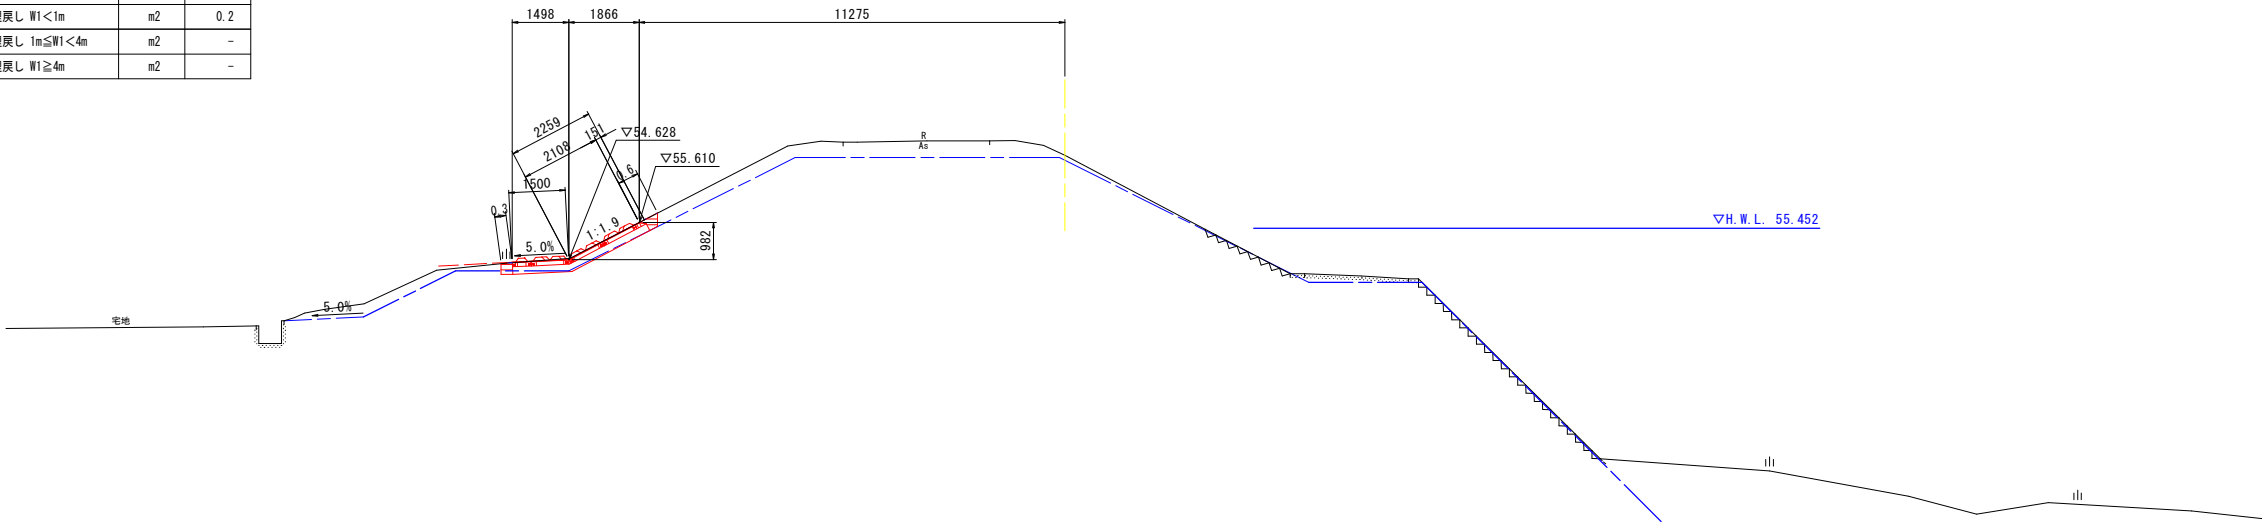

AP=45.000

20.000

実施設計図面

上流区間			
工 事 名	R7馬士 貞光川 つ・貞光中須賀 堤防補強工事(2)		
路線名等	貞 光 川		
工事箇所	美馬郡つるぎ町貞光中須賀(第2分割)		
図 面 名	横断図(2)		
縮 尺	1:100	図面番号	5 / 9
会 社 名			
事業者名	徳島県西部総合県民局県土整備部(美馬庁舎)		

横断図(3)


S=1:100

NO. 8

GH=57.554
FH=


項 目	単 位	数 量
掘削	m2	0.0
盛土1 W<2.5m	m2	0.0
盛土2 2.5m≦W<4.0m	m2	-
盛土3 4.0m≦W	m2	-
切土法面整形	m	-
盛土法面整形	m	0.8
コンクリート構造物取壊し	m2	-

項 目	単 位	数 量
床掘	m2	1.3
埋戻し W1<1m	m2	0.2
埋戻し 1m≦W1<4m	m2	-
埋戻し W1≧4m	m2	-

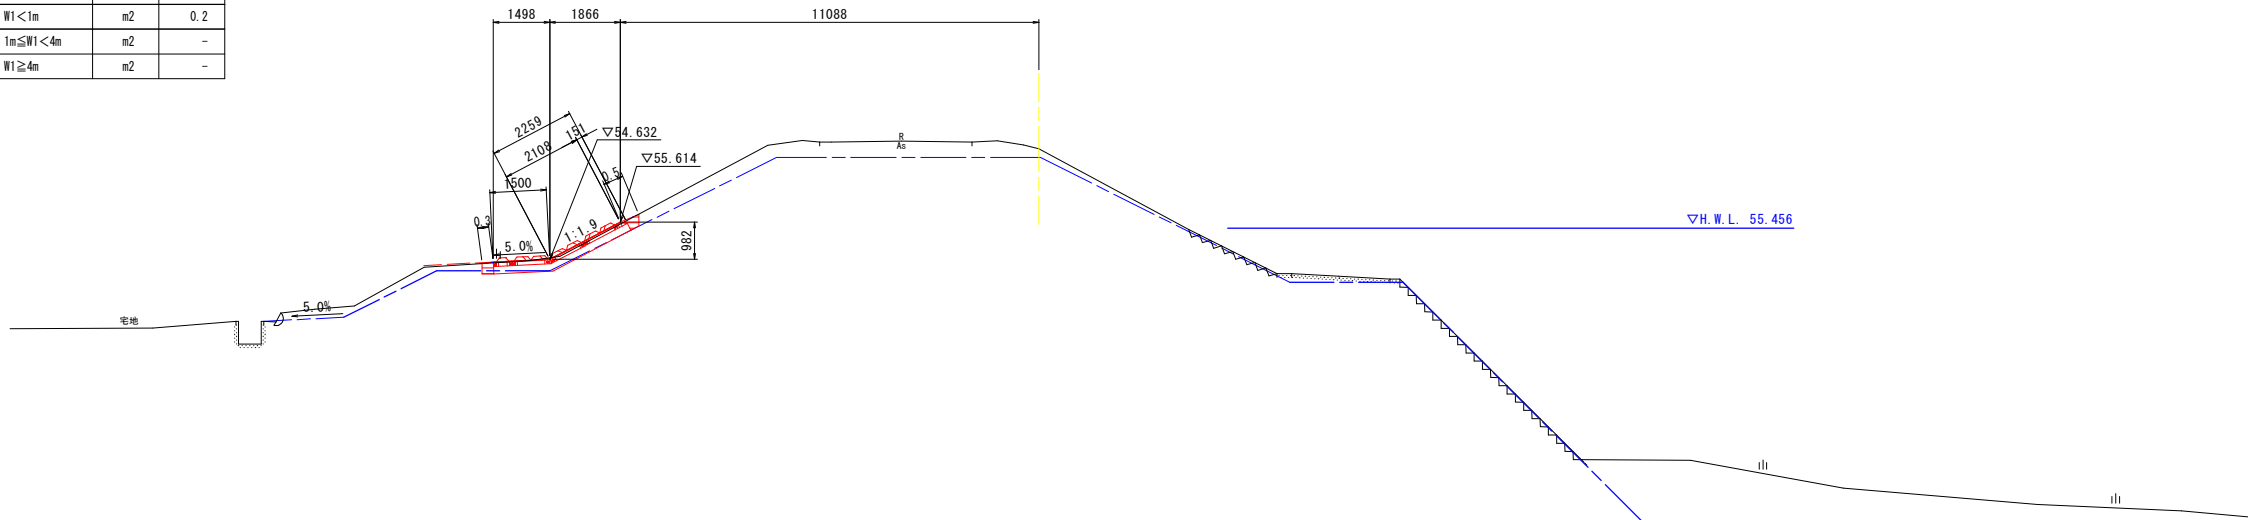

項 目	単 位	数 量
掘削	m2	0.1
盛土1 W<2.5m	m2	0.0
盛土2 2.5m≦W<4.0m	m2	-
盛土3 4.0m≦W	m2	-
切土法面整形	m	-
盛土法面整形	m	0.5
コンクリート構造物取壊し	m2	-

項 目	単 位	数 量
床掘	m2	1.4
埋戻し W1<1m	m2	0.2
埋戻し 1m≦W1<4m	m2	-
埋戻し W1≧4m	m2	-

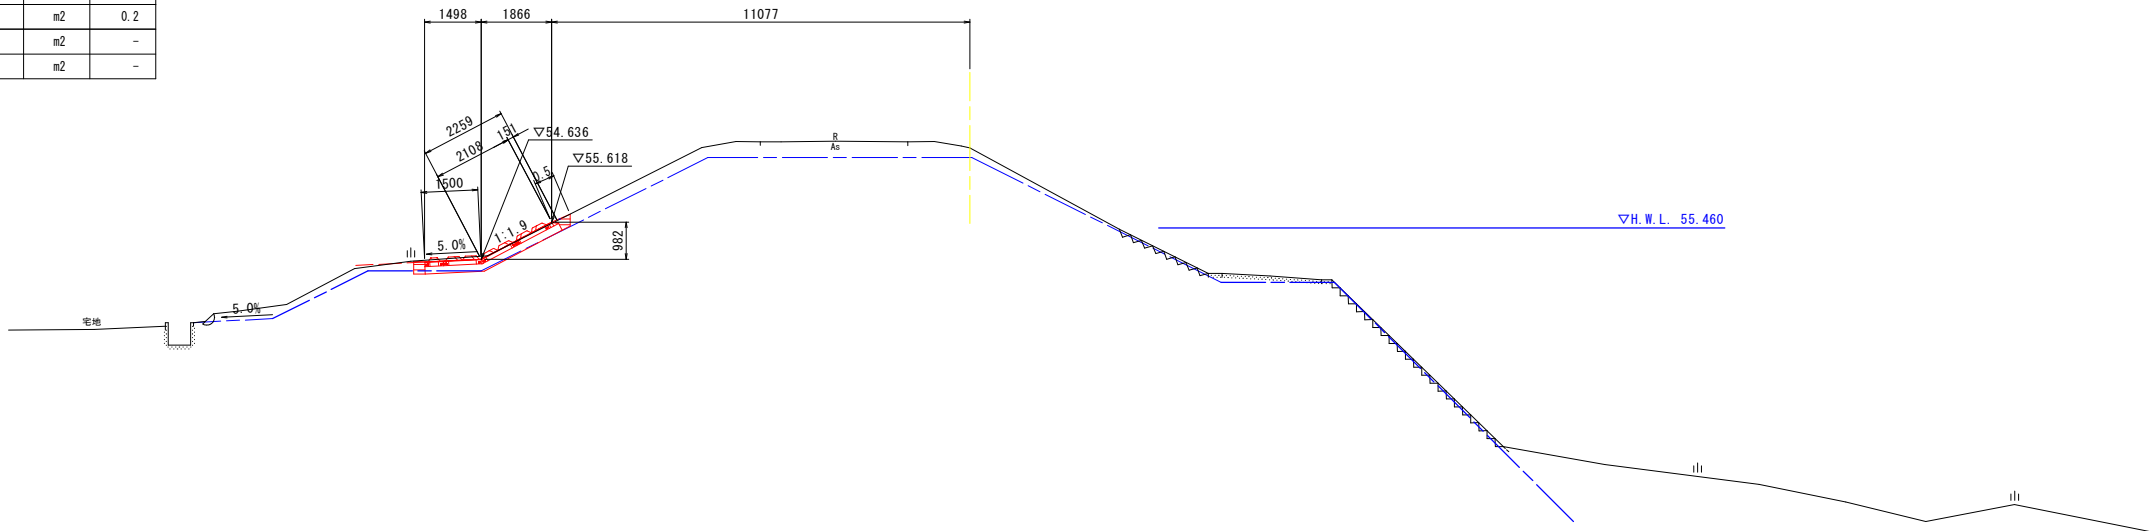

実施設計図面

上流区間	R7馬士 貞光川 つ・貞光中須賀 堤防補強工事(2)		
工事名	貞 光 川		
路線名等	美馬郡つるぎ町貞光中須賀(第2分割)		
工事箇所	横断図(3)		
図 面 名	縮 尺	図面番号	6 / 9
縮 尺	1:100	図面番号	6 / 9
会 社 名			
事業者名	徳島県西部総合県民局県土整備部(美馬庁舎)		

横断図(4)


S=1:100

NO. 10

GH=57.497
FH=


項 目	単 位	数 量
掘削	m2	0.0
盛土1 W<2.5m	m2	0.0
盛土2 2.5m≦W<4.0m	m2	-
盛土3 4.0m≦W	m2	-
切土法面整形	m	-
盛土法面整形	m	0.9
コンクリート構造物取壊し	m2	-

項 目	単 位	数 量
床掘	m2	1.3
埋戻し W1<1m	m2	0.2
埋戻し 1m≦W1<4m	m2	-
埋戻し W1≧4m	m2	-

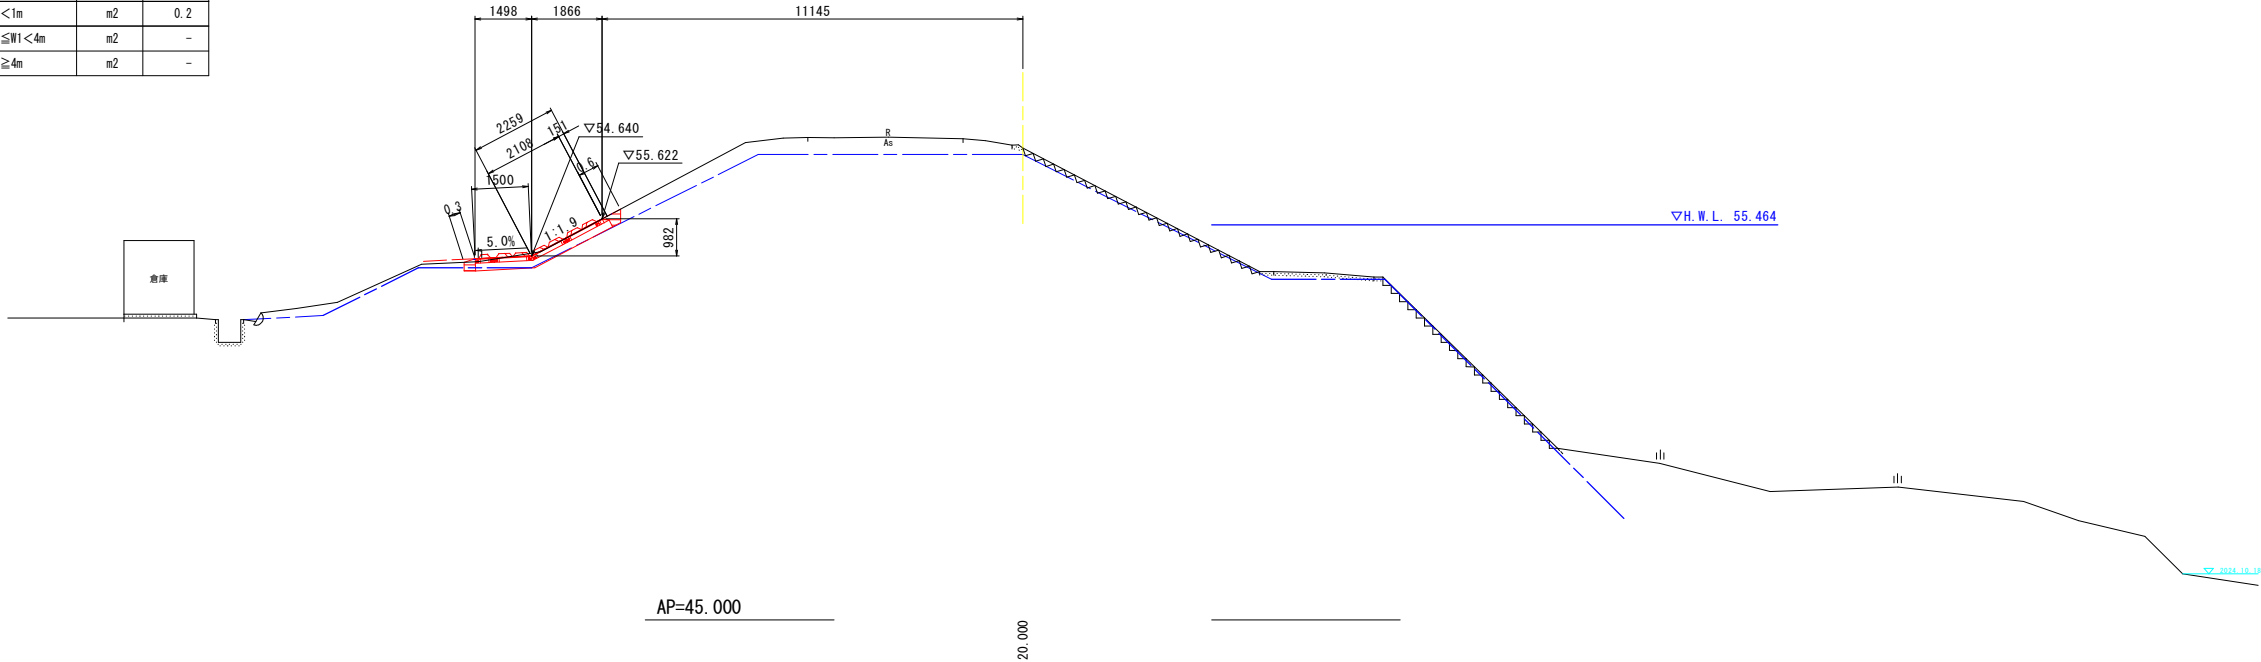

項 目	単 位	数 量
掘削	m2	0.2
盛土1 W<2.5m	m2	0.0
盛土2 2.5m≦W<4.0m	m2	-
盛土3 4.0m≦W	m2	-
切土法面整形	m	0.6
盛土法面整形	m	0.5
コンクリート構造物取壊し	m2	-

項 目	単 位	数 量
床掘	m2	1.3
埋戻し W1<1m	m2	0.2
埋戻し 1m≦W1<4m	m2	-
埋戻し W1≧4m	m2	-





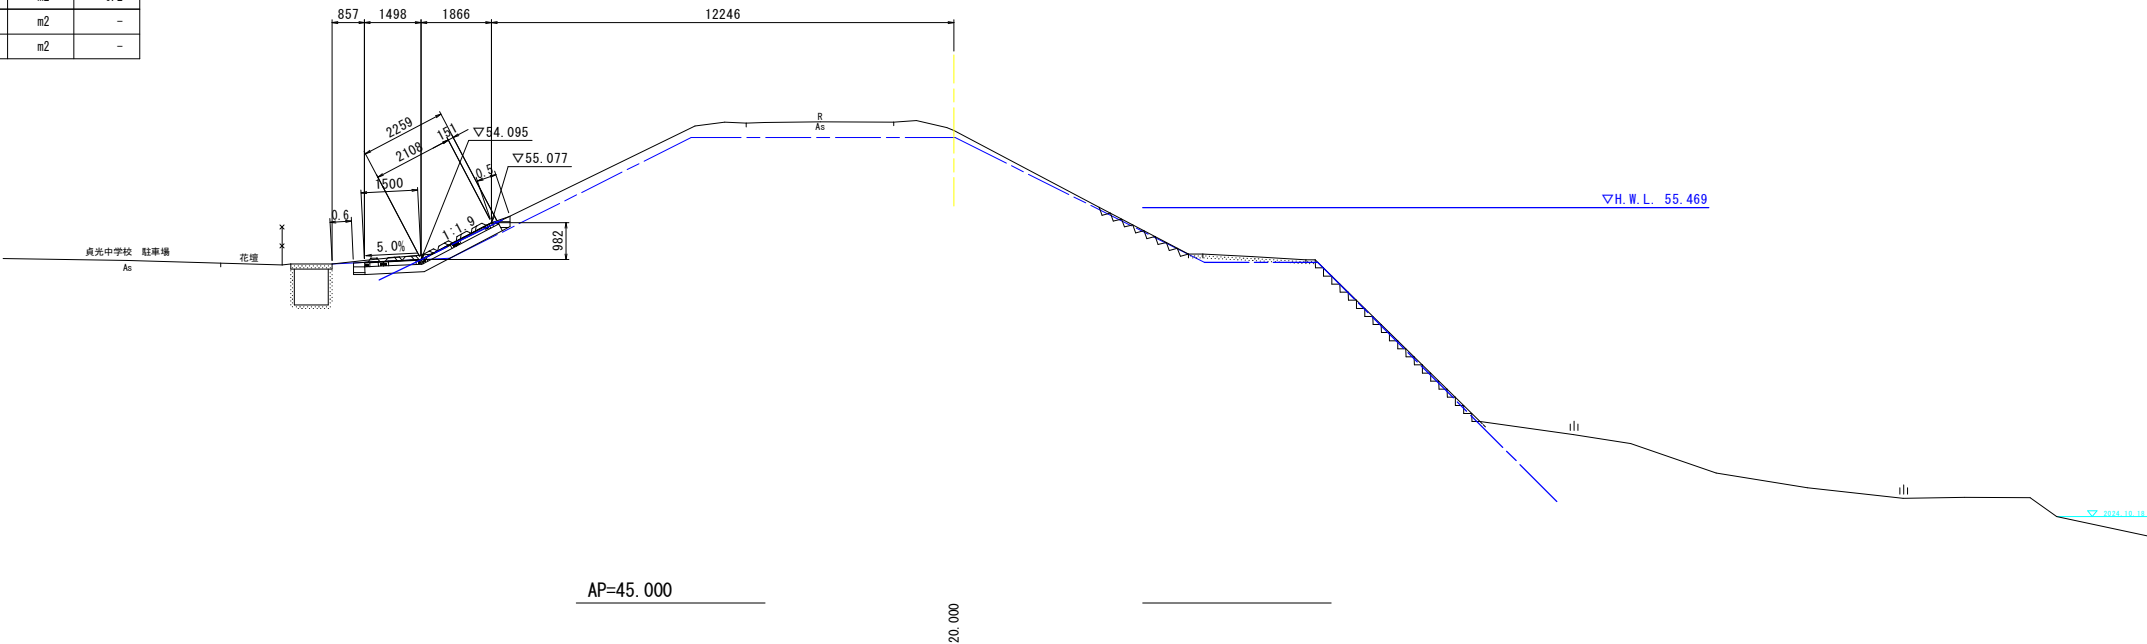


実施設計図面

上流区間			
工 事 名	R7馬士 貞光川 つ・貞光中須賀 堤防補強工事(2)		
路線名等	貞 光 川		
工事箇所	美馬郡つるぎ町貞光中須賀(第2分割)		
図 面 名	横断図(4)		
縮 尺	1:100	図面番号	7 / 9
会 社 名			
事業者名	徳島県西部総合県民局県土整備部(美馬庁舎)		

展開図

V=1:50
H=1:250

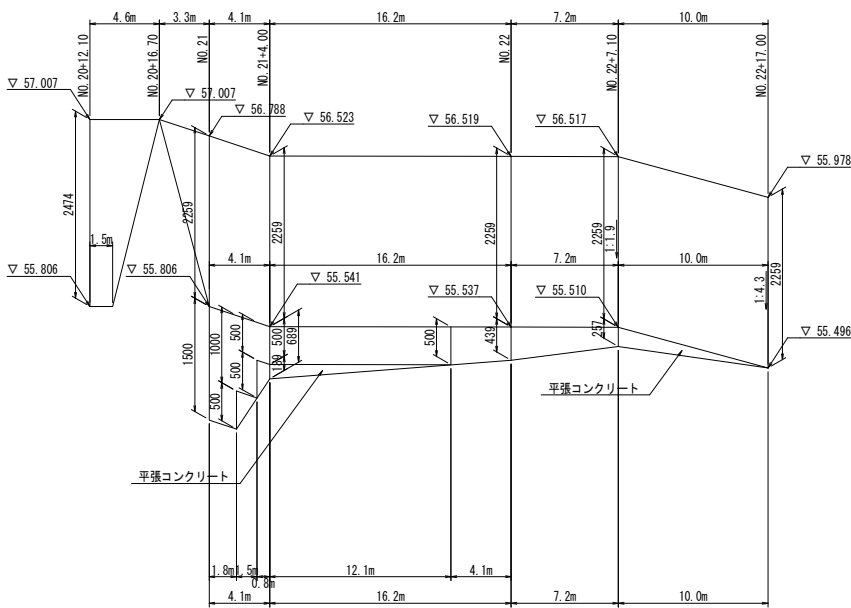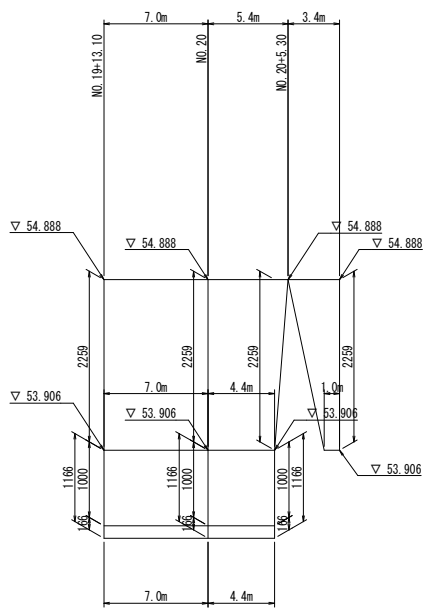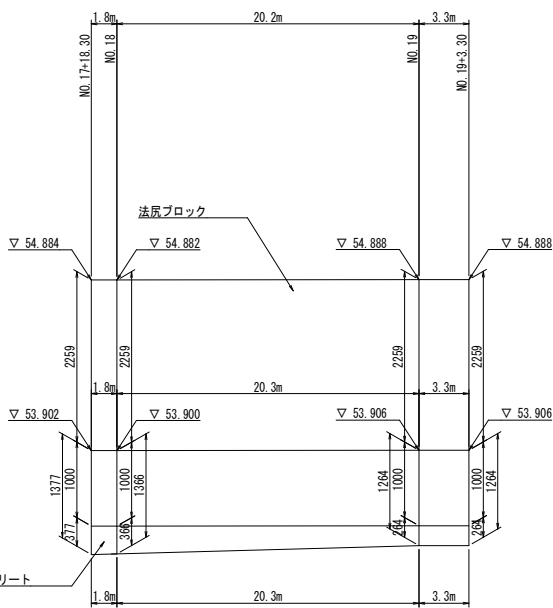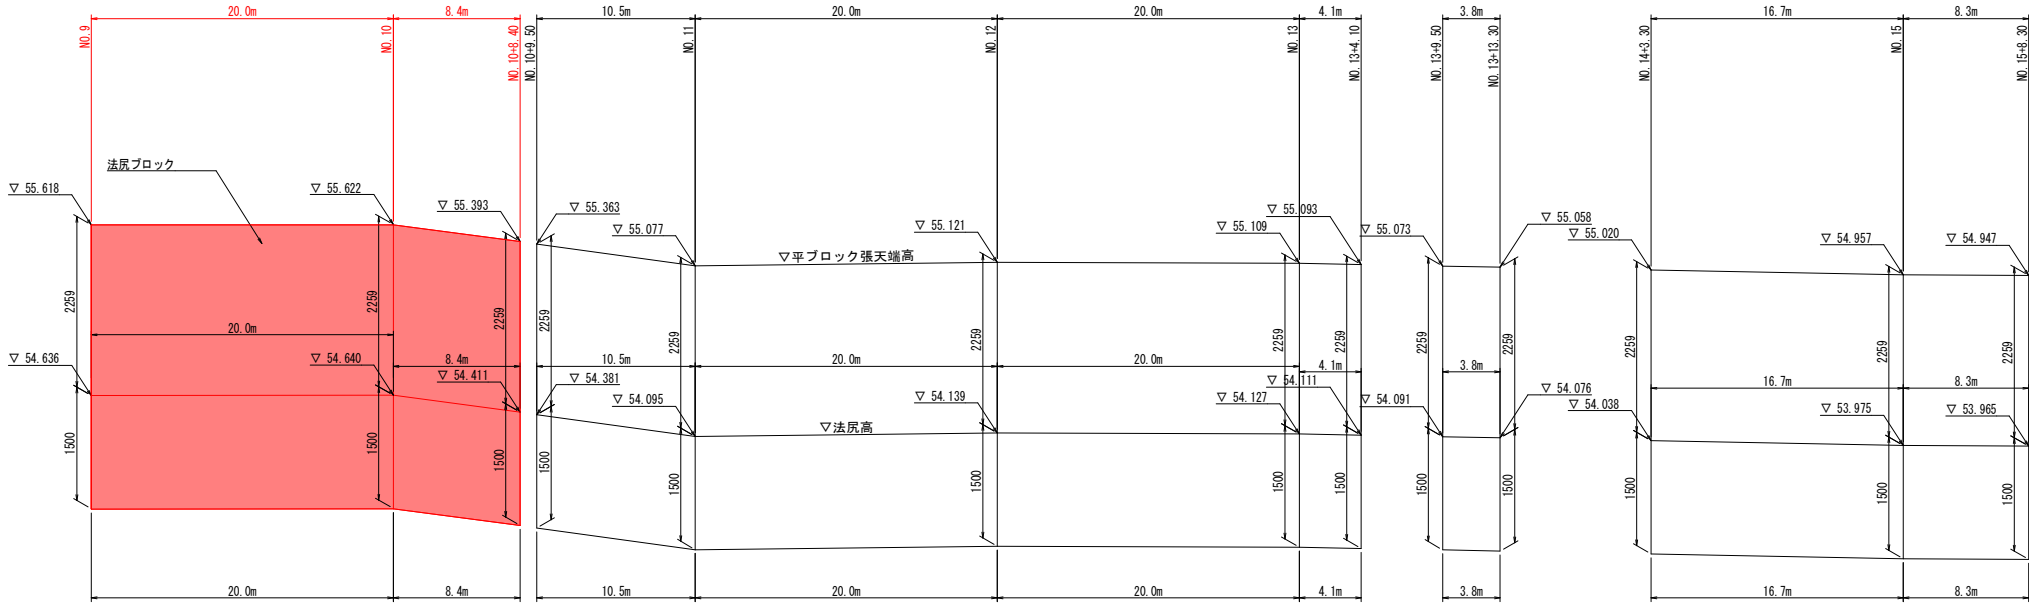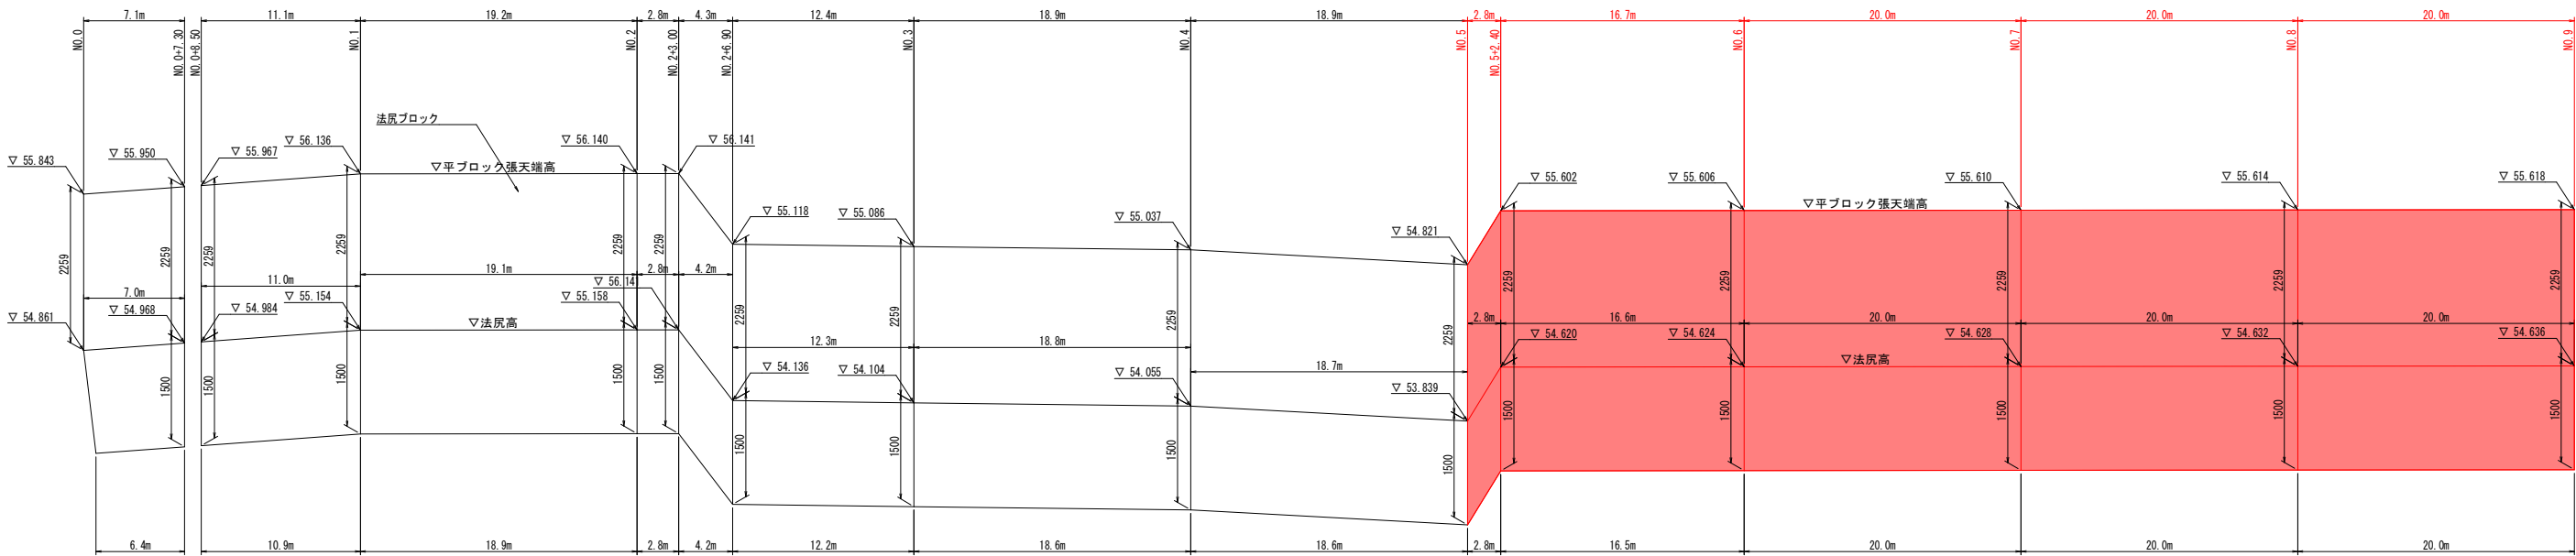

実施設計図面

上流区間			
工事名	R7馬士 貞光川 つ・貞光中須賀 堤防補強工事(2)		
路線名等	貞 光 川		
工事箇所	美馬郡つるぎ町貞光中須賀(第2分割)		
図面名	展開図		
縮 尺	V=1:50 H=1:250	図面番号	8/9
会社名			
事業者名	徳島県西部総合県民局県土整備部(美馬庁舎)		

線形図

S=1:500

基準点座標値

点 名	X座標	Y座標	Z座標 (A. P)
RS2K8	115973.090	52388.838	56.918
RS3K0	115714.395	52228.943	56.530
RS3K2	115902.786	51992.585	56.864
T-1	115946.821	52335.979	59.280
T-2	115909.785	52326.945	58.545
T-3	115856.652	52334.989	57.171
T-4	115900.076	52349.482	57.960
T-5	115752.261	52357.021	57.344
T-6	115713.954	52364.003	57.283
T-7	115657.041	52374.480	57.335
T-8	115589.880	52389.460	58.045
T-9	115535.792	52400.118	57.377
T-10	115489.906	52393.641	58.112
T-11	115466.921	52313.349	57.788
T-12	115501.301	52302.386	57.549
T-13	115542.324	52280.683	57.687
T-14	115590.101	52270.607	57.655
T-15	115629.078	52249.531	57.649
T-16	115680.191	52237.698	57.839
T-17	115747.129	52207.595	57.666
T-18	115806.969	52191.510	57.746
T-19	115882.840	52160.253	58.117
T-20	115913.685	52132.516	59.456

中心点座標値 (堤防法線)

点 名	X座標	Y座標
BP (NO. -3)	115937.780	52142.681
NO. -2	115919.053	52149.706
NO. -1	115900.326	52156.732
NO. 0	115881.599	52163.758
NO. 1	115862.872	52170.784
NO. 2	115844.145	52177.810
NO. 3	115825.418	52184.835
NO. 4	115806.691	52191.861
NO. 5	115787.964	52198.887
NO. 6	115769.237	52205.913
NO. 7	115750.510	52212.938
NO. 8	115731.783	52219.964
NO. 9	115713.056	52226.990
NO. 10	115694.250	52233.799
NO. 10+9.00	115685.773	52236.821
NO. 11	115675.411	52240.515
NO. 12	115656.572	52247.230
NO. 13	115637.733	52253.946
NO. 14	115618.894	52260.661
NO. 15	115600.055	52267.376
NO. 16	115581.216	52274.092
NO. 17	115562.377	52280.807
NO. 18	115543.538	52287.523
NO. 19	115524.699	52294.238
NO. 20	115505.860	52300.953
NO. 21	115487.021	52307.669
NO. 22	115468.182	52314.384
EP (NO. 22+10.00)	115458.762	52317.742

主要点 (堤防法線)

曲 線 表									
IP	IP間方向角	IA	R	TL	SL	CL	IP間距離	X座標	Y座標
BP	159-26-15						20.001	115937.780	52142.681
IP1	160-32-58	0-55-35	500.000	4.043	0.016	8.085	249.800	115703.889	52230.395
EP								115458.253	52316.331

実施設計図面

下流区間			
工 事 名	R 7 馬士 貞光川 つ・貞光中須賀 堤防補強工事 (2)		
路線名等	貞 光 川		
工事箇所	美馬郡つるぎ町貞光中須賀 (第2分割)		
図 面 名	線 形 図		
縮 尺	1:500	図面番号	9 / 9
会 社 名			
事業者名	徳島県西部総合県民局県土整備部 (美馬)		