

横断図

NO. 3

GH=237.890
FH=237.876

NO. 4+5.00

GH=243.003
FH=243.043

NO. 3

名称	左側	右側
掘削 片切掘削 土砂	-	1.3
床掘 1m≦W<2m 土砂	-	1.4
埋戻し W<1.0	-	-
コンクリート取壊し	0.1	0.1

NO. 4+5.00

名称	左側	右側
掘削 片切掘削 土砂	-	-
床掘 1m≦W<2m 土砂	-	0.9
埋戻し W<1.0	-	-
コンクリート取壊し	0.1	0.1

NO. 2+10.00

GH=235.744
FH=235.693

NO. 3+10.00

GH=240.054
FH=240.031

NO. 2+10.00

名称	左側	右側
掘削 片切掘削 土砂	-	1.5
床掘 1m≦W<2m 土砂	-	1.4
埋戻し W<1.0	-	-
コンクリート取壊し	0.1	0.1

NO. 3+10.00

名称	左側	右側
掘削 片切掘削 土砂	-	2.2
床掘 1m≦W<2m 土砂	-	1.4
埋戻し W<1.0	-	-
コンクリート取壊し	0.1	0.1

NO. 2

GH=233.297
FH=233.297

NO. 2

名称	左側	右側
掘削 片切掘削 土砂	0.1	-
床掘 1m≦W<2m 土砂	-	1.0
埋戻し W<1.0	-	-
コンクリート取壊し	0.1	0.1


実施設計図面

工事名	R7三土 榎地すべり 三・西根谷榎 山腹水路工事 (施工設計図面)		
路線名等	榎地すべり防止区域		
工事箇所	三好市西根谷山村榎		
図面名	横断図		
縮尺	S=1:100	図面番号	4 / 9
会社名			
事業者名	徳島県西部総合県民局 県土整備部(三好)		

※ 測点の () 書きは、旧測点名である。

構造図 (1)


水路工 $S=1:20$

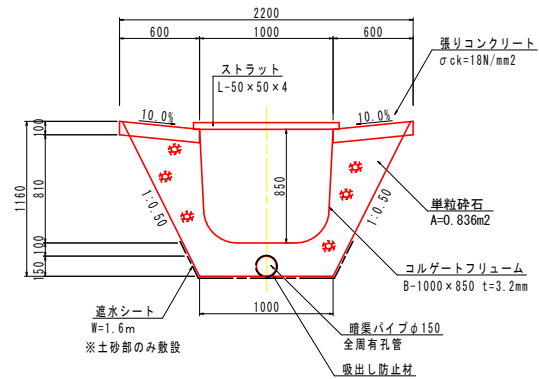標準タイプ⁹


		10.0m当り		
名 称	規 格	単位	数 量	
コルゲートフリュウム	B型 1000×850 t=3.2mm		n	10.00
基礎砕石	単級砕石	m ³	n	8.36
高密度ポリエチレン管	φ150(全周有孔管)	m	n	10.00
逆水シート	厚1.6m	m ²	n	16.00
吸出し防止材		m ²	n	4.71
基面整正		m ²	n	10.00
張りコンクリート	σck=18N/mm ²	m ³	n	1.20
型枠	一般型枠 小型	m ²	n	2.00

取 付 壁 S=1:20


正面图

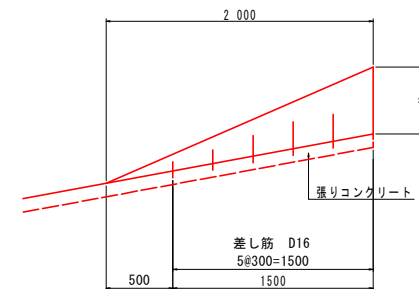

側面図

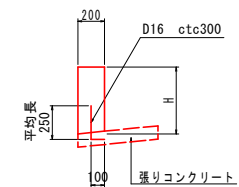

もたれ式擁壁 S=1:25

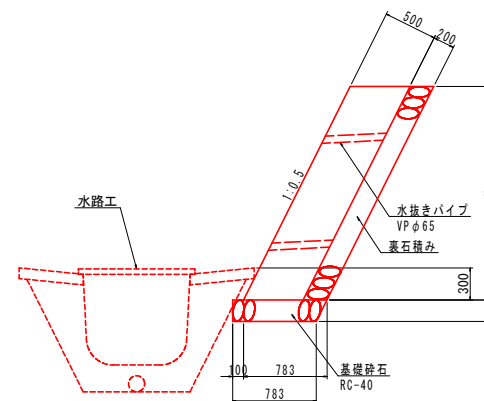



実施設計図面

工 事 名	R7 3号 桜地すべり 三・西谷谷根 山腹水路工事 (難工事評価係)		
路線名等	桜地すべり防止区域		
工事箇所	三好市西谷山村村		
図 面 名	構速図 (1)		
縮 尺	図 示	図 面 番 号	5 / 9
会 社 名			
事業寄名	徳島県西部総合農林局 県土整備部 (三好)		


構造図(2)

コルゲートフリューム構造図


(B形 1000×850 t=3.2mm メッキ仕上げ)

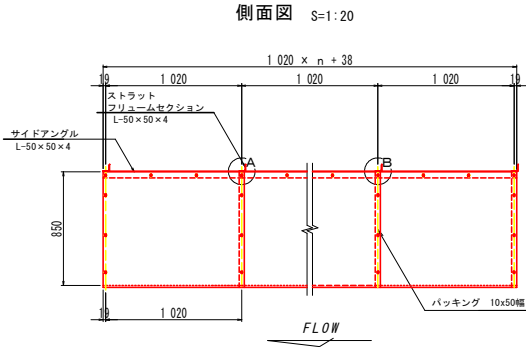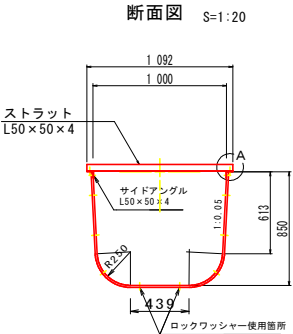


A部詳細図 S=1:5

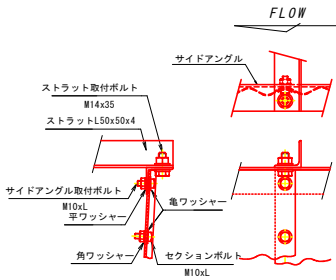


B部詳細図 S=1:5

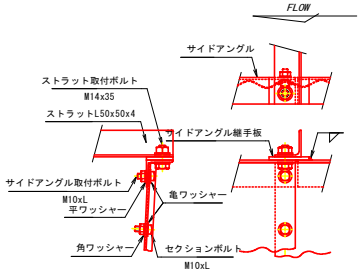

重ね部詳細図 S=1:5

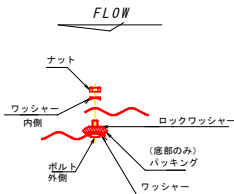



セクション S=1:20

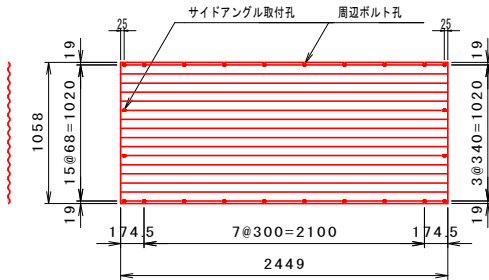

実施設計図面

工事名	R7三土 榎地すべり 三・西指谷横 山腹水路工事 (施工設計書)		
路線名等	榎地すべり防止区域		
工事箇所	三好市西指谷山村横		
図面名	構造図(2)		
縮尺	図示	図面番号	6 / 9
会社名			
事業者名	徳島県西部総合振興局 県土整備部(三好)		

水路工展開図 S=1:100

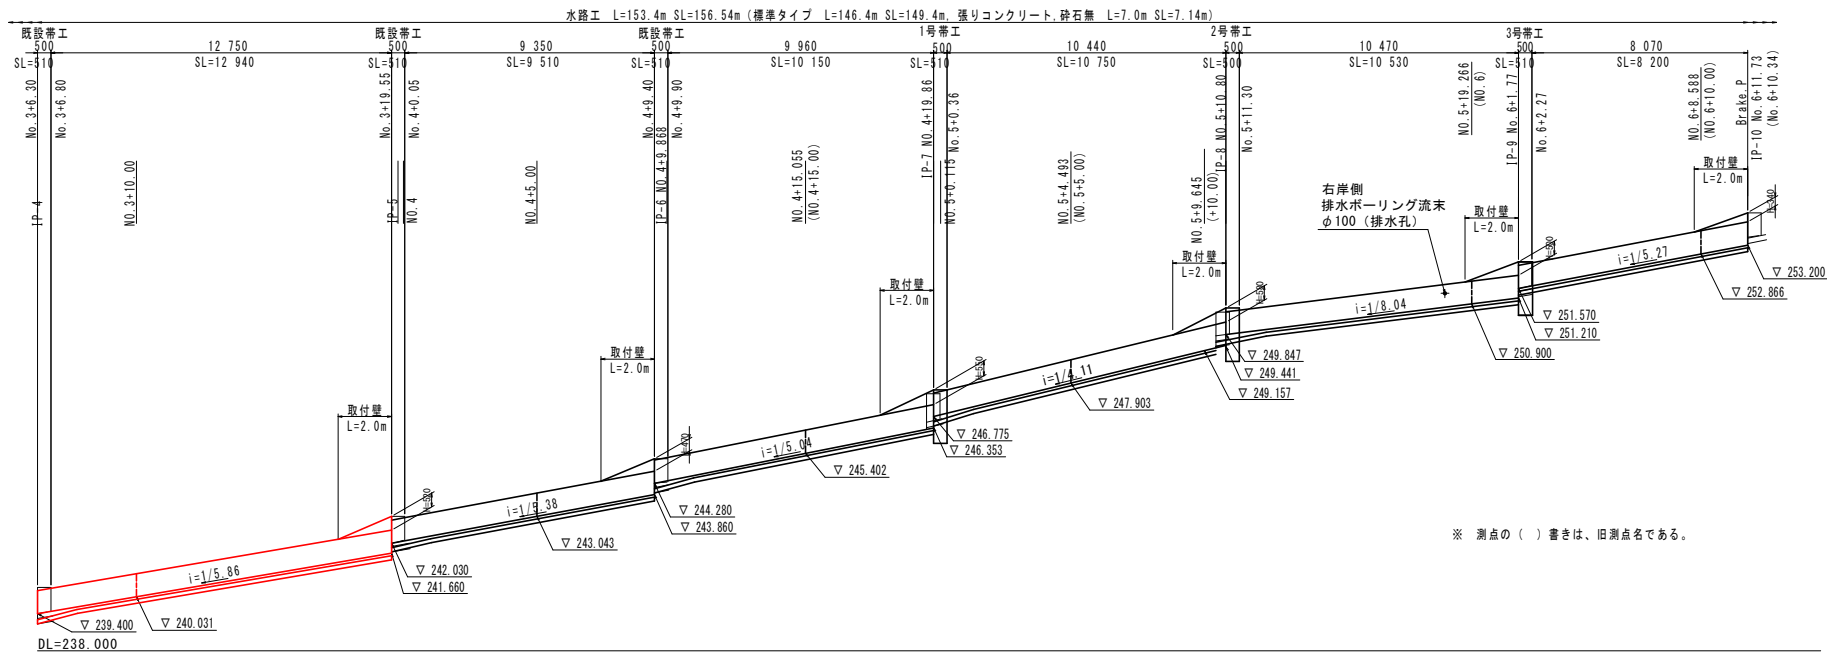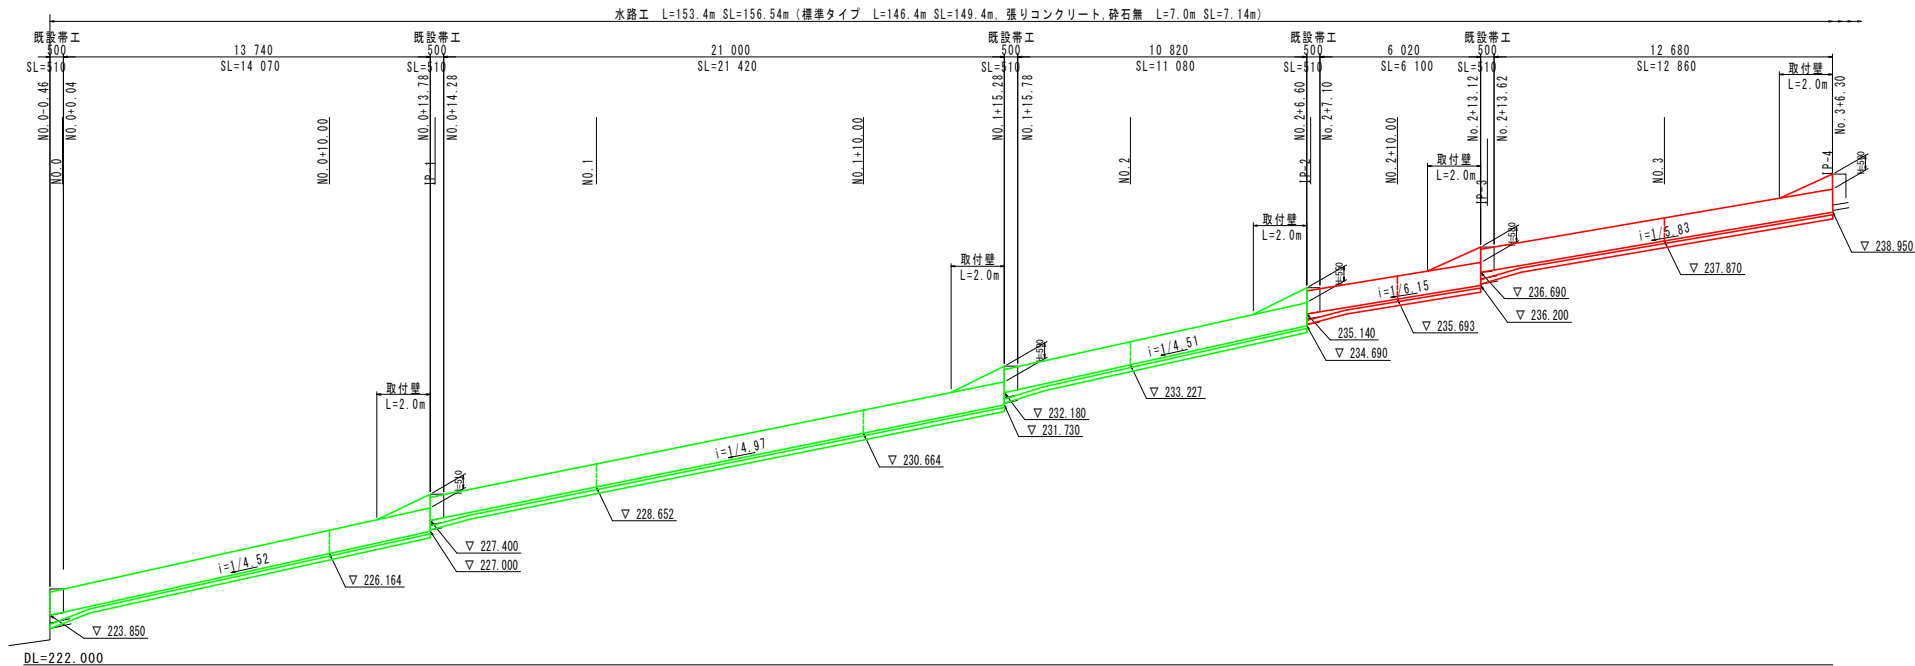




※ 測点の()書きは、旧測点名である。

実施設計図面




工 事 名	R7三土 堤地すべり 三・西指谷橋 山腹水路工事 (施工設計図面)		
路線名等	堤地すべり防止区域		
工事箇所	三好市西指谷山村様		
図 面 名	水路工展開図		
縮 尺	S=1:100	図 面 番 号	7 / 9
会 社 名			
事業者名	徳島県西部総合振興局 県土整備部(三好)		

擁壁工展開図 S=1:50

右側（左岸側）

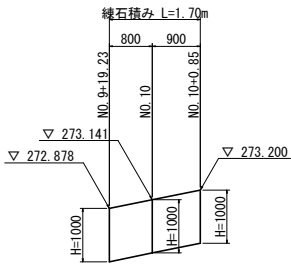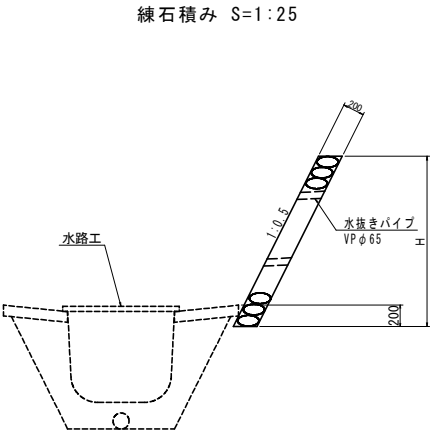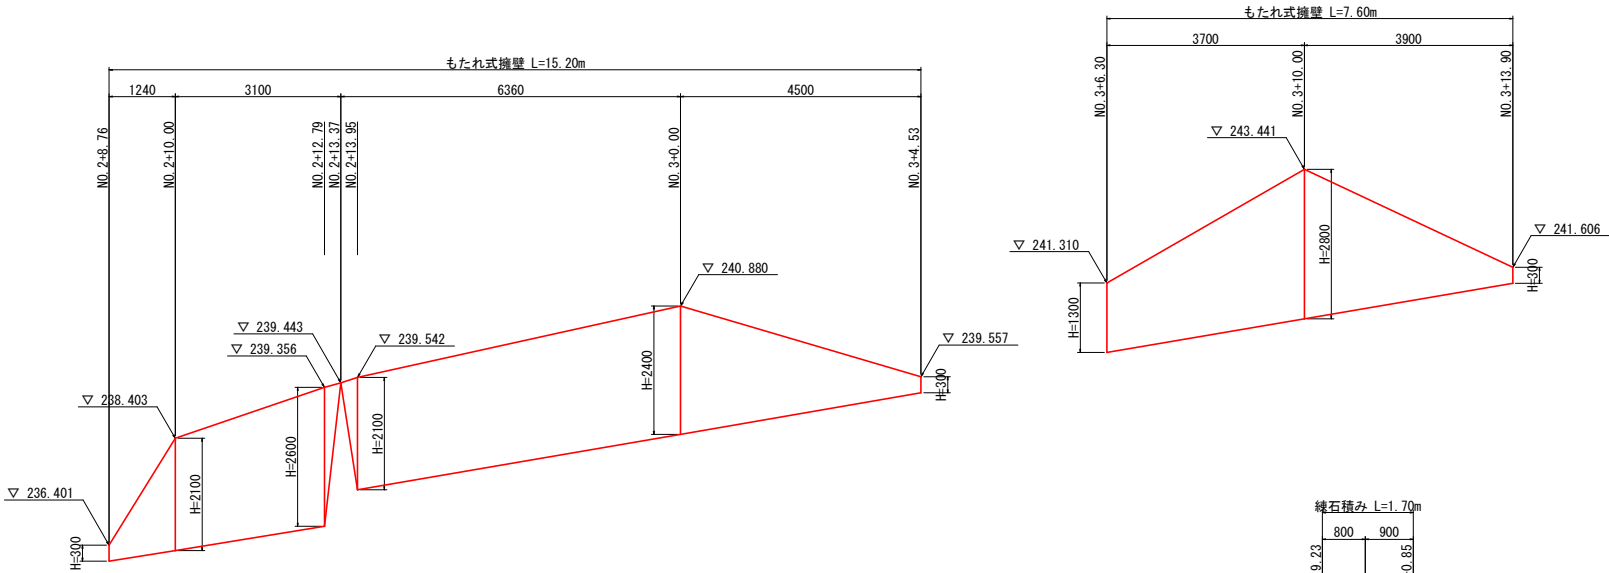


もたれ式擁壁 S=1:25

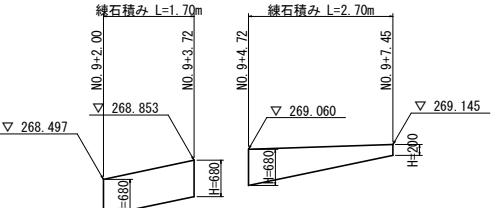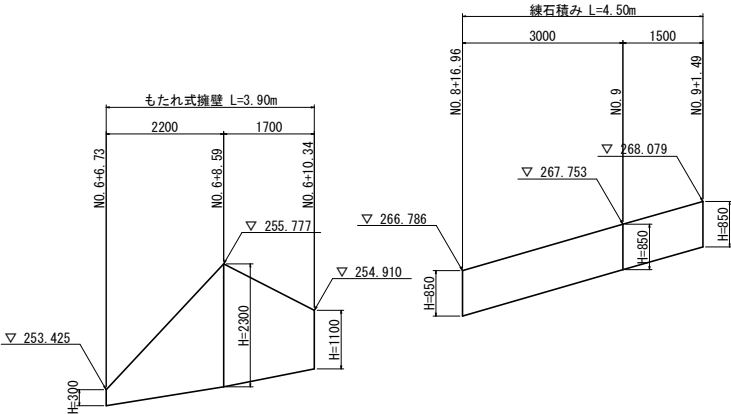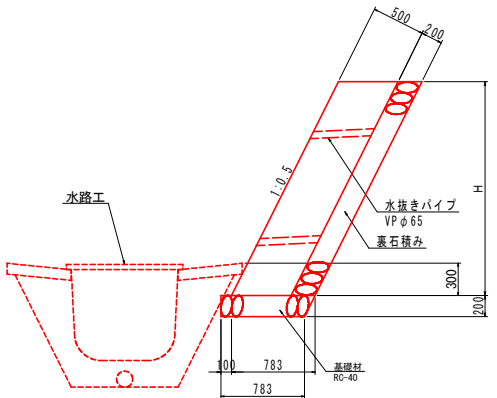

実施設計図面

工 事 名	R7三土 桜地すべり 三・西指谷橋 山腹水路工事		
路線名等	桜地すべり防止区域		
工事箇所	三好市西指谷山村橋		
図 面 名	擁壁工展開図		
縮 尺	図示	図 面 番 号	8 / 9
会 社 名			
事業者名	徳島県西部総合振興局 県土整備部(三好)		

線形図 S=1:200

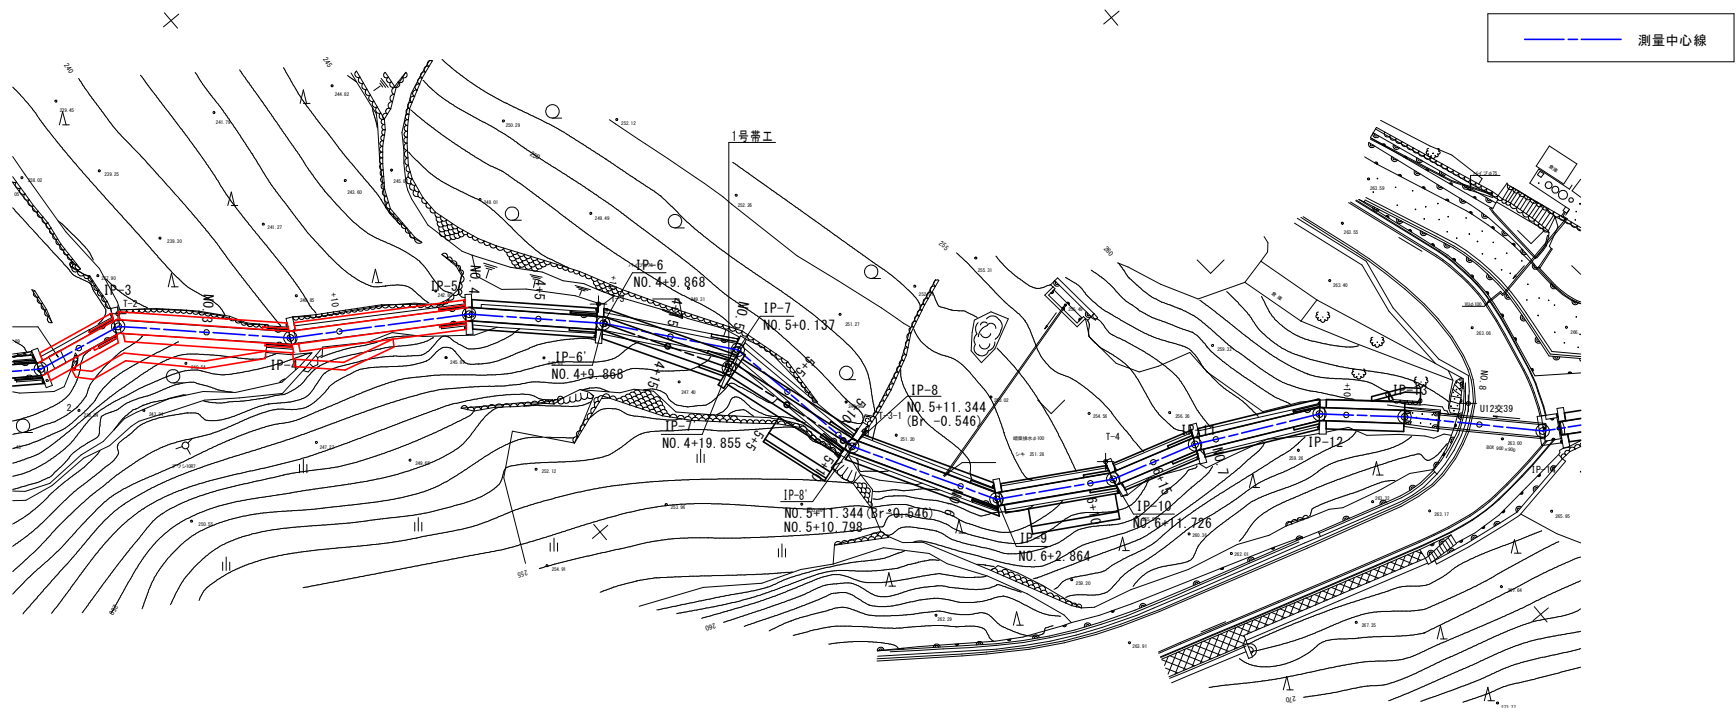

測量中心線

主要点座標一覧表

主要点名称	測点	断面距離	X座標	Y座標	接線角
BP	NO. 0+0.000	0.000	95644.5490	26131.4276	70° 57' 18"
	NO. 0+10.000	10.000	95647.8112	26140.8802	70° 57' 18"
IP-1	NO. 0+13.958	3.958	95649.1028	26144.6216	70° 57' 18"
	NO. 1+0.000	6.042	95654.0125	26148.1429	35° 38' 54"
	NO. 1+10.000	10.000	95662.1386	26153.9710	35° 38' 54"
IP-2	NO. 2+0.000	10.000	95670.2647	26159.7990	35° 38' 54"
	NO. 2+6.752	6.752	95675.7514	26163.7341	35° 38' 54"
	NO. 2+10.000	3.248	95678.9391	26164.3575	11° 3' 59"
IP-3	NO. 2+13.369	3.369	95682.2452	26165.0042	11° 3' 59"
	NO. 3+0.000	6.631	95687.0278	26169.5977	43° 50' 41"
IP-4	NO. 3+6.298	6.298	95691.5699	26173.9602	43° 50' 41"
	NO. 3+10.000	3.702	95694.6952	26175.9448	32° 24' 55"
IP-5	NO. 3+19.796	9.796	95702.9646	26181.1959	32° 24' 55"
	NO. 4+0.000	0.204	95703.1117	26181.3375	43° 55' 57"
+5.0	NO. 4+5.000	5.000	95706.7125	26184.8065	43° 55' 57"
	NO. 4+9.868	4.868	95710.2180	26188.1838	43° 55' 57"
+15.0	NO. 4+10.000	0.132	95710.3010	26188.2869	51° 10' 38"
	NO. 4+15.000	5.000	95713.4355	26192.7823	51° 10' 38"
IP-7	NO. 5+0.000	5.000	95716.5701	26196.0778	51° 10' 38"
	NO. 5+0.137	0.137	95716.6562	26196.1848	51° 10' 38"
+5.0	NO. 5+5.000	4.863	95717.4921	26200.9750	80° 6' 7"
	NO. 5+10.000	5.000	95718.3516	26205.9006	80° 6' 7"
IP-8	NO. 5+11.344	1.344	95718.5826	26207.2246	80° 6' 7"

測量中心線

主要点座標一覧表

主要点名称	測点	断面距離	X座標	Y座標	接線角
BP	NO. 0+0.000	0.000	95722.8840	26214.7362	60° 12' 12"
	NO. 0+10.000	10.000	95724.3073	26217.2218	60° 12' 12"
IP-9	NO. 6+0.000	7.136	95730.4736	26220.8128	30° 12' 52"
	NO. 6+11.726	1.726	95731.9649	26221.6812	30° 12' 52"
	+15.0	NO. 6+15.000	3.274	95735.0975	26222.6341
IP-10	NO. 6+18.396	3.396	95738.3463	26223.6223	16° 55' 7"
	NO. 7+0.000	1.604	95739.7845	26224.3330	26° 17' 54"
	NO. 7+7.995	7.995	95746.9523	26227.8753	26° 17' 54"
IP-12	NO. 7+10.000	2.005	95748.4442	26229.2143	41° 54' 31"
	I. P. 13 (+14.368)	NO. 7+14.368	4.368	95751.6949	26232.1319
IP-13	NO. 7+14.368	0.000	95751.6950	26232.1320	41° 54' 31"
	NO. 8+0.000	5.632	95755.6191	26236.1717	45° 49' 55"
IP-14	NO. 8+4.760	4.760	95758.9360	26239.5864	45° 49' 55"
	NO. 8+10.000	5.240	95763.4081	26242.3164	31° 24' 8"
+5.0	NO. 9+0.000	10.000	95771.9434	26247.5269	31° 24' 8"
	NO. 9+10.000	10.000	95780.4787	26252.7373	31° 24' 8"
IP-15	NO. 9+13.442	3.442	95783.4168	26254.5309	31° 24' 8"
	NO. 9+15.000	1.558	95784.8228	26253.8603	334° 30' 8"
EP	NO. 10+0.000	5.000	95789.3358	26251.7080	334° 30' 8"
	NO. 10+3.000	3.000	95792.0436	26250.4165	334° 30' 8"

計画中心線

水路工 計画中心線座標 一覧表

主要点名称	測点	断面距離	X座標	Y座標	接線角
BP	NO. 0+0.000	0.000	95644.5490	26131.4276	70° 57' 18"
	NO. 0+10.000	10.000	95647.8112	26140.8802	70° 57' 18"
IP-1	NO. 0+13.958	3.958	95649.1028	26144.6216	70° 57' 18"
	NO. 1+0.000	6.042	95654.0125	26148.1429	35° 38' 54"
	NO. 1+10.000	10.000	95662.1386	26153.9710	35° 38' 54"
IP-2	NO. 2+0.000	10.000	95670.2647	26159.7990	35° 38' 54"
	NO. 2+6.752	6.752	95675.7514	26163.7341	35° 38' 54"
	NO. 2+10.000	3.248	95678.9391	26164.3575	11° 3' 59"
IP-3	NO. 2+13.369	3.369	95682.2452	26165.0042	11° 3' 59"
	NO. 3+0.000	6.631	95687.0278	26169.5977	43° 50' 41"
IP-4	NO. 3+6.298	6.298	95691.5699	26173.9602	43° 50' 41"
	NO. 3+10.000	3.702	95694.6952	26175.9448	32° 24' 55"
IP-5	NO. 3+19.796	9.796	95702.9646	26181.1959	32° 24' 55"
	NO. 4+0.000	0.204	95703.1117	26181.3375	43° 55' 57"
+5.0	NO. 4+5.000	5.000	95706.7125	26184.8065	43° 55' 57"
	NO. 4+9.868	4.868	95710.2180	26188.1838	43° 55' 57"
+15.0	NO. 4+10.000	0.132	95710.2851	26188.2978	59° 31' 9"
	NO. 4+15.000	5.000	95712.8214	26192.6068	59° 31' 9"
IP-7	NO. 4+19.855	4.855	95715.2841	26196.7908	59° 31' 9"
	NO. 5+0.000	0.145	95715.3278	26196.9291	72° 21' 23"
5+5	NO. 5+5.000	5.000	95716.8350	26201.6965	72° 21' 23"

主要点名称	測点	断面距離	X座標	Y座標	接線角
5+10	NO. 5+10.000	5.000	95718.3421	26206.4640	72° 21' 23"
	IP-8 (Br-0.546)	NO. 5+11.344	0.798	95718.5826	26207.2246
IP-9	NO. 6+0.000	8.656	95722.8840	26214.7362	60° 12' 12"
	NO. 6+2.864	2.864	95724.3073	26217.2218	60° 12' 12"
	NO. 6+10.000	7.136	95730.4736	26220.8128	30° 12' 52"
IP-10	NO. 6+11.726	1.726	95731.9649	26221.6812	30° 12' 52"
	NO. 6+15.000	3.274	95735.0975	26222.6341	16° 55' 7"
IP-11	NO. 6+18.396	3.396	95738.3463	26223.6223	16° 55' 7"
	NO. 7+0.000	1.604	95739.7844	26224.3330	26° 17' 54"
IP-12	NO. 7+7.995	7.995	95746.9523	26227.8753	26° 17' 54"
	NO. 7+10.000	2.005	95748.4442	26229.2143	41° 54' 31"
IP-13	NO. 7+14.368	4.368	95751.6950	26232.1320	41° 54' 31