


# 施工要領図 S=1:25



(参考図)

正面図


側面図

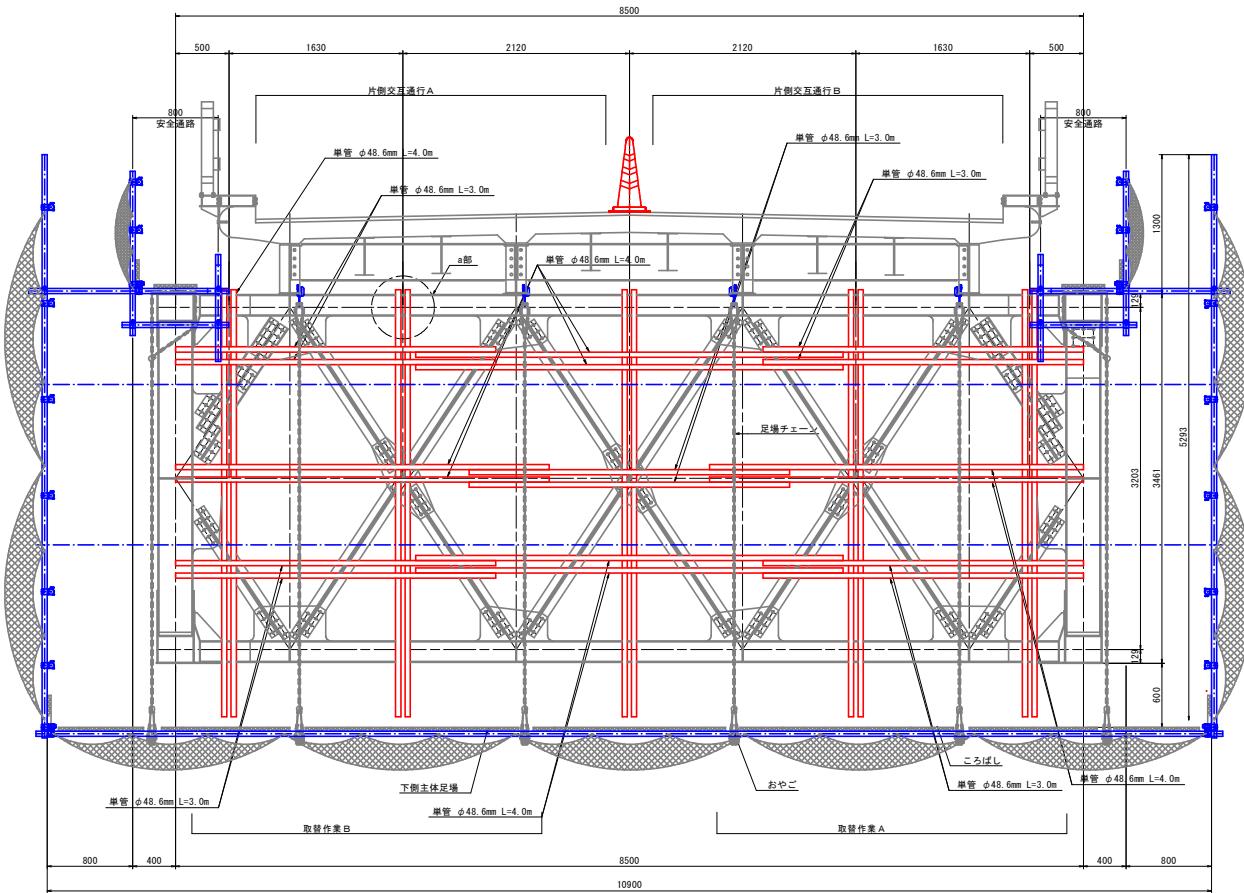

a部 詳細図 S=1:5

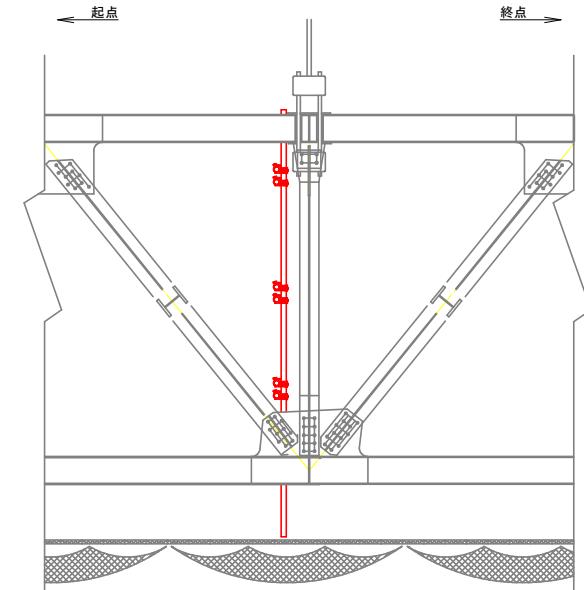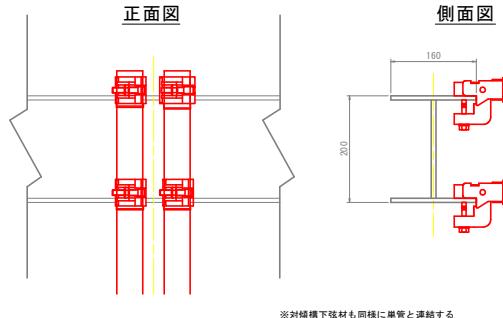

施工フローチャート

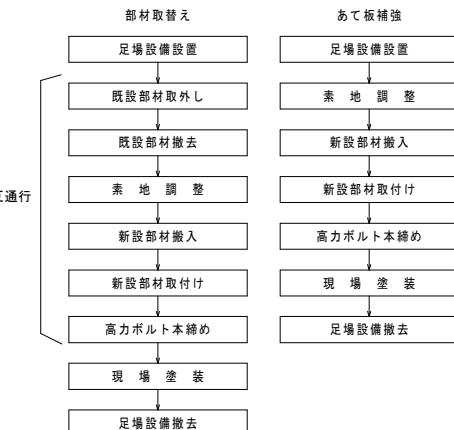

参考図

工事名	R7度土鳴門公園線(小鳴門橋)
路線名等	鳴門公園線
工事箇所	鳴門市鳴門町土佐泊浦(小鳴門橋)
図面名	施工要領図
縮尺	1:25
年 度	令和7年度
事業者名	徳島県東部県土整備局 徳島庁舎

<施工時留意事項>  
部材取替時ににおいて、取替箇所に活荷重が載荷されないように配慮する。  
(底面斜材作用力が大きいため配慮)  
片側斜材の作用力を考慮して、片側通行B→取替作業B)  
あて板作業時の規制必要性無し。