


施工計画図 S=1:300

側面図

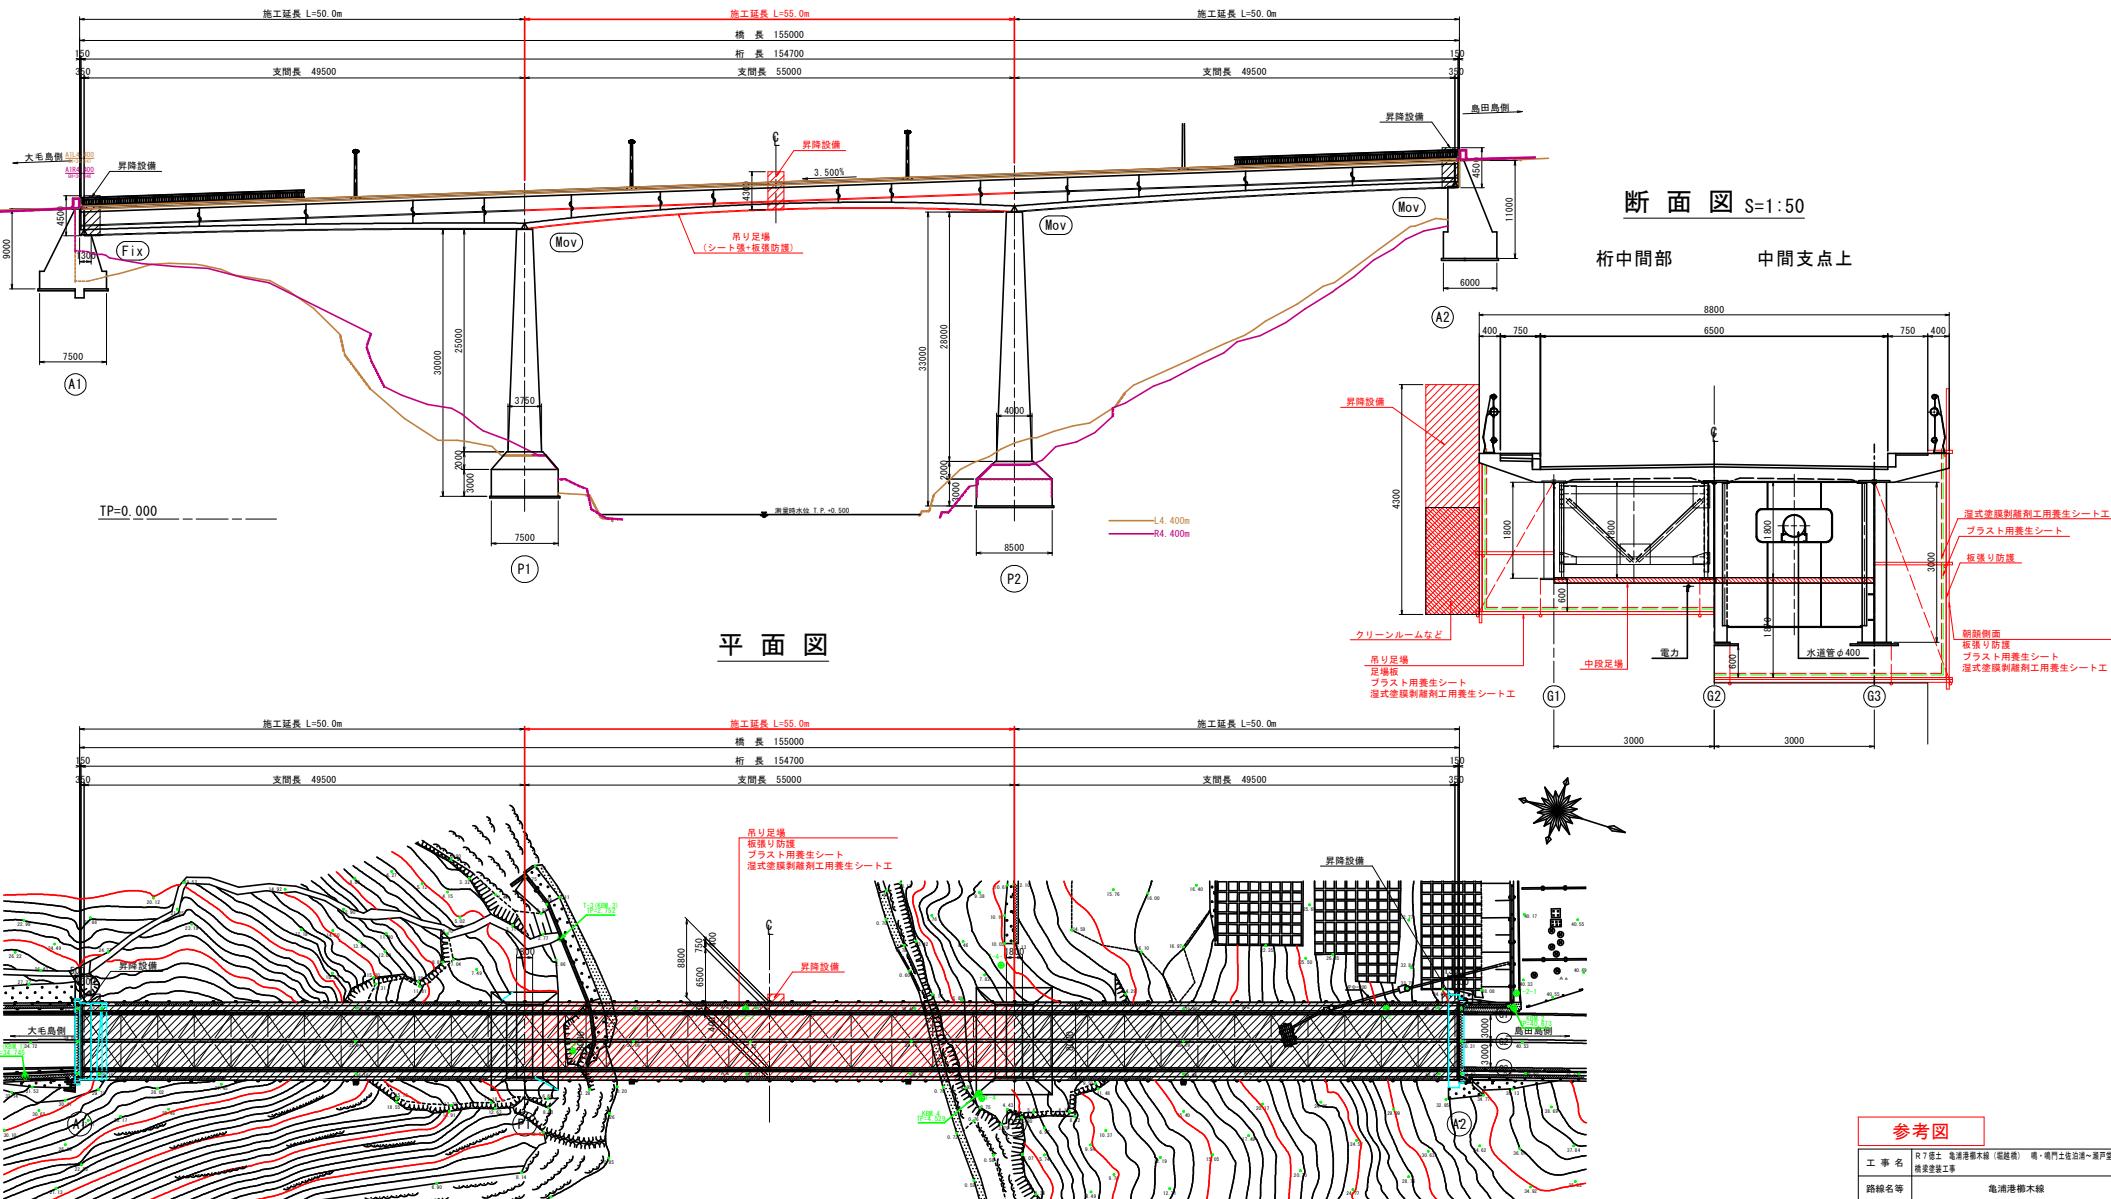

参考図

工事名	R7 徳土 龍浦港桟木線（堺越橋） 品・鳴門土佐泊浦～瀬戸 橋梁塗装工事
-----	---

路線名等	龜浦港楠木線

工事箇所	鳴門市鳴門町土佐泊浦～瀬戸町堂浦（堺越橋）
開工年月	施工計画書

圖面名		施工計圖圖	
縮 尺	1:300	圖面番号	1 / 1

会社名

事業者名 徳島県東部県土整備局(徳島)