

土工横断図 (1/2)

S=1:100

(左岸土工) No. 23+40		
掘削	施工ヤード	5.0
掘削	仮締切内	18.7
掘削	河道掘削	35.4
盛土	4.0m以上	-
盛土	2.5m以上4.0m未満	-
盛土	2.5m未満	-
盛土	4.0m以上	4.2
盛土	2.5m以上4.0m未満	0.6
盛土	2.5m未満	0.9
切土法面整形		-
盛土法面整形	(川表) (川裏)	1.3 1.4
ブロック撤去		1.0
コンクリート取壊し		3.8
石積み撤去		-
舗装版破砕(アスファルト)		1.9
ゴミヤリト撤去		-

(左岸矢板打設工) (裏側) (表側)		
床掘	土砂	0.6 0.6
埋戻	W<1.0m	0.6 0.3

(左岸矢板引抜工) (裏側) (表側)		
床掘	土砂	0.6 -
埋戻	W<1.0m	0.6 -

(法留壁)		
床掘	土砂	0.4
埋戻	W<1.0m	0.4


(水路工)		
床掘	土砂	-
埋戻	W<1.0m	-

No. 23+40

GH=-1.124
FH=-2.070

(右岸土工) No. 23+40		
掘削	仮締切内	4.8
掘削	河道掘削	-
盛土	4.0m以上	8.5
盛土	2.5m以上4.0m未満	3.4
盛土	2.5m未満	2.9
盛土	2.5m未満(仮締切内)	0.6
切土法面整形		-
盛土法面整形	(川表) (川裏)	1.4 1.7
ブロック撤去		1.2
コンクリート取壊し		-
石積み撤去		0.3
舗装版破砕(アスファルト)		-
ゴミヤリト撤去		-

(法留壁)		
床掘	土砂	0.1
埋戻	W<1.0m	0.1

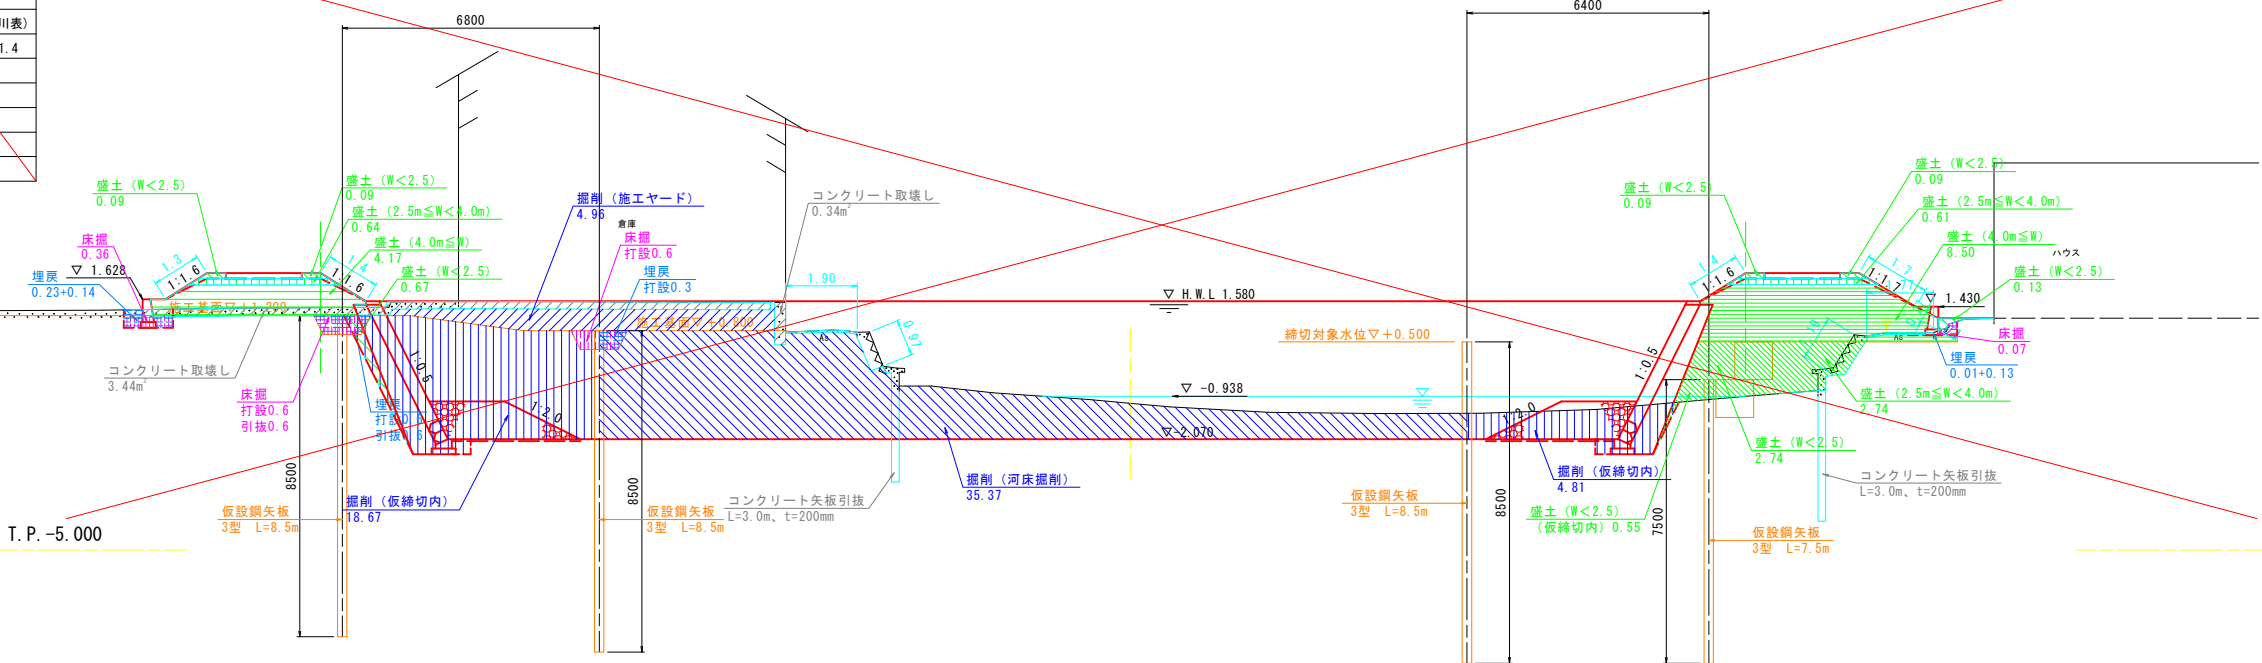

(左岸土工) No. 23+60		
掘削	施工ヤード	4.9
掘削	仮締切内	18.6
掘削	河道掘削	4.1
盛土	4.0m以上	-
盛土	2.5m以上4.0m未満	-
盛土	2.5m未満	-
盛土	4.0m以上	2.3
盛土	2.5m以上4.0m未満	-
盛土	2.5m未満	0.7
切土法面整形		4.1
盛土法面整形	(川表) (川裏)	0.4 -
ブロック撤去		-
コンクリート取壊し		-
石積み撤去		-
舗装版破砕(アスファルト)		-
ゴミヤリト撤去		-

(左岸矢板打設工) (裏側) (表側)		
床掘	土砂	0.6 0.6
埋戻	W<1.0m	0.6 0.3


(左岸矢板引抜工) (裏側) (表側)		
床掘	土砂	0.6 -
埋戻	W<1.0m	0.6 -

No. 23+60

GH=-0.914
FH=-2.066

(右岸土工) No. 23+60		
掘削	仮締切内	4.0
掘削	河道掘削	-
盛土	4.0m以上	9.7
盛土	2.5m以上4.0m未満	5.2
盛土	2.5m未満	3.3
盛土	2.5m未満(仮締切内)	0.8
切土法面整形		-
盛土法面整形	(川表) (川裏)	1.4 1.7
ブロック撤去		1.0
コンクリート取壊し		-
石積み撤去		0.4
舗装版破砕(アスファルト)		-
ゴミヤリト撤去		-

(法留壁)		
床掘	土砂	0.3
埋戻	W<1.0m	0.3

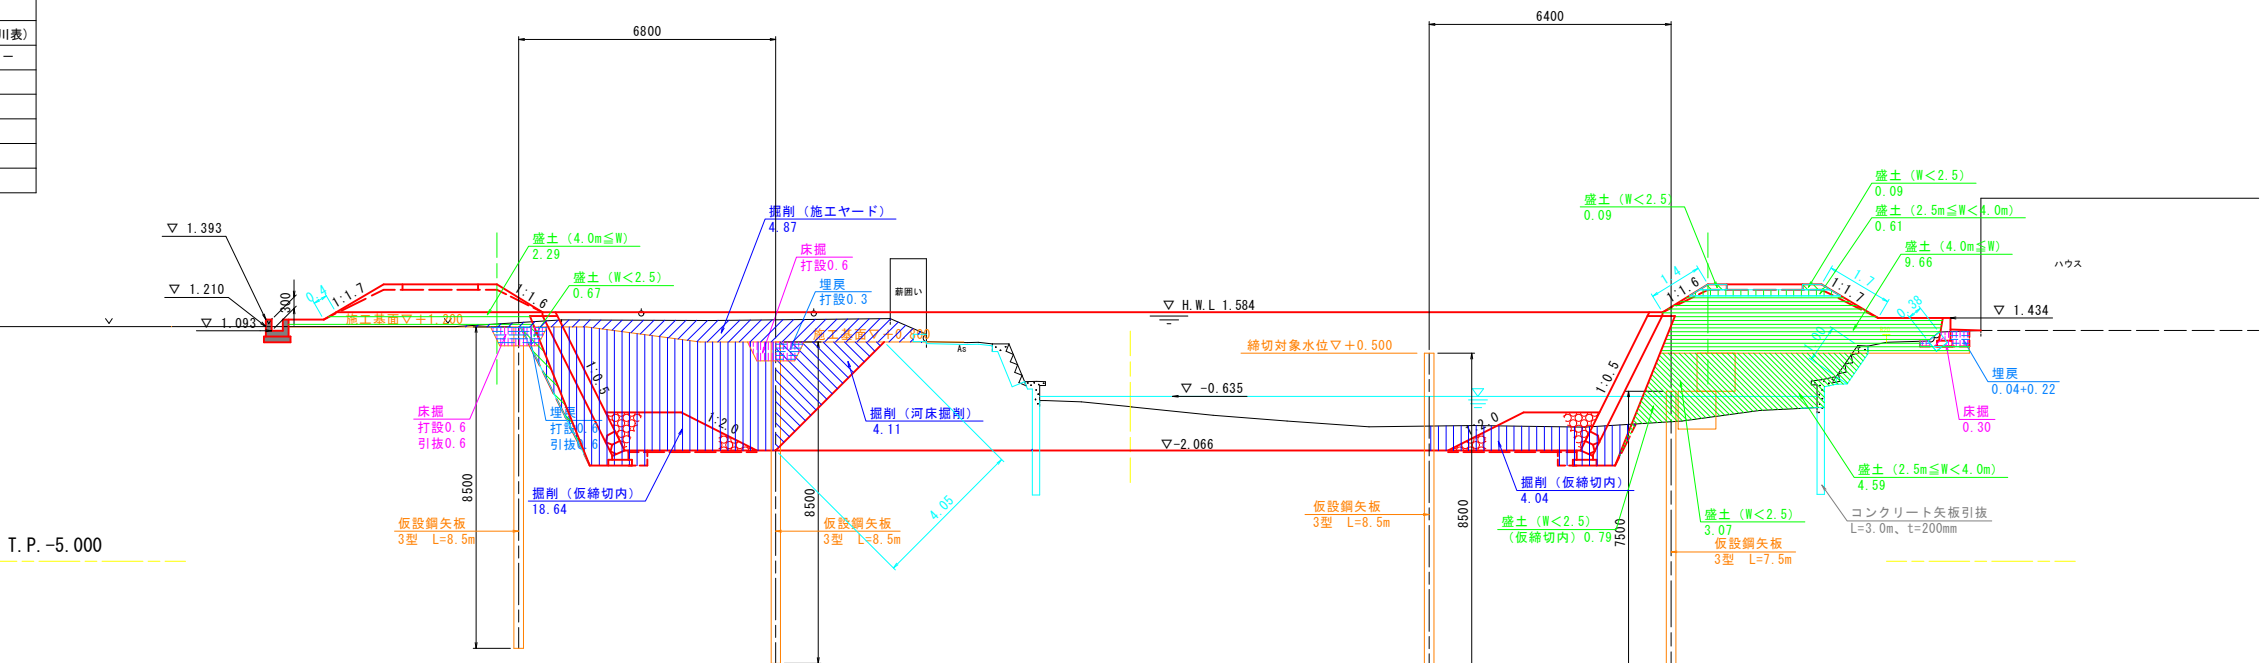

参考図面

No. 23+40, No. 23+60

工事名	R7徳土 立江川 小・立江 河川工事(2)		
路線名等	立江川		
工事箇所	小松島市立江町清水(第2分割)		
図面名	土工横断図(1/2)		
縮尺	1:100	図面番号	2 / 6
会社名			
事業者名	徳島県東部県土整備局(徳島)		

土工横断図 (2/2)

S=1:100

No. 23+80

GH=-0.911
FH=-2.062

No. 24

GH=-0.859
FH=-2.058


(左岸土工)		No. 23+80	
掘削	施工ヤード	m ²	5.6
掘削	仮締切内	m ²	18.6
掘削	河道掘削	m ²	4.1
盛土	4.0m以上	m ²	-
盛土	2.5m以上4.0m未満	m ²	-
盛土	2.5m未満	m ²	-
盛土	4.0m以上	m ²	2.3
盛土	2.5m以上4.0m未満	m ²	-
盛土	2.5m未満	m ²	0.7
切土法面整形		m ²	4.1
盛土法面整形	(川裏) (川表)	m ²	0.5 -
ブロック撤去		m ²	-
コンクリート取壊し		m ²	-
石積み撤去		m ²	-
舗装版破砕(アスファルト)		m ²	-
かごマット撤去		m	-

(左岸矢板打設工)		(裏側) (表側)	
床掘	土砂	m ³	0.6 0.6
埋戻	W<1.0m	m ²	0.6 0.3

(左岸矢板引抜工)		(裏側) (表側)	
床掘	土砂	m ³	0.6 -
埋戻	W<1.0m	m ²	0.6 -

(右岸土工)		No. 23+80	
掘削	仮締切内	m ²	4.7
掘削	4.0m以上	m ²	-
盛土	2.5m以上4.0m未満	m ²	18.1
盛土	2.5m未満	m ²	0.6
盛土	2.5m未満(仮締切内)	m ²	3.5
盛土	2.5m未満(仮締切内)	m ²	0.7
切土法面整形		m ²	-
盛土法面整形	(川裏) (川表)	m ²	1.4 2.1
ブロック撤去		m ²	-
コンクリート取壊し		m ²	0.6
石積み撤去		m ²	-
舗装版破砕(アスファルト)		m ²	-
かごマット撤去		m	1.5

(法留壁)		No. 23+80	
床掘	土砂	m ³	0.3
埋戻	W<1.0m	m ²	0.3

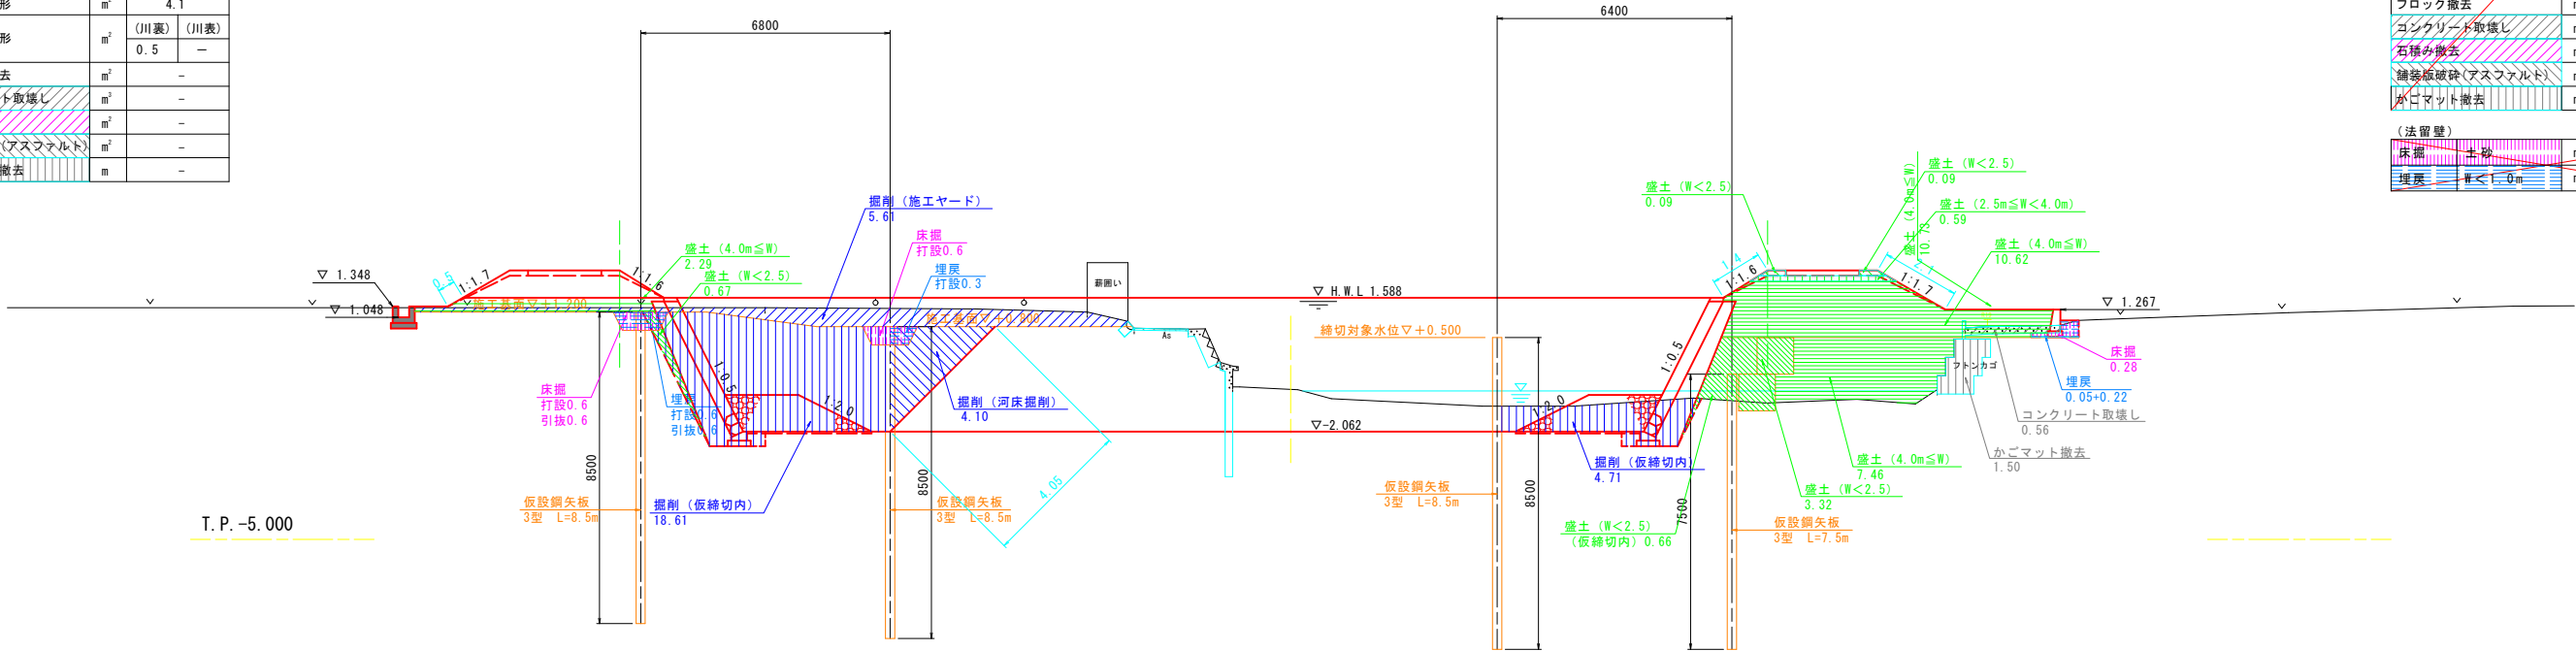


(左岸土工)		No. 24	
掘削	施工ヤード	m ²	4.7
掘削	仮締切内	m ²	18.6
掘削	河道掘削	m ²	4.1
盛土	4.0m以上	m ²	-
盛土	2.5m以上4.0m未満	m ²	-
盛土	2.5m未満	m ²	-
盛土	4.0m以上	m ²	2.3
盛土	2.5m以上4.0m未満	m ²	-
盛土	2.5m未満	m ²	0.7
切土法面整形		m ²	4.0
盛土法面整形	(川裏) (川表)	m ²	0.3 -
ブロック撤去		m ²	-
コンクリート取壊し		m ²	-
石積み撤去		m ²	-
舗装版破砕(アスファルト)		m ²	-
かごマット撤去		m	-

(左岸矢板打設工)		(裏側) (表側)	
床掘	土砂	m ³	0.6 0.6
埋戻	W<1.0m	m ²	0.6 0.3

(左岸矢板引抜工)		(裏側) (表側)	
床掘	土砂	m ³	0.6 -
埋戻	W<1.0m	m ²	0.6 -

(右岸土工)		No. 24	
掘削	仮締切内	m ²	4.6
掘削	4.0m以上	m ²	-
盛土	2.5m以上4.0m未満	m ²	17.5
盛土	2.5m未満	m ²	0.6
盛土	2.5m未満(仮締切内)	m ²	3.3
盛土	2.5m未満(仮締切内)	m ²	0.7
切土法面整形		m ²	-
盛土法面整形	(川裏) (川表)	m ²	1.4 3.7
ブロック撤去		m ²	-
コンクリート取壊し		m ²	0.5
石積み撤去		m ²	-
舗装版破砕(アスファルト)		m ²	-
かごマット撤去		m	2.0

(法留壁)		No. 24	
床掘	土砂	m ³	-
埋戻	W<1.0m	m ²	-

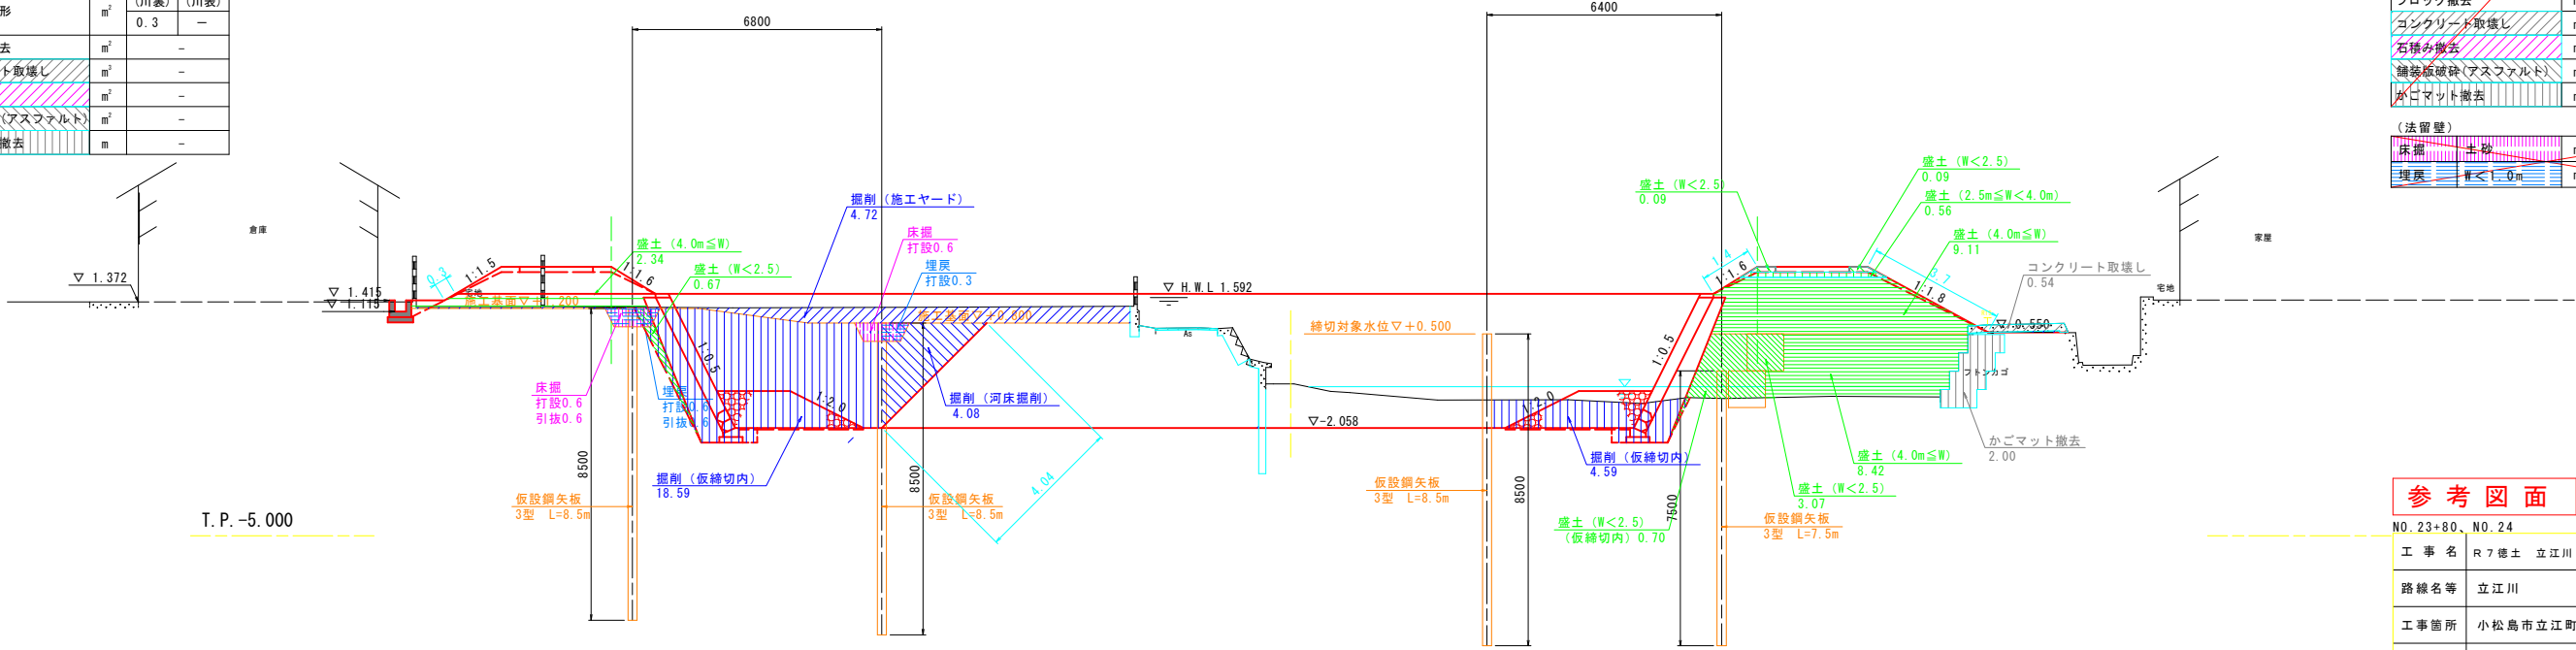

参考図面

No. 23+80, No. 24			
工事名	R7徳土 立江川 小・立江 河川工事(2)		
路線名等	立江川		
工事箇所	小松島市立江町清水(第2分割)		
図面名	土工横断図(2/2)		
縮尺	1:100	図面番号	3 / 6
会社名			
事業者名	徳島県東部県土整備局(徳島)		

左岸側施工要領図 (1/3)

S=1:100

No. 24+80

GH=0.740
FH=-2.042

STEP-1

STEP-1
掘削(施工基面)・左岸側仮設鋼矢板打設



STEP-2
仮締切内掘削



STEP-3
護岸工(地下水位以下)、捨石工




STEP-4
仮設鋼矢板引抜



STEP-5
護岸工(地下水位以上)・堤体盛土(HWLまで)



STEP-6
河床掘削・堤体盛土(HWL以上)・付帯工・植生工

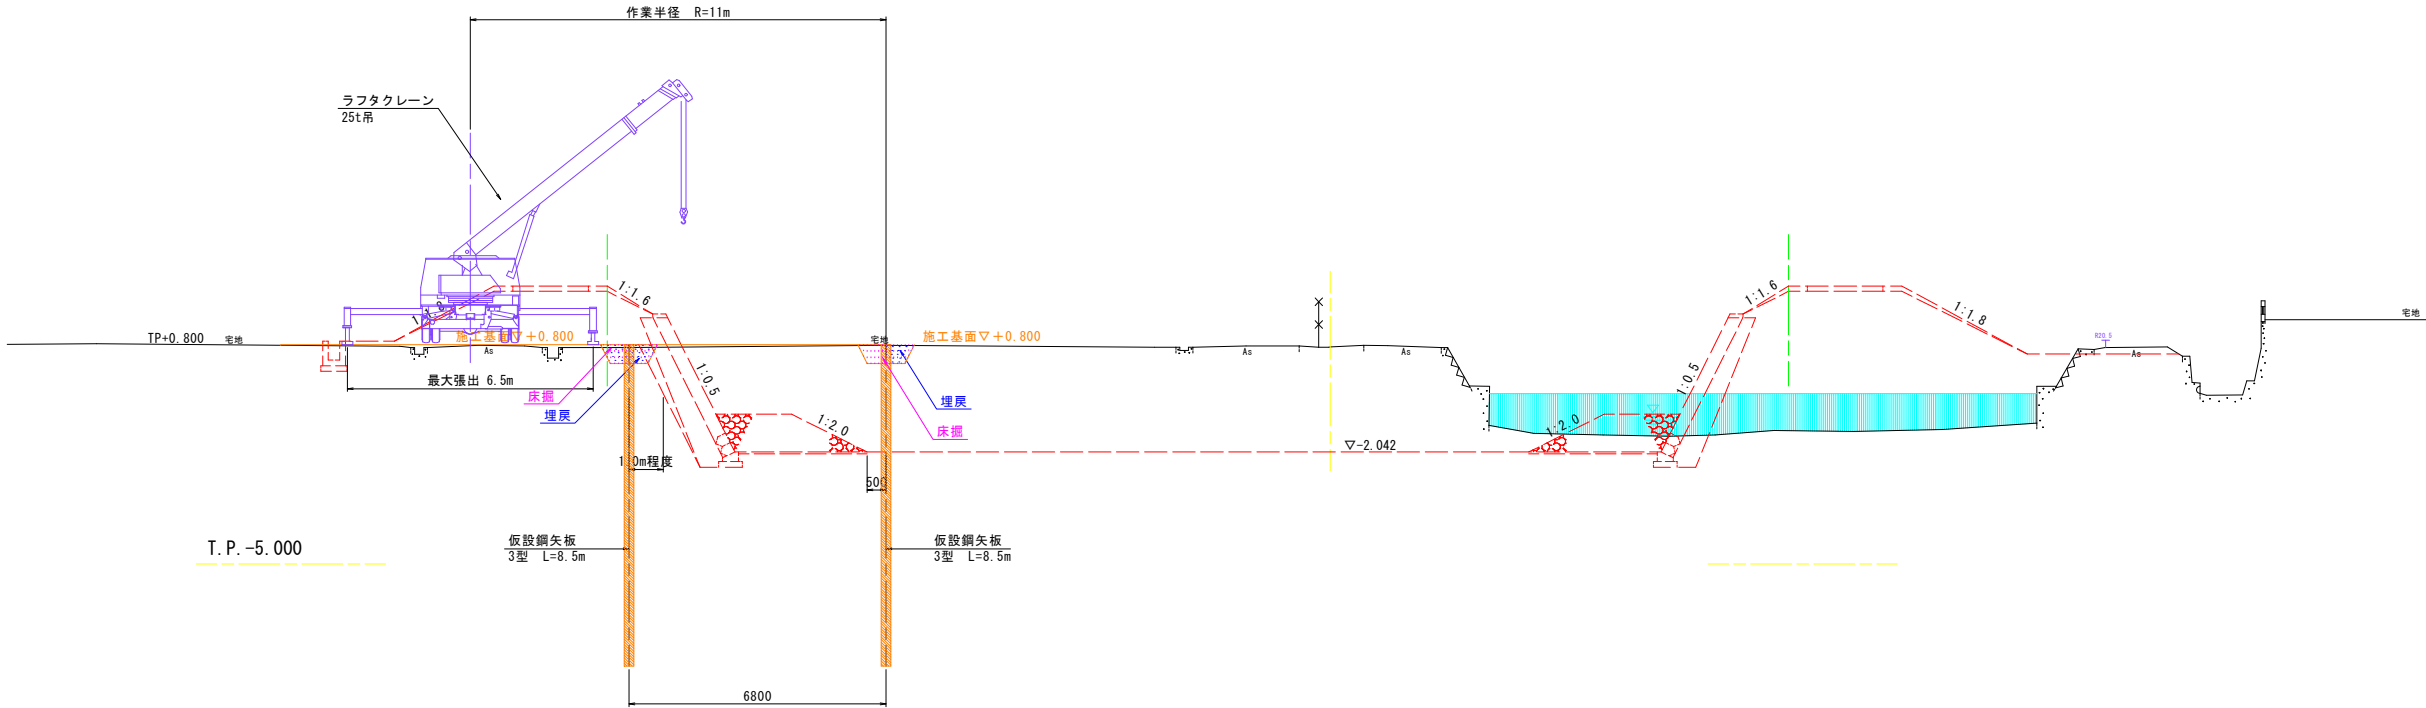

No. 24+80

GH=0.740
FH=-2.042

STEP-2

STEP-1
掘削(施工基面)・左岸側仮設鋼矢板打設



STEP-2
仮締切内掘削



STEP-3
護岸工(地下水位以下)、捨石工




STEP-4
仮設鋼矢板引抜



STEP-5
護岸工(地下水位以上)・堤体盛土(HWLまで)




STEP-6
河床掘削・堤体盛土(HWL以上)・付帯工・植生工

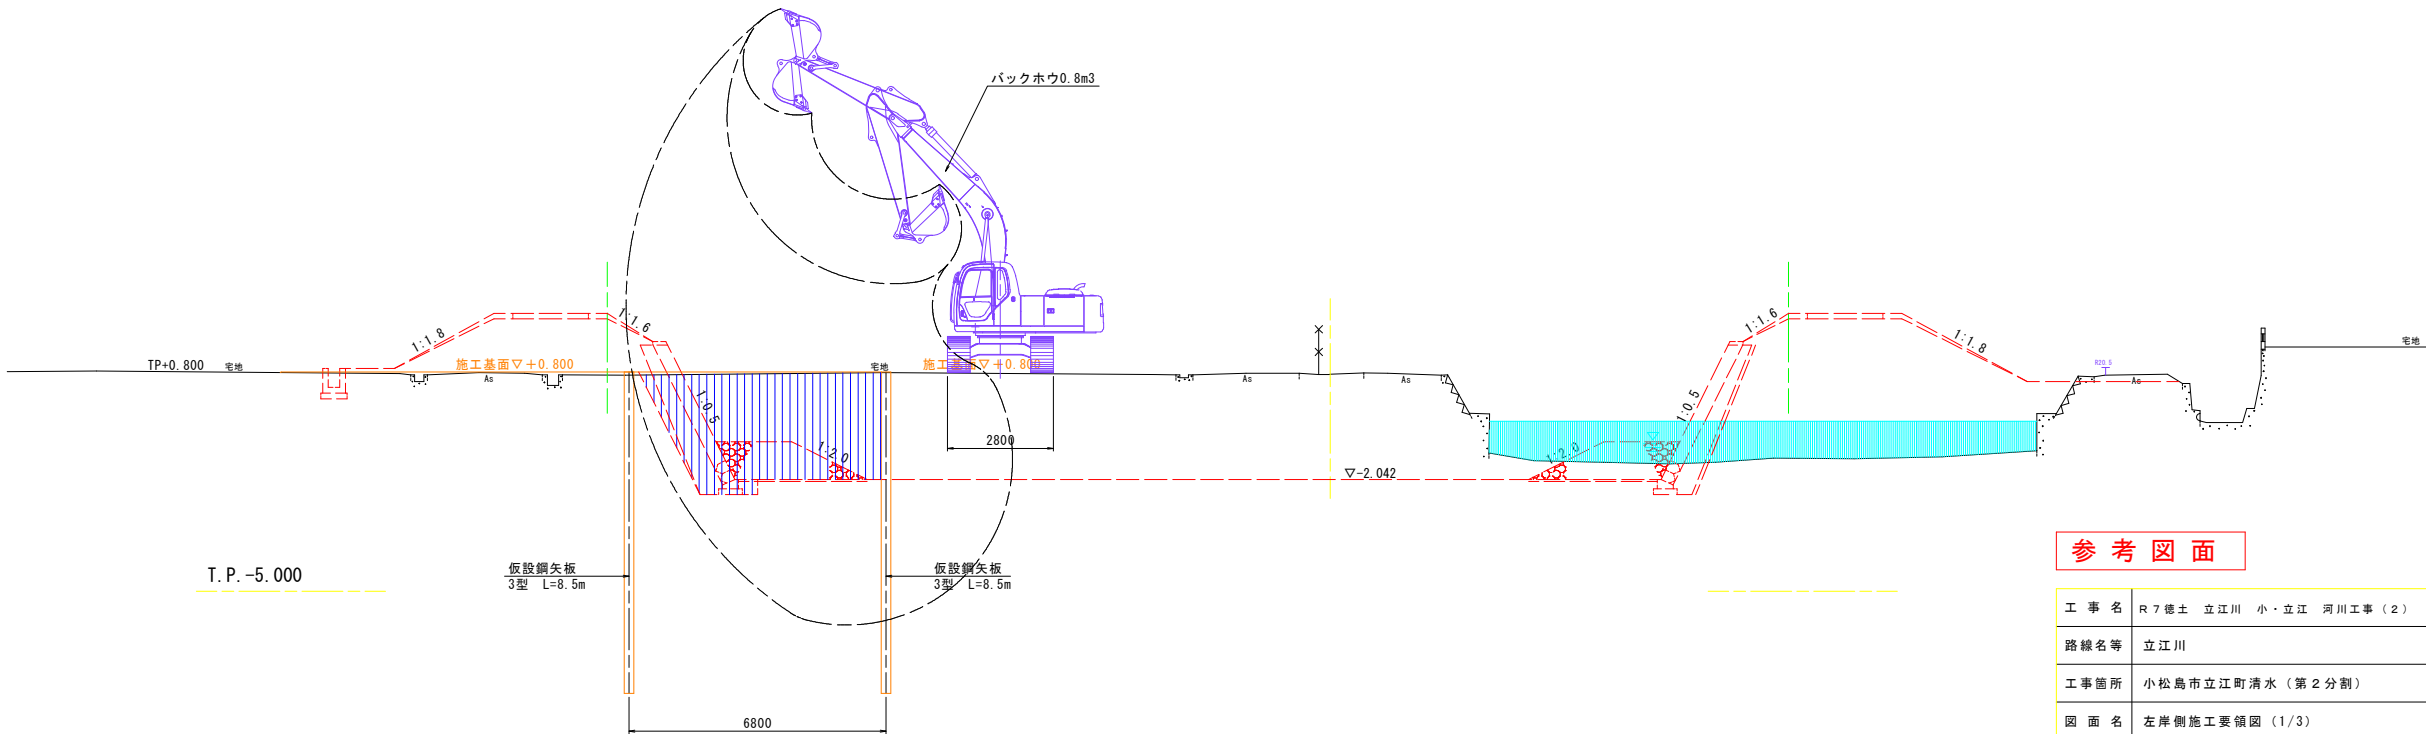

参考図面

工事名	R7徳土 立江川 小・立江 河川工事(2)		
路線名等	立江川		
工事箇所	小松島市立江町清水(第2分割)		
図面名	左岸側施工要領図(1/3)		
縮尺	1:100	図面番号	4 / 6
会社名			
事業者名	徳島県東部県土整備局(徳島)		

STEP-3

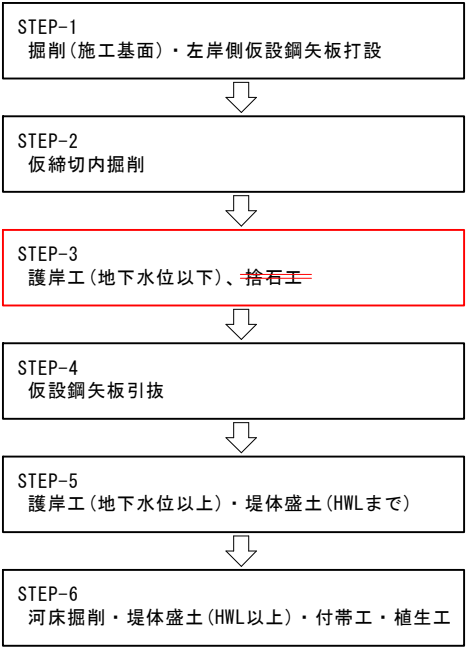


左岸側施工要領図 (2/3)


S=1:100

No. 24+80

GH=0.740
FH=-2.042

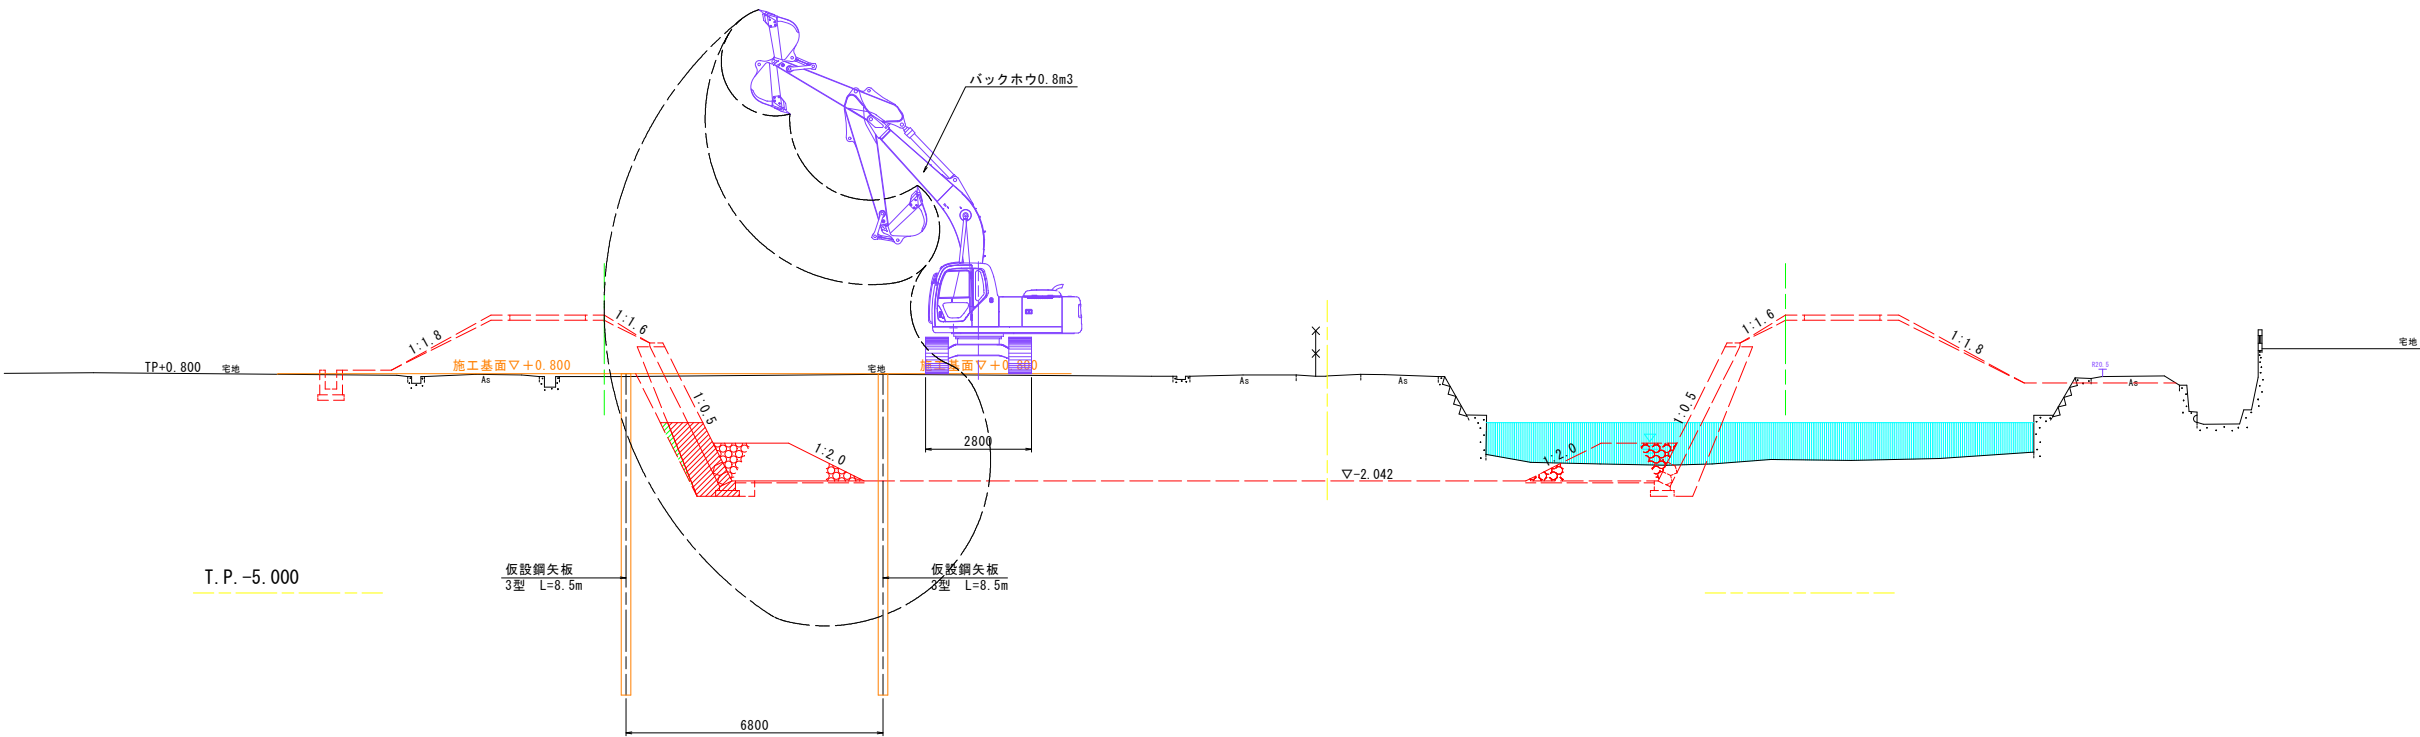


STEP-4

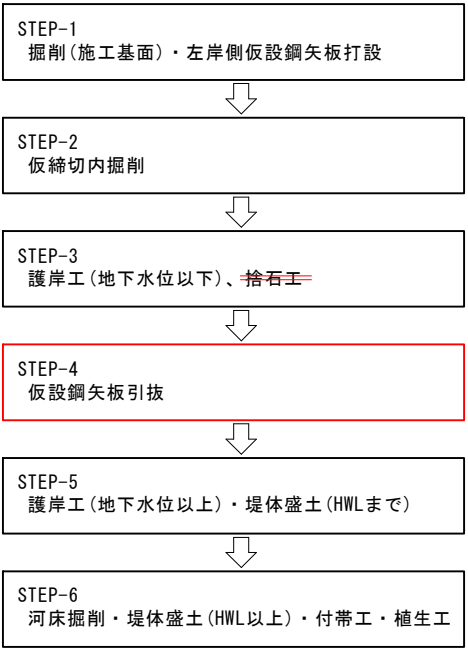

No. 24+80

GH=0.740
FH=-2.042

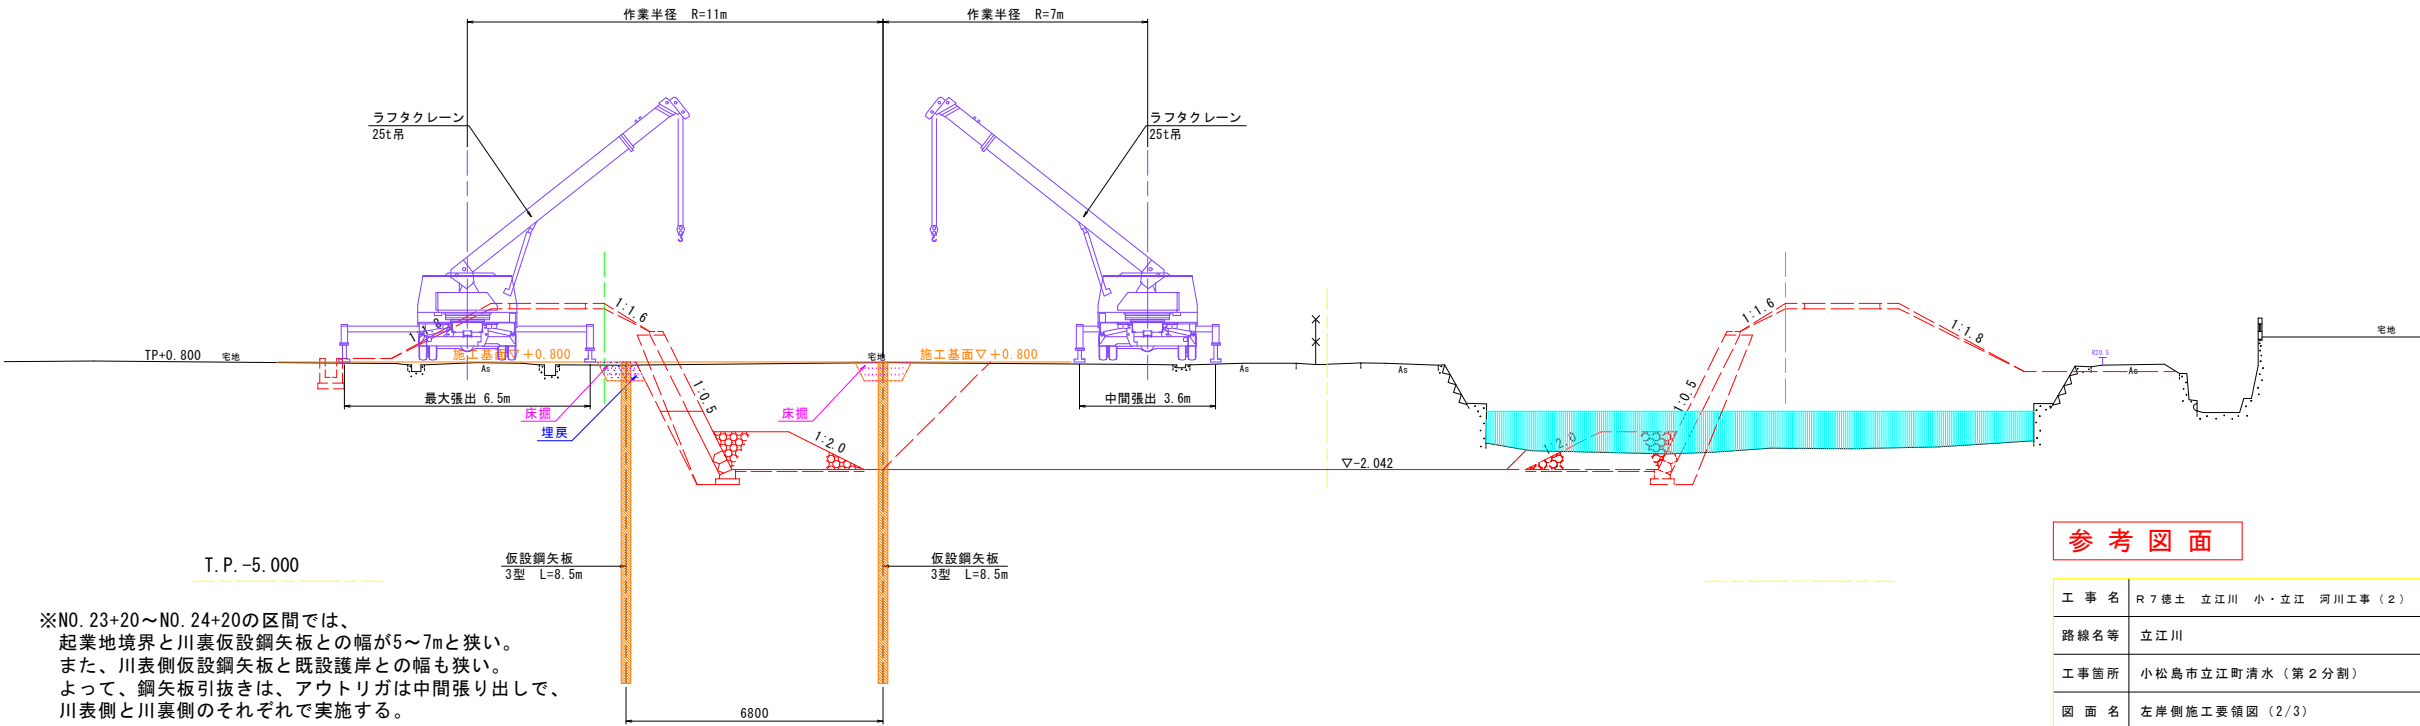

※N0. 23+20～N0. 24+20の区間では、
起業地境界と川裏仮設鋼矢板との幅が5～7mと狭い。
また、川表側仮設鋼矢板と既設護岸との幅も狭い。
よって、鋼矢板引抜きは、アウトリガは中間張り出しで、
川表側と川裏側のそれぞれで実施する。



参考図面

工事名	R7徳士 立江川 小・立江 河川工事(2)		
路線名等	立江川		
工事箇所	小松島市立江町清水(第2分割)		
図面名	左岸側施工要領図(2/3)		
縮尺	1:100	図面番号	5 / 6
会社名			
事業者名	徳島県東部県土整備局(徳島)		



左岸側施工要領図 (3/3)

S=1:100

STEP-5

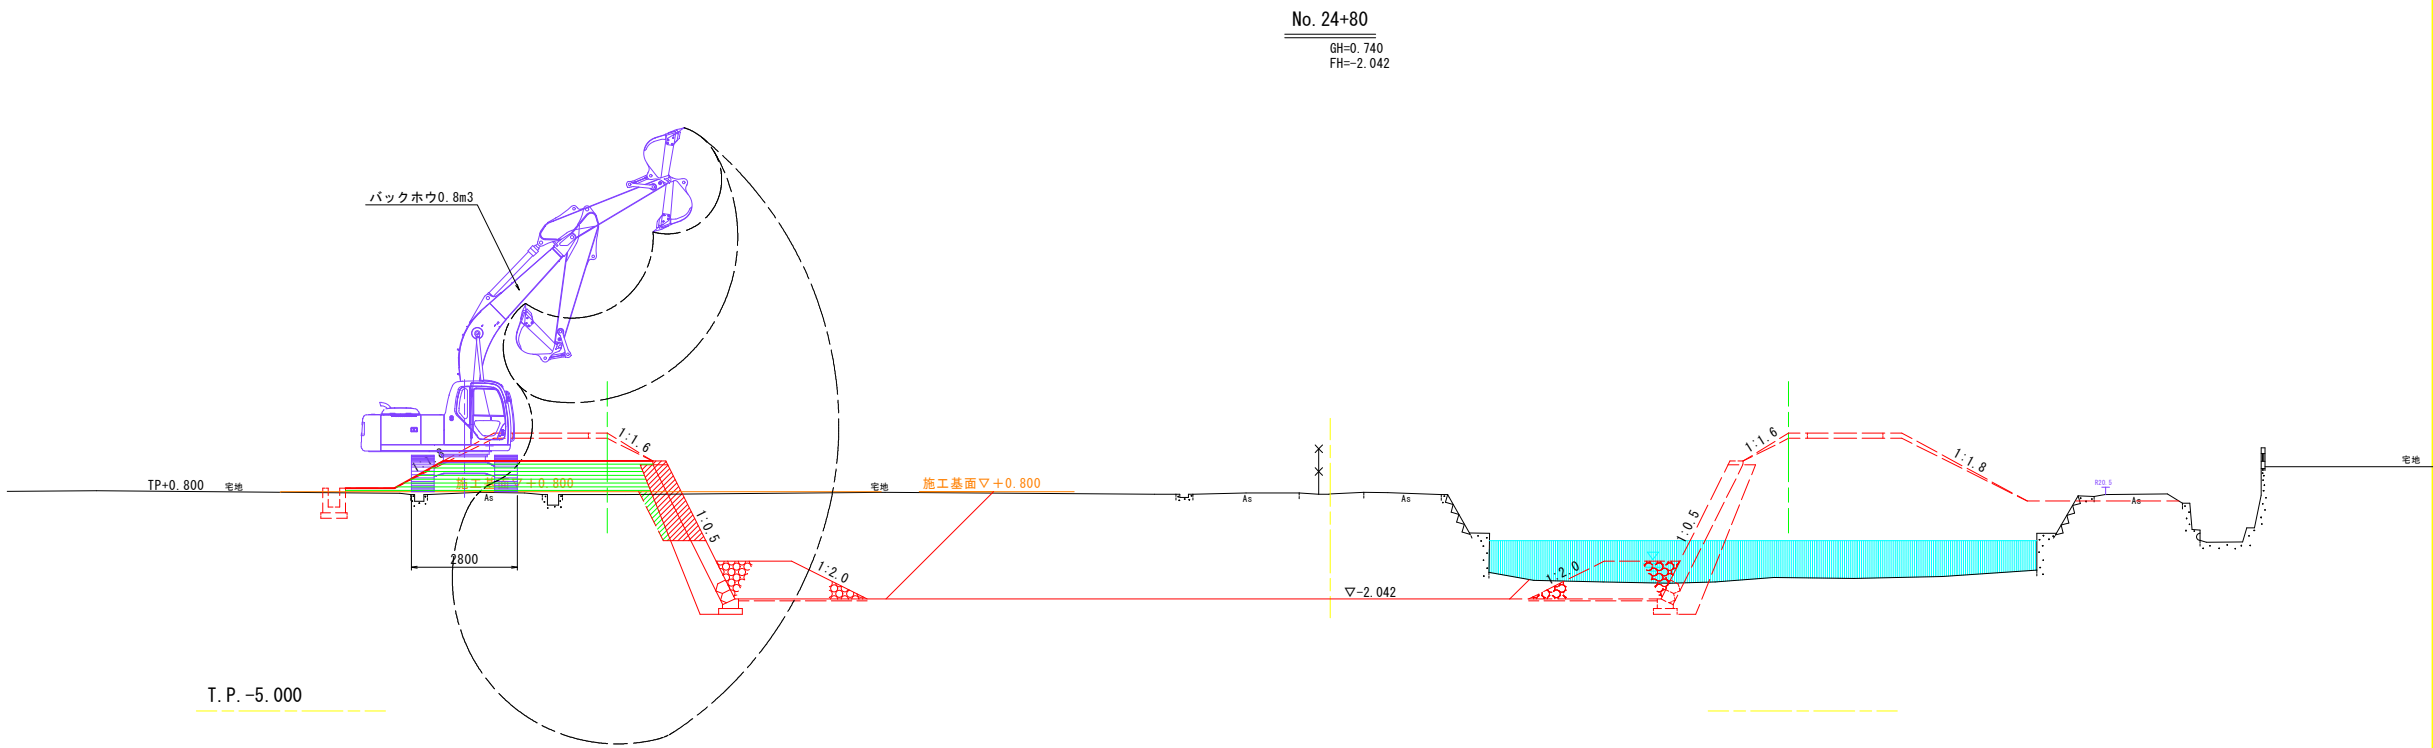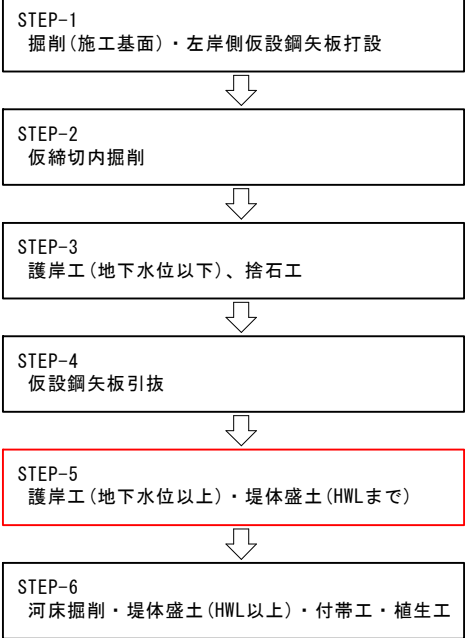

STEP-6

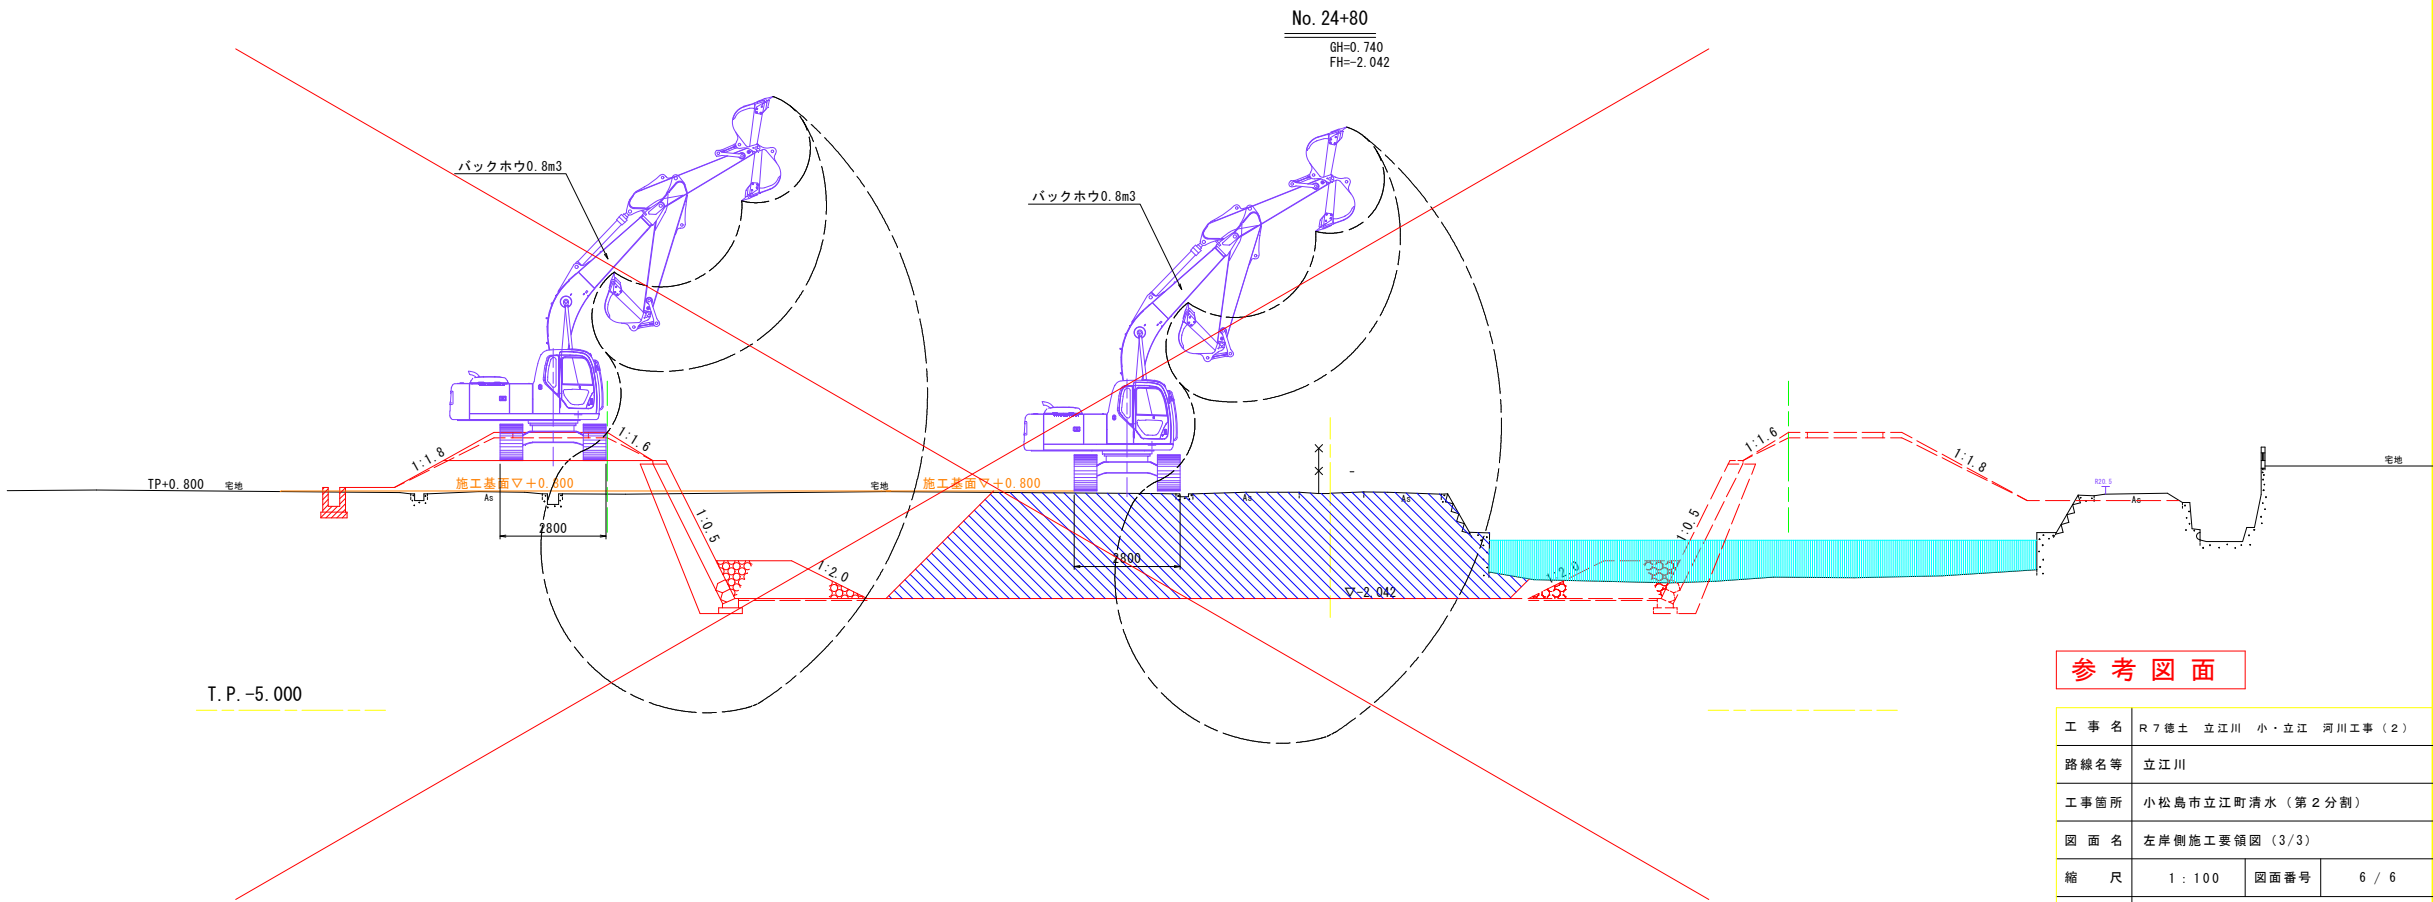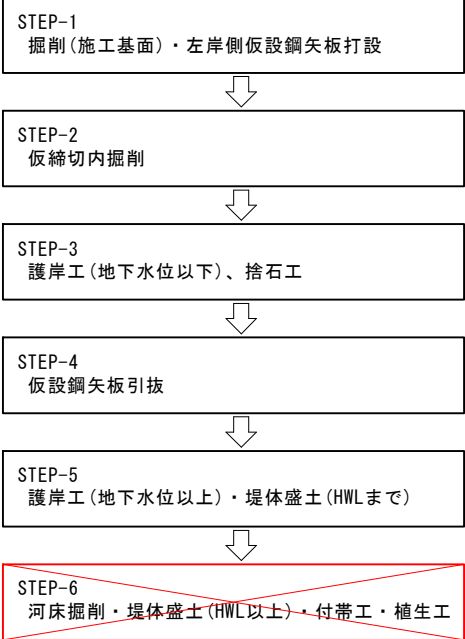

参考図面

工事名	R7徳土 立江川 小・立江 河川工事(2)		
路線名等	立江川		
工事箇所	小松島市立江町清水(第2分割)		
図面名	左岸側施工要領図(3/3)		
縮尺	1:100	図面番号	6/6
会社名			
事業者名	徳島県東部県土整備局(徳島)		