

土工横断図 (1/1)

S=1:100

No. 24

GH=-0.859
FH=-2.058


(左岸土工)			No. 24
掘削	施工ヤード	m ²	4.7
掘削	仮締切内	m ²	18.6
掘削	河道掘削	m ²	4.1
盛土	4.0m以上	m ²	-
盛土	2.5m以上4.0m未満	m ²	-
盛土	2.5m未満	m ²	-
盛土	4.0m以上	m ²	2.3
盛土	2.5m以上4.0m未満	m ²	-
盛土	2.5m未満	m ²	0.7
切土法面整形		m ²	4.0
盛土法面整形	(川裏) (川表)	m ²	0.3 -
ブロック撤去		m ²	-
コンクリート取壊し		m ²	-
石積み撤去		m ²	-
舗装版破砕(アスファルト)		m ²	-
かごマット撤去		m	-

(左岸矢板打設工)			(裏側) (表側)	
床掘	土砂	m ³	0.6	0.6
埋戻	W<1.0m	m ³	0.6	0.3

(左岸矢板引抜工)			(裏側) (表側)	
床掘	土砂	m ³	0.6	-
埋戻	W<1.0m	m ³	0.6	-

(右岸土工)			No. 24
掘削	施工ヤード	m ²	4.6
掘削	仮締切内	m ²	-
掘削	河道掘削	m ²	-
盛土	4.0m以上	m ²	17.5
盛土	2.5m以上4.0m未満	m ²	0.6
盛土	2.5m未満	m ²	3.3
盛土	2.5m未満(仮締切内)	m ²	0.7
切土法面整形		m ²	-
盛土法面整形	(川裏) (川表)	m ²	1.4 3.7
ブロック撤去		m ²	-
コンクリート取壊し		m ²	0.5
石積み撤去		m ²	-
舗装版破砕(アスファルト)		m ²	-
かごマット撤去		m	2.0

(法留壁)			
床掘	土砂	m ³	-
埋戻	W<1.0m	m ³	-

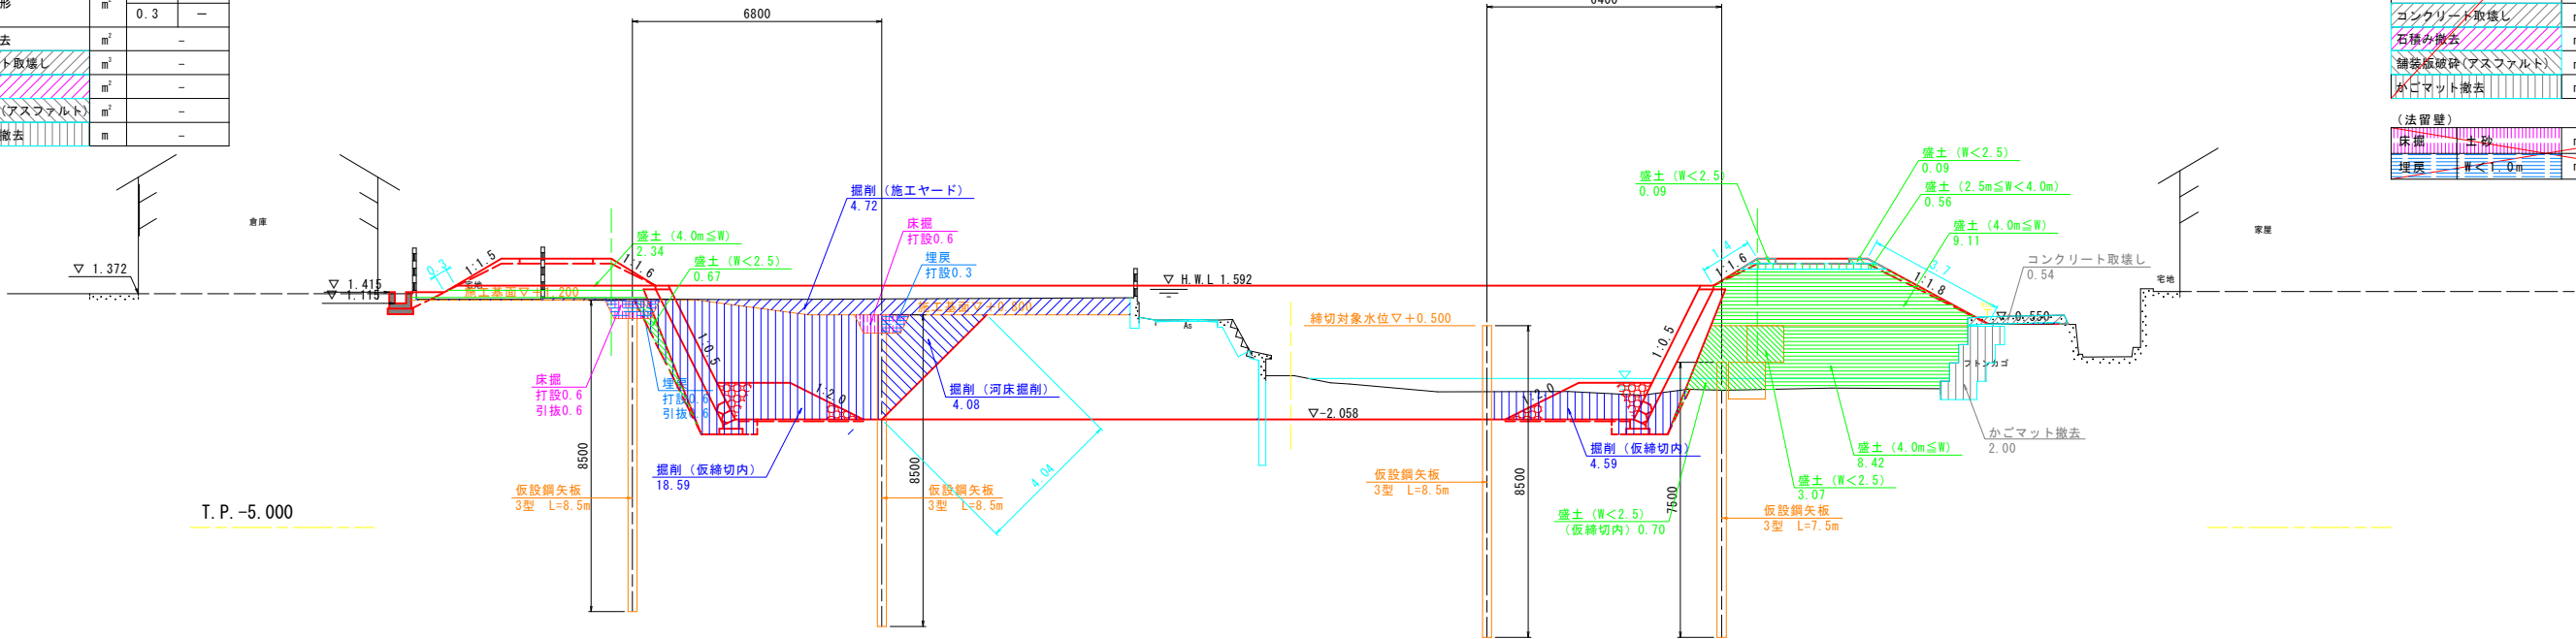

(左岸土工)			No. 24+20
掘削	施工ヤード	m ²	10.0
掘削	仮締切内	m ²	18.6
掘削	河道掘削	m ²	4.1
盛土	4.0m以上	m ²	-
盛土	2.5m以上4.0m未満	m ²	-
盛土	2.5m未満	m ²	-
盛土	4.0m以上	m ²	2.4
盛土	2.5m以上4.0m未満	m ²	-
盛土	2.5m未満	m ²	0.7
切土法面整形		m ²	4.0
盛土法面整形	(川裏) (川表)	m ²	0.3 -
ブロック撤去		m ²	-
コンクリート取壊し		m ²	-
石積み撤去		m ²	-
舗装版破砕(アスファルト)		m ²	-
かごマット撤去		m	-

(左岸矢板打設工)			(裏側) (表側)	
床掘	土砂	m ³	0.6	0.6
埋戻	W<1.0m	m ³	0.6	0.3

(左岸矢板引抜工)			(裏側) (表側)	
床掘	土砂	m ³	0.6	-
埋戻	W<1.0m	m ³	0.6	-


(1号水路工)			
床掘	土砂	m ³	0.6
埋戻	W<1.0m	m ³	0.5

No. 24+20

GH=-0.209
FH=-2.054

(右岸土工)			No. 24+20
掘削	施工ヤード	m ²	3.8
掘削	仮締切内	m ²	-
掘削	河道掘削	m ²	-
盛土	4.0m以上	m ²	18.0
盛土	2.5m以上4.0m未満	m ²	0.6
盛土	2.5m未満	m ²	3.3
盛土	2.5m未満(仮締切内)	m ²	0.8
切土法面整形		m ²	-
盛土法面整形	(川裏) (川表)	m ²	1.4 3.7
ブロック撤去		m ²	-
コンクリート取壊し		m ²	0.5
石積み撤去		m ²	-
舗装版破砕(アスファルト)		m ²	-
かごマット撤去		m	2.0

(法留壁)			
床掘	土砂	m ³	-
埋戻	W<1.0m	m ³	-

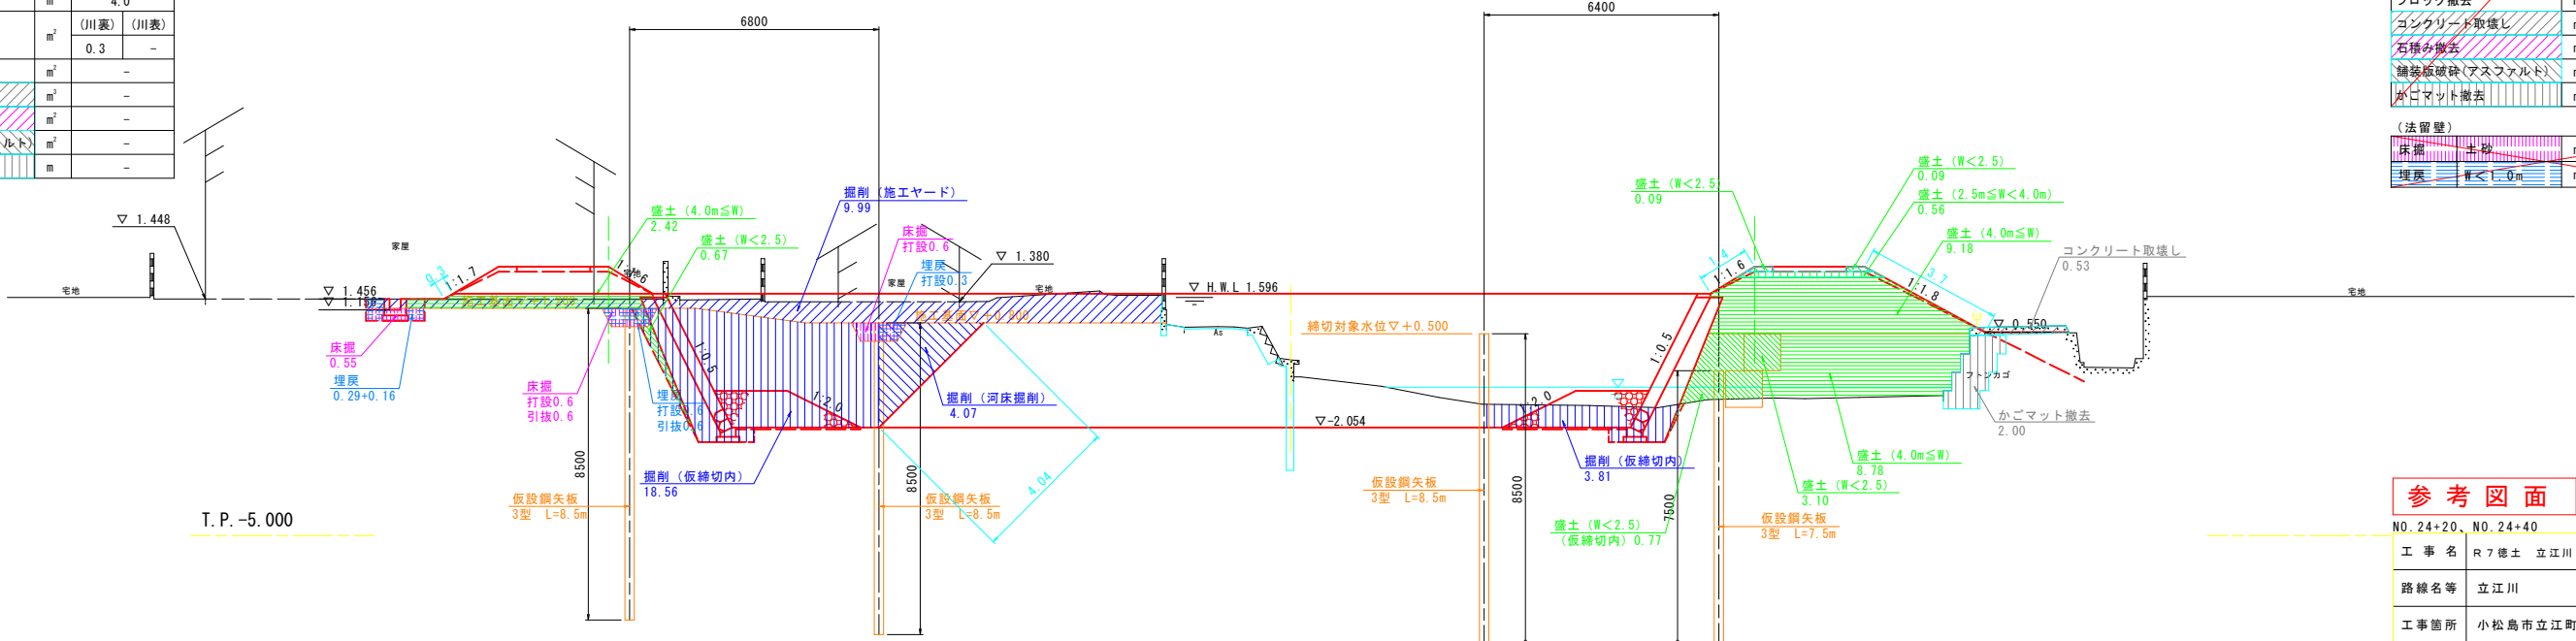

参考図面

No. 24+20, No. 24+40

工事名	R7徳士 立江川 小・立江 河川工事(3)		
路線名等	立江川		
工事箇所	小松島市立江町清水(第3分割)		
図面名	土工横断図(1/1)		
縮尺	1:100	図面番号	2 / 5
会社名			
事業者名	徳島県東部県土整備局(徳島)		

左岸側施工要領図 (1/3)

S=1:100

No. 24+80

GH=0.740
FH=-2.042

STEP-1

STEP-1
掘削(施工基面)・左岸側仮設鋼矢板打設



STEP-2
仮締切内掘削



STEP-3
護岸工(地下水位以下)、捨石工




STEP-4
仮設鋼矢板引抜



STEP-5
護岸工(地下水位以上)・堤体盛土(HWLまで)



STEP-6
河床掘削・堤体盛土(HWL以上)・付帯工・植生工

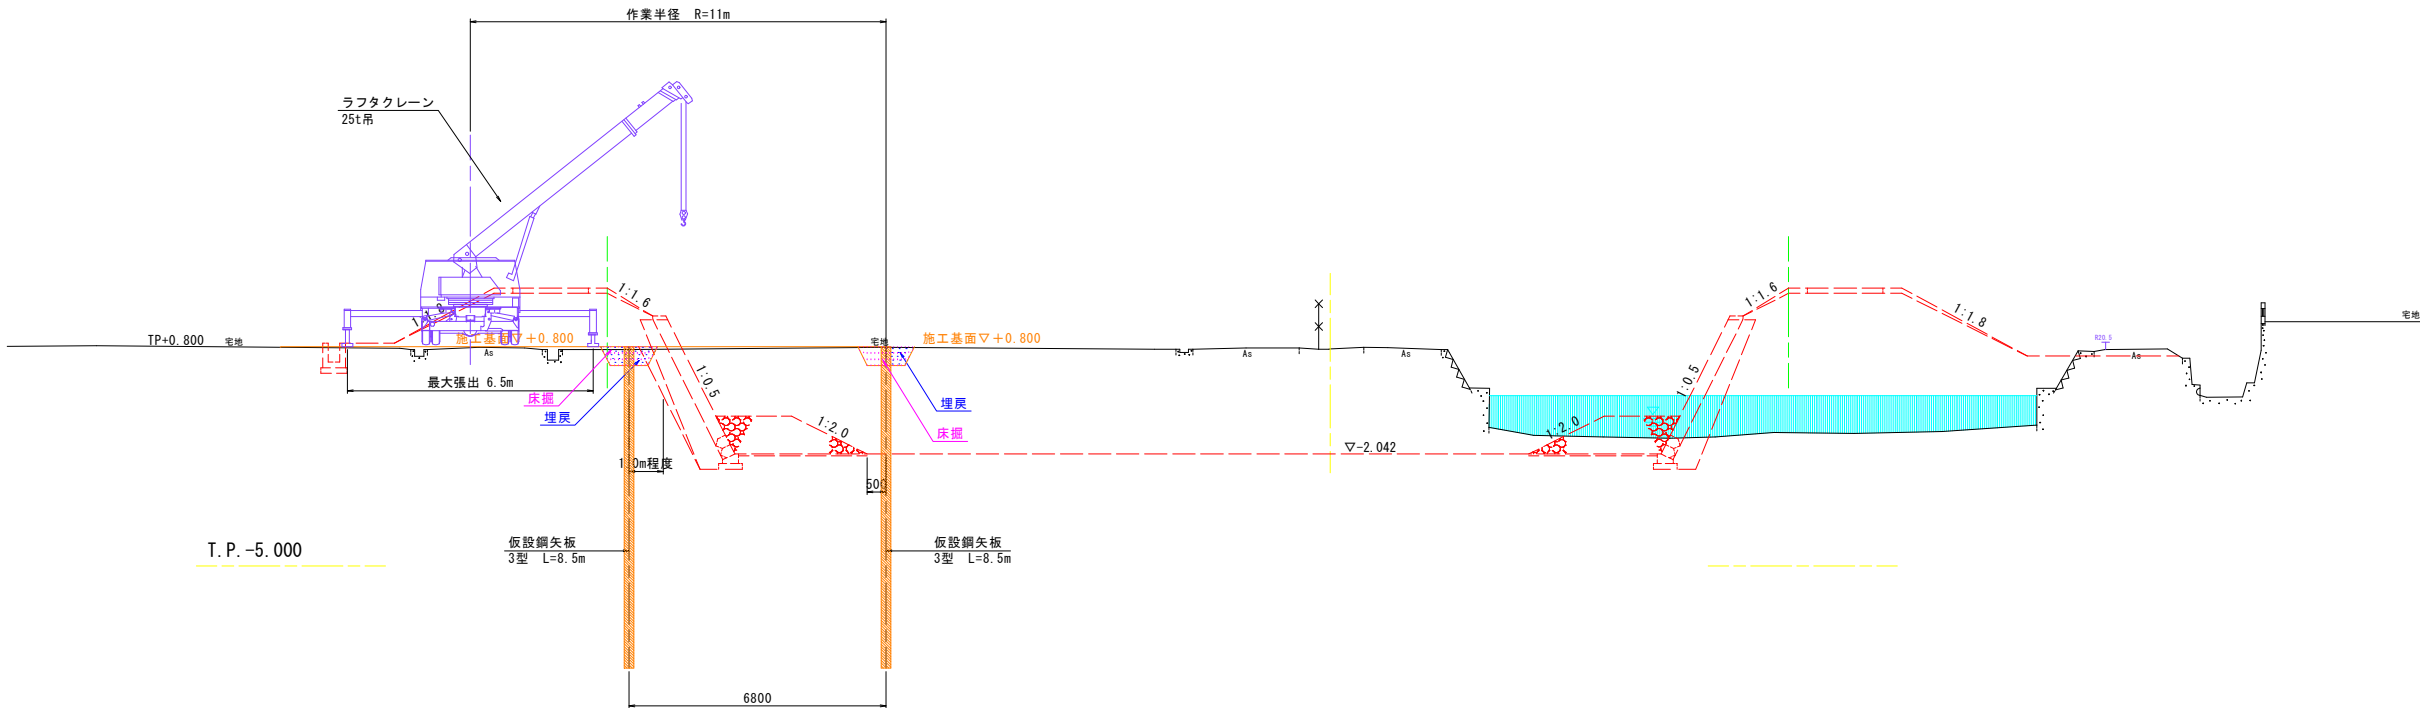

No. 24+80

GH=0.740
FH=-2.042

STEP-2

STEP-1
掘削(施工基面)・左岸側仮設鋼矢板打設



STEP-2
仮締切内掘削



STEP-3
護岸工(地下水位以下)、捨石工




STEP-4
仮設鋼矢板引抜



STEP-5
護岸工(地下水位以上)・堤体盛土(HWLまで)




STEP-6
河床掘削・堤体盛土(HWL以上)・付帯工・植生工

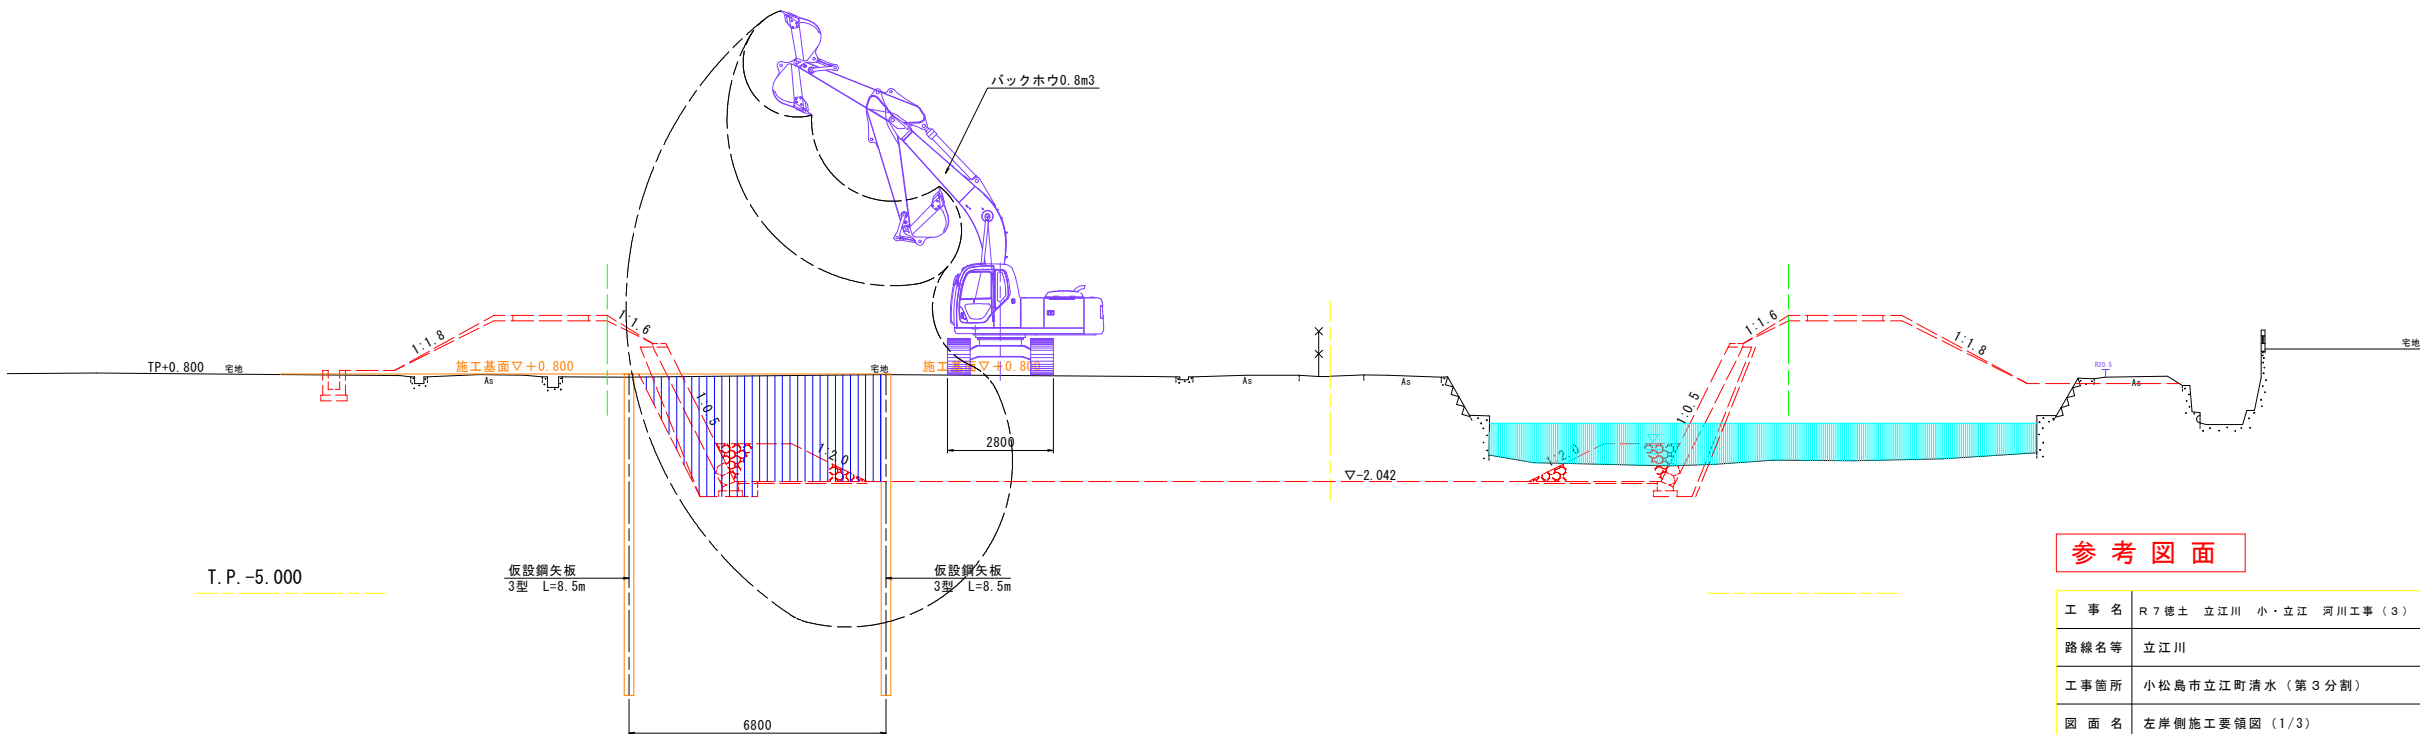

参考図面

工事名	R7徳土 立江川 小・立江 河川工事(3)		
路線名等	立江川		
工事箇所	小松島市立江町清水(第3分割)		
図面名	左岸側施工要領図(1/3)		
縮尺	1:100	図面番号	3 / 5
会社名			
事業者名	徳島県東部県土整備局(徳島)		

STEP-3

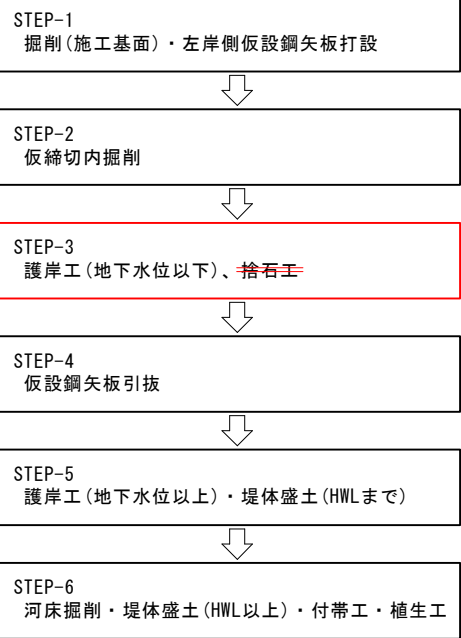


左岸側施工要領図 (2/3)


S=1:100

No. 24+80

GH=0.740
FH=-2.042

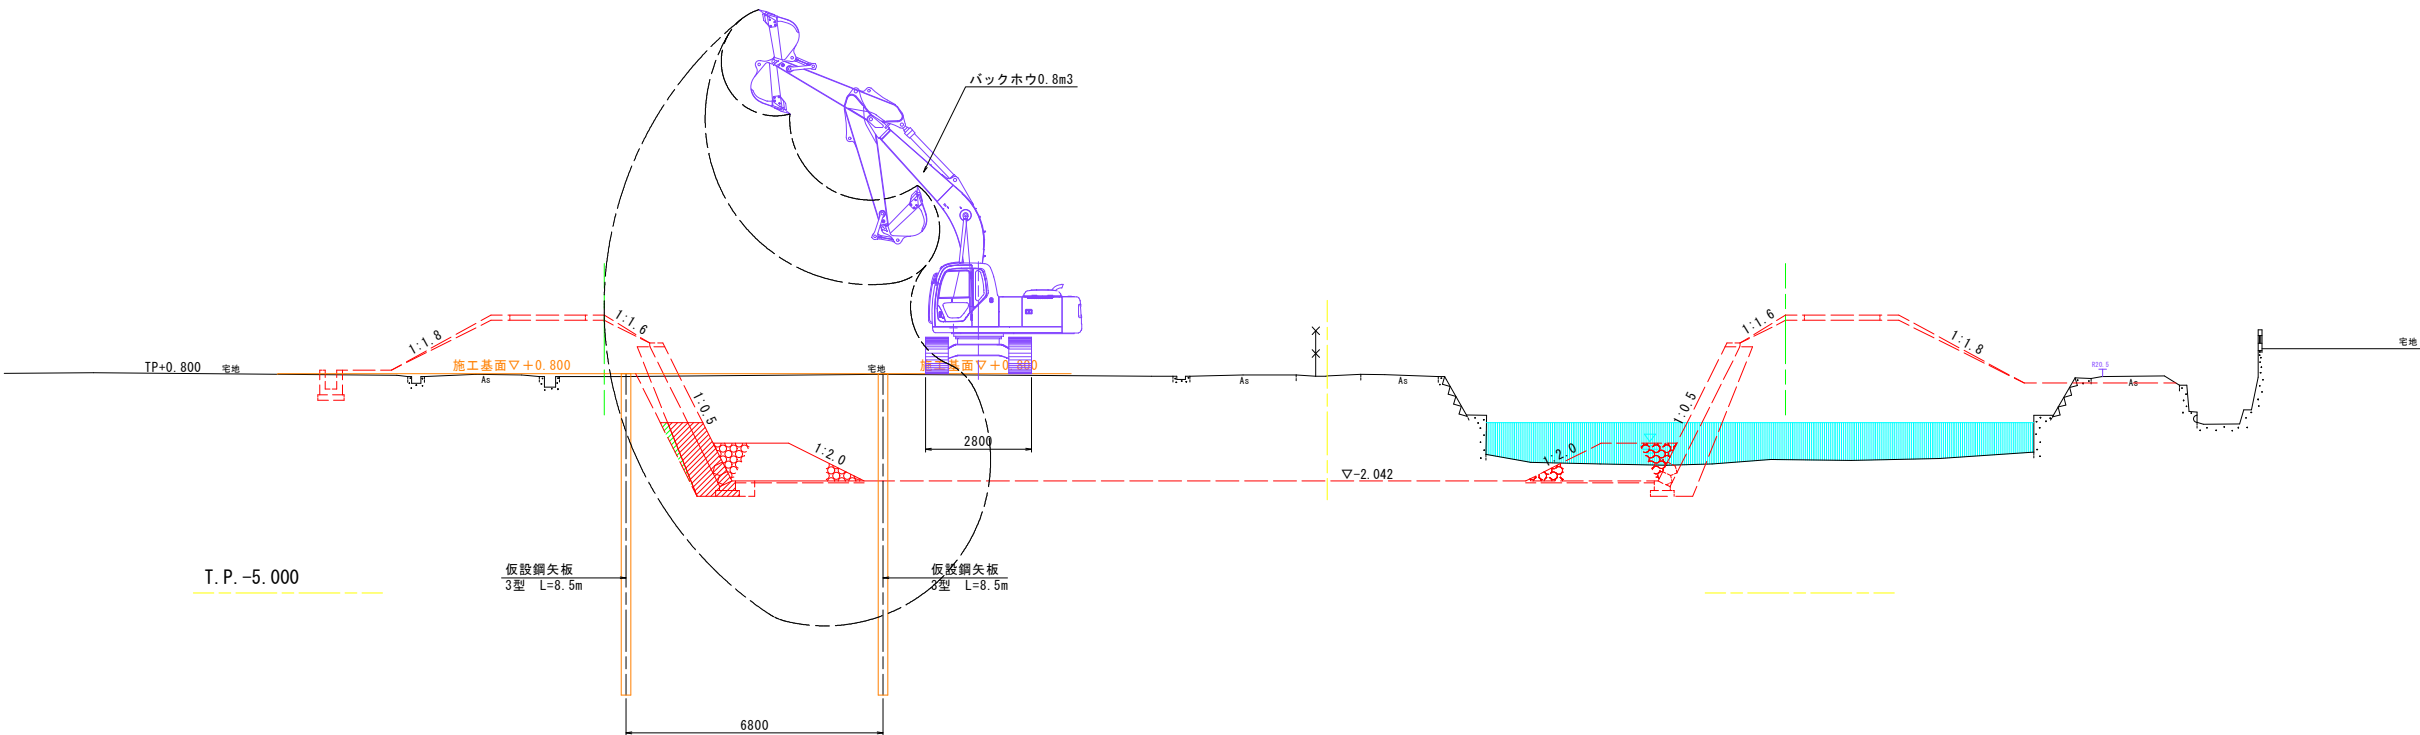


STEP-4

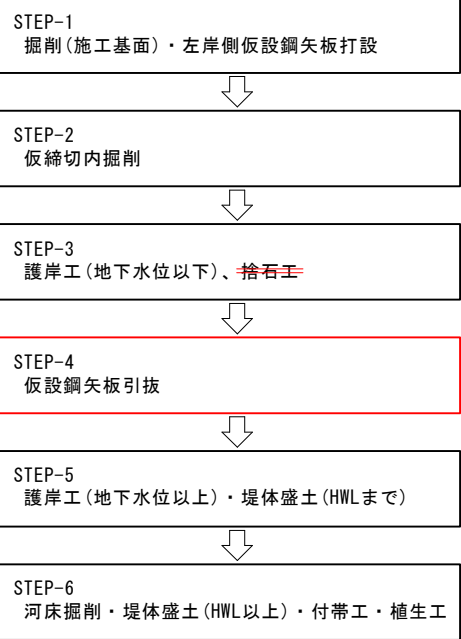

No. 24+80

GH=0.740
FH=-2.042

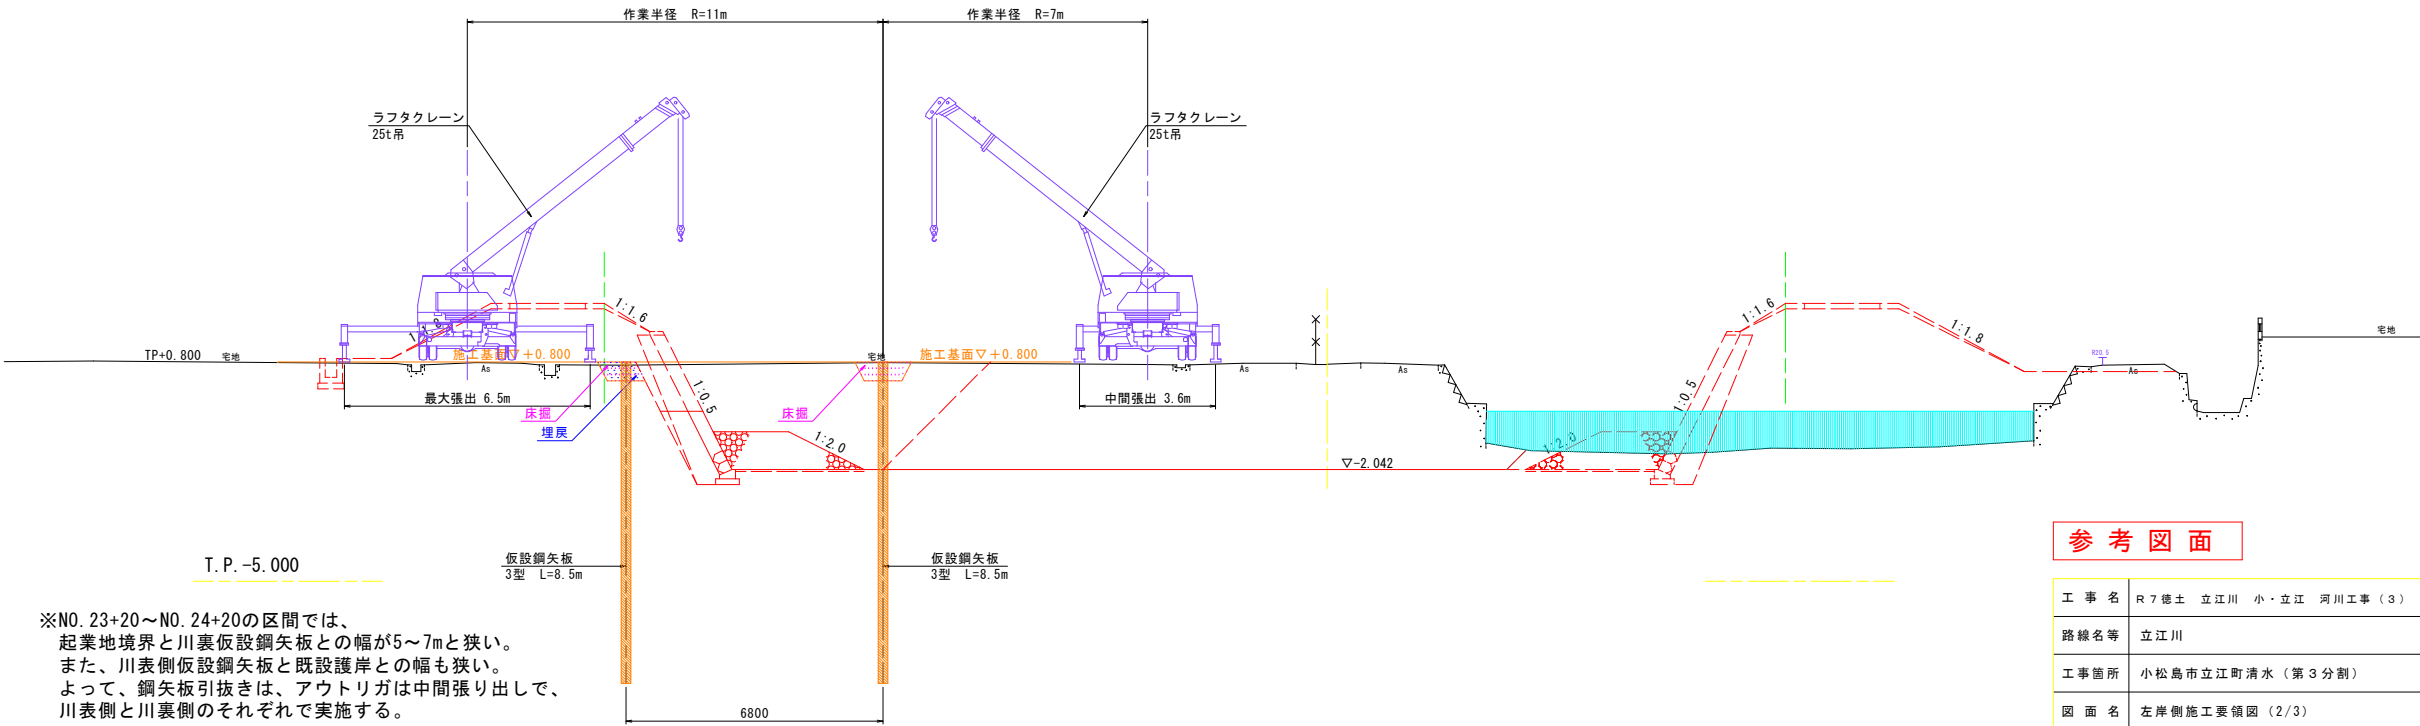

※N0. 23+20～N0. 24+20の区間では、
起業地境界と川裏仮設鋼矢板との幅が5～7mと狭い。
また、川表側仮設鋼矢板と既設護岸との幅も狭い。
よって、鋼矢板引抜きは、アウトリガは中間張り出しで、
川表側と川裏側のそれぞれで実施する。



参考図面

工事名	R7徳土 立江川 小・立江 河川工事(3)		
路線名等	立江川		
工事箇所	小松島市立江町清水(第3分割)		
図面名	左岸側施工要領図(2/3)		
縮尺	1:100	図面番号	4 / 5
会社名			
事業者名	徳島県東部県土整備局(徳島)		



左岸側施工要領図 (3/3)

S=1:100

STEP-5

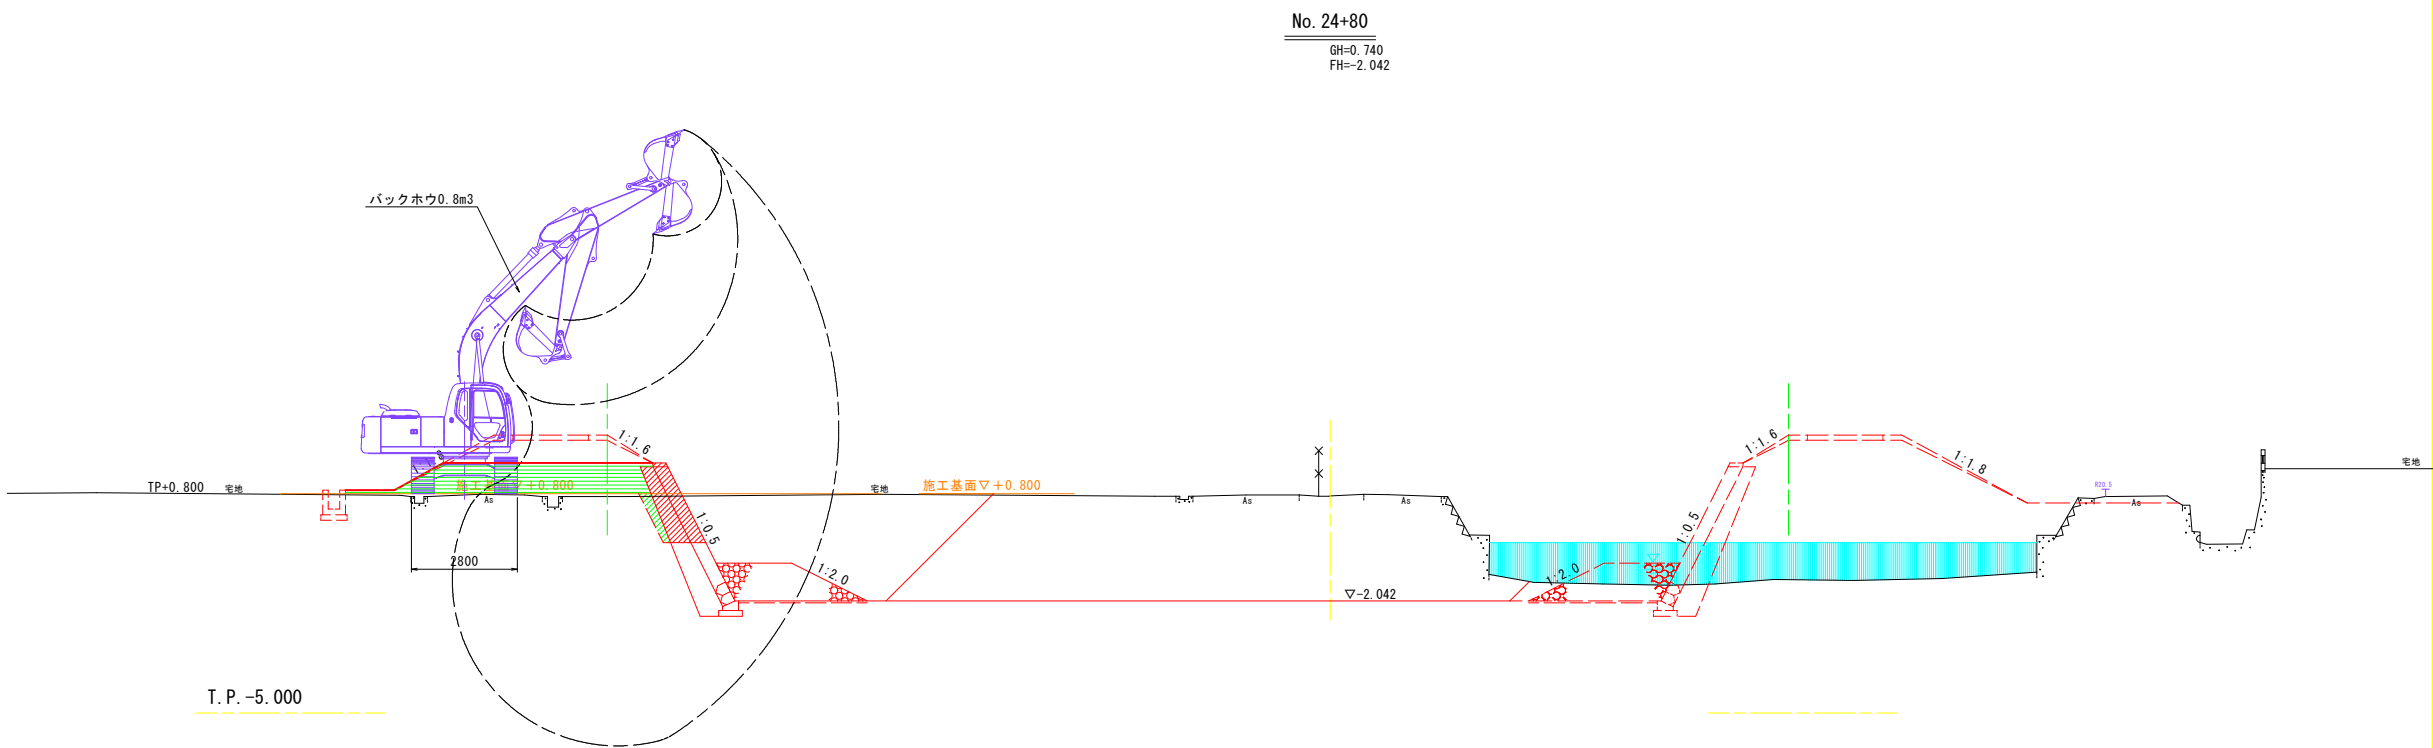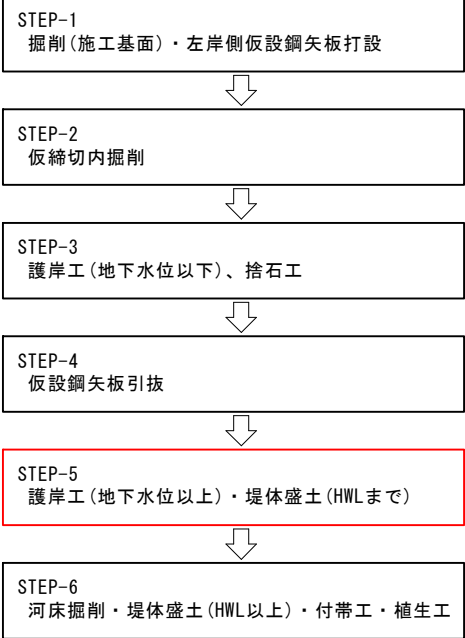

STEP-6

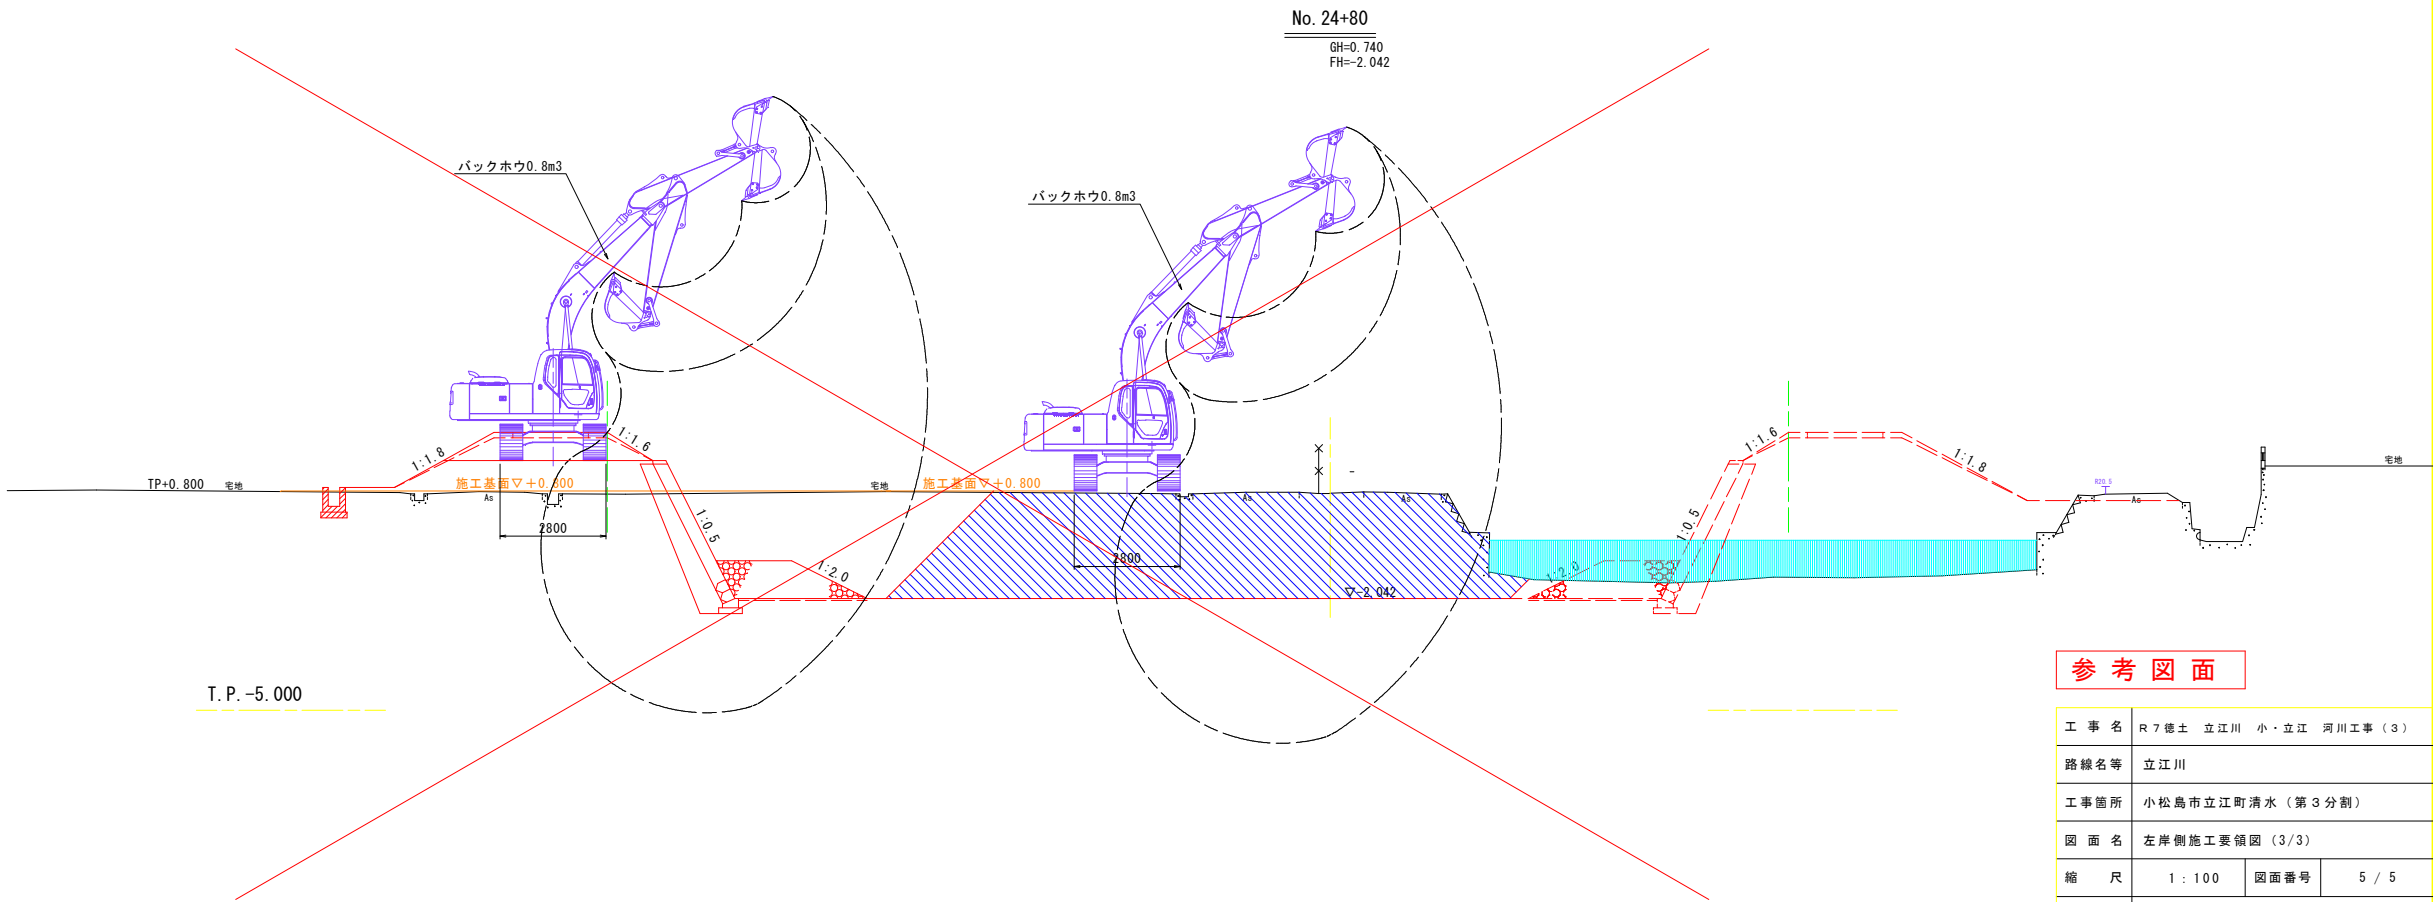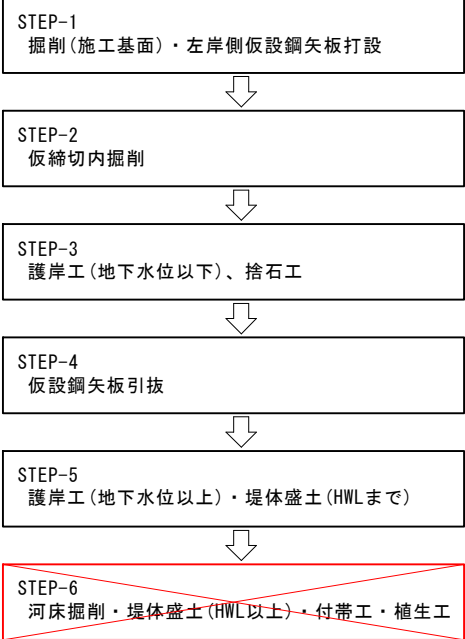

参考図面

工事名	R7徳土 立江川 小・立江 河川工事(3)		
路線名等	立江川		
工事箇所	小松島市立江町清水(第3分割)		
図面名	左岸側施工要領図(3/3)		
縮尺	1:100	図面番号	5 / 5
会社名			
事業者名	徳島県東部県土整備局(徳島)		