


位置図

工事名：R7馬土 上蓮小野線他 つ・半田田井他 道路照明灯工事

工事箇所：美馬郡つるぎ町半田田井他

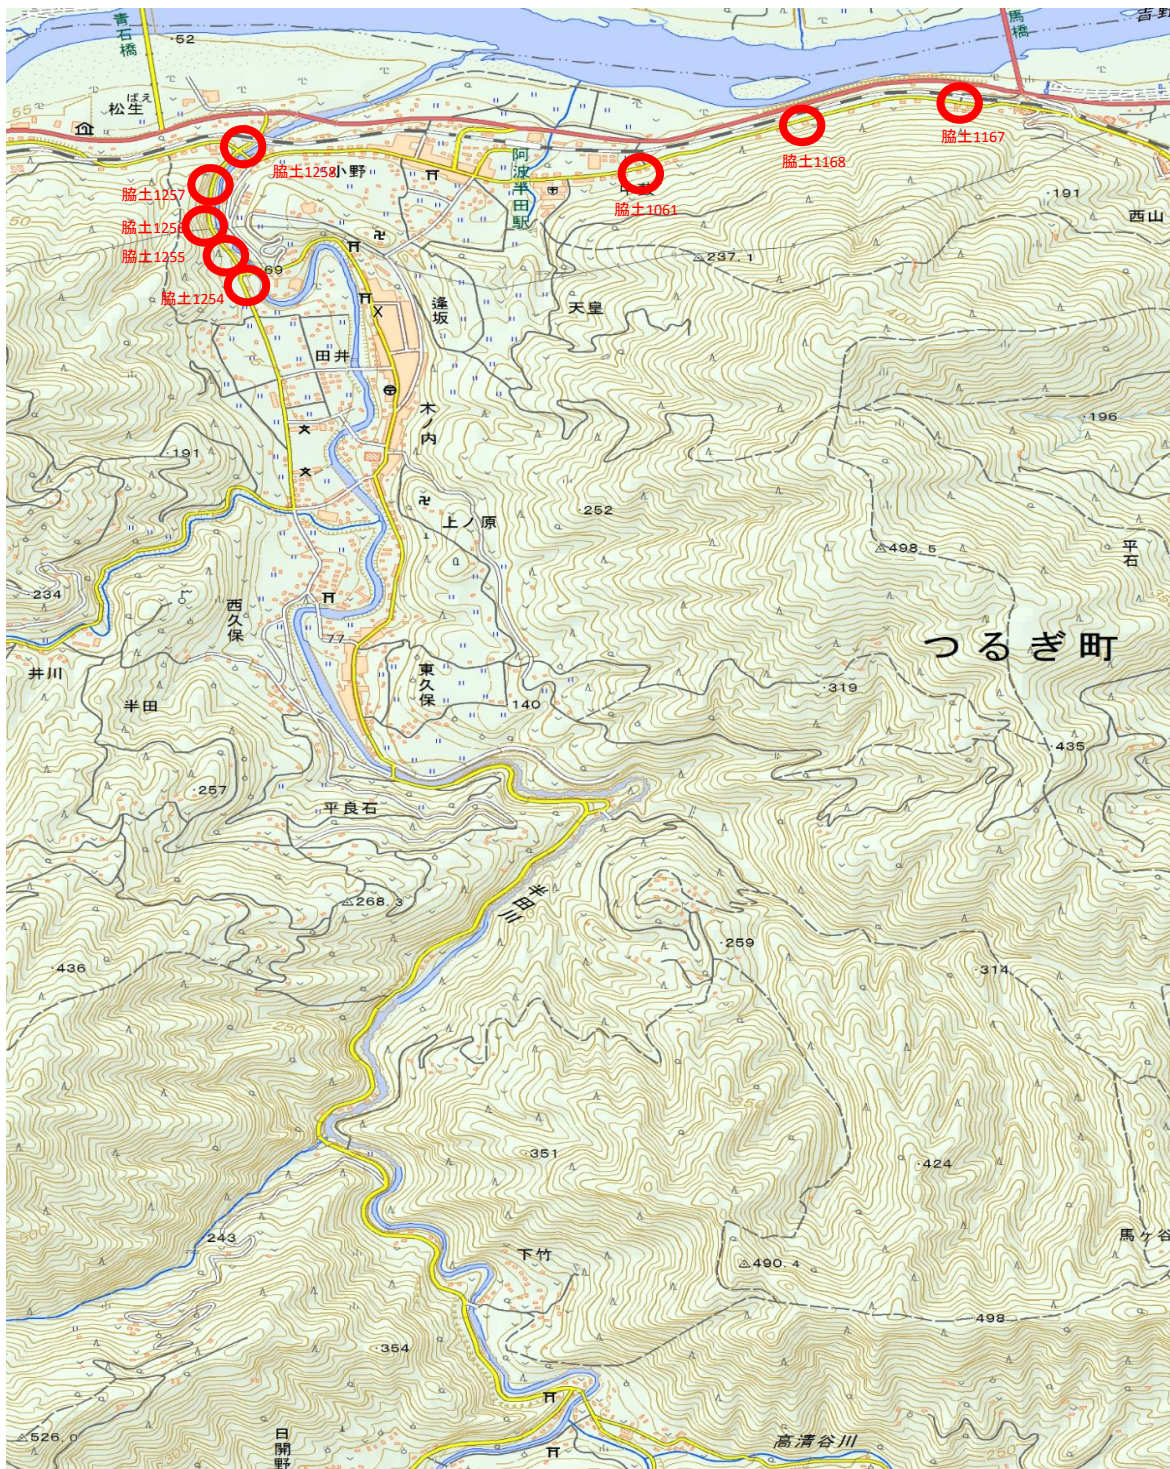

「出典：国土地理院発行2.5万分1地形図 電子地形図25000(国土地理院)を加工して作成」