



照明灯構造図

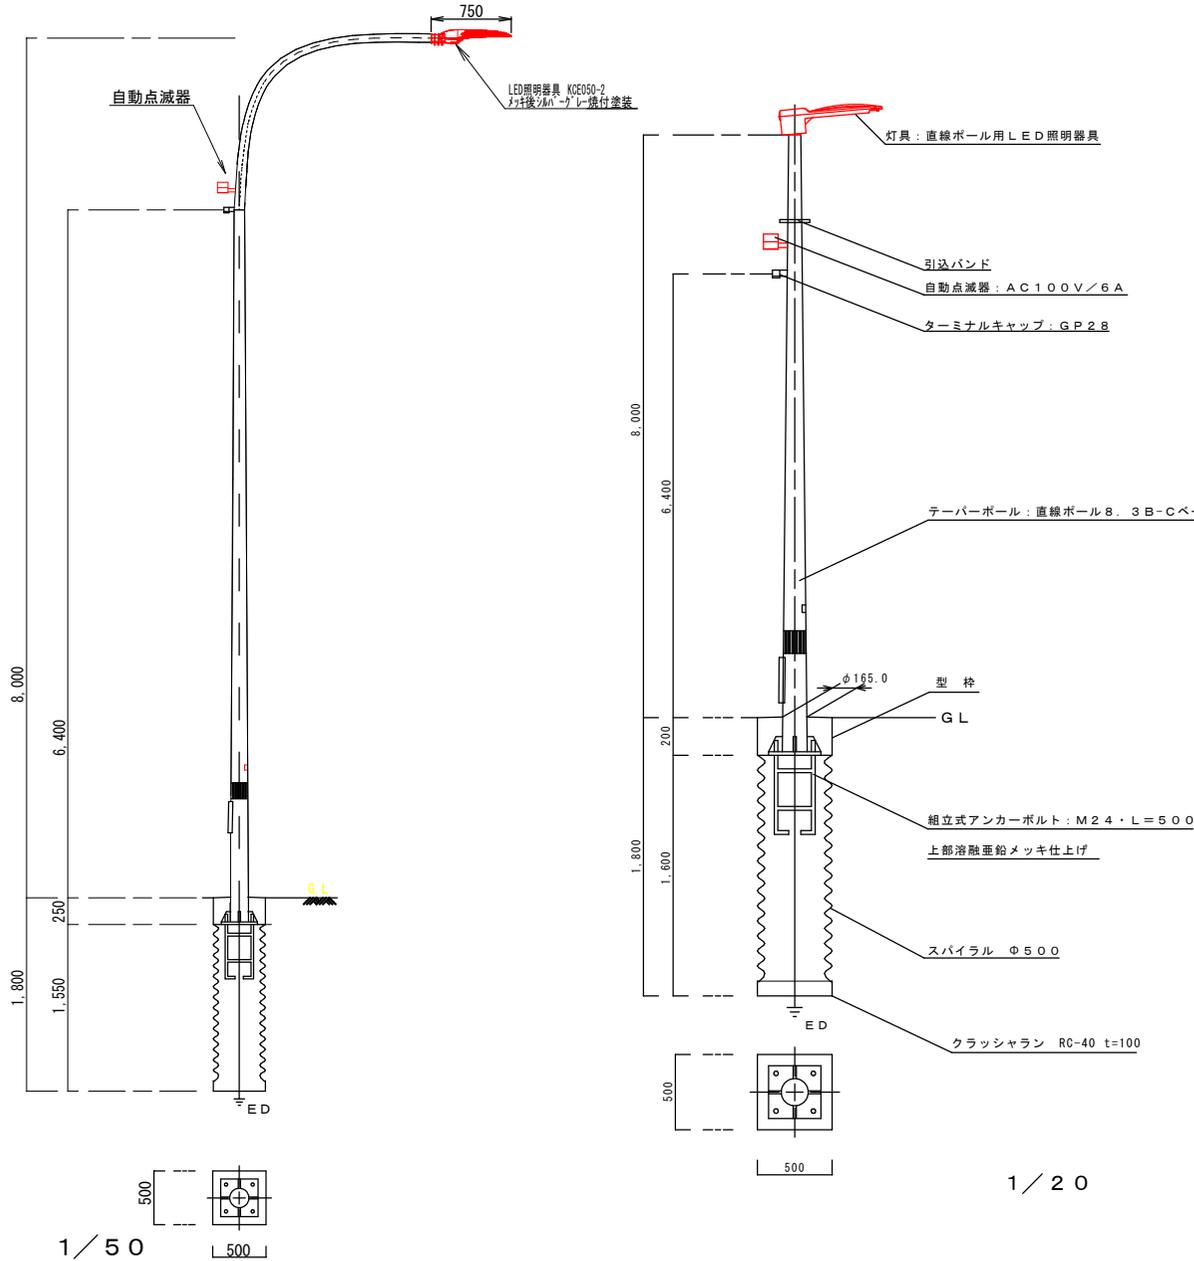


規格等		1基当たり	
LED照明器具		1.0	個
ジョイントユニット	防水型・2P2E/15A	1.0	個
自動点滅器	AC100V/6A	1.0	個
取付バンド	SFT-N115	1.0	個
			テストスイッチ付
			ニッフル型プラグイン式

道路照明具詳細図 サイドポール (参考図)

1/20

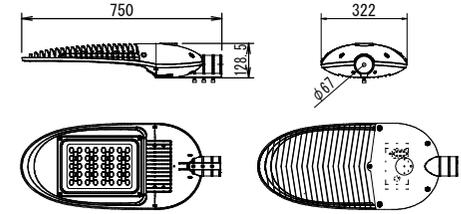

ポールの取付部は、先端径φ60.5mm 挿入長さ120mm 直線ポールの場合付属品を同時発注すること。

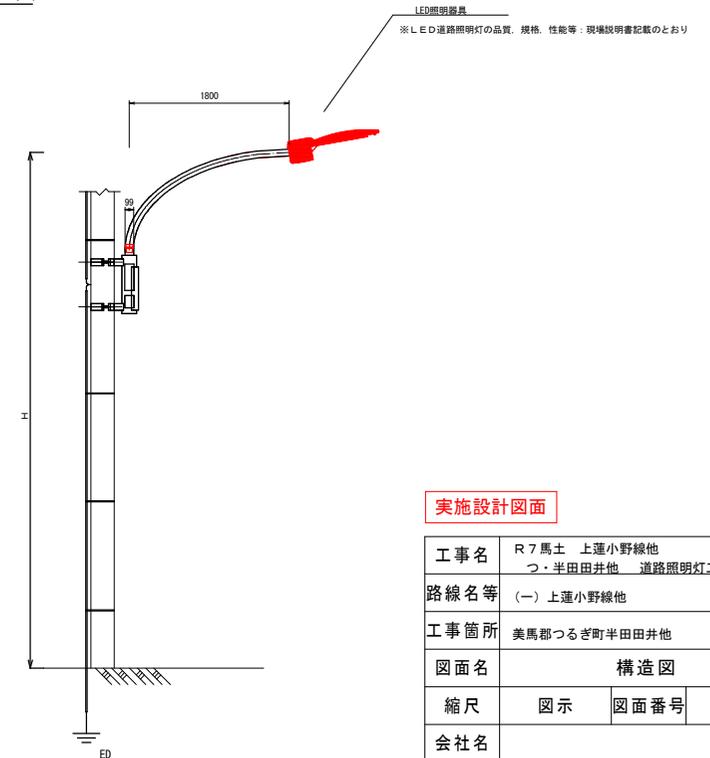

実施設計図面

工事名	R7馬土 上運小野線他 つ・半田井他 道路照明灯工事		
路線名等	(一)上運小野線他		
工事箇所	美馬郡つるぎ町半田井他		
図面名	構造図		
縮尺	図示	図面番号	1 / 1
会社名			
事業者名	徳島県西部総合県民局 県土整備部<美馬>		