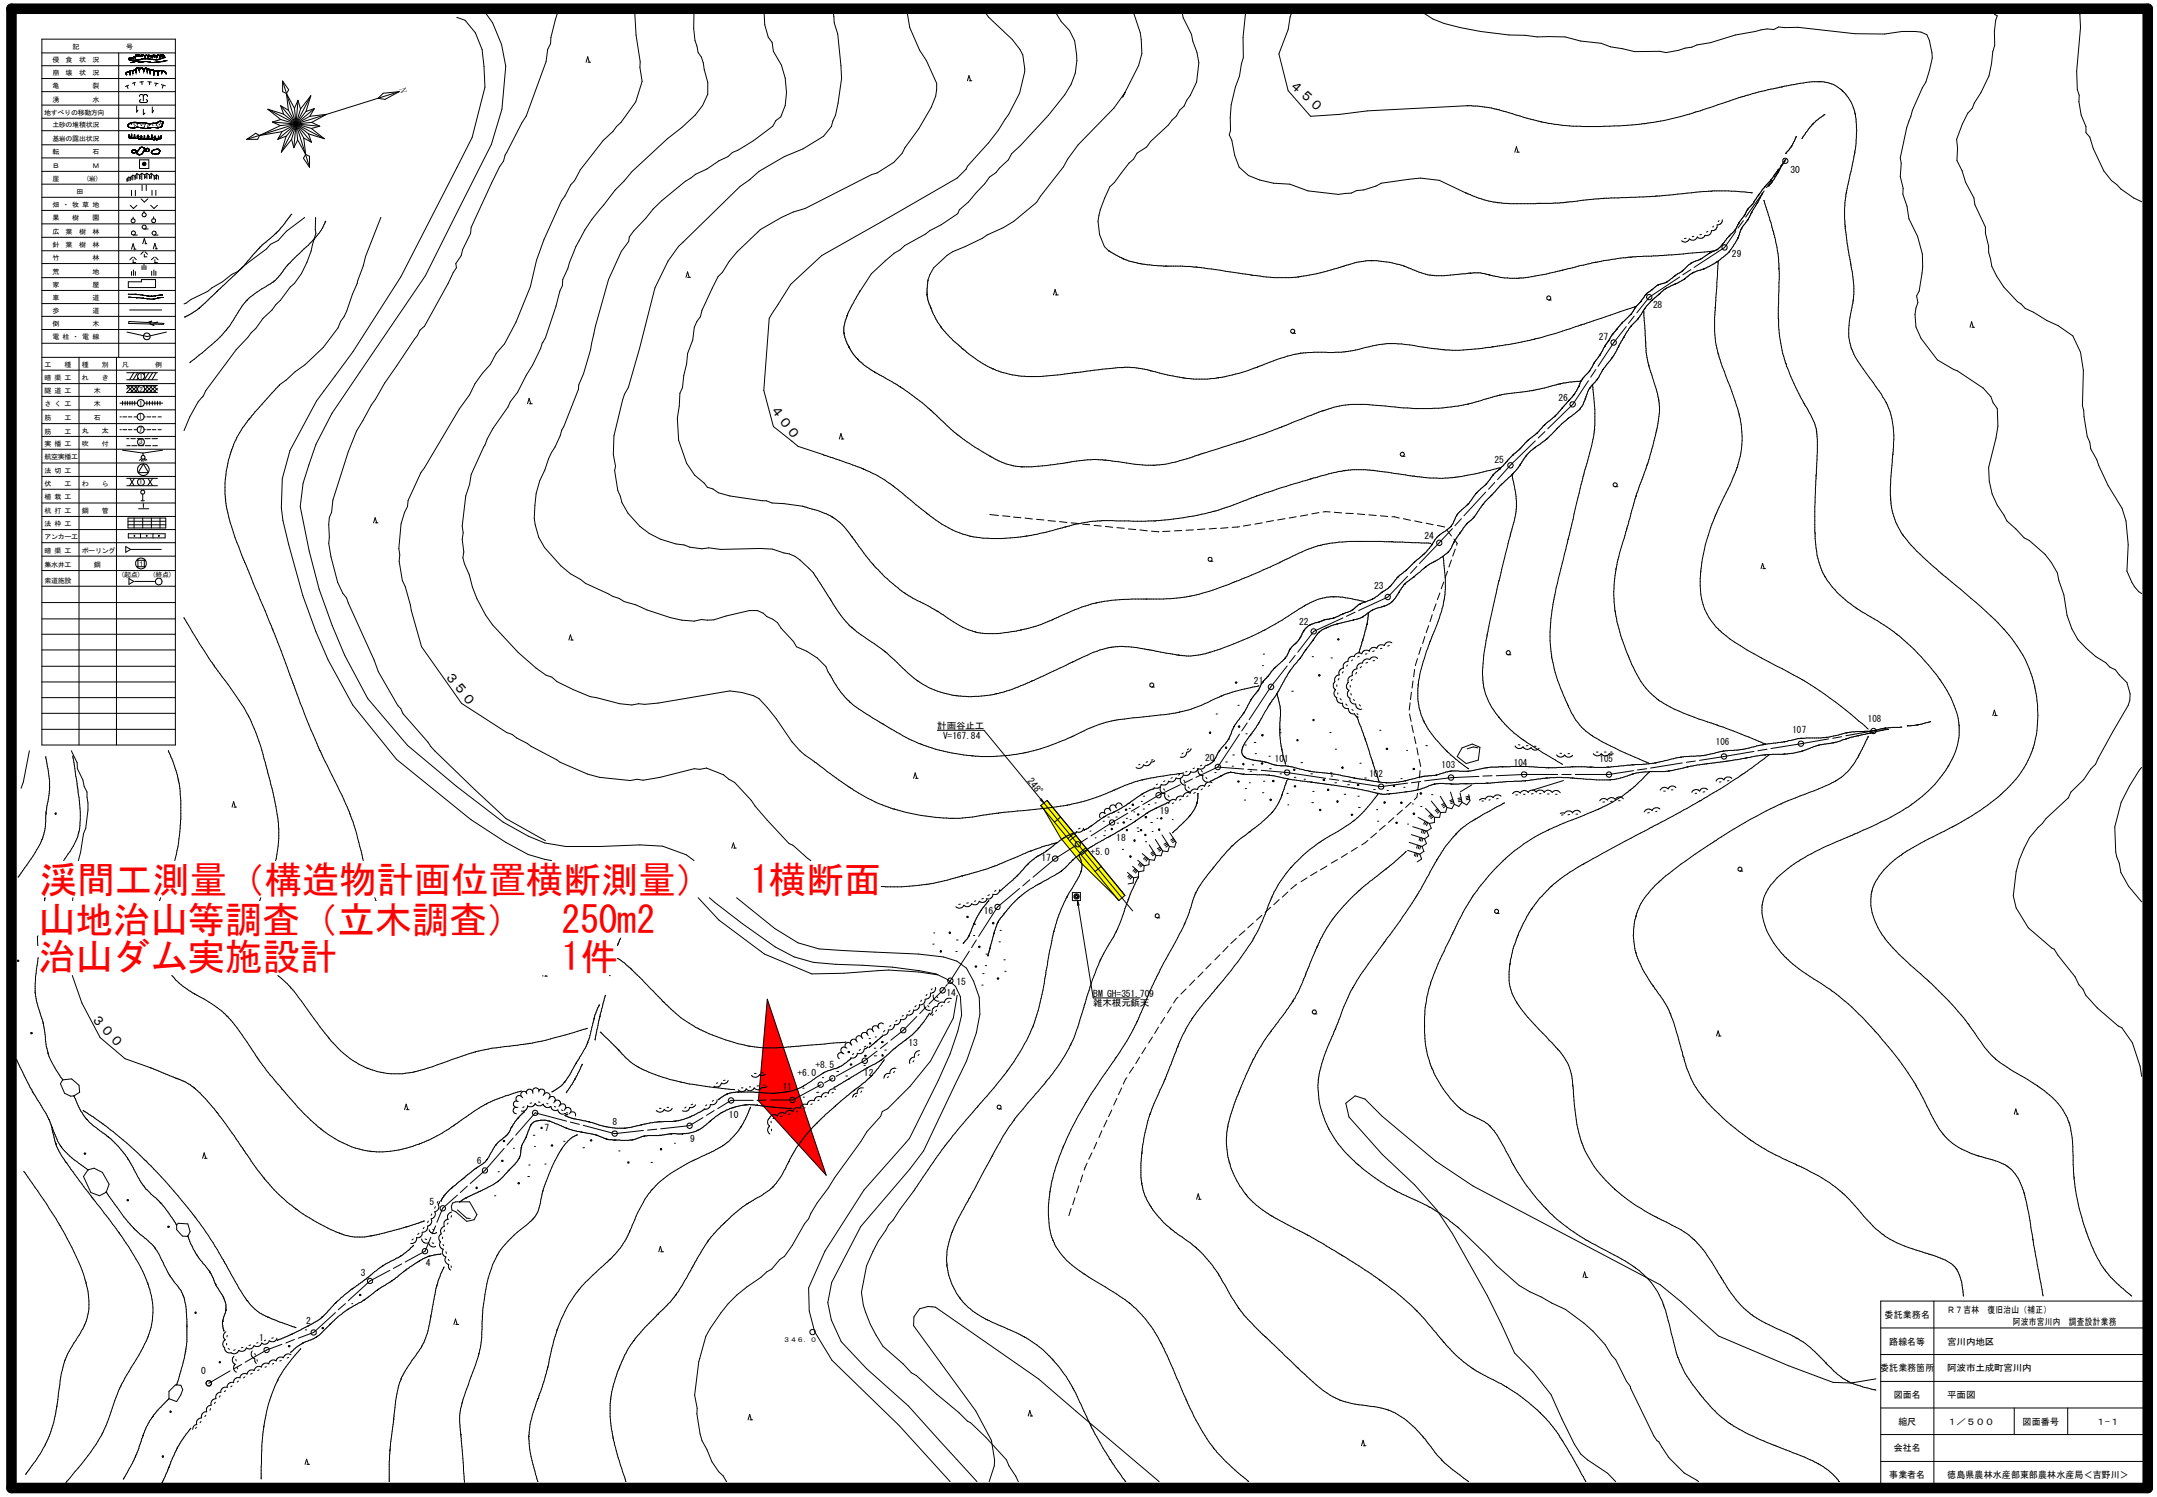

委託業務名	Ｒ７吉林　復旧治山（補正） 阿波市宮川内　調査設計業務		
路線名等	宮川内地区		
委託業務箇所	阿波市土成町宮川内		
図面名	平面図		
縮尺	１／５００	図面番号	１-１
会社名			
事業者名	徳島県農林水産部東部農林水産局＜吉野川＞		