


照明灯構造図


S=1/25

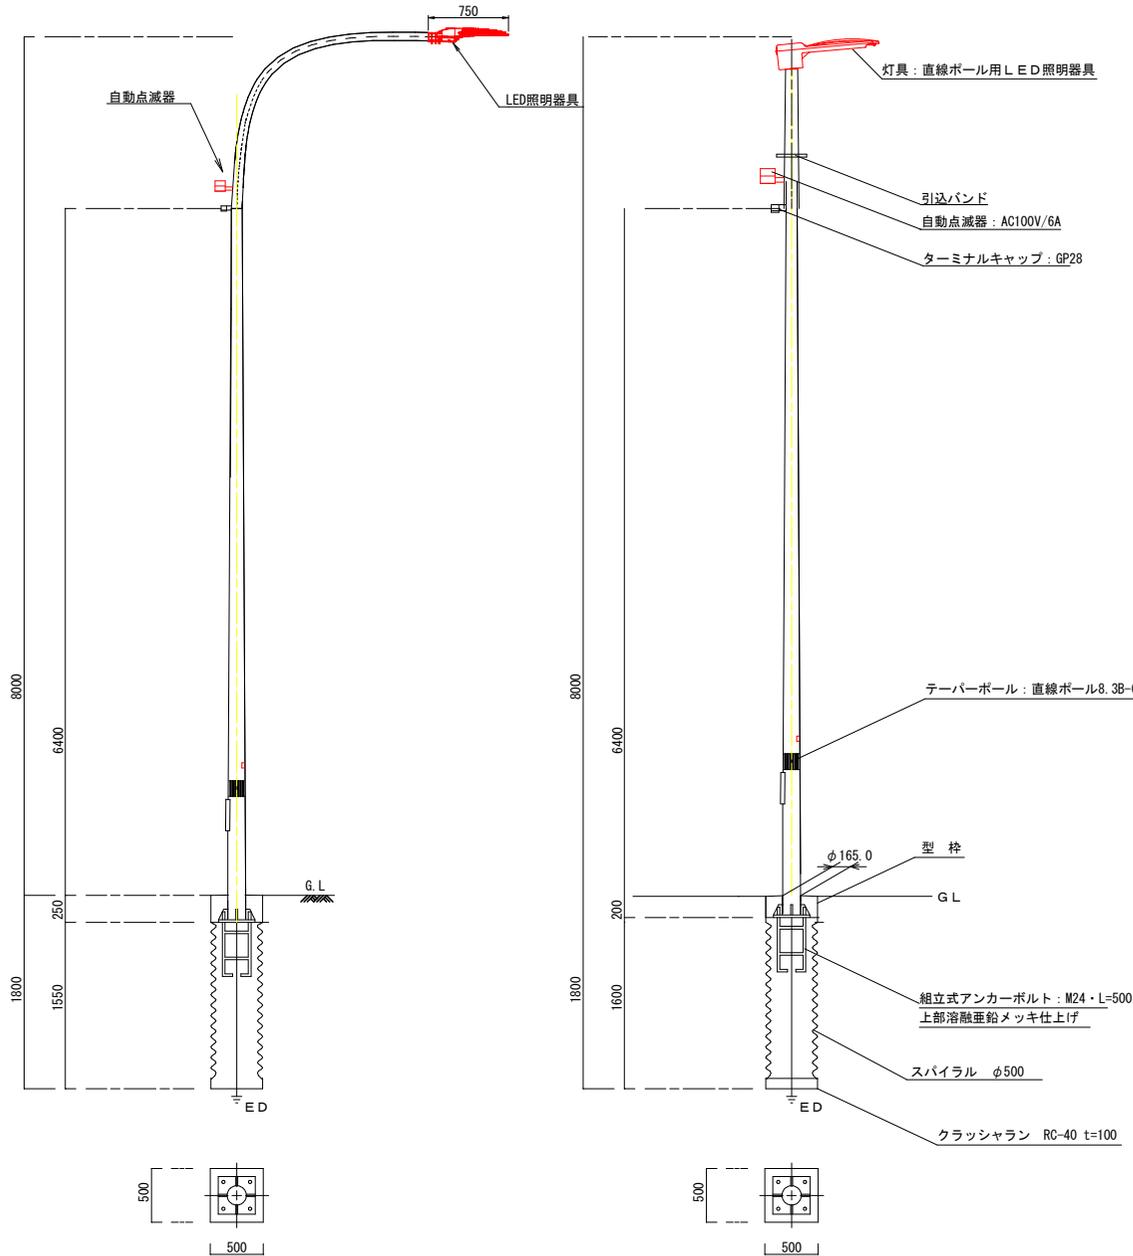

名称	規格等	1基当たり		
LED照明器具	KCE050-2	1.0	個	
ジョイントユニット	防水型・2P2E/15A	1.0	個	テストスイッチ付
自動点滅器	AC100V/6A	1.0	個	ニップル型プラグイン式
取付バンド	SFT-N115	1.0	個	

道路照明具詳細図 サイドポール

S=1/10

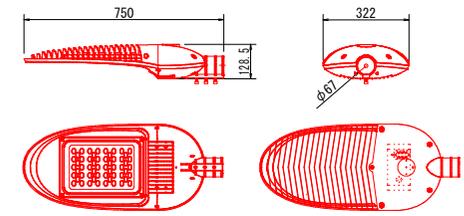

ポールの取付部は、先端径φ60.5mm 挿入長さ120mm 直線ポールの場合付属品を同時発注すること。

当初設計図面

工事名	群馬県 国道438号地 美・木更平谷口地 道路照明灯工事		
路線名等	一般国道438号地		
工事箇所	美馬市木更平谷口地		
図面名	照明灯構造図		
縮尺	図示	図面番号	1 / 1
会社名			
事業者名	西部総合県民局県土整備部<美馬>		