


ブロック製作計画図(参考)

場所：亀浦港

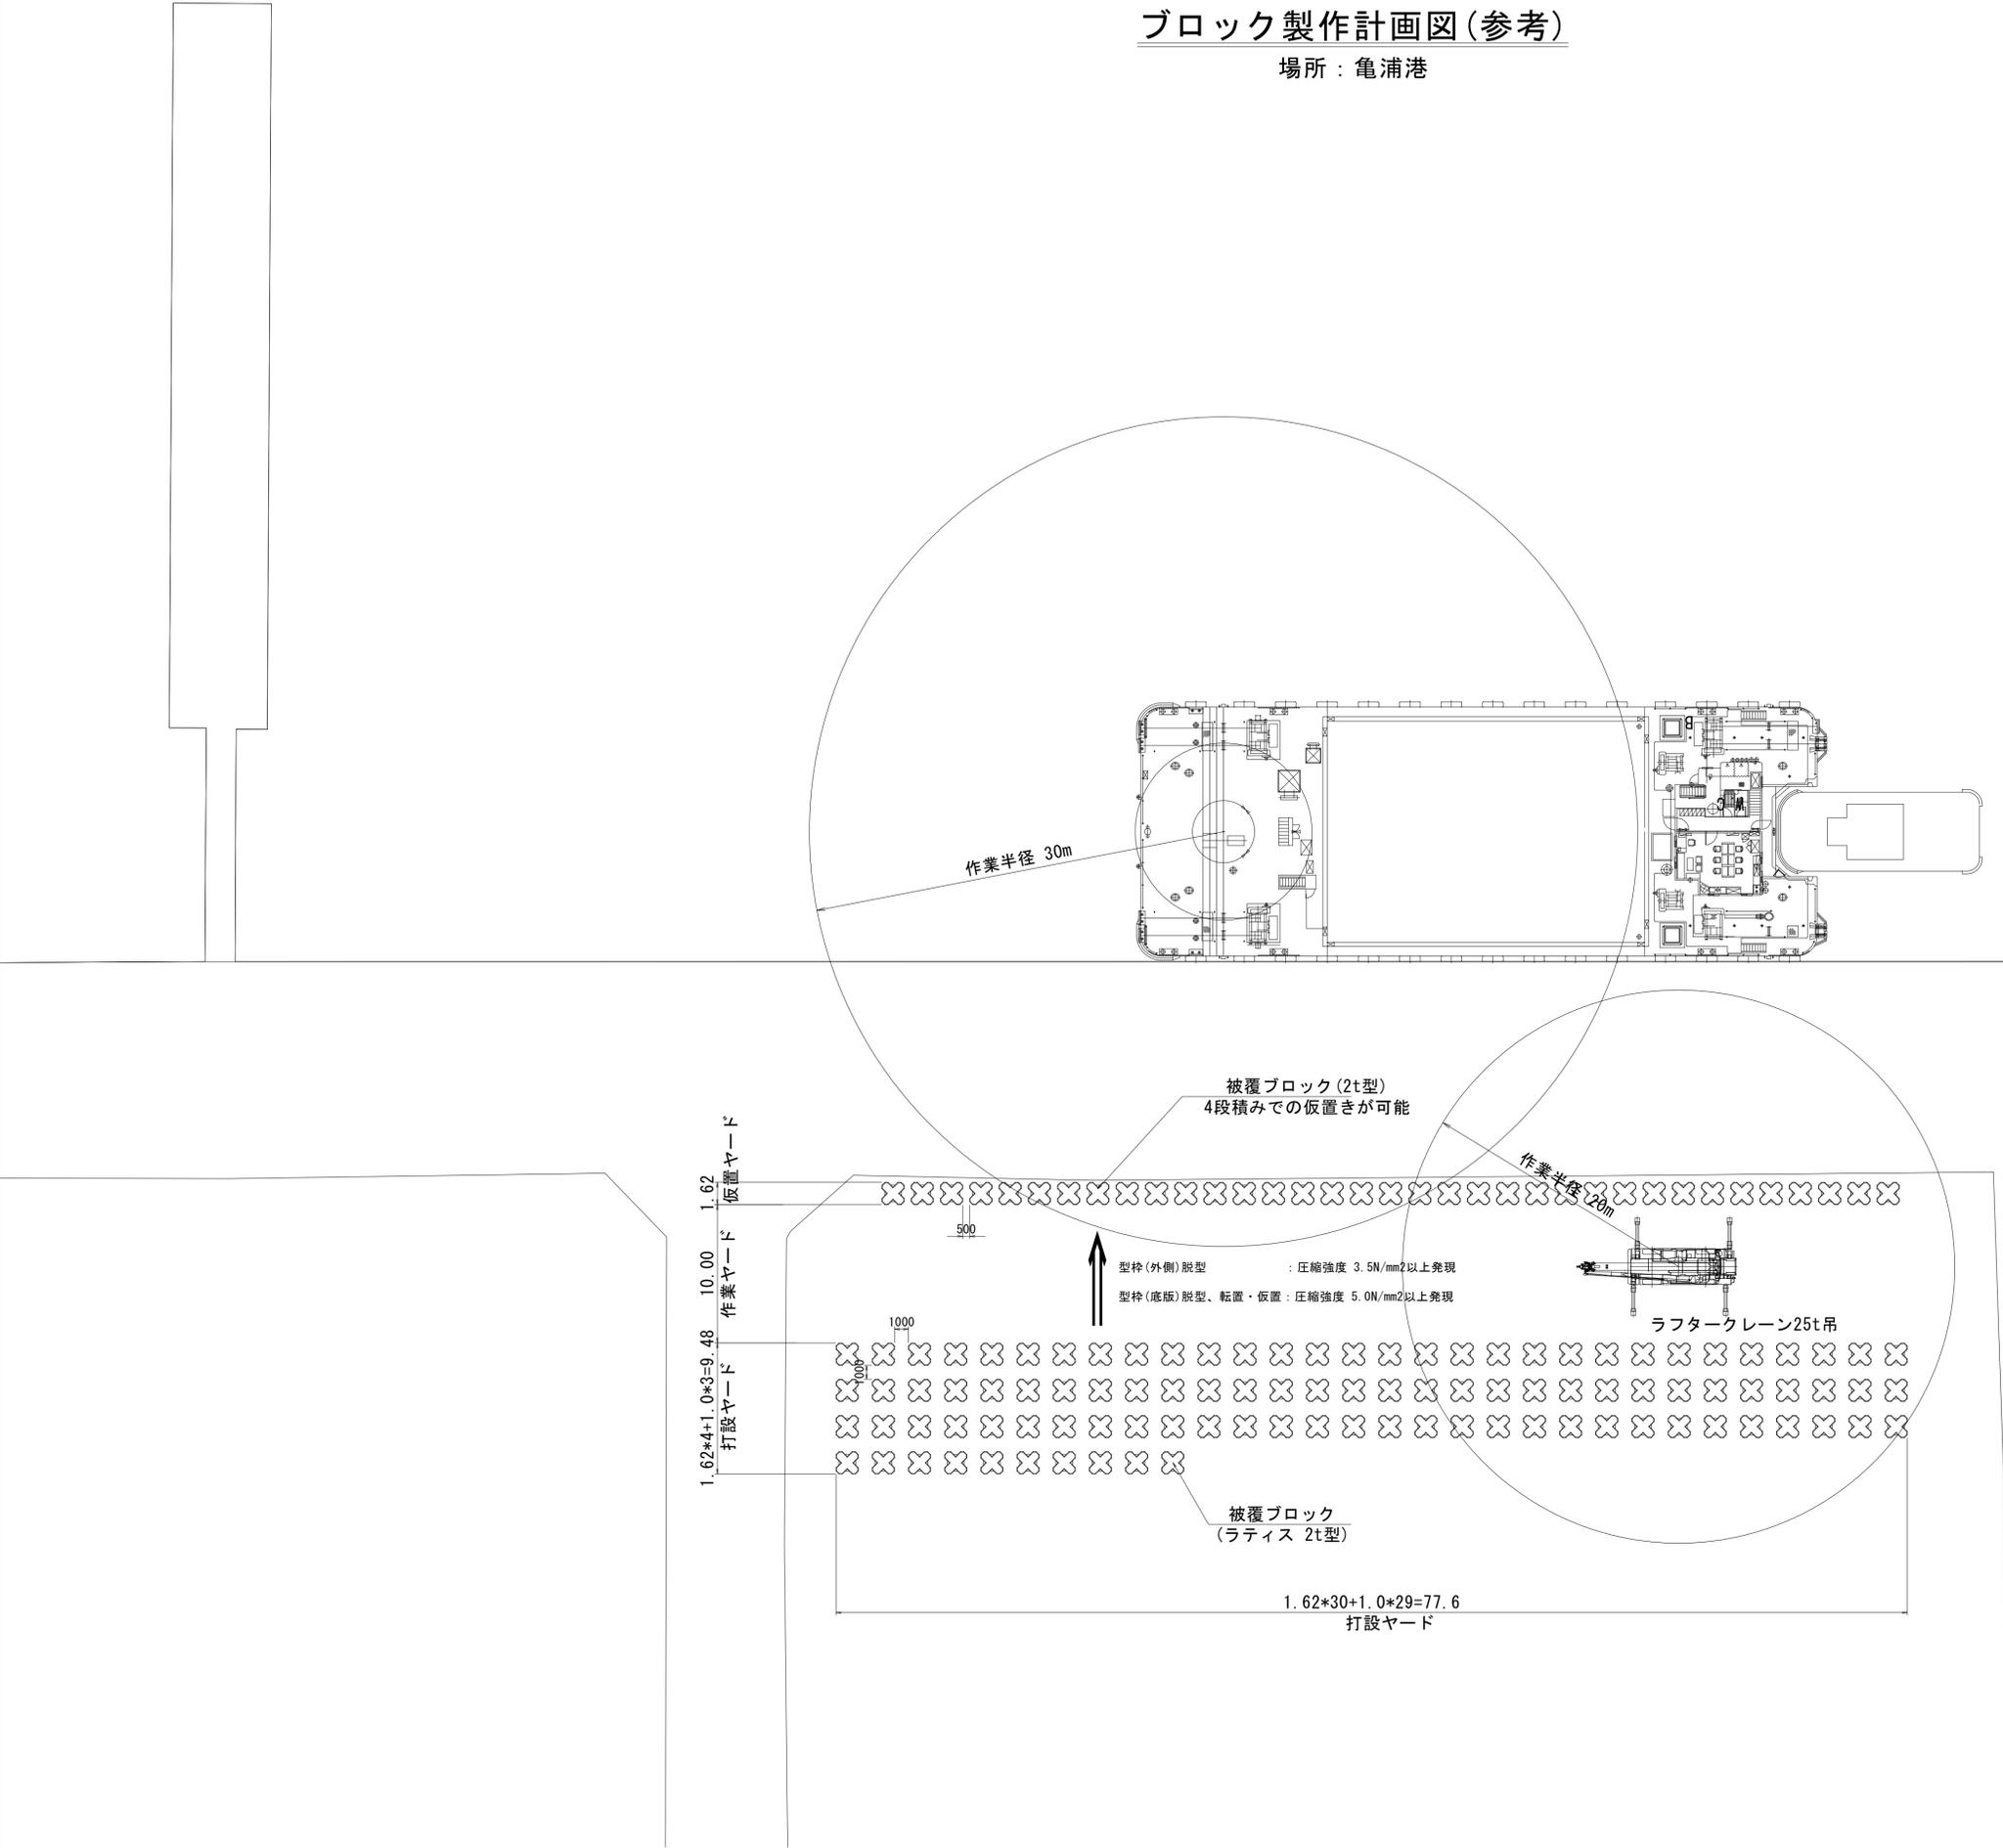

諸元一覧


- 起重機船
- 最大吊能力 100t
- 船体寸法 長さ49.0m×幅18.0m×深さ3.3m
- 貨物積載スペース 長さ23.0m×幅16.0m×深さ2.5m
- 貨物積載能力 1100ton
- 平均吃水 空船時1.4m 満載時2.6m

参考図

工事名	R7徳土 高島地先海岸 鳴・鳴門高島 護岸工事 (3)		
路線名等	高島地先海岸		
工事箇所	鳴門市鳴門町高島(第3分割)		
図面名	ブロック製作計画図(参考)		
縮尺	1:250	図面番号	1 / 2
会社名			
事業者名	徳島県東部県土整備局<徳島>		

ブロック据付要領図(参考)

※水深が浅い箇所については、満載時の船底と海面位置が同等程度であるため、潮待ち施工もしくは積載量を調整し十分に吃水が確保できる状態で施工する。

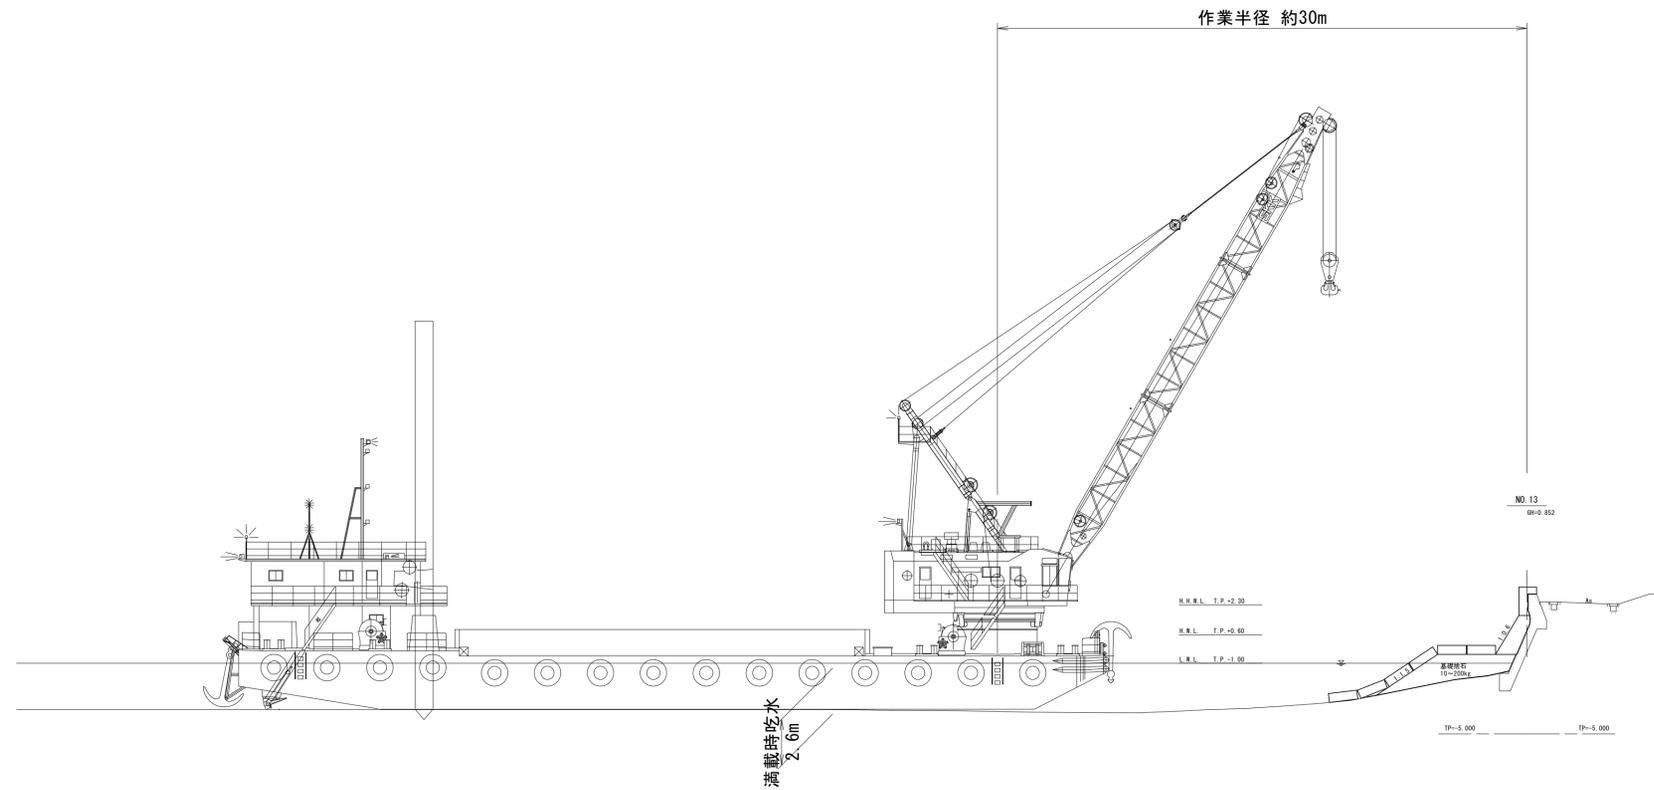

諸元一覧

起重機船
 最大吊能力 100t
 船体寸法 長さ49.0m×幅18.0m×深さ3.3m
 貨物積載スペース 長さ23.0m×幅16.0m×深さ2.5m
 貨物積載能力 1100ton
 平均吃水 空船時1.4m 満載時2.6m

参考図

工事名	R7徳土 高島地先海岸 鳴・鳴門高島護岸工事 (3)		
路線名等	高島地先海岸		
工事箇所	鳴門市鳴門町高島(第3分割)		
図面名	ブロック据付要領図(参考)		
縮尺	1:200	図面番号	2 / 2
会社名			
事業者名	徳島県東部県土整備局<徳島>		