
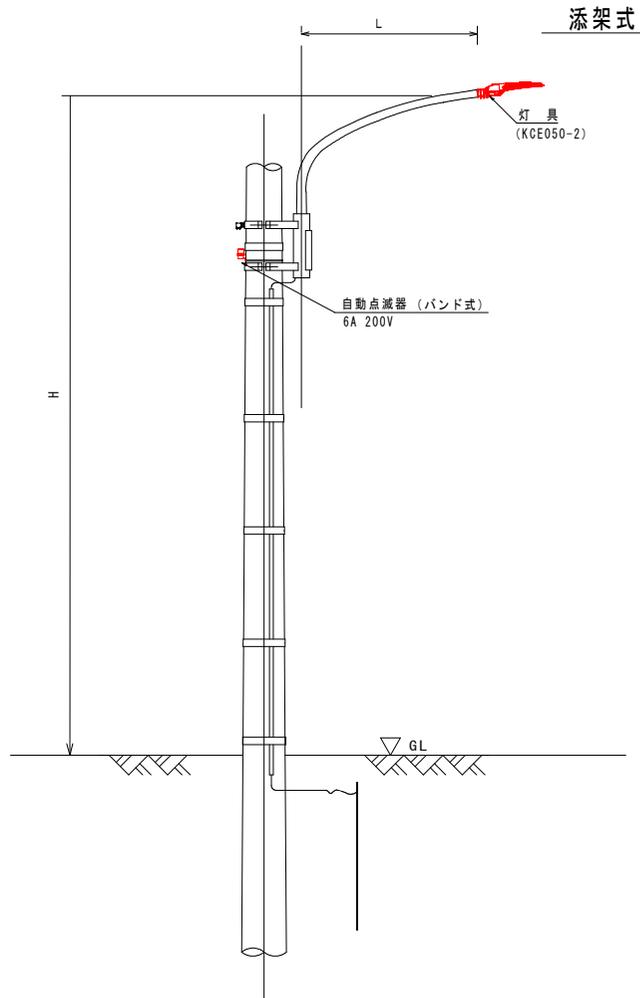


道路照明灯構造図

灯具取替

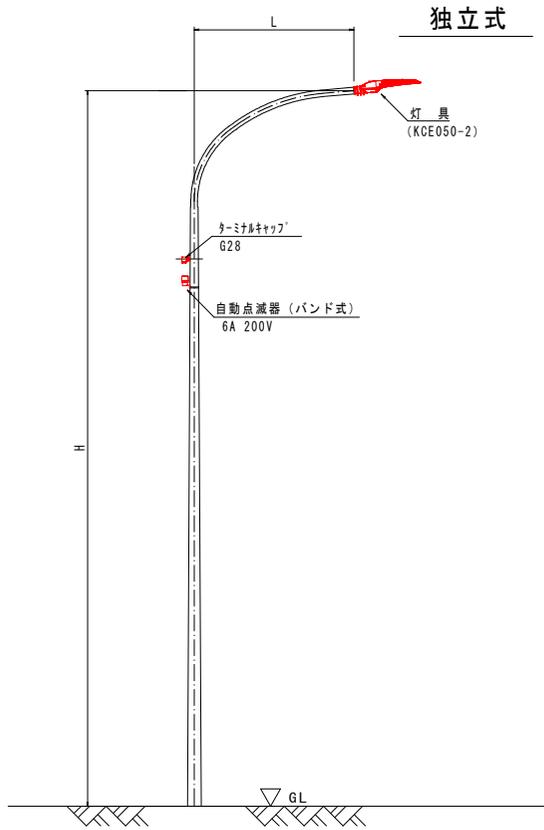

1.0基当り

名称	形状・寸法	数量	備考
灯具	LED道路照明灯具 (KCE050-2) 平均路面輝度0.5cd/m ²	1 基	
ランプ			
電源装置			
ターミナルキャップ	G28	1 個	引込用 (独立式のみ)
自動点滅器	プラグイン式 200V 6A	1 組	


※ターミナルキャップ及び自動点滅器については、サビ等の状況を確認した上で取替を行うこと。

実施設計図面

工事名	R7徳土 阿南小松島線 小・郡測地 LED照明設備工事		
路線名等	阿南小松島線		
工事箇所	小松島市櫛淵町他		
図名	道路照明灯構造図		
縮尺	-	図面番号	1 / 2
事業者名	徳島県東部県土整備局〈徳島〉		

道路照明柱姿図 (添架式)

側面図

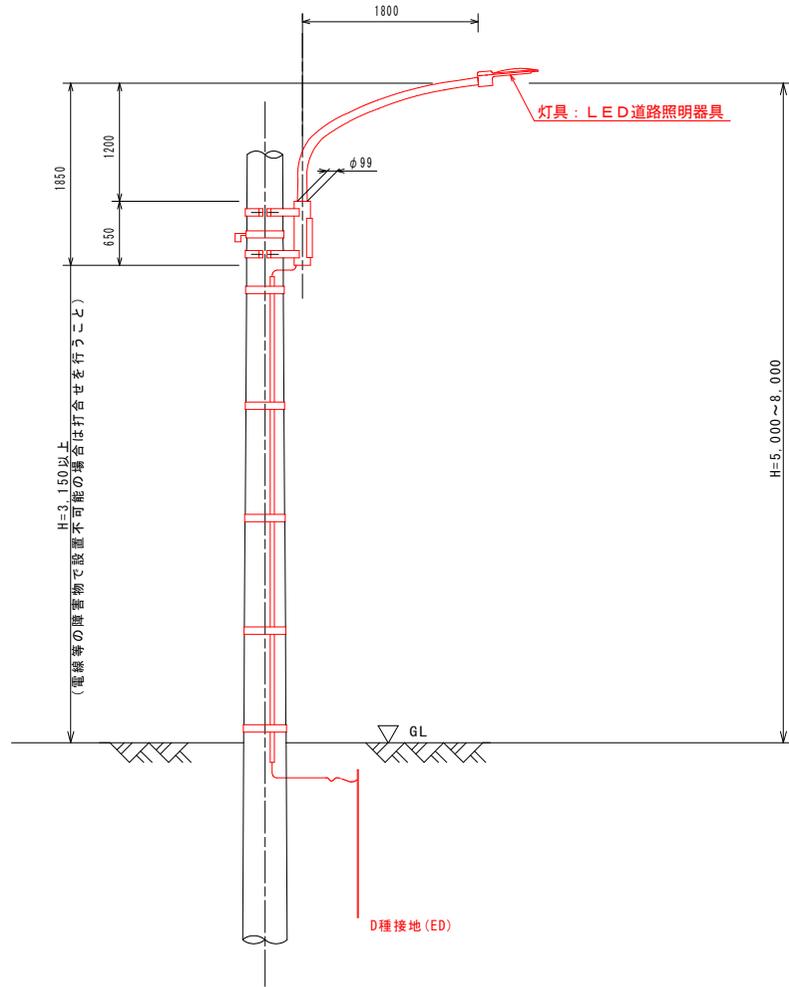

数量表

名称	形状・寸法	数量	備考
照明灯共架柱	ポール出幅1800mm, 650形, 亜鉛メッキ	1 本	
灯具	LED照明器具 (KCE050-2)	1 基	
ランプ	平均路面輝度0.5cd/m ²		
電源装置	ポール内, 1灯2灯用単独	1 個	
ジョイントユニット	200V 6A	1 組	
自動点滅器	CV3.5mm ² -2C	6.0 m	電源用
ケーブル	CV2.0mm ² -3C	6.0 m	灯具, 自動点滅器用
ケーブル	IV5.5sq	6.0 m	接地用
電線管	HIVE16	9.0 m	接地用, 電源用
ステンレスバンド	$\phi 350$ 用	5 個	引込用
アース棒	$\phi 10 \times L1500$	1 ヶ所	

実施設計図面

工事名	R7徳土 阿南小松島線 小・橋測地 LED照明設備工事		
路線名等	阿南小松島線		
工事箇所	小松島市櫛淵町他		
図名	道路照明柱姿図 (添架式)		
縮尺	-	図面番号	2 / 2
事業者名	徳島県東部県土整備局<徳島>		