


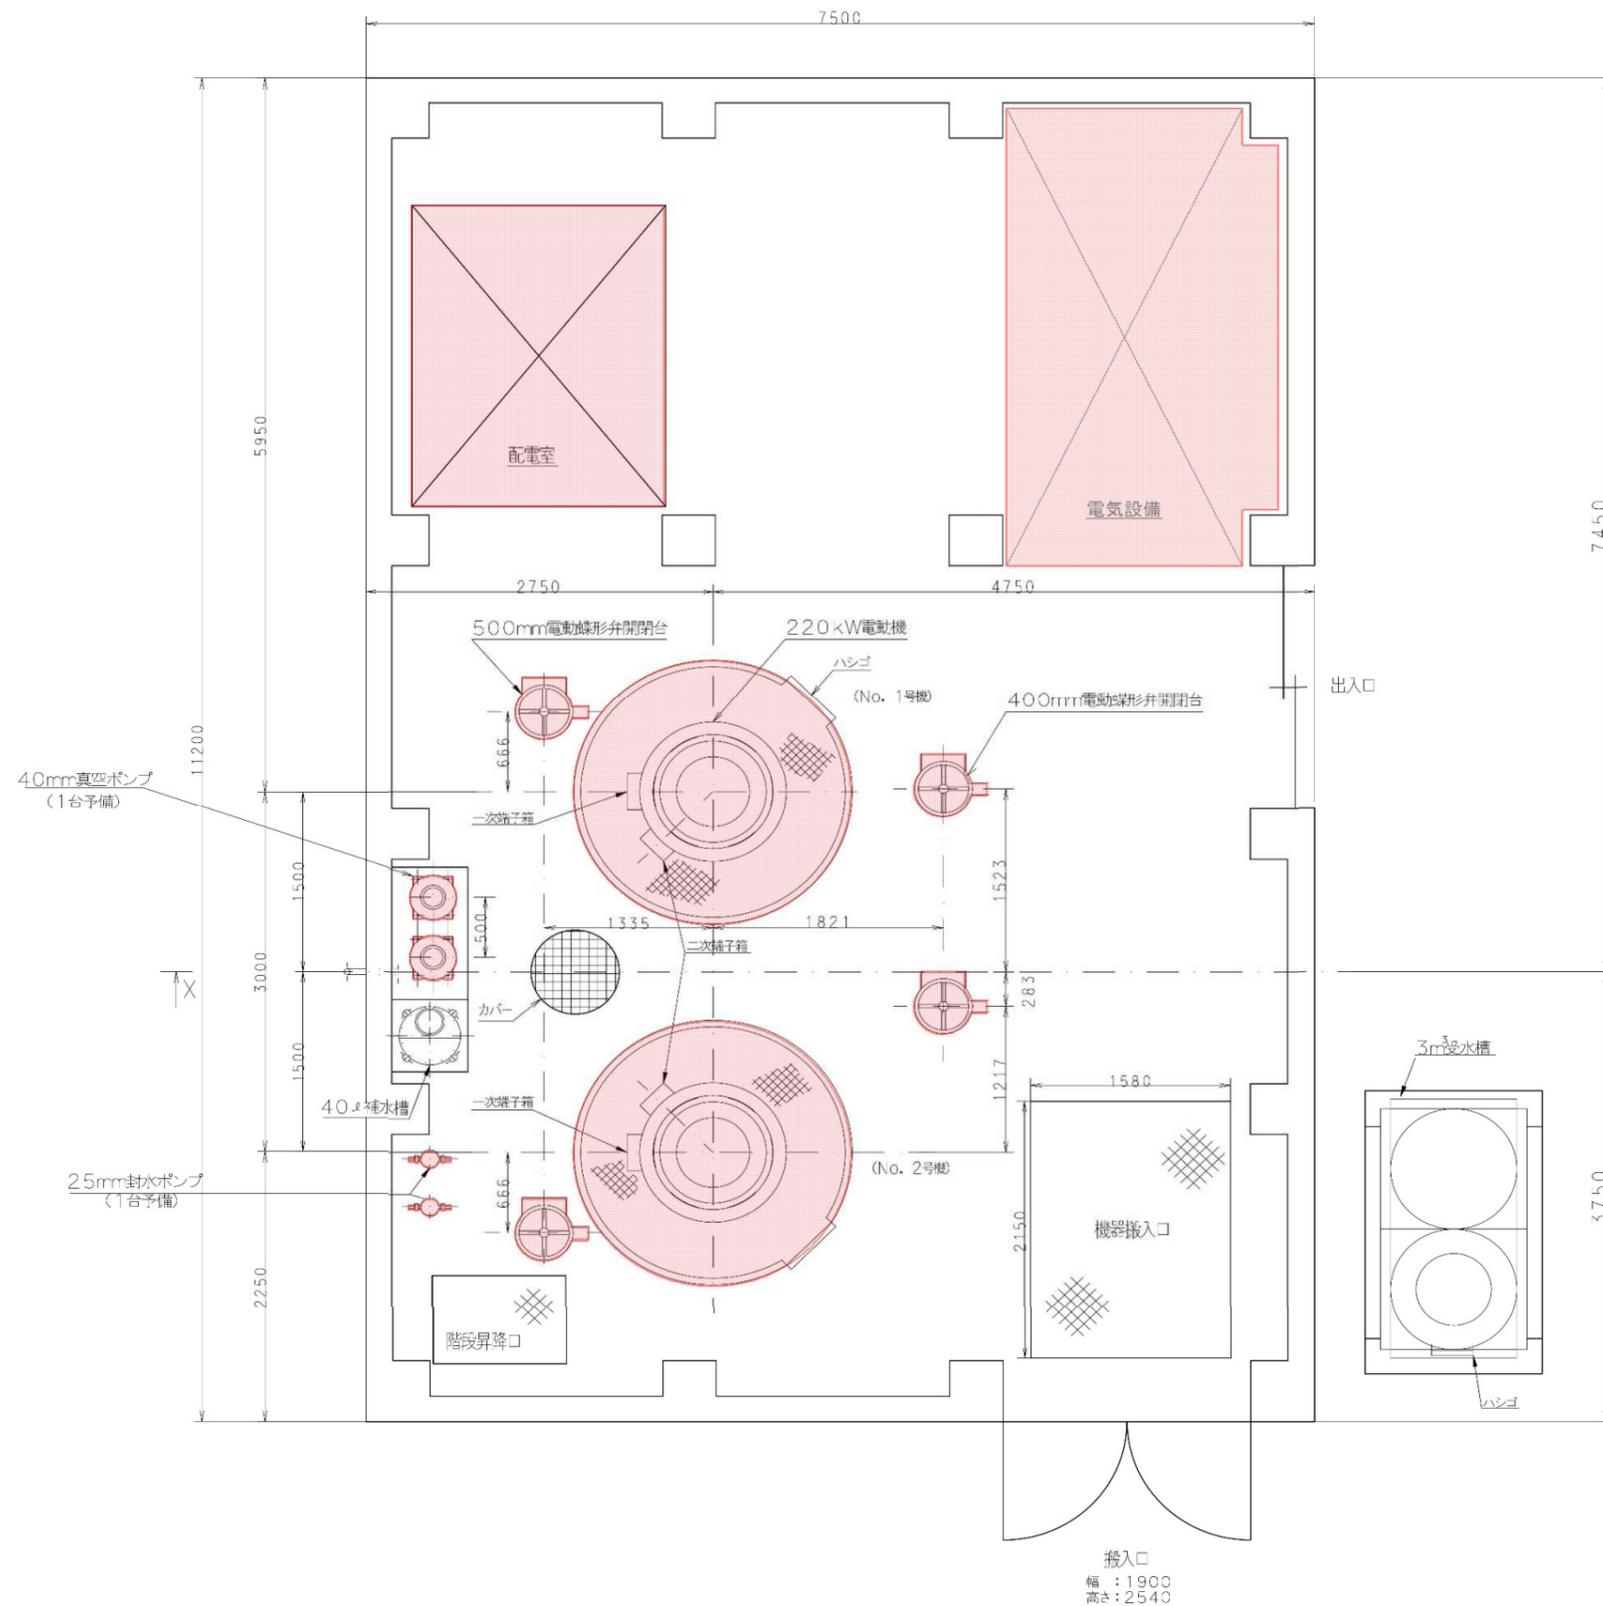

# モーター室 平面図



業務名	R7三耕 長寿命化 三好南岸揚水機場 実施設計業務		
路線名等	三好南岸揚水機場地区		
業務箇所	三好郡東みよし町加茂		
図面名	モーター室 平面図		
縮尺		図面番号	2/3
会社名			
事業者名	徳島県西部総合県民局 農林水産部<三好>		

