
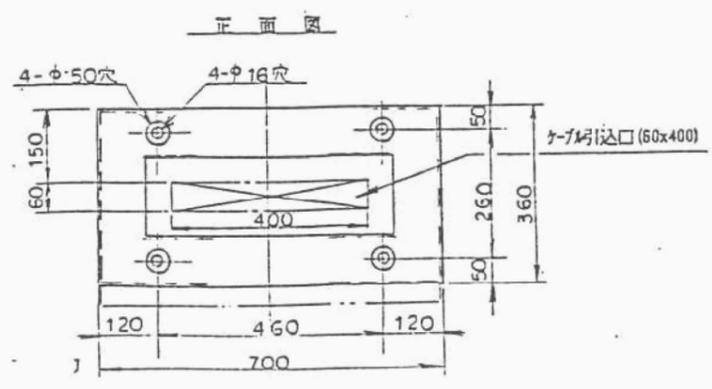


操作盤参考図

2CH.00943

REMARK

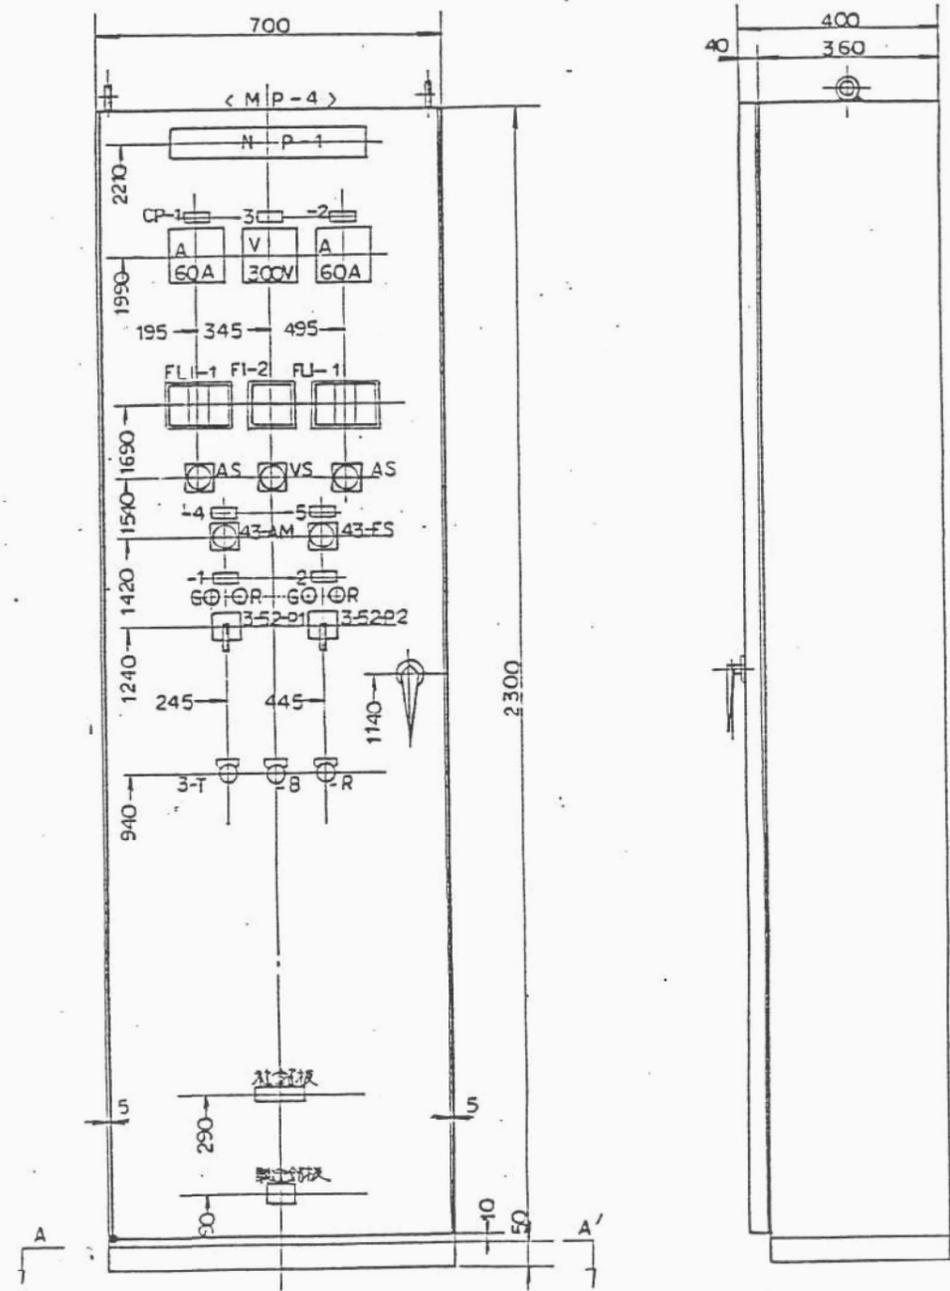

A-A'部詳細図

FI-1 表示灯記入文字

操業完了 (M)	送水 (M)	予備 (M)
揚水ポンプ故障 (R)	始動渋滞 (R)	揚水ポンプ絶縁低下 (O)

FI-2 表示灯記入文字

2号吸水井水位低下 (O)	2号配水槽水位低下 (O)
2号吸水井水位異常低下 (R)	2号配水槽水位異常上昇 (R)

NP仕様(アクリル製 400×63×5)
白地・黒文字・裏面彫刻

NO.	記入文字	備考
-1	揚水ポンプ整	1枚

CP仕様(アクリル製 63×20×13)
白地・黒文字・裏面彫刻

NO.	記入文字	備考
-1	NO.1揚水ポンプ	2枚
-2	NO.2揚水ポンプ	2枚
-3	電源	1枚
-4	制御切替	1枚
-5	先発機選択	1枚

COS	DEV.NO	C	B	A	備考
C B A	43-AM	手動	/	自動	考
	43-FS	NO.1	/	NO.2	

CS	DEV.NO	C	B	A	備考
C B A	3-52P1	停止	/	運転	考
	3-52P2	停止	/	運転	

PBS	DEV.NO	A	備考
C B A	3-T	表示灯テスト	
	3-B	警報停止	
	3-R	表示復帰	

図中・印は直角座標第1象限の原点を表わし寸法線のうち片方の矢印を省略したものは座標軸よりの寸法を示します。

使用電線仕様
1.25以上を使用

回路別	色別	配線符号第1文字
CT2次	黄	C
PT2次	黄	V
AC回路	黄	△
DC回路	黄	その他
接地回路	緑	△

使用材料

材料	仕様	数量
フレーム	5×40L	
板	厚 2.3t	
扉	1.2t	
底板	2.3t	
左側面仕切り板	—	
右側面仕切り板	—	
ドアストッパー	(有)無し	
ハンドル	A140-2-1	

特殊仕様

仕様	有無	備考
スロープ取り付け	無	
盤内灯取り付け	有	前後2灯
ゴムパッキン取り付け	無	
特殊処理	無	
77カーネル付属	有	

塗装

部分	色彩	種別
盤表面	5Y7/1	半ツヤ
盤内面	5Y7/1	半ツヤ
盤器具	NL.5	半ツヤ
ハンドル	NL.5	

基礎用品数取表

No.	名称	仕様	数量
①	ナット	M12×50 C	1
②	ボルト	M12 16H	4
③	平垫金	M12	4
④	バネ垫金	M12	4
⑤	6角ナット	M12	4

2号揚水機場

工事名	R7吉野 長寿池化 吉野川北岸 機械設備工事(着手日指定)
路線名等	吉野川北岸地区
工事箇所	阿波市土成町宮川内
図面名	操作盤参考図
縮尺	図面番号 1
会社名	
事業者名	徳島県東部農林水産局(吉野川)